



Тротуары слева		ширина 1 м; мат. а/б 00-274
Дорожные ограждения и направляющие устр-ва слева		
Дорожные ограждения и направляющие устр-ва по осевой		
Горизонтальная дорожная разметка слева	2-я от осевой	
	1-я от осевой	
Элементы дороги в плане		
Элементы дороги в продольном профиле		

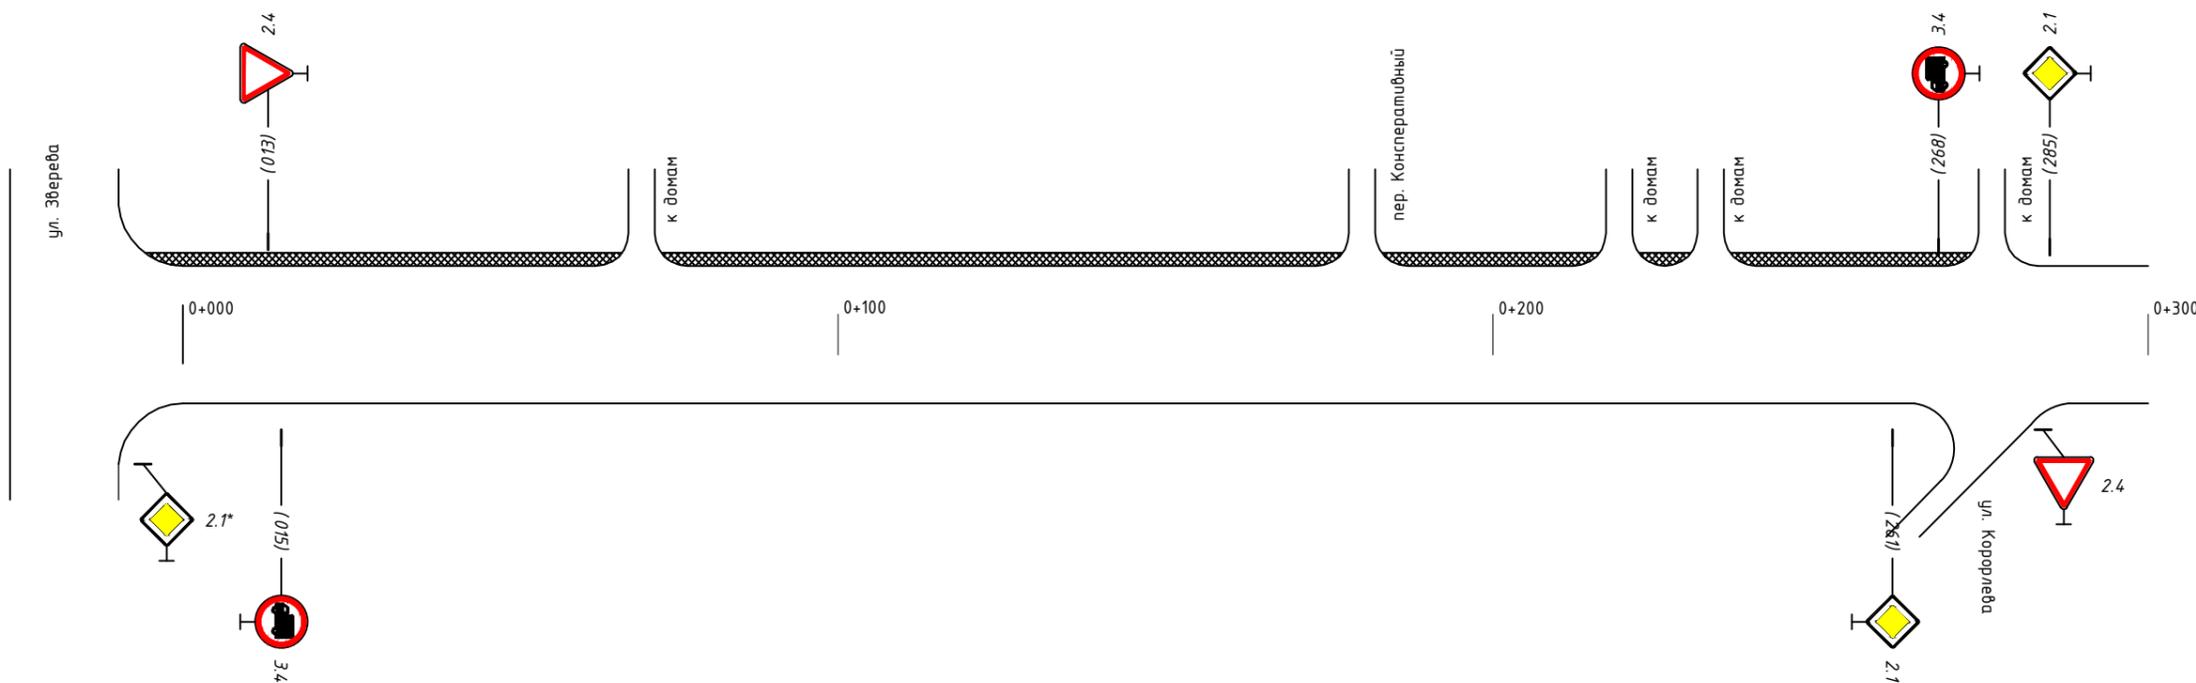

Горизонтальная дорожная разметка слева	Осевая линия	
	1-я от осевой	
	2-я от осевой	
Дорожные ограждения и направляющие устр-ва справа		
Тротуары справа		


Тротуары слева	ширина 2 м; мат. а/б 405-600	
Дорожные ограждения и направляющие устр-ва слева		
Дорожные ограждения и направляющие устр-ва по осевой		
Горизонтальная дорожная разметка слева	2-я от осевой	
	1-я от осевой	
Элементы дороги в плане		
Элементы дороги в продольном профиле		

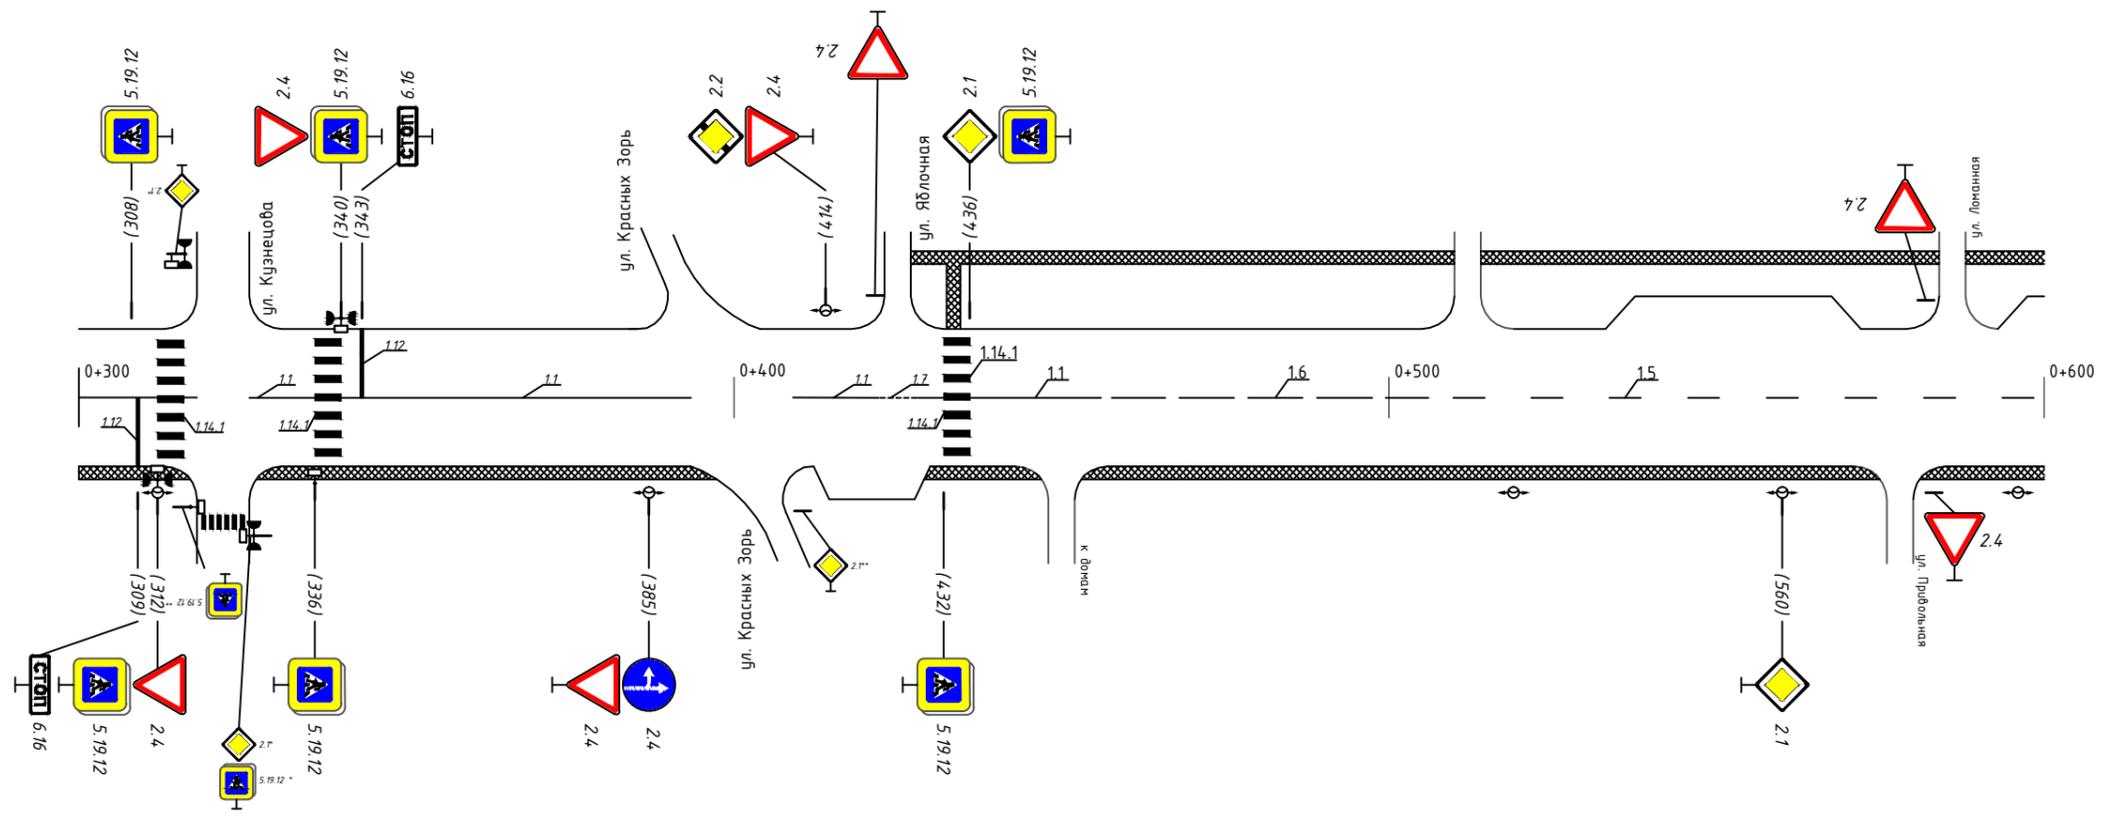

\* - знаки учтены в ПОДД на ул. Кузнецова  
\*\* - знаки учтены в ПОДД на ул. Красных Зорь

Горизонтальная дорожная разметка слева	Осевая линия	1.1 300-312	1.1 340-393	1.1 409-423	1.1 436-456	1.6 456-506	1.5 506-600
	1-я от осевой						
	2-я от осевой						
Дорожные ограждения и направляющие устр-ва справа							
Тротуары справа	ширина 2 м; мат. а/б 300-600						

Тротуары слева	ширина 2 м; мат. а/б 600-795	
Дорожные ограждения и направляющие устр-ва слева		
Дорожные ограждения и направляющие устр-ва по осевой		
Горизонтальная дорожная разметка слева	2-я от осевой	
	1-я от осевой	
Элементы дороги в плане		
Элементы дороги в продольном профиле		

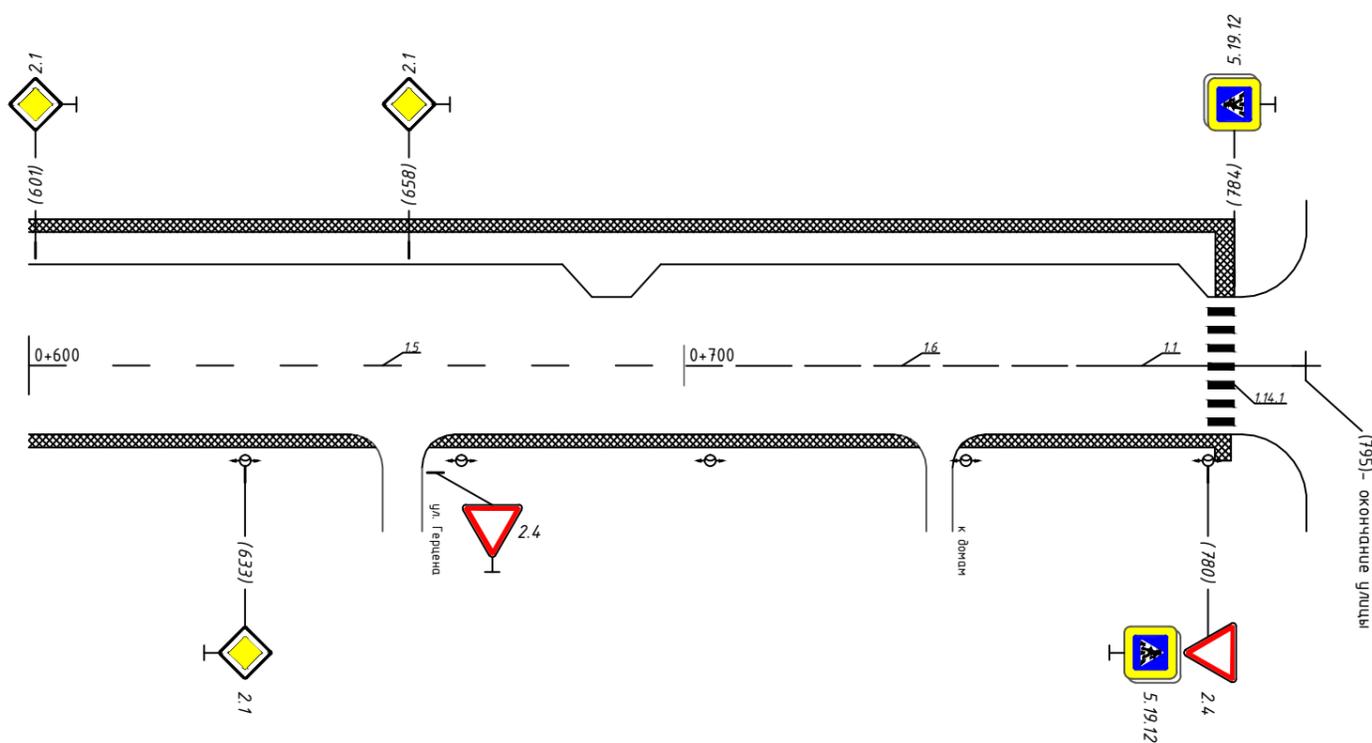

ул. Парижской Коммуны

(795) - окончание улицы

Горизонтальная дорожная разметка слева	Осевая линия	1.5 600-710	1.6 710-760	1.1 760-780	1.1 780-784	1.1 784-795
	1-я от осевой					
	2-я от осевой					
Дорожные ограждения и направляющие устр-ва справа						
Тротуары справа		ширина 2 м; мат. а/б 600-795				