



| | | | |
|--|--|--|--|
| Тротуары слева | ширина 2,0 м, материал: а/б 300-404 | ширина 3,0 м, материал: а/б 111-216 | ширина 2,0 м, материал: а/б 524-600 |
| Дорожные ограждения и направляющие устр-ва слева | пешеходное ограждение 326-389 | | |
| Дорожные ограждения и направляющие устр-ва по осевой | | | |
| Горизонтальная дорожная разметка слева | 3-я от осевой | | |
| | 2-я от осевой | | |
| | 1-я от осевой | | |
| Элементы дороги в плане | | | |
| Элементы дороги в продольном профиле | | | |

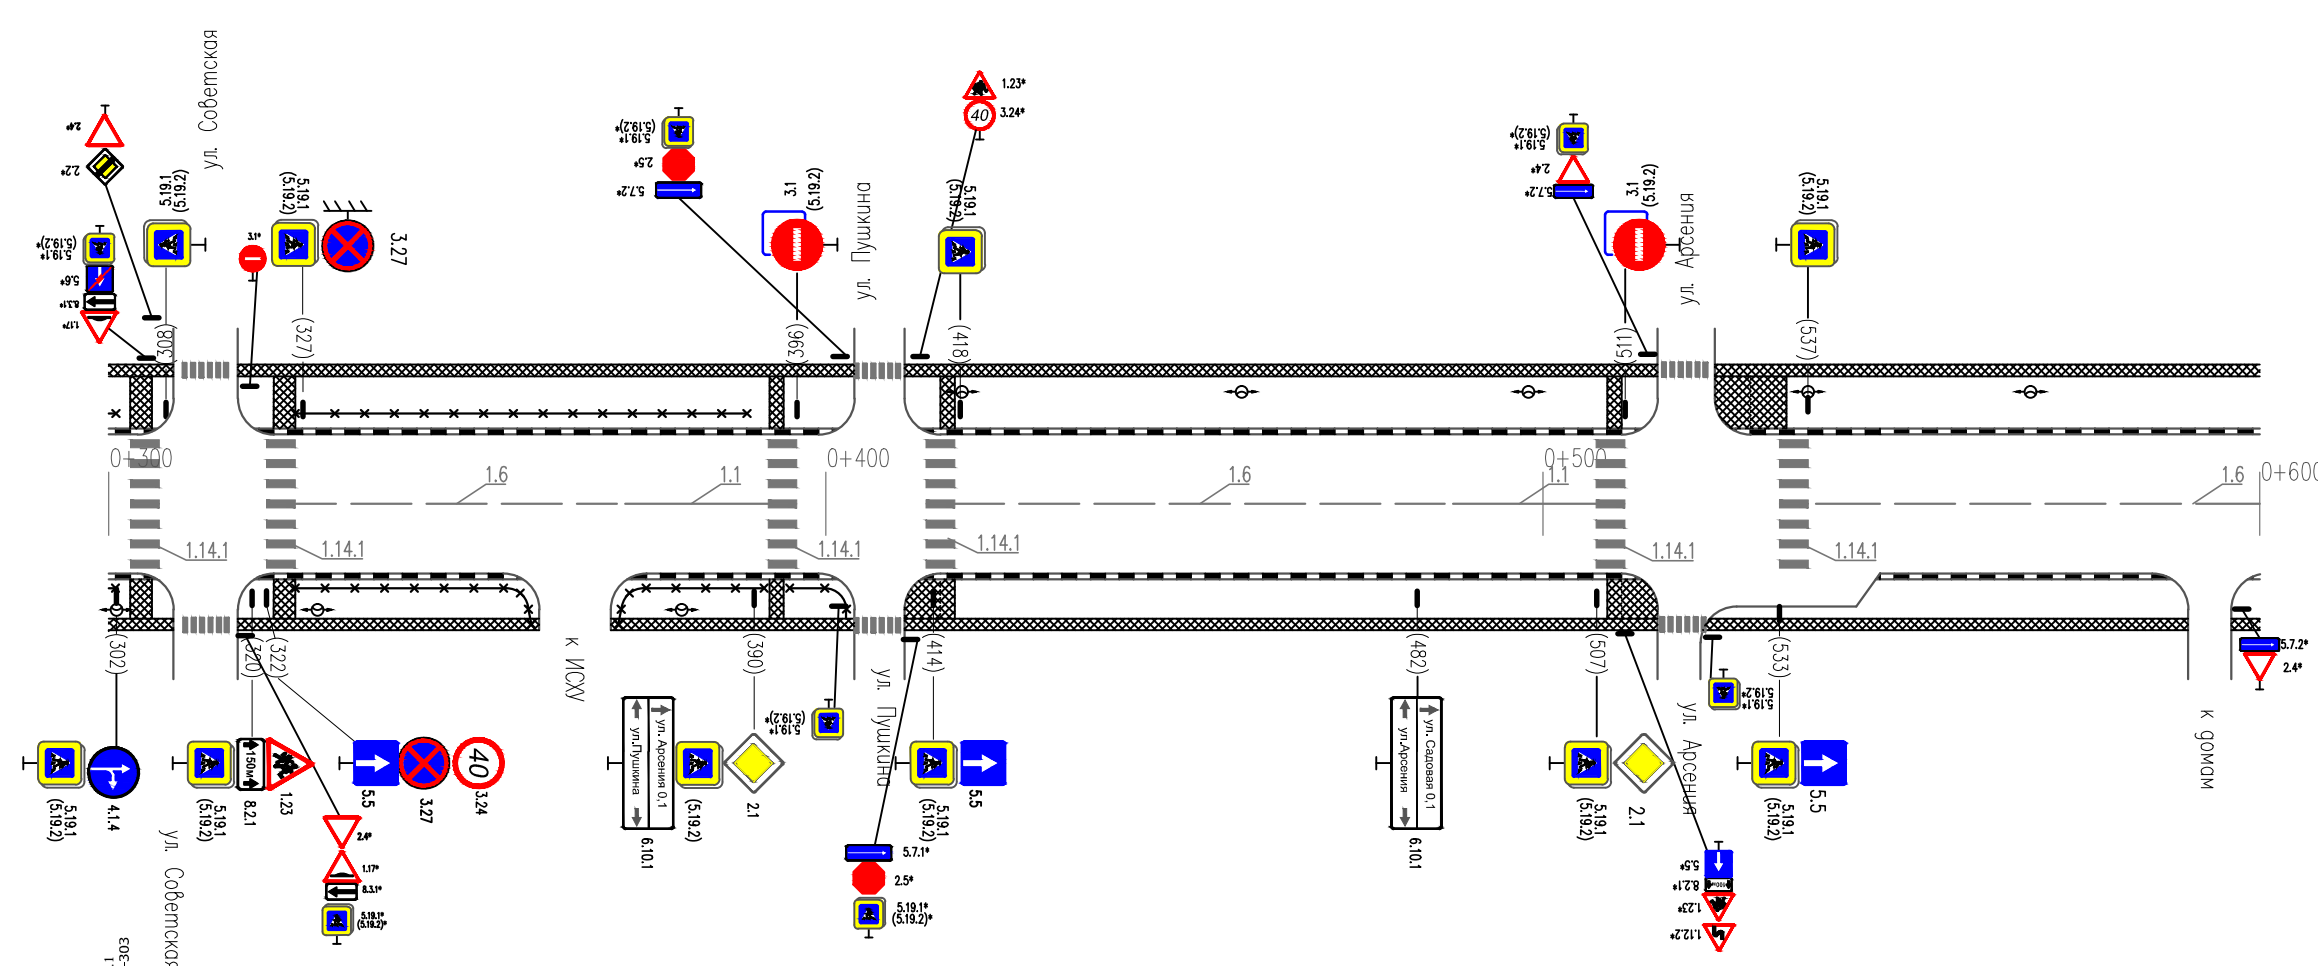

| | | | | | | |
|---|--|--|--|----------------|----------------|----------------|
| Горизонтальная дорожная разметка справа | Осевая линия | 1.6 326-372 | 1.1 372-392 | 1.6 418-487 | 1.1 487-507 | 1.6 537-600 |
| | 1-я от осевой | | | | | |
| | 2-я от осевой | | | | | |
| Дорожные ограждения и направляющие устр-ва справа | пешеходное ограждение 326-402 | | | | | |
| Тротуары справа | ширина 2,0 м, материал: а/б 300-404 | ширина 1,0 м, материал: а/б 411-516 | ширина 3,0 м, материал: а/б 524-600 | | | |


| | | | | | |
|--|--|---------|--|--|--|
| Тротуары слева | ширина 2,0 м, материал: а/б 600-654 | 661-678 | ширина 1,5 м, материал: а/б 688-749 | нед.шир. 1,5 м, материал: а/б 749-801 | ширина 1,5 м, материал: а/б 801-900 |
| Дорожные ограждения и направляющие устр-ва слева | нед. шир. 5,0 м, а/б | | | | |
| Дорожные ограждения и направляющие устр-ва по осевой | | | | | |
| Горизонтальная дорожная разметка слева | 3-я от осевой | | | | |
| | 2-я от осевой | | | | |
| | 1-я от осевой | | | | |
| Элементы дороги в плане | | | | | |
| Элементы дороги в продольном профиле | | | | | |

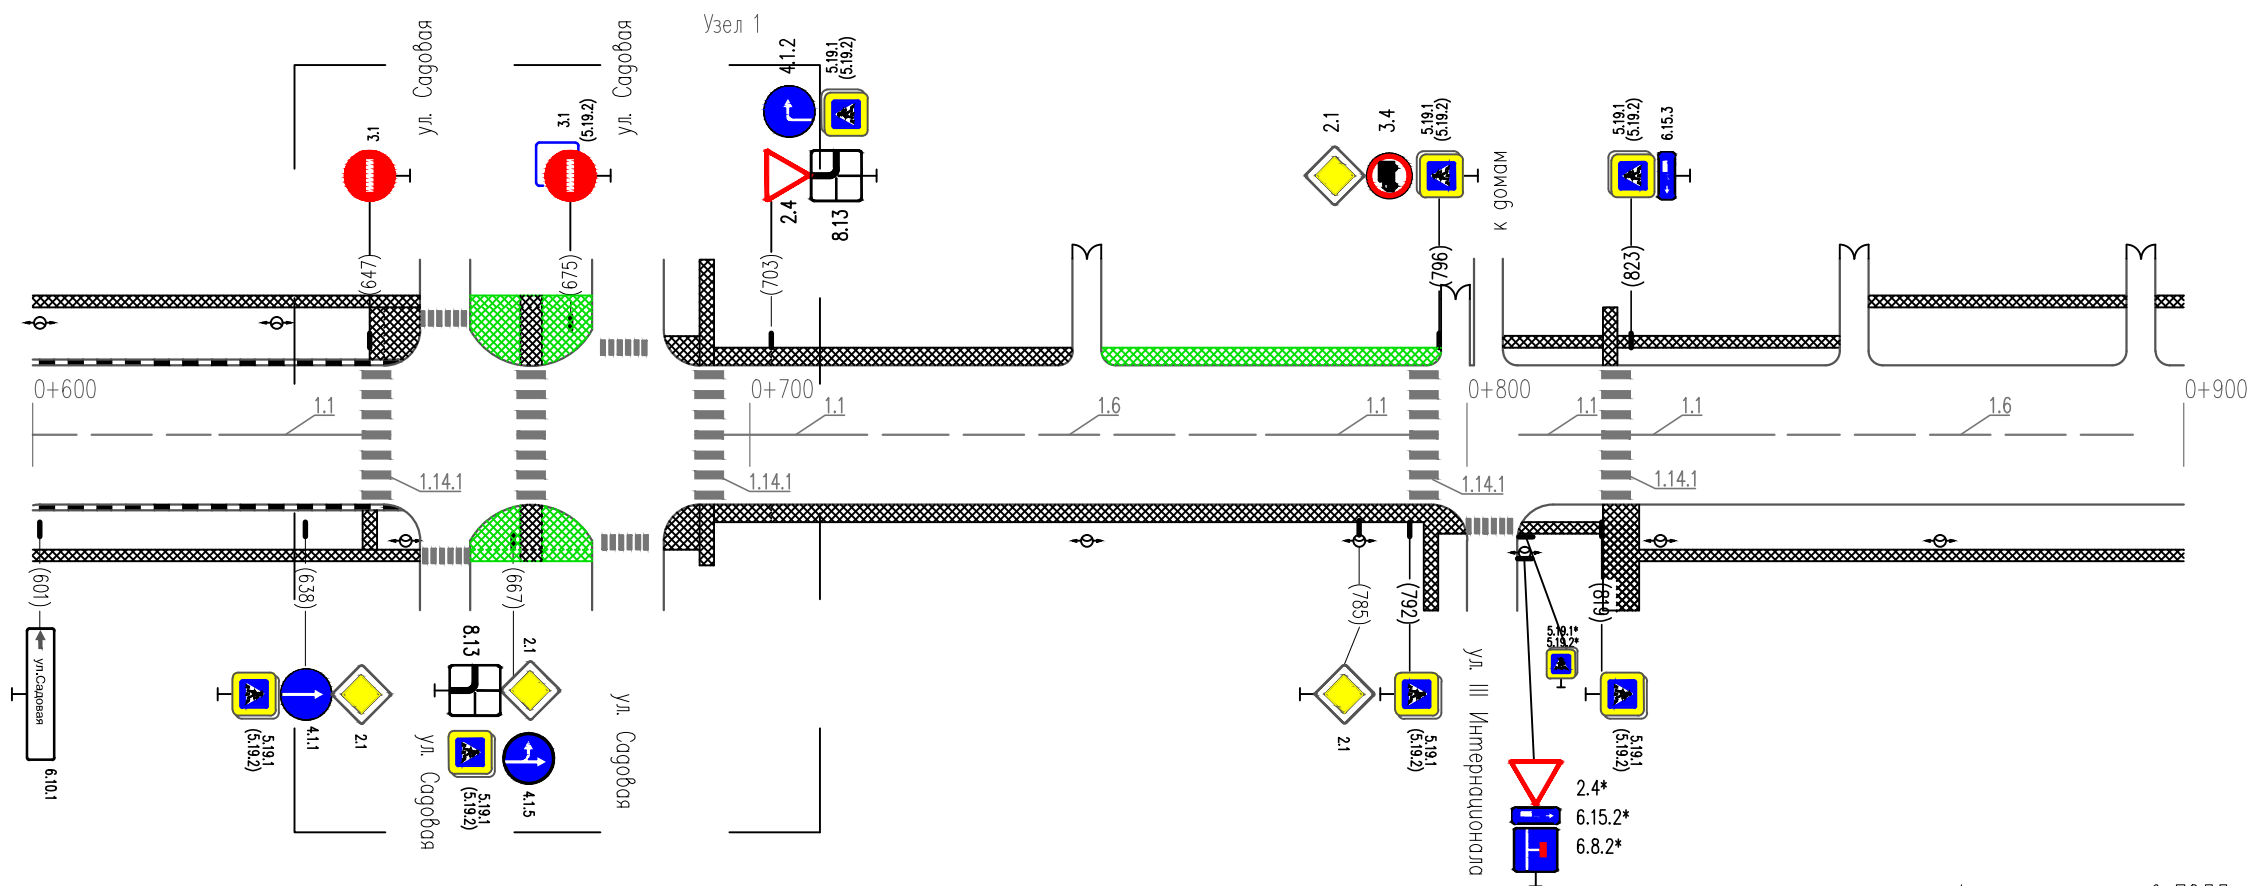

* - знаки учтены в ПОДД на ул. III Интернационала

| | | | | | | | | | | | | | | |
|---|--|----------------|--|----------------|----------------|----------------|----------------|----------------|----------------|----------------|----------------|----------------|----------------|----------------|
| Горизонтальная дорожная разметка справа | Осевая линия | 1.6 600-626 | 1.1 626-646 | 1.1 646-654 | 1.1 654-692 | 1.1 692-716 | 1.6 716-772 | 1.1 772-792 | 1.1 792-807 | 1.1 807-818 | 1.1 818-822 | 1.1 822-842 | 1.6 842-892 | 1.5 892-900 |
| | 1-я от осевой | | | | | | | | | | | | | |
| | 2-я от осевой | | | | | | | | | | | | | |
| Дорожные ограждения и направляющие устр-ва справа | нед. шир. 5,0 м, а/б | | | | | | | | | | | | | |
| Тротуары справа | ширина 3,0 м, материал: а/б 600-654 | 661-678 | ширина 1,5 м, материал: а/б 688-900 | | | | | | | | | | | |

| | | |
|--|---|--|
| Тротуары слева | ширина 1,5 м, материал: а/б 900-1083 | |
| Дорожные ограждения и направляющие устр-ва слева | | |
| Дорожные ограждения и направляющие устр-ва по осевой | | |
| Горизонтальная дорожная разметка слева | 3-я от осевой | |
| | 2-я от осевой | |
| | 1-я от осевой | |
| Элементы дороги в плане | | |
| Элементы дороги в продольном профиле | | |

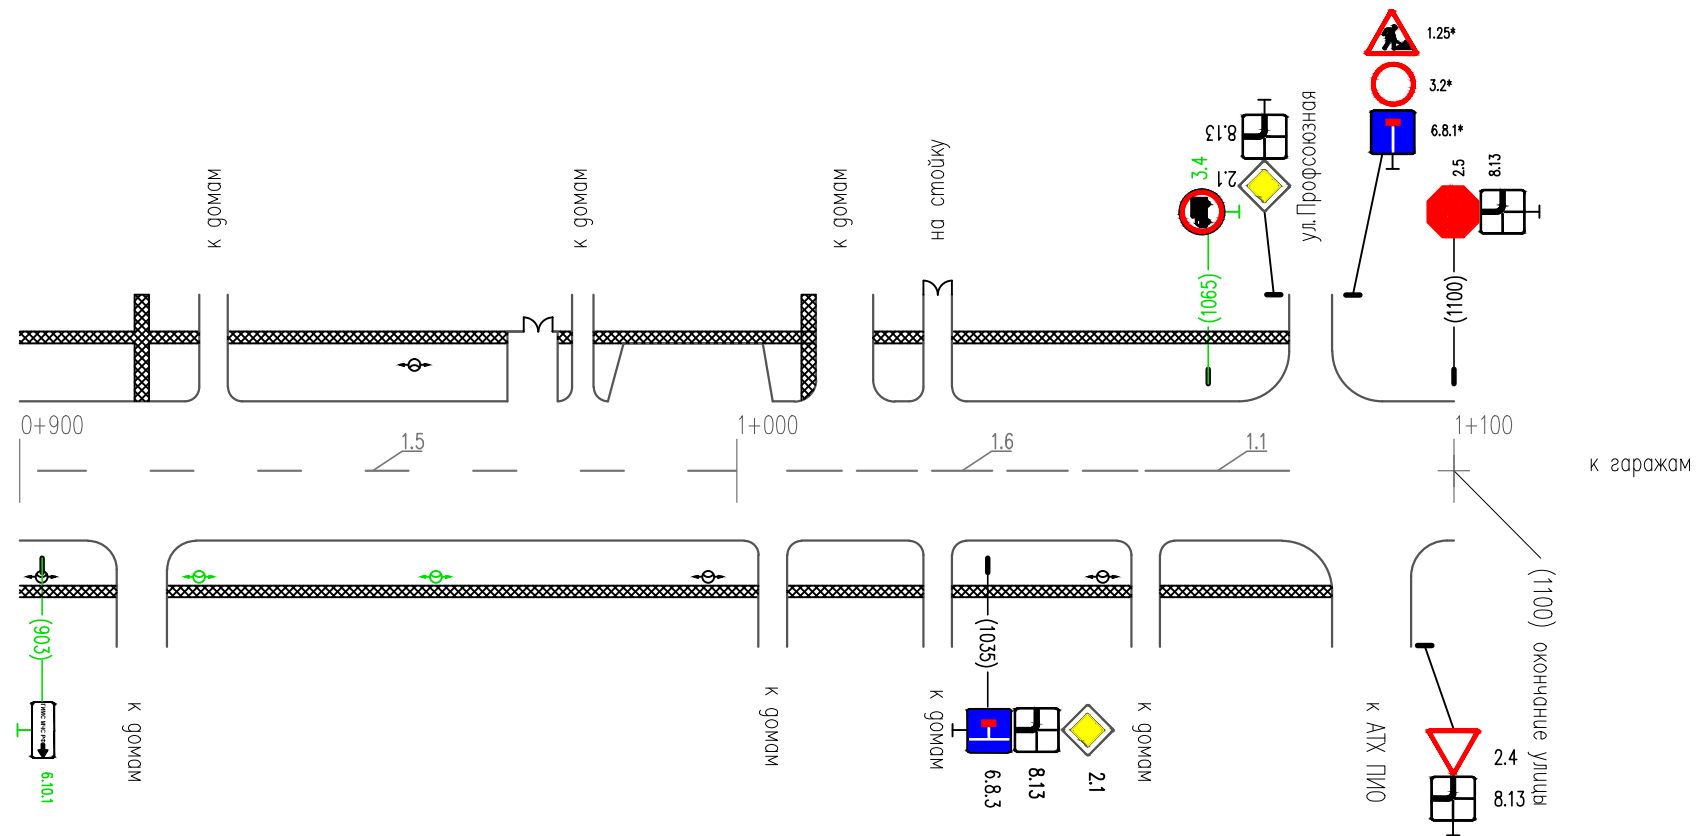

* – знаки учтены в ПОДД на период закрытия ул.Профсоюзная

| | | | | |
|---|---|-----------------|------------------|------------------|
| Горизонтальная дорожная разметка справа | Осевая линия | 1.5 900-1007 | 1.6 1007-1057 | 1.1 1057-1077 |
| | 1-я от осевой | | | |
| | 2-я от осевой | | | |
| Дорожные ограждения и направляющие устр-ва справа | | | | |
| Тротуары справа | ширина 1,5 м, материал: а/б 900-1083 | | | |