



Тротуары слева	ширина 2,0 м; мат. а/б 000-300	
Дорожные ограждения и направляющие устр-ва слева	пешеходные ограждения 000-051	
Дорожные ограждения и направляющие устр-ва по осевой		
Горизонтальная дорожная разметка слева	2-я от осевой	
	1-я от осевой	
Элементы дороги в плане		
Элементы дороги в продольном профиле		

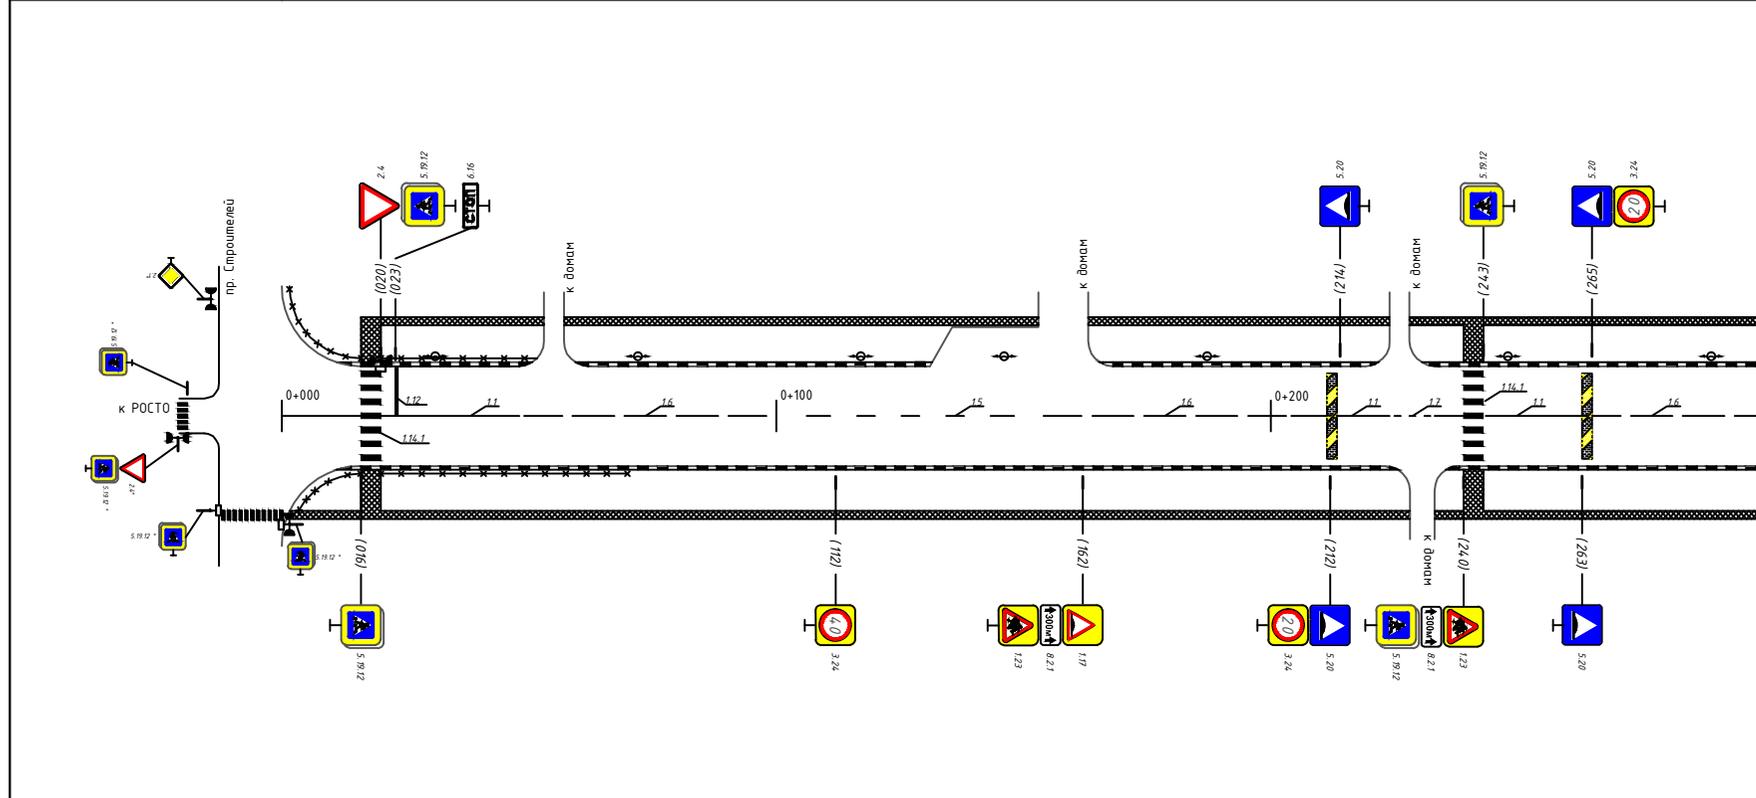

* - знаки учтены в ПОДД на пр. Строителей


Горизонтальная дорожная разметка справа	Осевая линия	1.1 000-016	1.1 020-048	1.6 048-098	1.5 098-153	1.6 153-203	1.1 203-223	1.7 223-233	1.1 243-263	1.6 263-300	
	1-я от осевой										
	2-я от осевой										
Дорожные ограждения и направляющие устр-ва справа	пешеходные ограждения 000-071										
Тротуары справа	ширина 2,0 м; мат. а/б 000-300										

Тротуары слева	ширина 2,0 м; мат. а/б 300-600
Дорожные ограждения и направляющие устр-ва слева	
Дорожные ограждения и направляющие устр-ва по осевой	
Горизонтальная дорожная разметка слева	2-я от осевой
	1-я от осевой
Элементы дороги в плане	
Элементы дороги в продольном профиле	

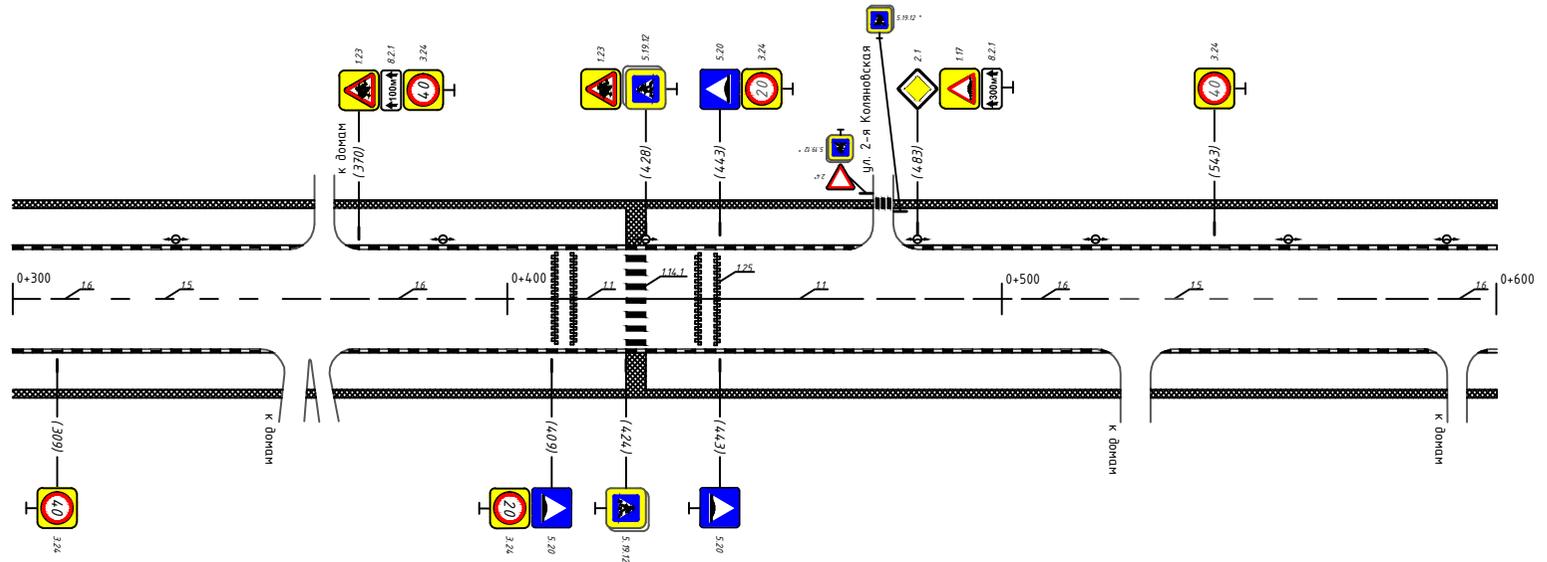

Горизонтальная дорожная разметка справа	Осевая линия	1,6 300-313	1,5 313-354	1,6 354-404	1,1 404-424	1,1 428-472	1,6 472-522	1,5 522-568	1,6 568-600
	1-я от осевой				1,25 404-424	1,25 428-472			
	2-я от осевой								
Дорожные ограждения и направляющие устр-ва справа									
Тротуары справа		ширина 2,0 м; мат. а/б 300-600							


Тротуары слева	ширина 2,0 м; мат. а/б 600-900		
Дорожные ограждения и направляющие устр-ва слева	пешеходные ограждения 623-650	пешеходные ограждения 673-708	
Дорожные ограждения и направляющие устр-ва по осевой			
Горизонтальная дорожная разметка слева	2-я от осевой		
	1-я от осевой	1,17 724-744	1,17 892-907
Элементы дороги в плане			
Элементы дороги в продольном профиле			

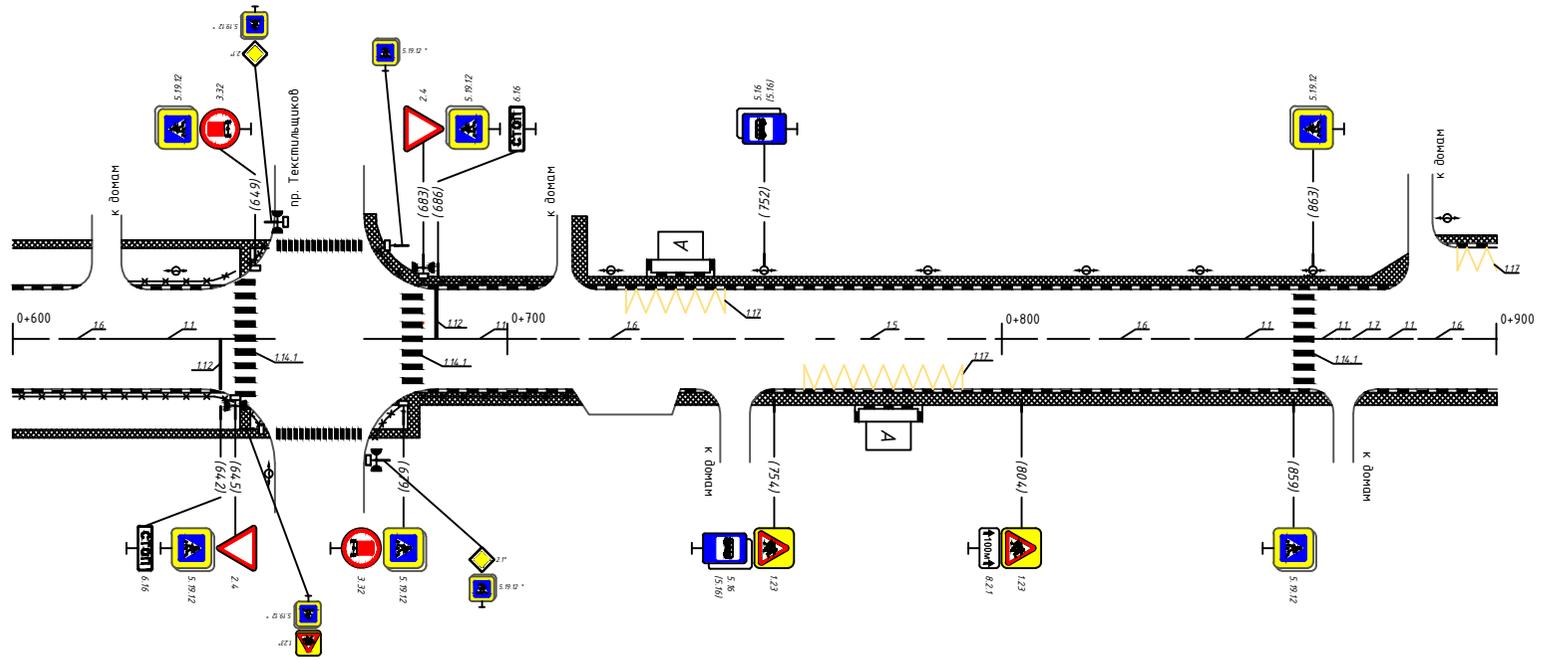

* - знаки учтены в ПОДД на пр. Текстильщиков

Горизонтальная дорожная разметка справа	Осевая линия	1,6 600-618	1,1 618-645	1,1 645-649	1,1 649-653	1,1 670-676	1,1 676-683	1,1 683-706	1,6 706-756	1,5 756-789	1,6 789-839	1,1 839-859	1,1 859-863	1,1 863-888	1,6 883-900
	1-я от осевой									1,17 760-792					
	2-я от осевой														
Дорожные ограждения и направляющие устр-ва справа	пешеходные ограждения 600-651		пешеходные ограждения 672-714												
Тротуары справа	ширина 2,0 м; мат. а/б 600-900														

Тротуары слева	ширина 2,0 м; мат. а/б 900-1000	
Дорожные ограждения и направляющие устр-ва слева		
Дорожные ограждения и направляющие устр-ва по осевой		
Горизонтальная дорожная разметка слева	2-я от осевой	
	1-я от осевой	1,17 900-928
Элементы дороги в плане		
Элементы дороги в продольном профиле		

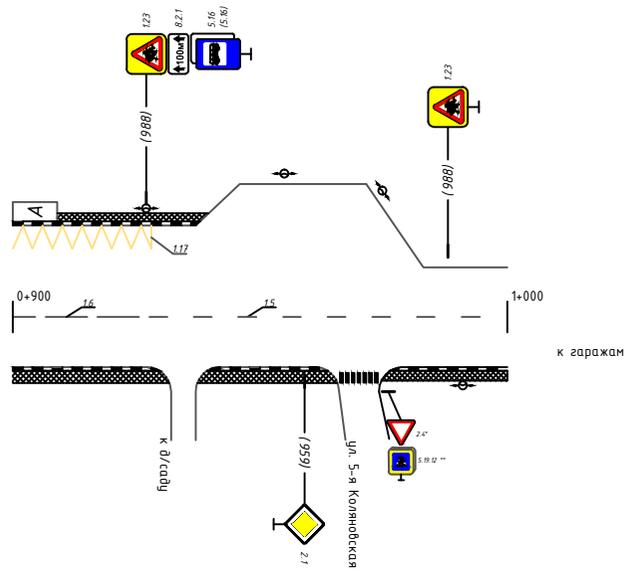

Горизонтальная дорожная разметка справа	Осевая линия	1,6 900-933	1,5 933-1000
	1-я от осевой		
	2-я от осевой		
Дорожные ограждения и направляющие устр-ва справа			
Тротуары справа	ширина 2,0 м; мат. а/б 900-1000		