



Тротуары слева			ширина 2 м, материал а/б 167-300	
Дорожные ограждения и направляющие устр-ва слева	сигн. ст. (10 шт) 000-017		сигн. ст. (5шт) 177-184	пеш. огр. 184-190
Дорожные ограждения и направляющие устр-ва по осевой				
Горизонтальная дорожная разметка слева	3-я от осевой			
	2-я от осевой			
	1-я от осевой			
Элементы дороги в плане				
Элементы дороги в продольном профиле				

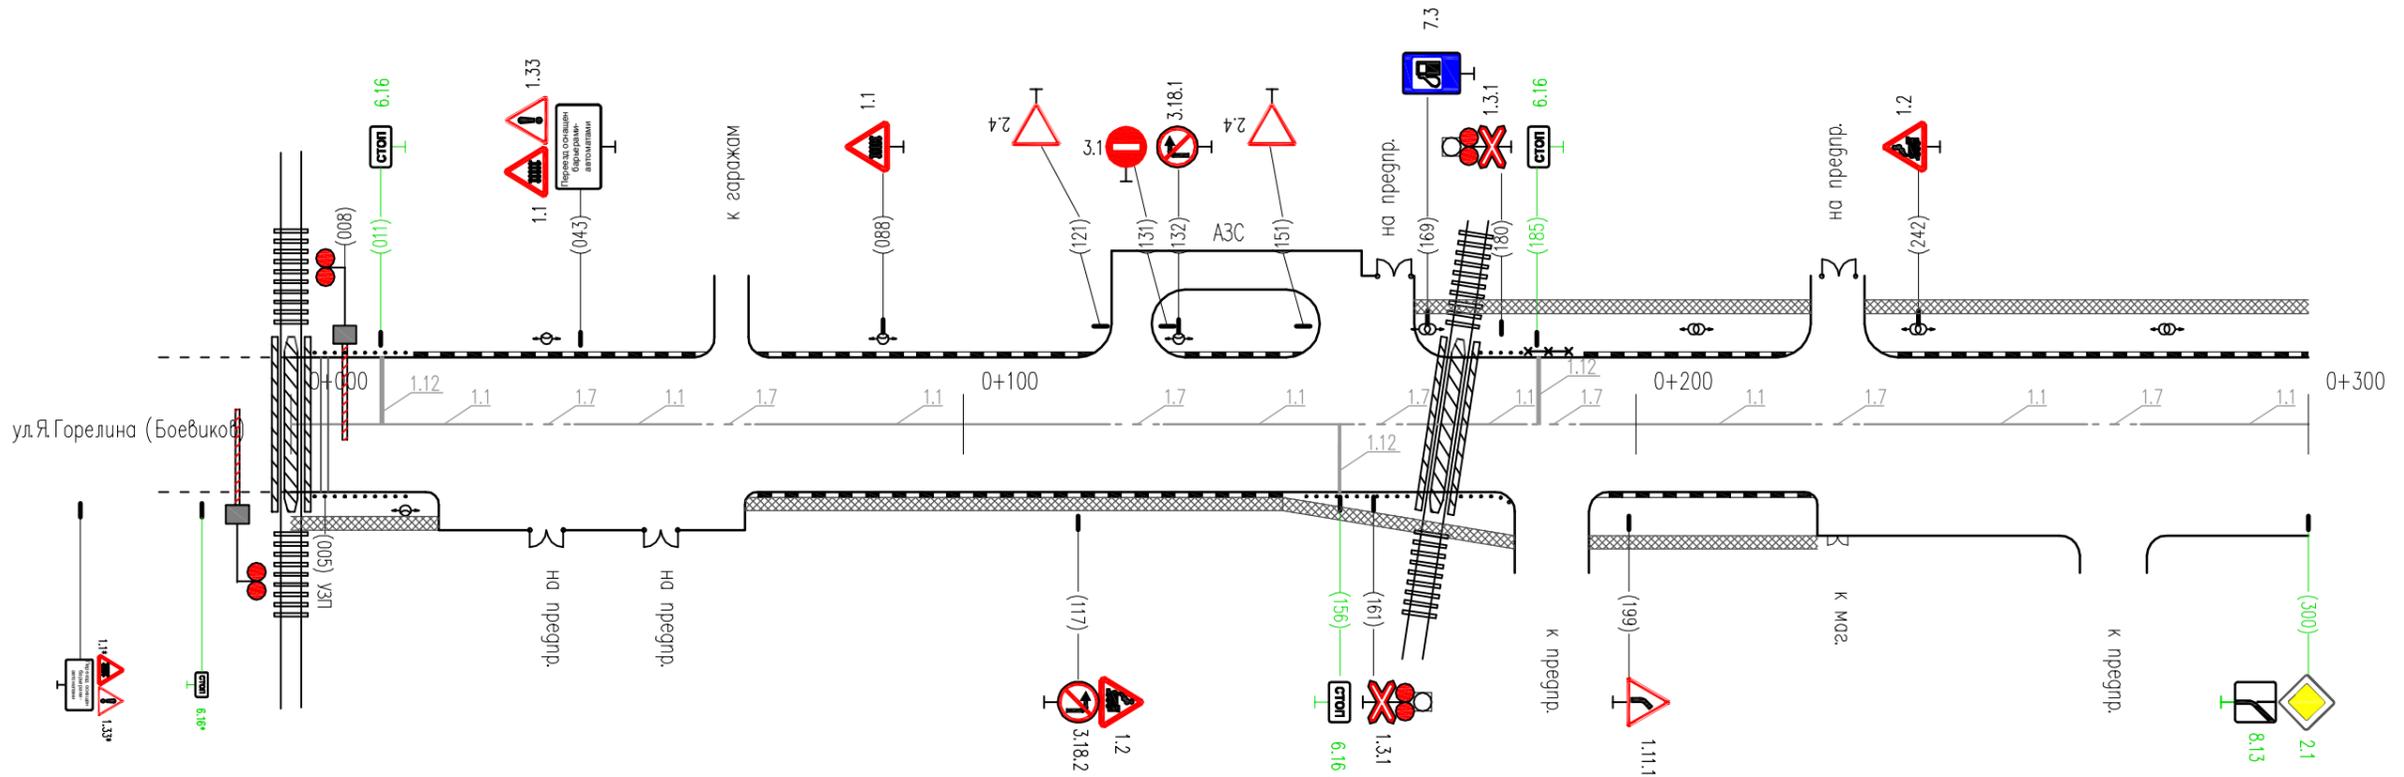


Тротуары слева	ширина 2 м, материал а/б 300-600	
Дорожные ограждения и направляющие устр-ва слева		
Дорожные ограждения и направляющие устр-ва по осевой		
Горизонтальная дорожная разметка слева	3-я от осевой	
	2-я от осевой	
	1-я от осевой	1.17 375-391
Элементы дороги в плане		
Элементы дороги в продольном профиле		

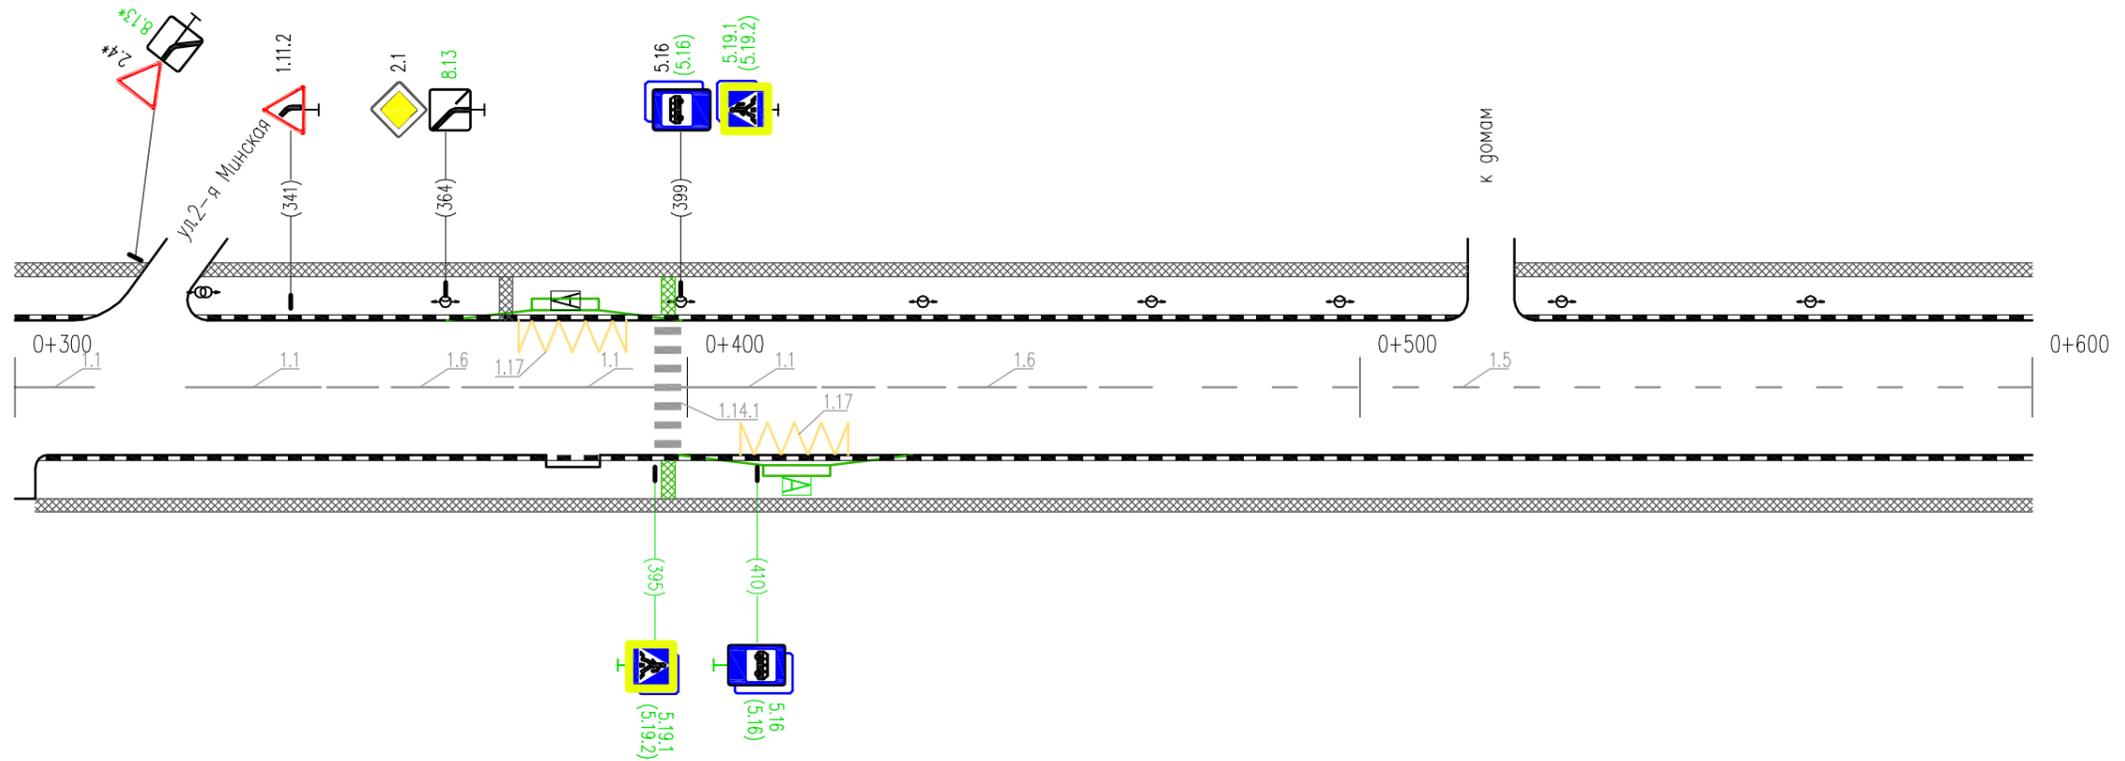

\* - знаки учтены в ПОДД ул.2-я Минская


Горизонтальная дорожная разметка справа	Осевая линия	1.1 300-312	1.1 325-345	1.6 345-375	1.1 375-395	1.1 399-419	1.6 419-469	1.5 469-600
	1-я от осевой					1.17 408-424		
	2-я от осевой							
Дорожные ограждения и направляющие устр-ва справа								
Тротуары справа	ширина 2 м, материал а/б 300-600							

Тротуары слева	ширина 2 м, материал а/б 600-900
Дорожные ограждения и направляющие устр-ва слева	
Дорожные ограждения и направляющие устр-ва по осевой	
Горизонтальная дорожная разметка слева	3-я от осевой
	2-я от осевой
	1-я от осевой
Элементы дороги в плане	
Элементы дороги в продольном профиле	

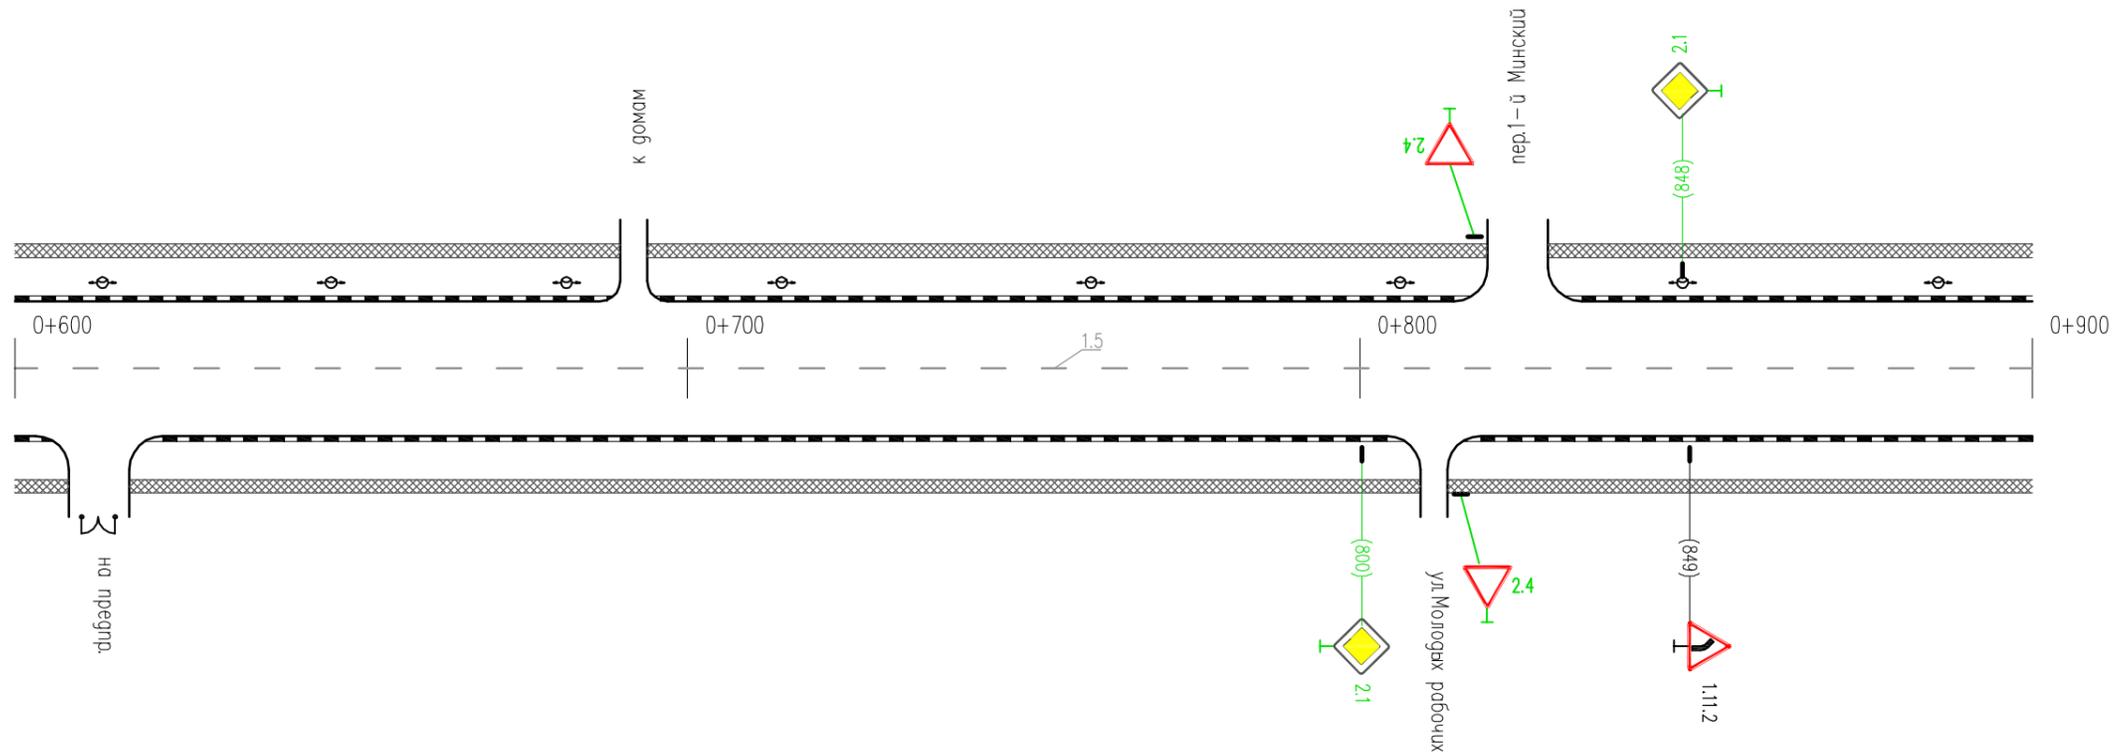


Горизонтальная дорожная разметка справа	Осевая линия	1.5 600-900
	1-я от осевой	
	2-я от осевой	
Дорожные ограждения и направляющие устр-ва справа		
Тротуары справа	ширина 2 м, материал а/б 600-900	

Тротуары слева	ширина 2 м, материал а/б 900-1200	
Дорожные ограждения и направляющие устр-ва слева		
Дорожные ограждения и направляющие устр-ва по осевой		
Горизонтальная дорожная разметка слева	3-я от осевой	
	2-я от осевой	
	1-я от осевой	1.17 1056-1072
Элементы дороги в плане		
Элементы дороги в продольном профиле		

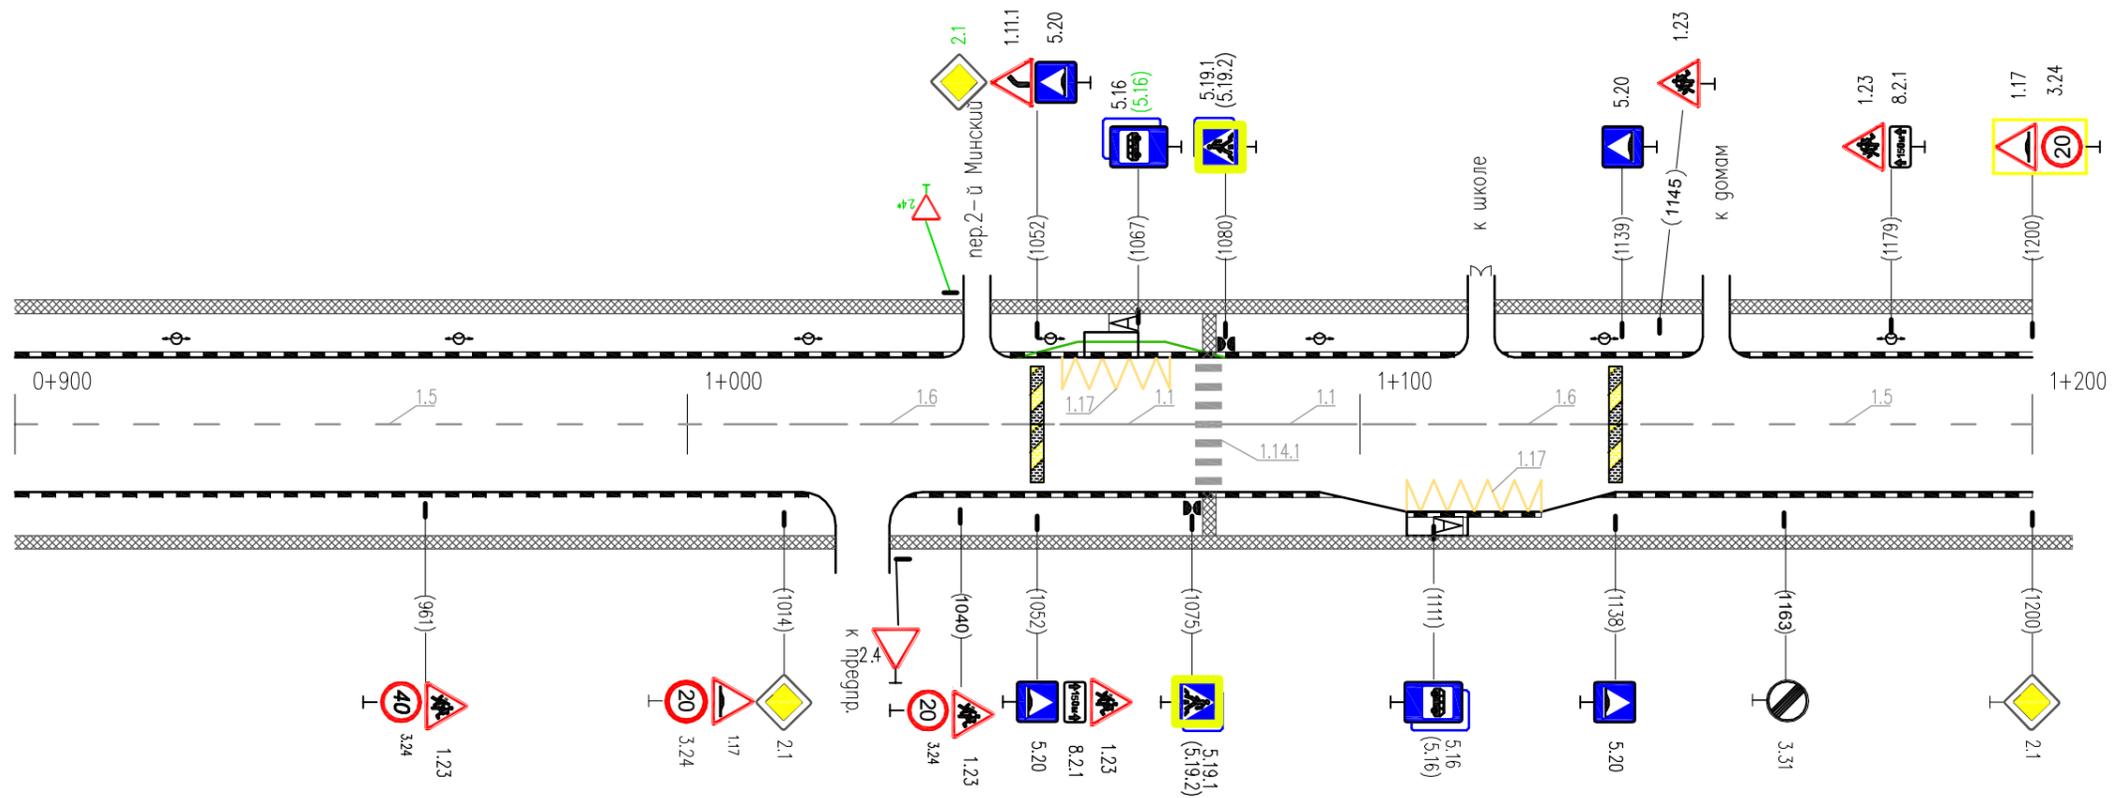


Горизонтальная дорожная разметка справа	Осевая линия	1.5 900-1005	1.6 1005-1055	1.1 1055-1075	1.1 1079-1099	1.6 1099-1149	1.5 1149-1200
	1-я от осевой					1.17 1107-1127	
	2-я от осевой						
Дорожные ограждения и направляющие устр-ва справа	ширина 2 м, материал а/б 900-1200						
Тротуары справа	ширина 2 м, материал а/б 900-1200						

Тротуары слева		ширина 2 м; материал а/б 1200-1500	
Дорожные ограждения и направляющие устр-ва слева		непешеходные огр-я 1431-1479	
Дорожные ограждения и направляющие устр-ва по осевой			
Горизонтальная дорожная разметка слева	3-я от осевой		
	2-я от осевой		
	1-я от осевой	1.17 1412-1428	
Элементы дороги в плане			
Элементы дороги в продольном профиле			

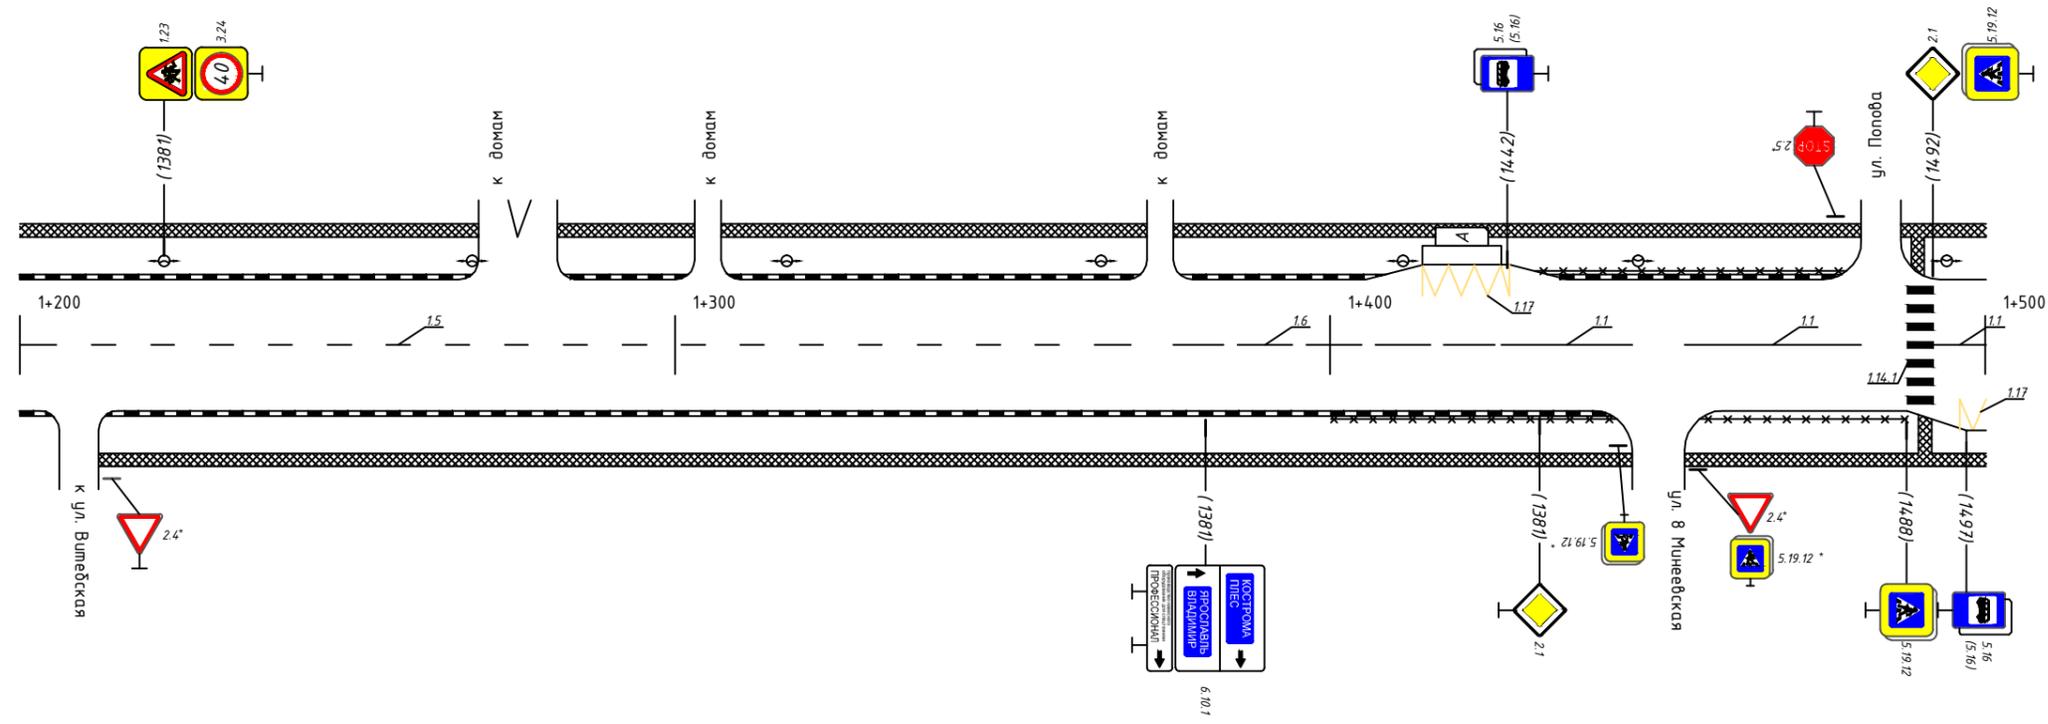

Горизонтальная дорожная разметка справа	Осевая линия	1.1 1200-1376	1.6 1376-1426	1.6 1426-1446	1.1 1454-1481	1.1 1488-1492	1.1 1492-1500	
	1-я от осевой							1.7 1496-1500
	2-я от осевой							
	3-я от осевой							
Дорожные ограждения и направляющие устр-ва справа		пешеходные ограждения 1400-1440		пешеходные ограждения 1456-1488				
Тротуары справа		ширина 2 м; материал а/б 1200-1500						


Тротуары слева		ширина 2 м; материал а/б 1500-1800	
Дорожные ограждения и направляющие устр-ва слева			
Дорожные ограждения и направляющие устр-ва по осевой			
Горизонтальная дорожная разметка слева	3-я от осевой		
	2-я от осевой		
	1-я от осевой	1.17 1787-1799	
Элементы дороги в плане			
Элементы дороги в продольном профиле			

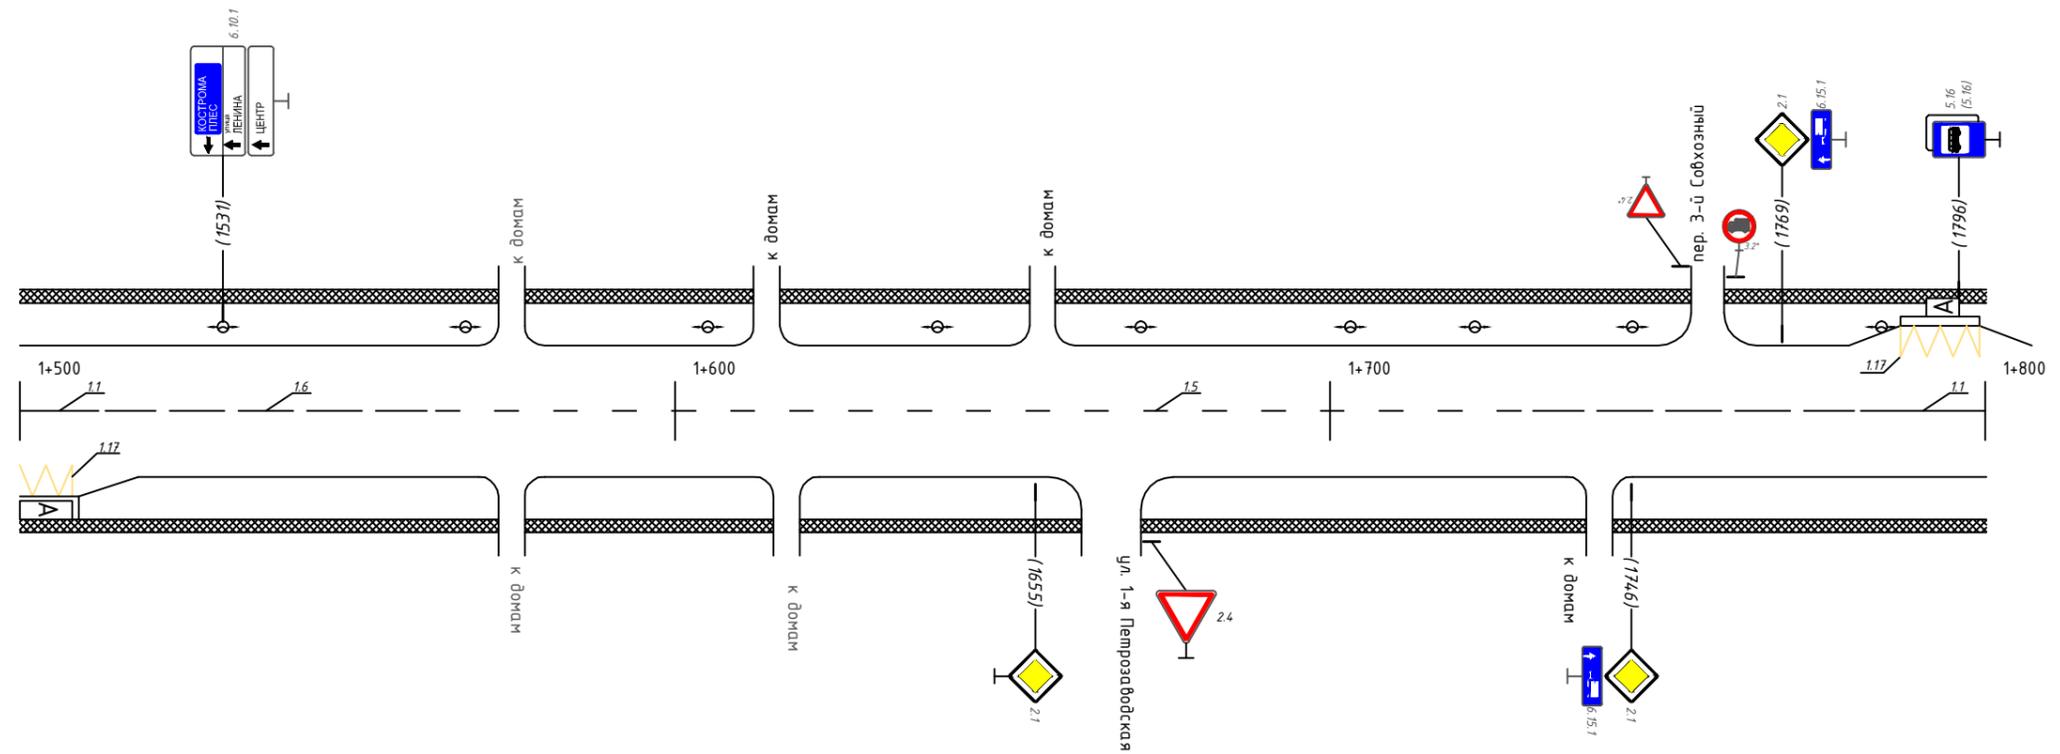

\* - знаки учтены в ПОДД на пер. 3-й Совхозный


Горизонтальная дорожная разметка справа	Осевая линия	1.1 1500-1512	1.6 1512-1562	1.5 1562-1731	1.6 1731-1781	1.1 1781-1800	
	1-я от осевой	1.17 1500-1508					
	2-я от осевой						
	3-я от осевой						
Дорожные ограждения и направляющие устр-ва справа							
Тротуары справа		ширина 2 м; материал а/б 1500-1800					

Тротуары слева	ширина 2 м; материал а/б 1800-2100	
Дорожные ограждения и направляющие устр-ва слева		
Дорожные ограждения и направляющие устр-ва по осевой		
Горизонтальная дорожная разметка слева	3-я от осевой	
	2-я от осевой	
	1-я от осевой	1.17 2065-2077
Элементы дороги в плане		
Элементы дороги в продольном профиле		

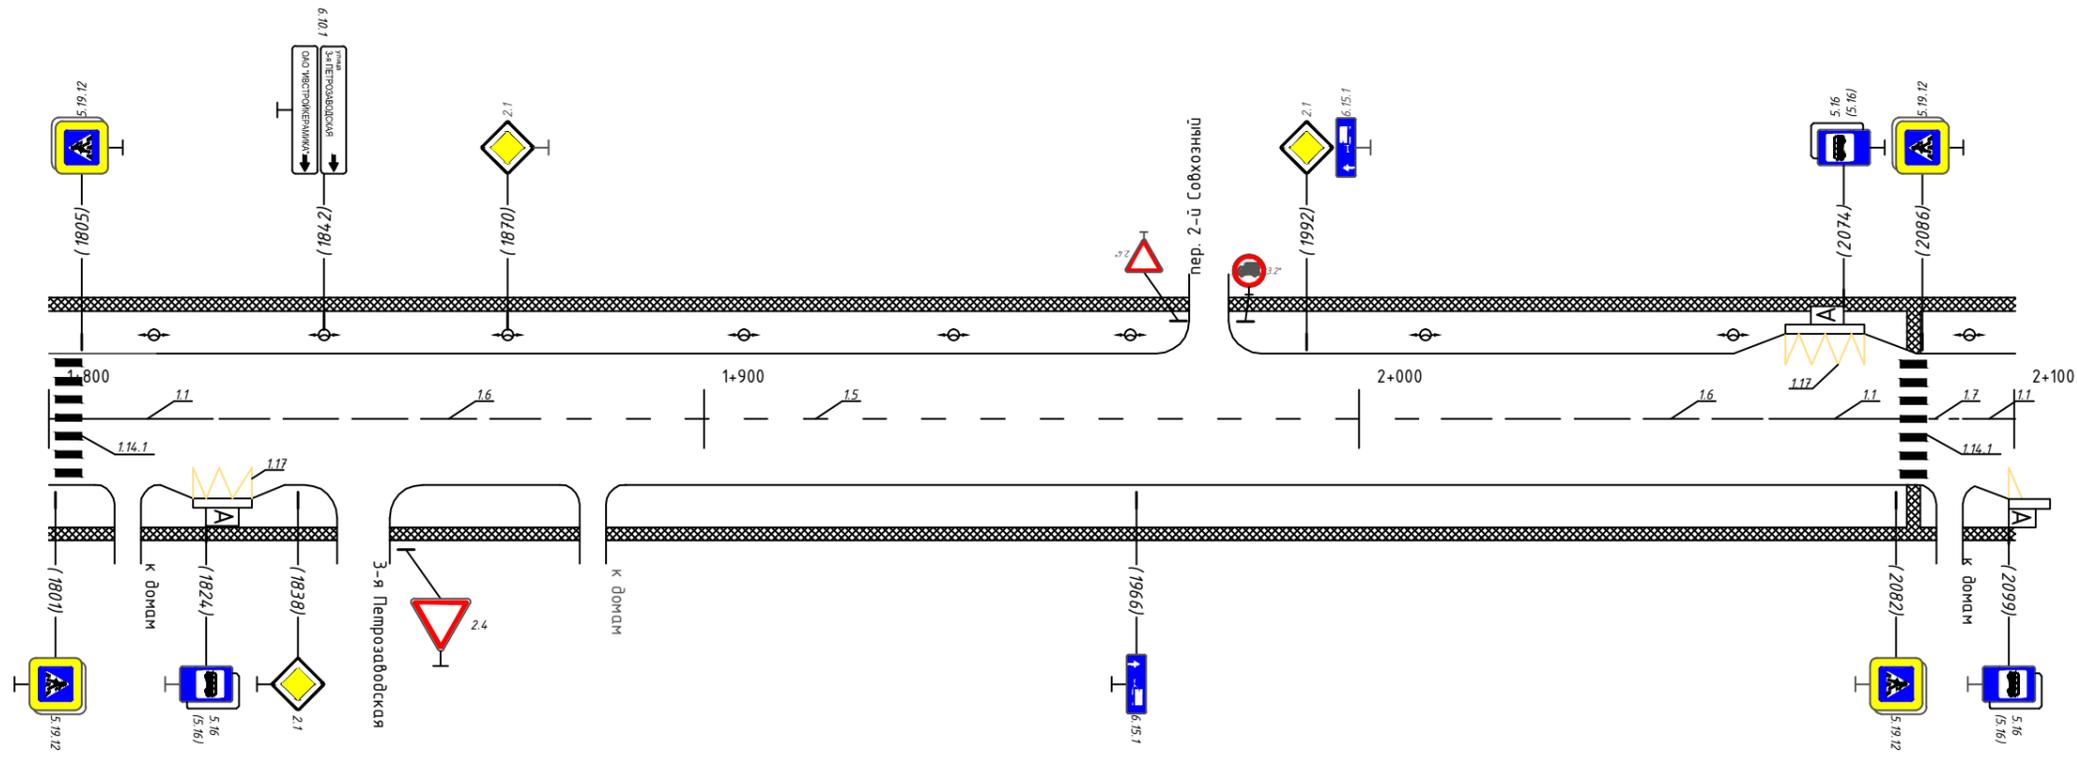


Горизонтальная дорожная разметка справа	Осевая линия	1.1 1805-1825	1.6 1825-1875	1.5 1875-2012	1.6 2012-2062	1.1 2062-2082	1.17 2082-2086	1.17 2086-2092	1.1 2092-2100
	1-я от осевой	1.17 1822-1831							
	2-я от осевой								
	3-я от осевой								
Дорожные ограждения и направляющие устр-ва справа									
Тротуары справа	ширина 2 м; материал а/б 1800-2100								

Тротуары слева	ширина 2 м; материал а/б 2100-2400	
Дорожные ограждения и направляющие устр-ва слева		
Дорожные ограждения и направляющие устр-ва по осевой		
Горизонтальная дорожная разметка слева	3-я от осевой	
	2-я от осевой	
	1-я от осевой	
Элементы дороги в плане		
Элементы дороги в продольном профиле		

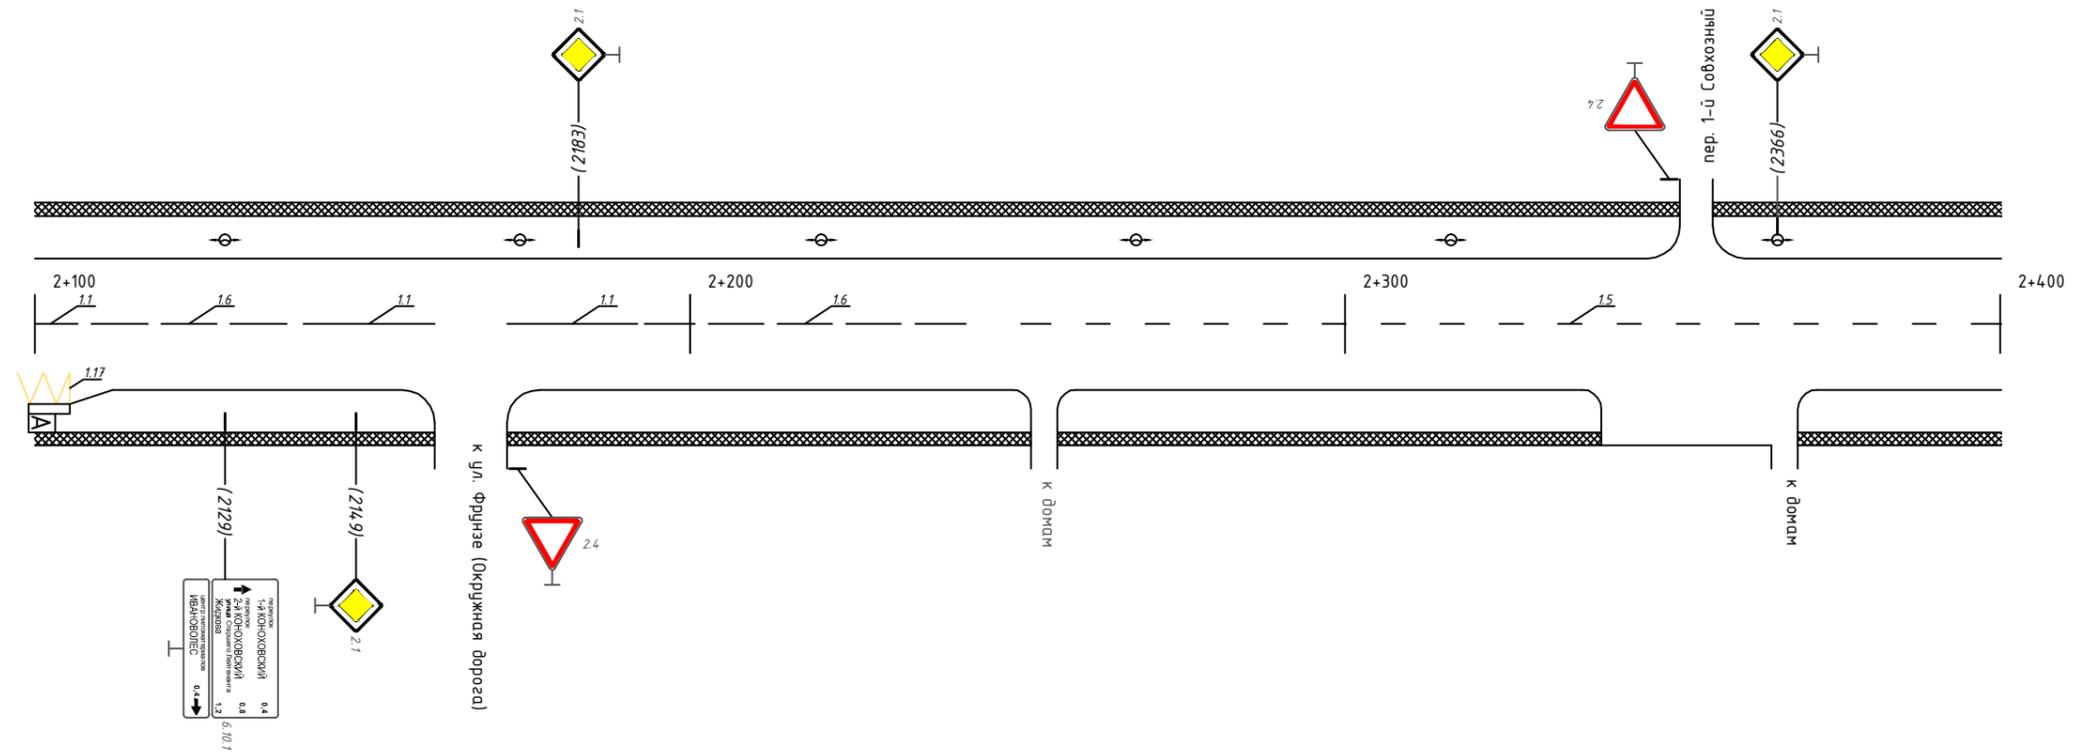


Горизонтальная дорожная разметка справа	Осевая линия	1.1 2100-2104	1.6 2106-2141	1.1 2141-2161	1.5 2172-2192	1.6 2192-2242	1.5 2242-2400	
	1-я от осевой	1.17 2100-2110						
	2-я от осевой							
	3-я от осевой							
Дорожные ограждения и направляющие устр-ва справа								
Тротуары справа	ширина 2 м; материал а/б 2100-2400							

Тротуары слева	ширина 2 м, материал а/б 2400-2700	
Дорожные ограждения и направляющие устр-ва слева		
Дорожные ограждения и направляющие устр-ва по осевой		
Горизонтальная дорожная разметка слева	3-я от осевой	
	2-я от осевой	
	1-я от осевой	
Элементы дороги в плане		
Элементы дороги в продольном профиле		

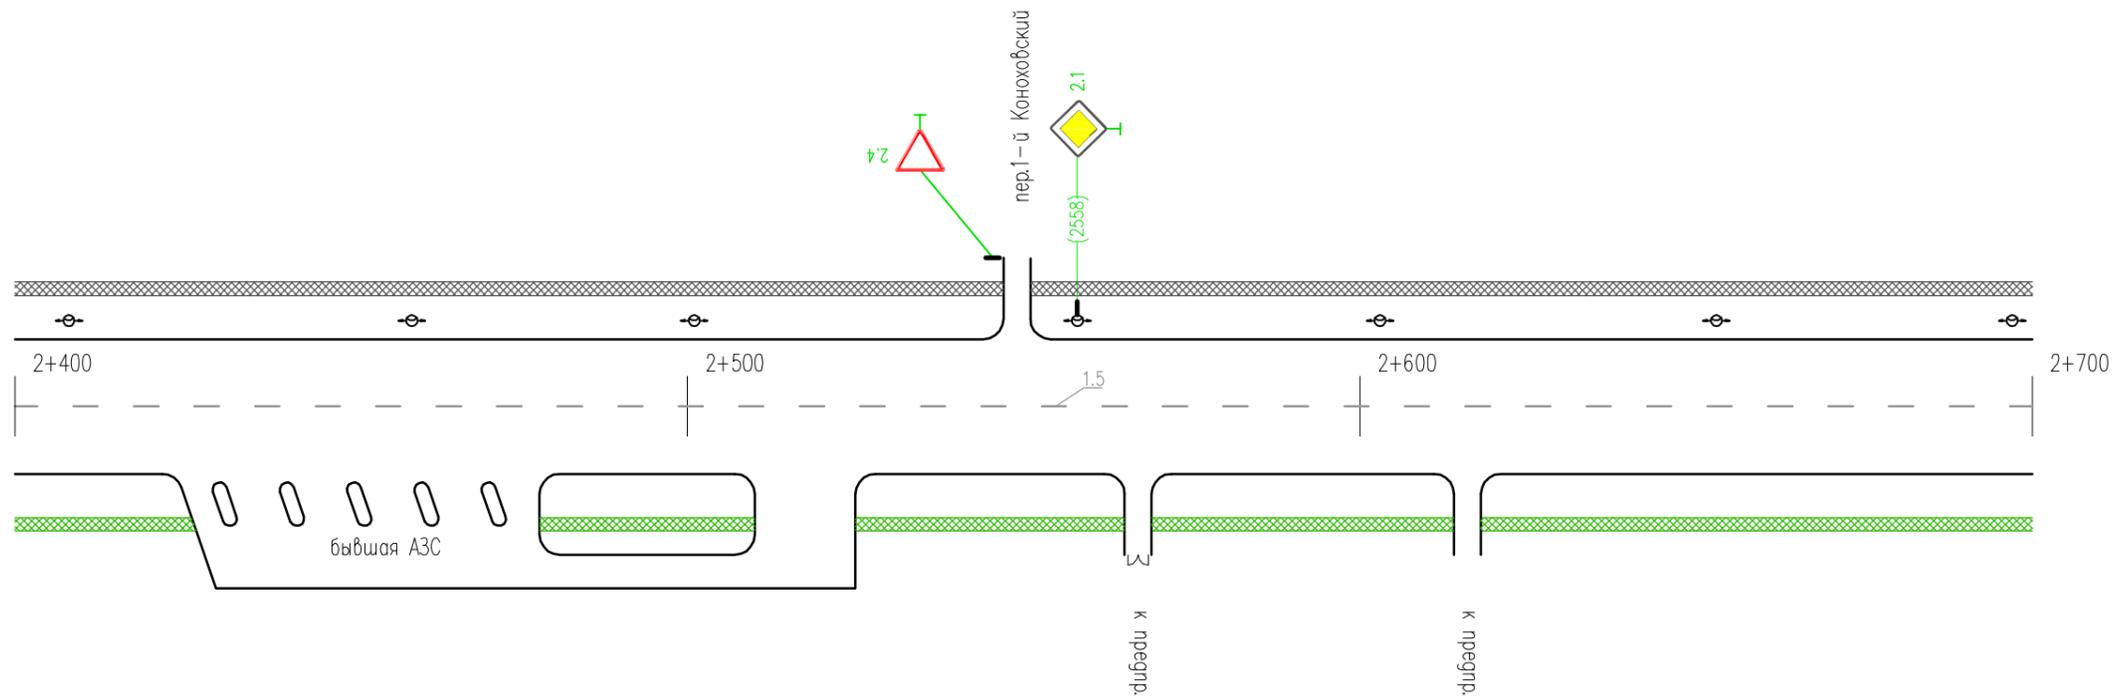


Горизонтальная дорожная разметка справа	Осевая линия	1.5 2400-2700	
	1-я от осевой		
	2-я от осевой		
Дорожные ограждения и направляющие устр-ва справа			
Тротуары справа	недост. шир. 2 м, матер. а/б 2400-2427	недост. шир. 2 м, матер. а/б 2478-2700	

Тротуары слева	ширина 2 м, материал а/б 2700-3000	
Дорожные ограждения и направляющие устр-ва слева		
Дорожные ограждения и направляющие устр-ва по осевой		
Горизонтальная дорожная разметка слева	3-я от осевой	
	2-я от осевой	
	1-я от осевой	1.17 2984-3000
Элементы дороги в плане		
Элементы дороги в продольном профиле		

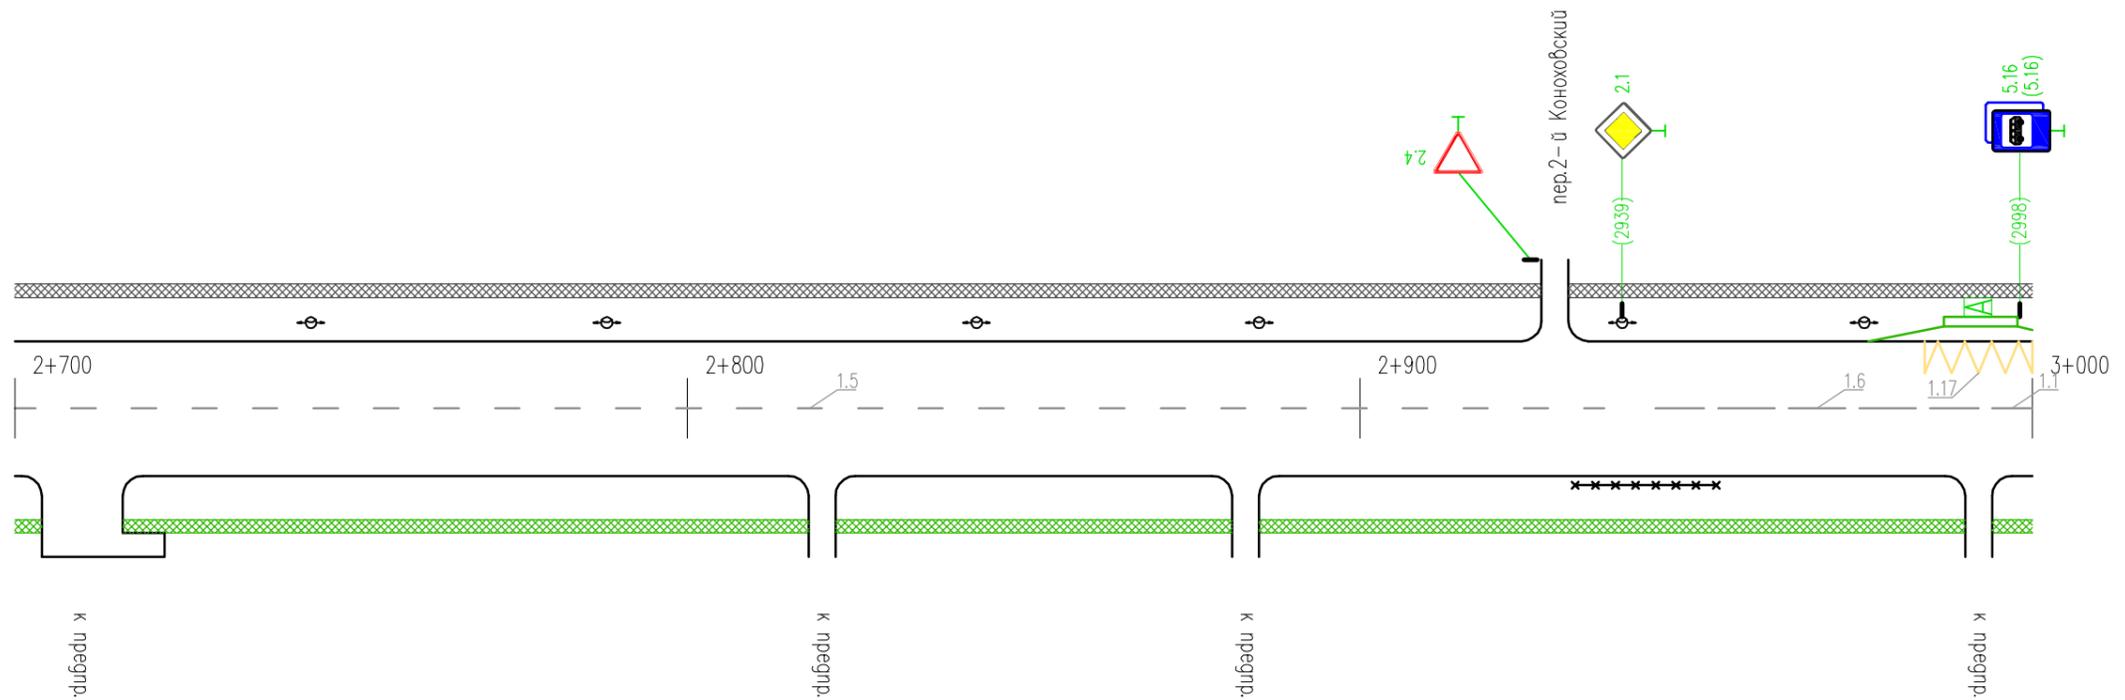


Горизонтальная дорожная разметка справа	Осевая линия	1.5 2700-2944	1.5 2944-2994	1.1 2994-3000
	1-я от осевой			
	2-я от осевой			
Дорожные ограждения и направляющие устр-ва справа			пеш. огр. 2932-2953	
Тротуары справа	недост. шир. 2 м, матер. а/б 2700-3000			

Тротуары слева	ширина 2 м, материал а/б 3000-3038	недост. шир. 2 м, матер. а/б 3038-3300	
Дорожные ограждения и направляющие устр-ва слева	пеш. огр. 3046-3057	СИГН. СТ. (20 шт) 3101-3140	
Дорожные ограждения и направляющие устр-ва по осевой			
Горизонтальная дорожная разметка слева	3-я от осевой		
	2-я от осевой		
	1-я от осевой		
Элементы дороги в плане			
Элементы дороги в продольном профиле			

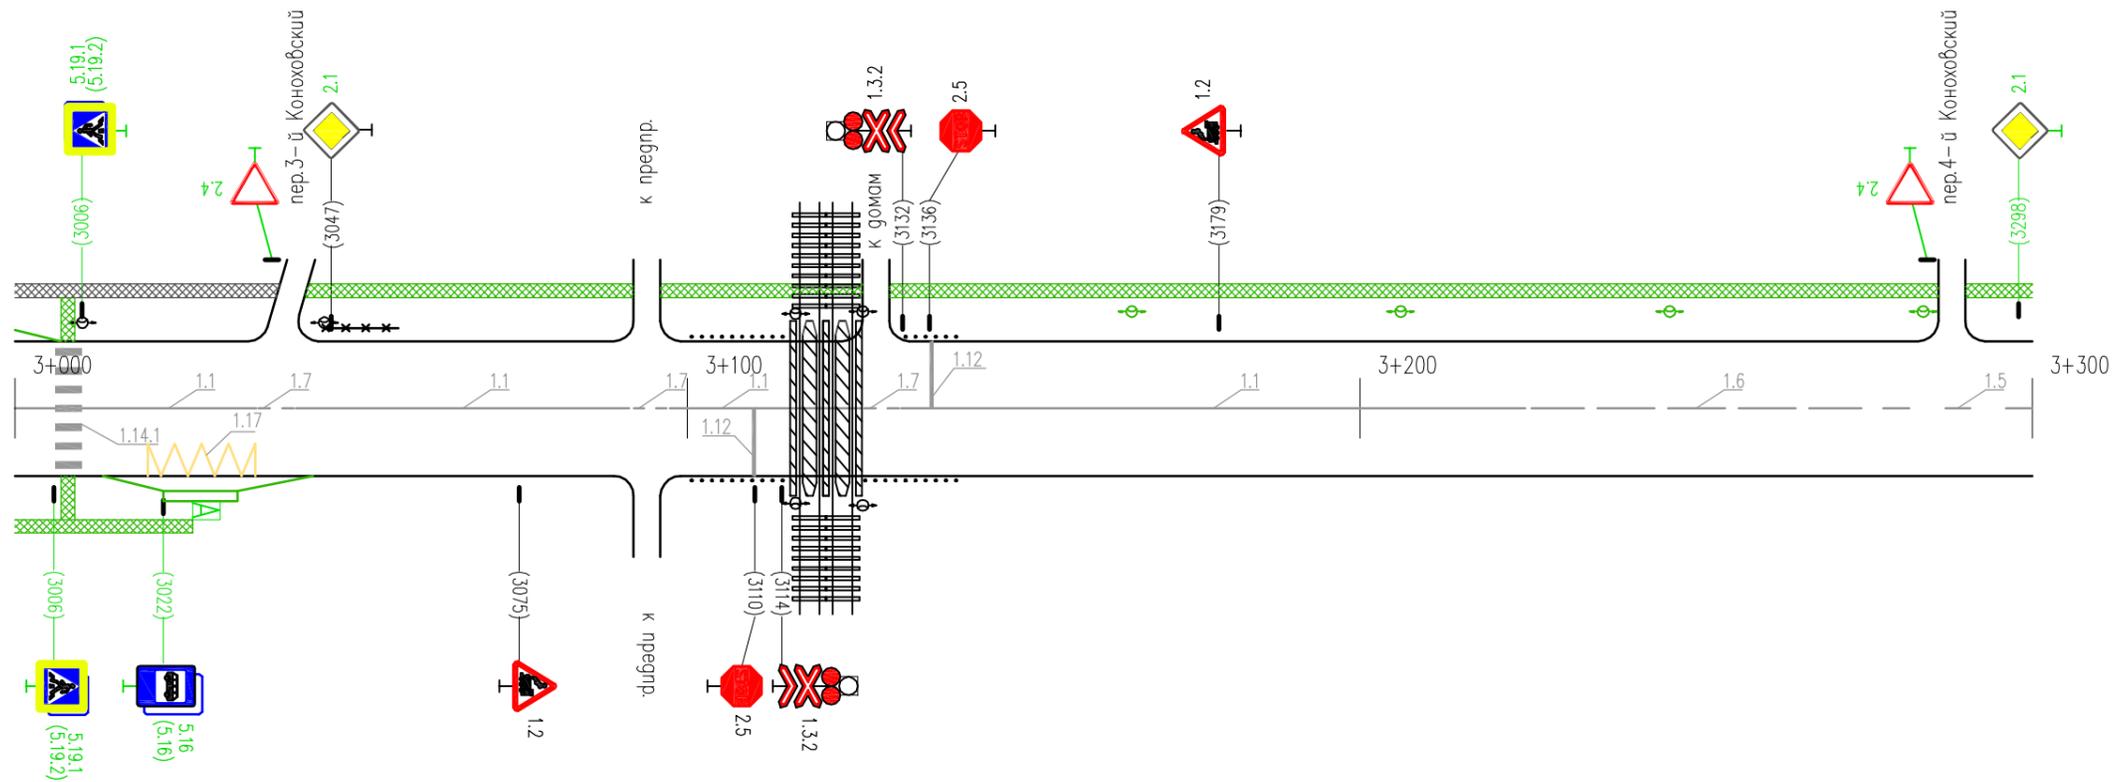

Горизонтальная дорожная разметка справа	Осевая линия	1.1 3000-3006	1.1 3010-3036	1.1 3042-3091	1.1 3091-3126	1.1 3132-3225	1.6 3225-3275	1.5 3275-3300
	1-я от осевой	1.17 3006-3011	1.17 3020-3036	1.7 3091-3097	1.7 3126-3132			
	2-я от осевой							
Дорожные ограждения и направляющие устр-ва справа			СИГН. СТ. (20 шт) 3101-3140					
Тротуары справа	недост. шир. 2 м, матер. а/б 3000-3026							

Тротуары слева		ширина 2 м, материал а/д 3300-3410
Дорожные ограждения и направляющие устр-ва слева		
Дорожные ограждения и направляющие устр-ва по осевой		
Горизонтальная дорожная разметка слева	3-я от осевой	
	2-я от осевой	
	1-я от осевой	
Элементы дороги в плане		
Элементы дороги в продольном профиле		

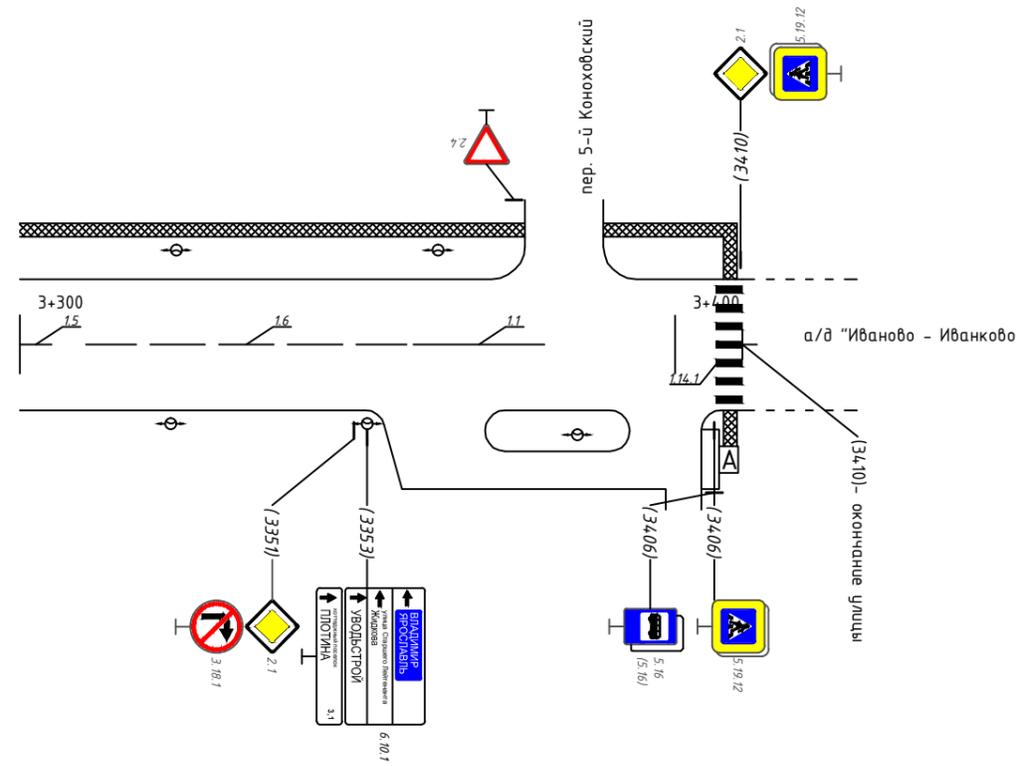

Горизонтальная дорожная разметка слева	Осевая линия	1.5 3300-3310	1.6 3310-3360	1.1 3360-3380	114.1 1188-1192
	1-я от осевой				
	2-я от осевой				
	3-я от осевой				
Дорожные ограждения и направляющие устр-ва справа					
Тротуары справа					