



Тротуары слева	ширина 2 м, материал а/б 000-300
Дорожные ограждения и направляющие устр-ва слева	
Дорожные ограждения и направляющие устр-ва по осевой	
Горизонтальная дорожная разметка слева	3-я от осевой
	2-я от осевой
	1-я от осевой
Элементы дороги в плане	
Элементы дороги в продольном профиле	

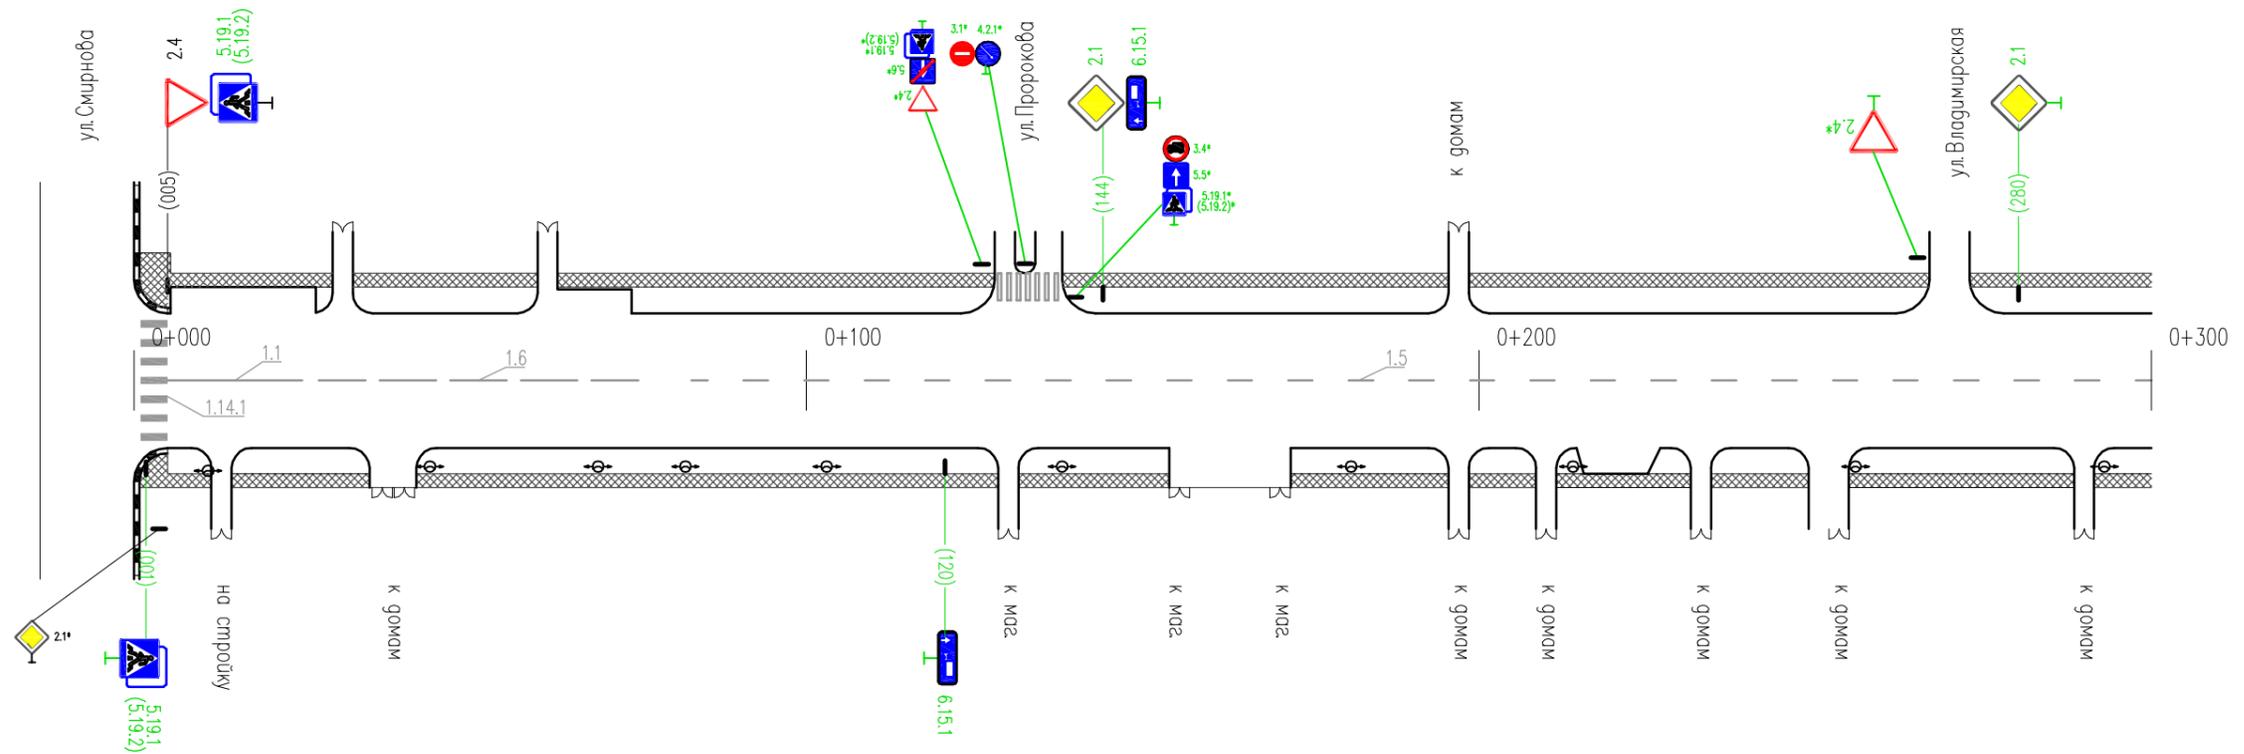

\* - знаки учтены в ПОДД ул.Смирнова, ул.Пророкова, ул.Владимирская

Горизонтальная дорожная разметка справа	Осевая линия	1.1 005-025	1.6 025-075	1.5 075-300
	1-я от осевой			
	2-я от осевой			
Дорожные ограждения и направляющие устр-ва справа				
Тротуары справа	ширина 2 м, материал а/б 000-300			

Тротуары слева	ширина 2 м; мат. а/б 300-600	
Дорожные ограждения и направляющие устр-ва слева		
Дорожные ограждения и направляющие устр-ва по осевой		
Горизонтальная дорожная разметка слева	2-я от осевой	
	1-я от осевой	
Элементы дороги в плане		
Элементы дороги в продольном профиле		

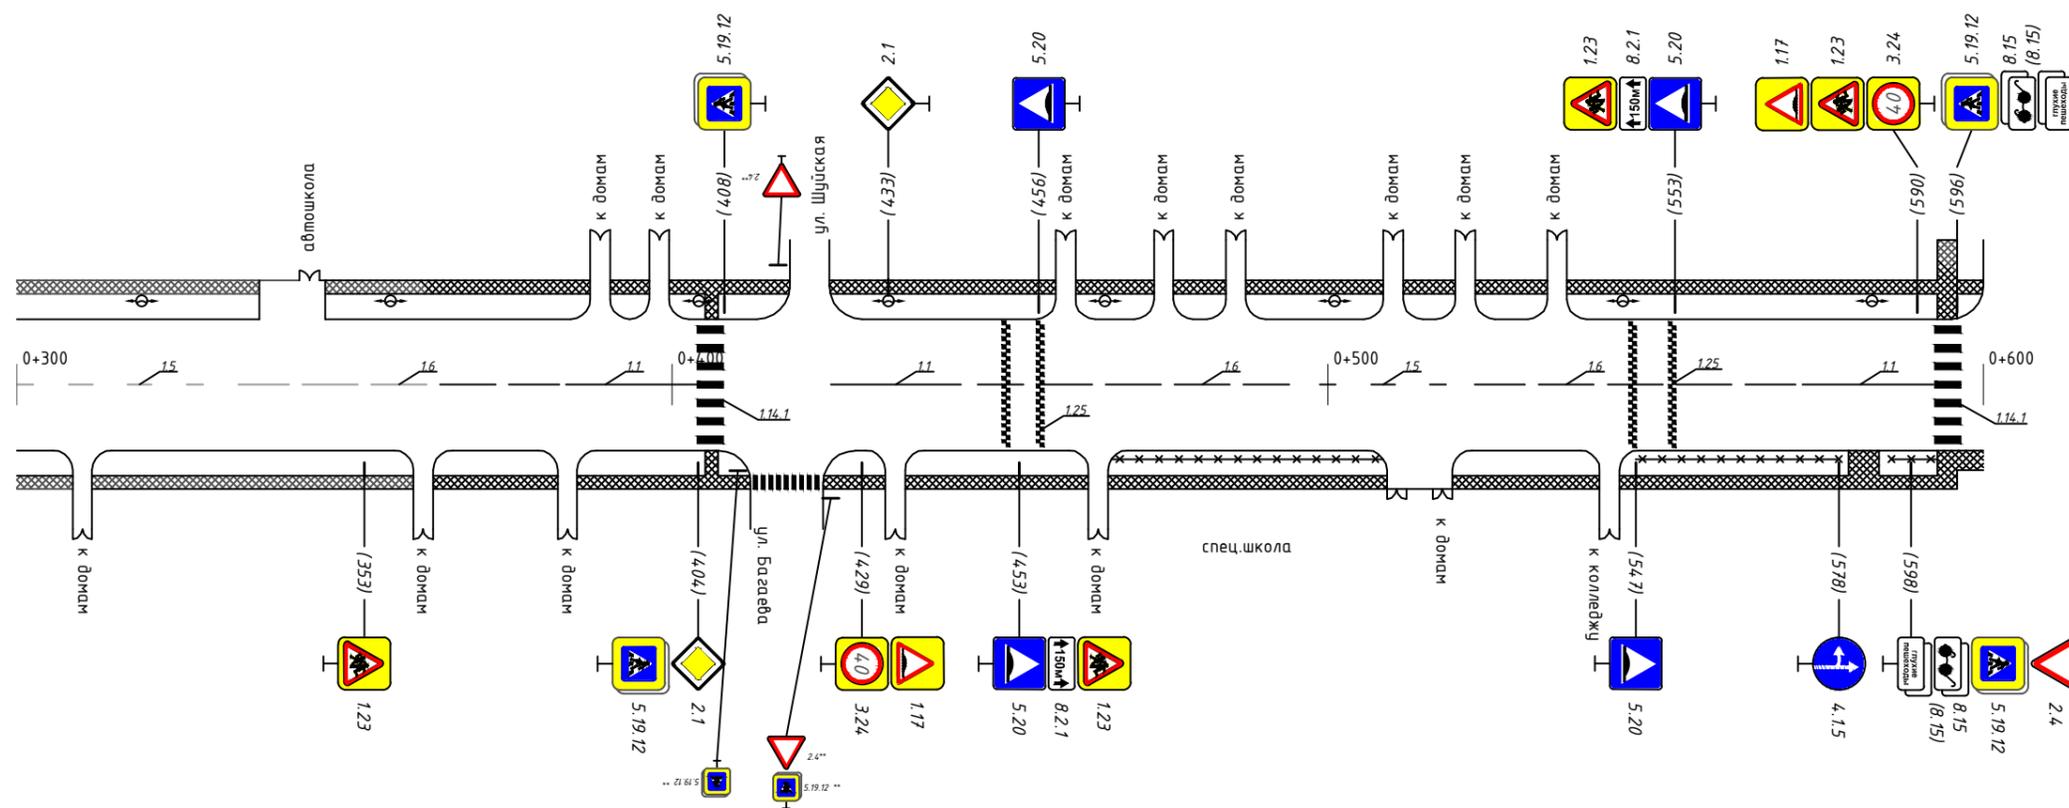

\* - знаки учтены в ПОДД на ул. Шуйская  
\*\* - знаки учтены в ПОДД на ул. Багаева

Горизонтальная дорожная разметка слева	Осевая линия	1.1 300-334	1.6 334-384	1.1 384-404	1.1 424-444	1.6 444-494	1.5 494-522	1.6 522-572	1.1 572-592	
	1-я от осевой									
	2-я от осевой									
Дорожные ограждения и направляющие устр-ва справа						пешеходные ограждения 467-508			пешеходные ограждения 547-578	пеш. огр. 586-593
Тротуары справа	ширина 2,0 м; мат. а/б 300-600									

