



|  |                                     |         |
|--|-------------------------------------|---------|
| Тротуары слева                                       | ширина 2 м, материал а/б<br>000–300 |         |
| Дорожные ограждения и направляющие устр-ва слева     | недост. ДО(У2)<br>000–128           |         |
| Дорожные ограждения и направляющие устр-ва по осевой |                                     |         |
| Горизонтальная дорожная разметка слева               | 3-я от осевой                       |         |
|  | 2-я от осевой                       |         |
|  | 1-я от осевой                       |         |
| Элементы дороги в плане                              |                                     |         |
| Элементы дороги в продольном профиле                 | i=0.005                             | i=0.005 |

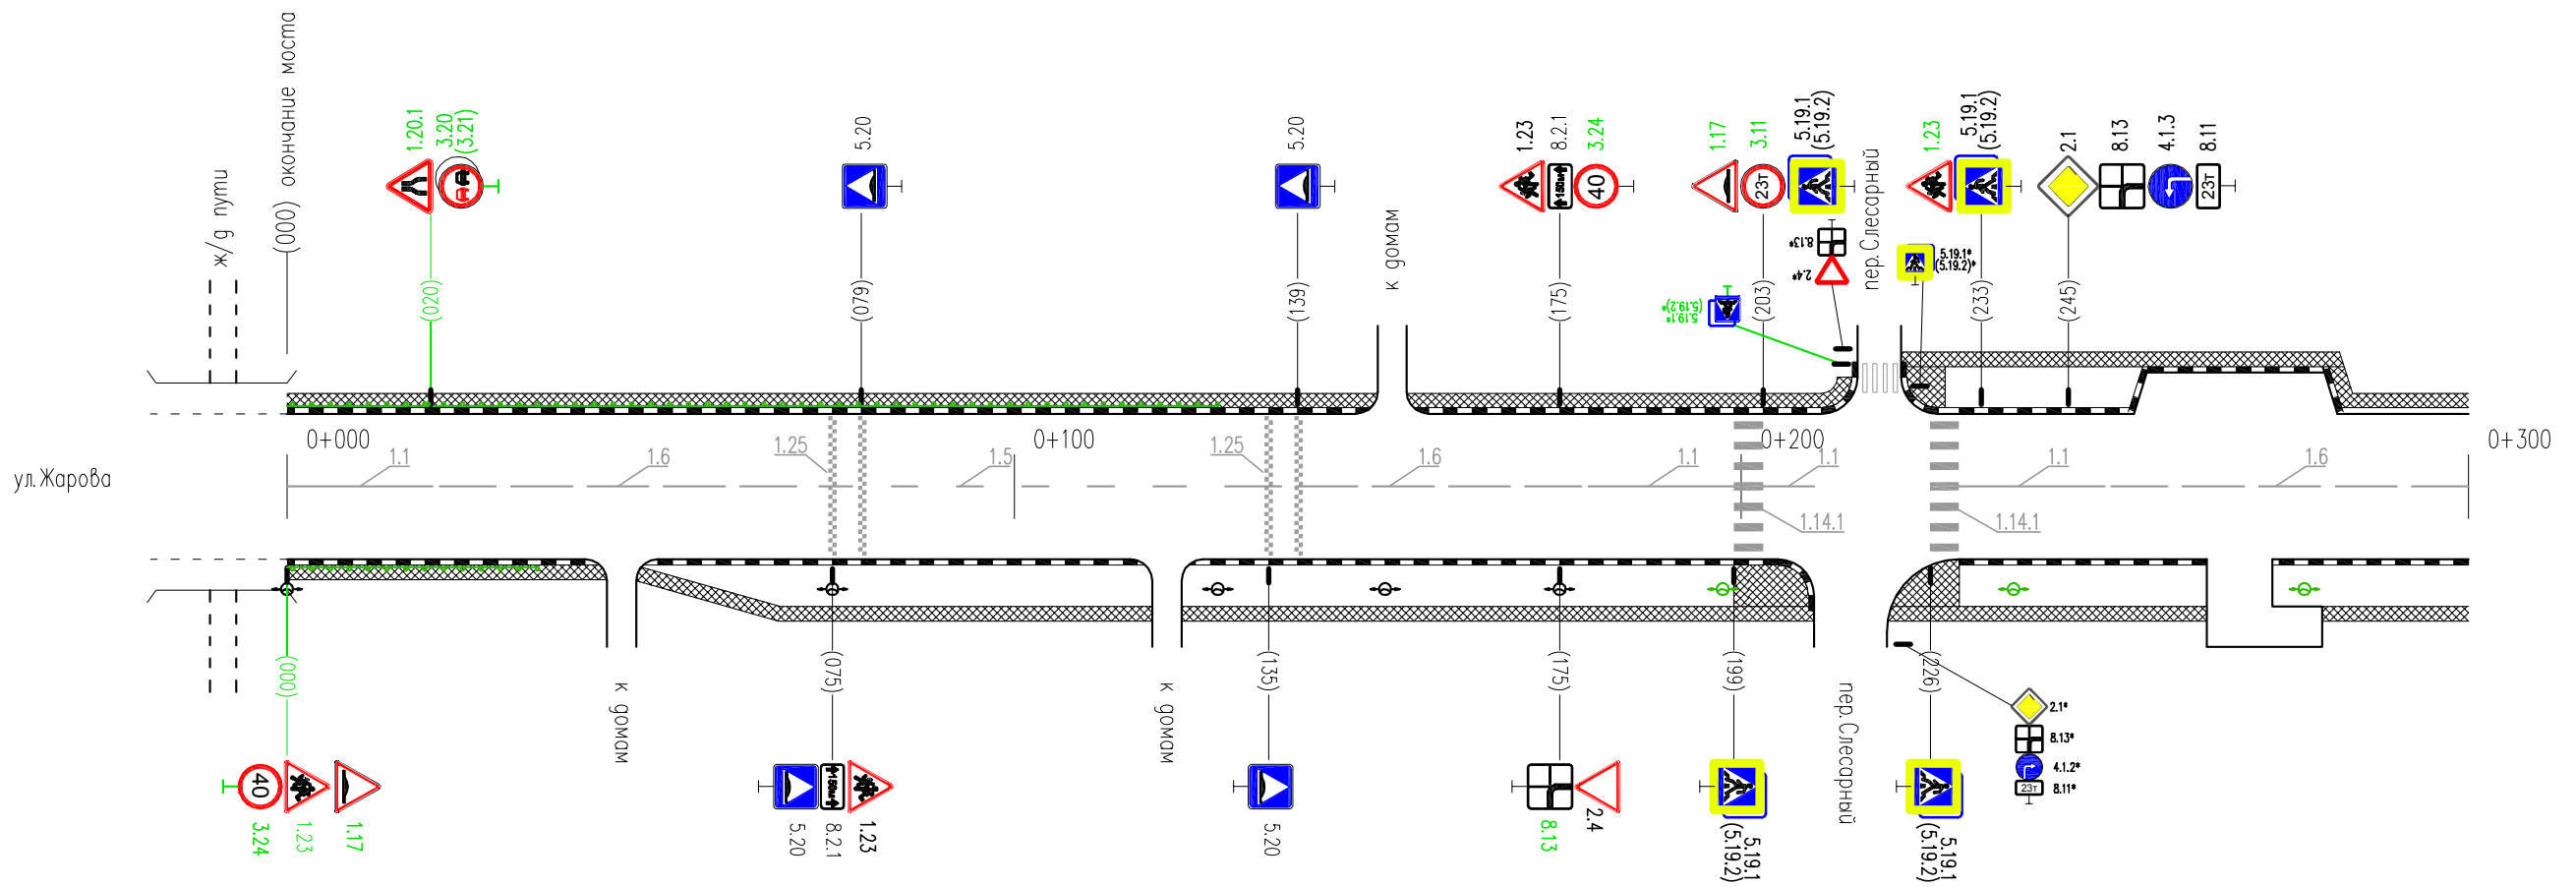

\* – знаки даны справочно, учтены в ПОДД на примыкающие улицы

|   |                                     |                |                |                 |                |                |                   |                   |                |                |
|---|-------------------------------------|----------------|----------------|-----------------|----------------|----------------|-------------------|-------------------|----------------|----------------|
| Горизонтальная дорожная разметка справа           | Осевая линия                        | 1.1<br>000–020 | 1.6<br>020–070 | 1.5<br>070–129  | 1.6<br>129–179 | 1.1<br>179–199 | 1.14.1<br>199–208 | 1.14.1<br>208–230 | 1.1<br>230–250 | 1.6<br>250–300 |
|   | 1-я от осевой                       |                |                | 1.25<br>165–169 |                |                |                   |                   |                |                |
|   | 2-я от осевой                       |                |                |                 |                |                |                   |                   |                |                |
| Дорожные ограждения и направляющие устр-ва справа | недост. ДО(У2)<br>000–034           |                |                |                 |                |                |                   |                   |                |                |
| Тротуары справа                                   | ширина 2 м, материал а/б<br>000–300 |                |                |                 |                |                |                   |                   |                |                |

|  |                                     |                 |
|--|-------------------------------------|-----------------|
| Тротуары слева                                       | ширина 2 м, материал а/б<br>300–404 |                 |
| Дорожные ограждения и направляющие устр-ва слева     |                                     |                 |
| Дорожные ограждения и направляющие устр-ва по осевой |                                     |                 |
| Горизонтальная дорожная разметка слева               | 3-я от осевой                       |                 |
|  | 2-я от осевой                       |                 |
|  | 1-я от осевой                       |                 |
| Элементы дороги в плане                              |                                     |                 |
| Элементы дороги в продольном профиле                 | i=0.005                             | 100 i=0.005 104 |

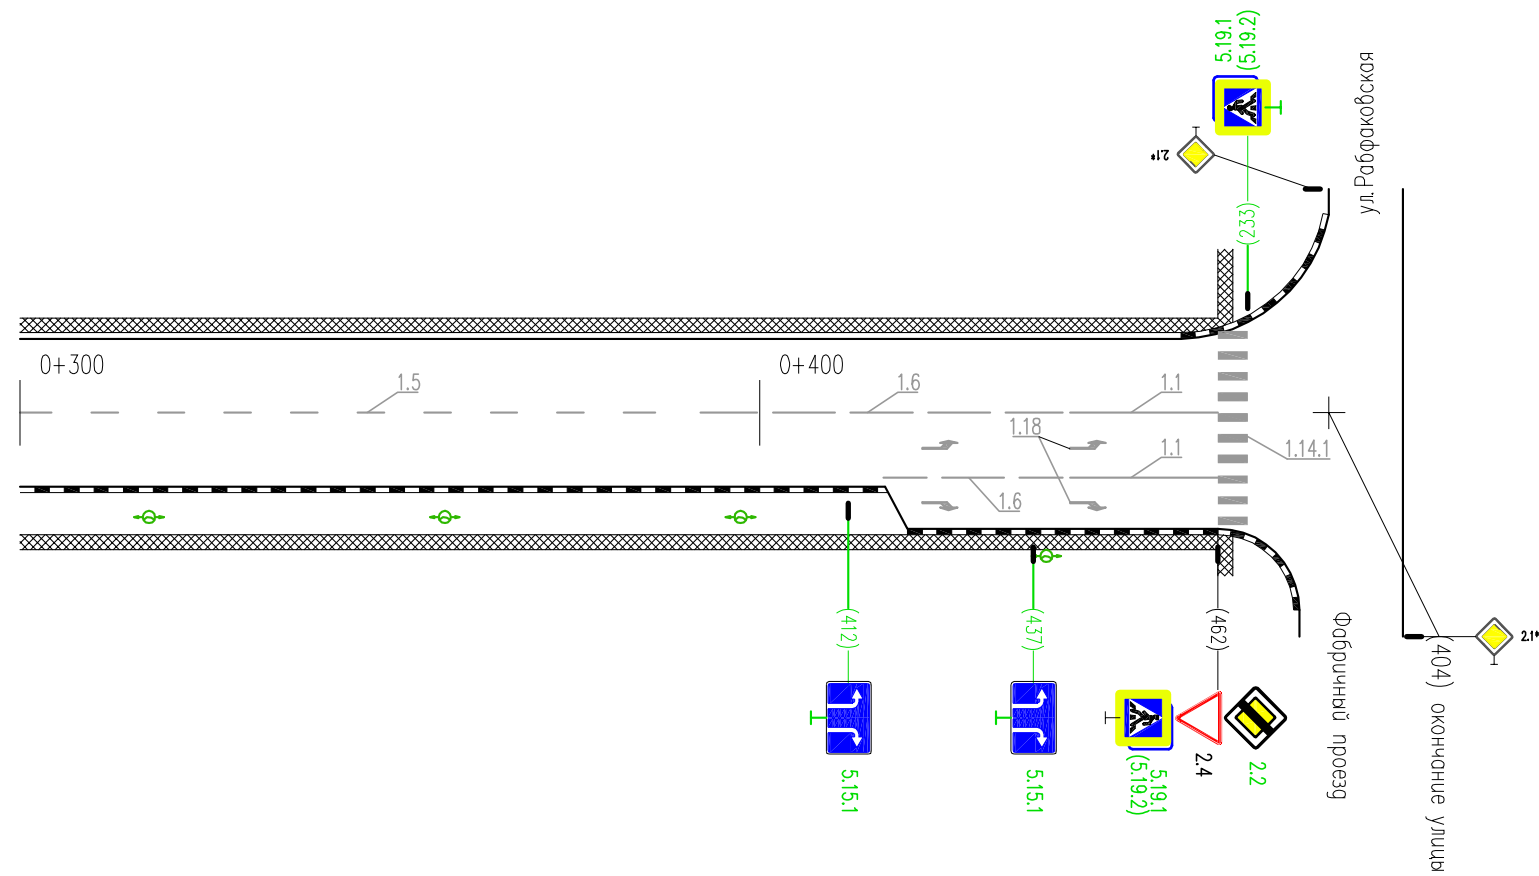

\* – знаки даны справочно, учтены в ПОДД на примыкающие улицы

|   |                                     |                |                |                |                   |
|---|-------------------------------------|----------------|----------------|----------------|-------------------|
| Горизонтальная дорожная разметка справа           | Осевая линия                        | 1.5<br>300–392 | 1.6<br>392–442 | 1.1<br>442–462 | 1.14.1<br>462–466 |
|   | 1-я от осевой                       |                | 1.6<br>417–442 | 1.1<br>442–462 | 1.14.1<br>462–466 |
|   | 2-я от осевой                       |                |                |                |                   |
| Дорожные ограждения и направляющие устр-ва справа |                                     |                |                |                |                   |
| Тротуары справа                                   | ширина 2 м, материал а/б<br>300–404 |                |                |                |                   |