



Тротуары слева	ширина 3,0 м, материал а/б 004-300						
Дорожные ограждения и направляющие устр-ва слева	пеш.огр. 000-013	пеш.огр. 017-025	пешеходное ограждение 030-067				
Дорожные ограждения и направляющие устр-ва по осевой							
Горизонтальная дорожная разметка слева	3-я от осевой						
	2-я от осевой						
	1-я от осевой	1.11 004-040	1.6 040-090	1.5 090-202	1.11 202-206	1.11 206-226	1.6 226-276
Элементы дороги в плане							
Элементы дороги в продольном профиле							

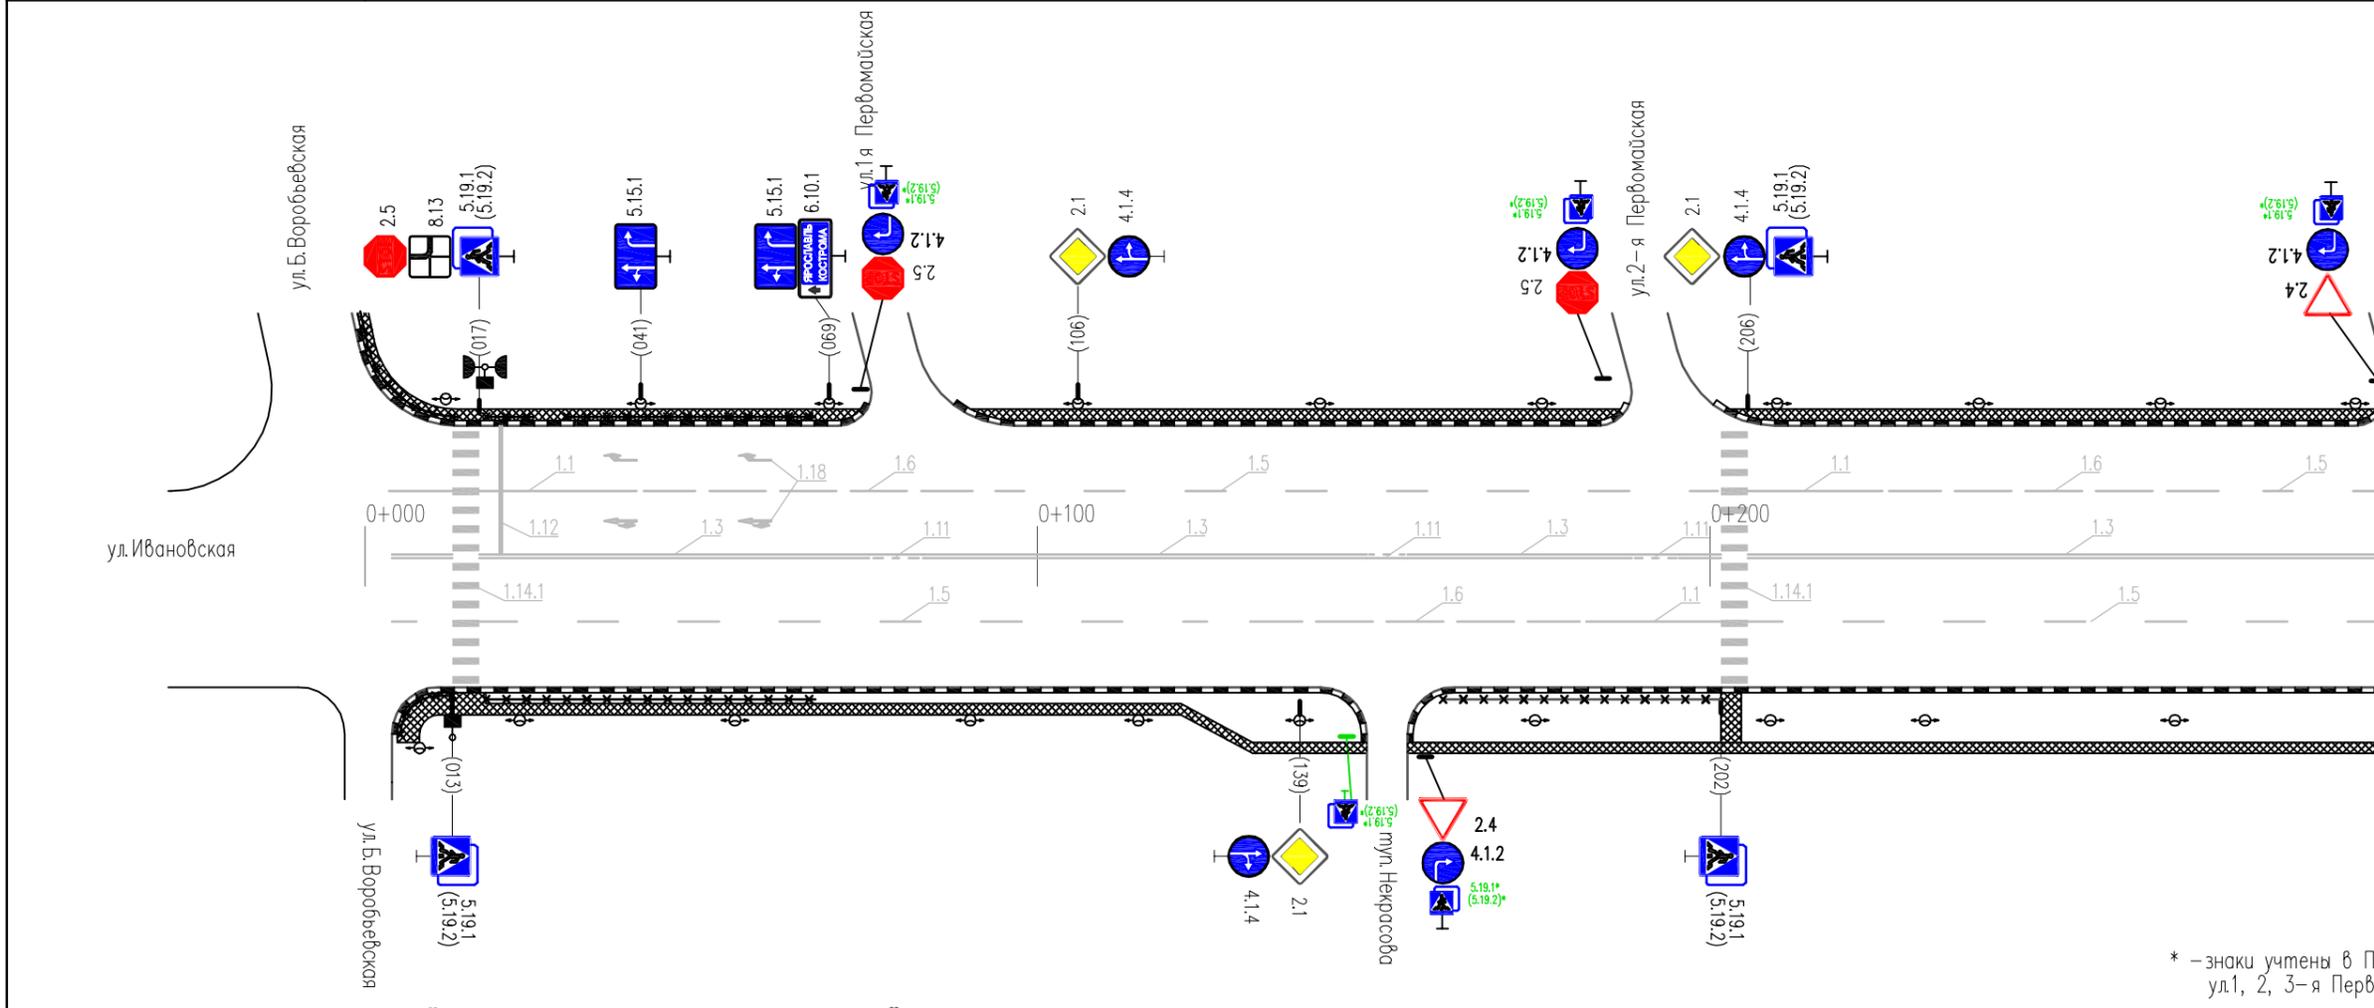

* - знаки учтены в ПОДД по туп. Некрасова, ул.1, 2, 3-я Первомайская

Горизонтальная дорожная разметка справа	Осевая линия	1.3 017-075	1.11 075-083	1.3 083-149	1.11 149-155	1.3 155-188	1.11 188-195	1.3 195-202	1.11 202-206	1.3 206-301
	1-я от осевой	1.5 004-013	1.11 013-017	1.5 017-132	1.11 132-149	1.6 149-182	1.11 182-195	1.6 195-202	1.11 202-206	1.5 206-300
	2-я от осевой									
Дорожные ограждения и направляющие устр-ва справа	пеш.огр. 004-013	пешеходное ограждение 017-068					пешеходное ограждение 160-202			
Тротуары справа	ширина 3,0 м, материал а/б 004-300									


Тротуары слева	ширина 3,0 м, материал а/б 300-600				
Дорожные ограждения и направляющие устр-ва слева				пеш.огр. 493-508	
Дорожные ограждения и направляющие устр-ва по осевой					
Горизонтальная дорожная разметка слева	3-я от осевой				
	2-я от осевой	1,17	462-482		
	1-я от осевой	1,5	300-487	1,11 493-513	1,6 513-563
Элементы дороги в плане					
Элементы дороги в продольном профиле					

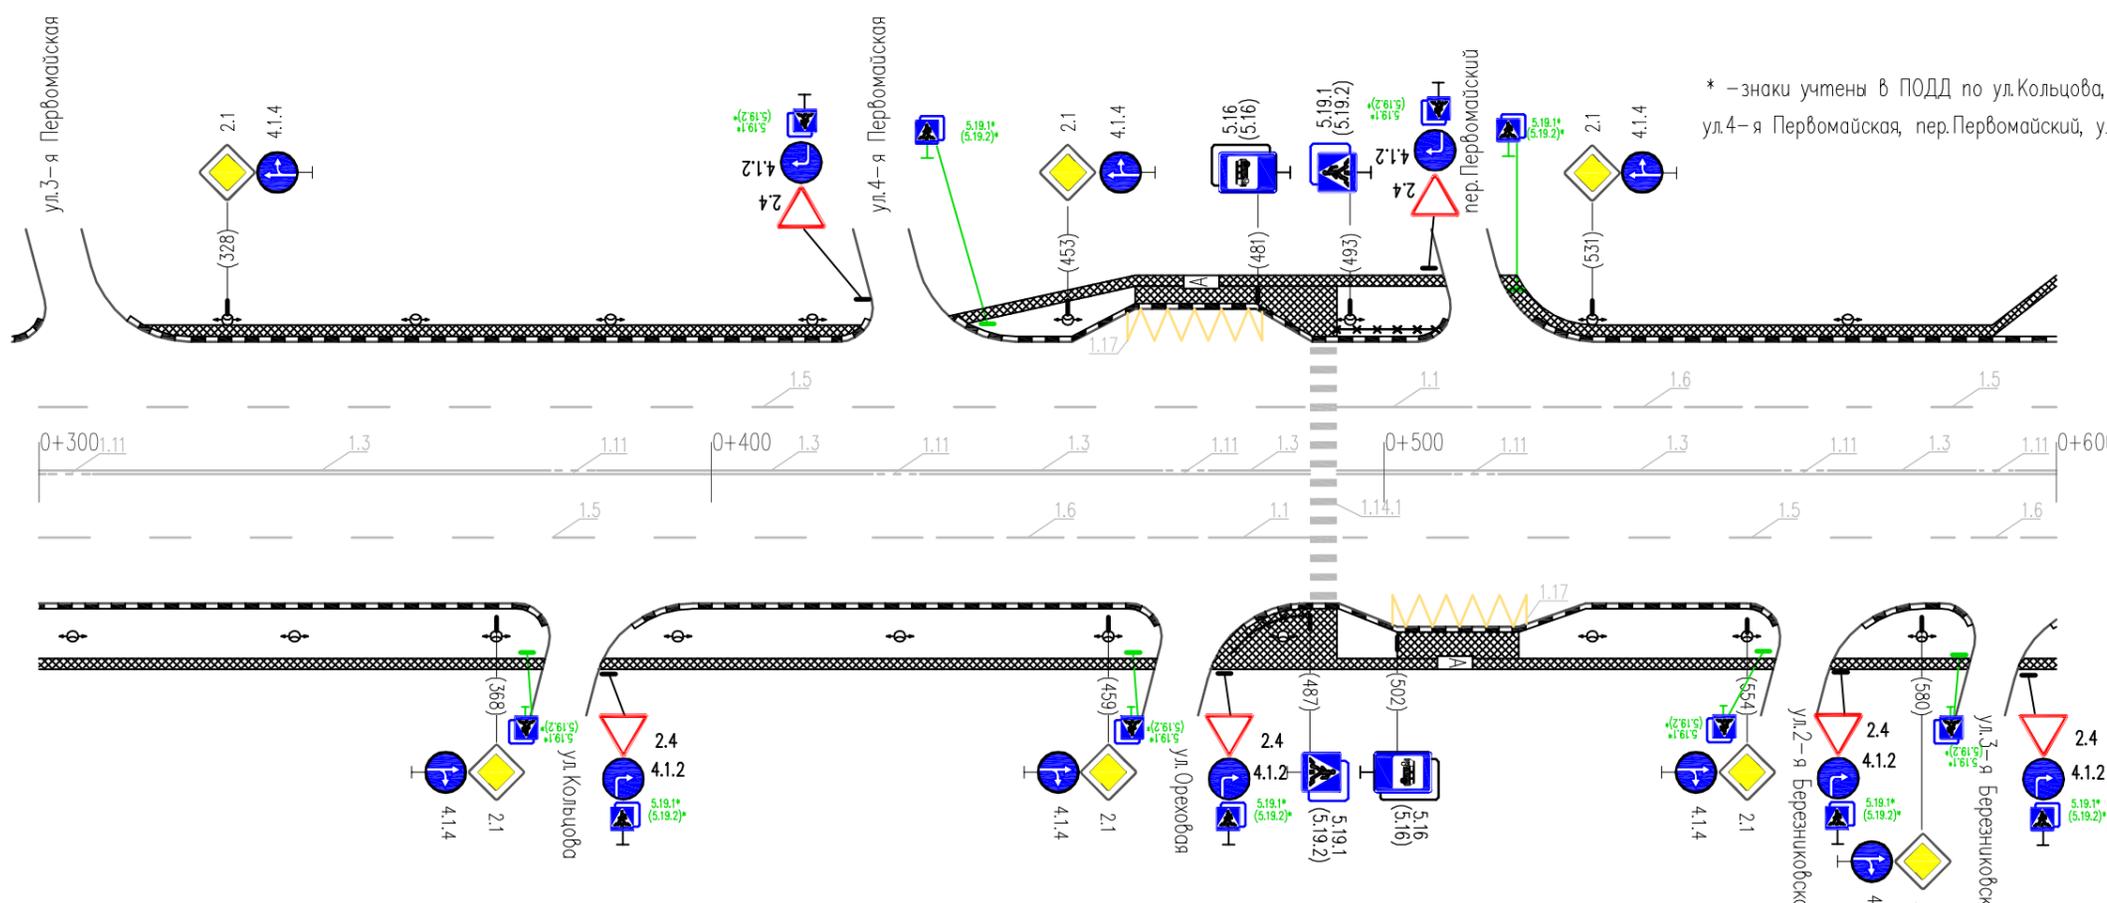

* - знаки учтены в ПОДД по ул.Кольцова, ул.Ореховая, ул.4-я Первомайская, пер.Первомайский, ул.2 и 3-я Березниковская


Горизонтальная дорожная разметка справа	Осевая линия	308-309	1,3	308-376	368-369	1,3	383-424	424-425	1,3	431-467	467-468	1,3	474-487	487-488	1,3	493-510	510-511	1,3	517-559	559-560	1,3	566-588	588-589	1,3	587-600
	1-я от осевой	1,5																							
	2-я от осевой	300-424																							
Дорожные ограждения и направляющие устр-ва справа													пеш.огр. 474-487												
Тротуары справа	ширина 3,0 м, материал а/б 300-600																								

Тротуары слева	ширина 3,0 м, материал а/б 600-842				ширина 3,0 м, матер. а/б 856-900	
Дорожные ограждения и направляющие устр-ва слева	пешеходное ограждение 661-702		пешеходное ограждение 772-822		пеш.огр. 826-842	
Дорожные ограждения и направляющие устр-ва по осевой						
Горизонтальная дорожная разметка слева	3-я от осевой					
	2-я от осевой					
	1-я от осевой	1.5 600-657	1.1 661-681	1.6 681-731	1.5 731-822	1.1 859-900
Элементы дороги в плане						
Элементы дороги в продольном профиле						

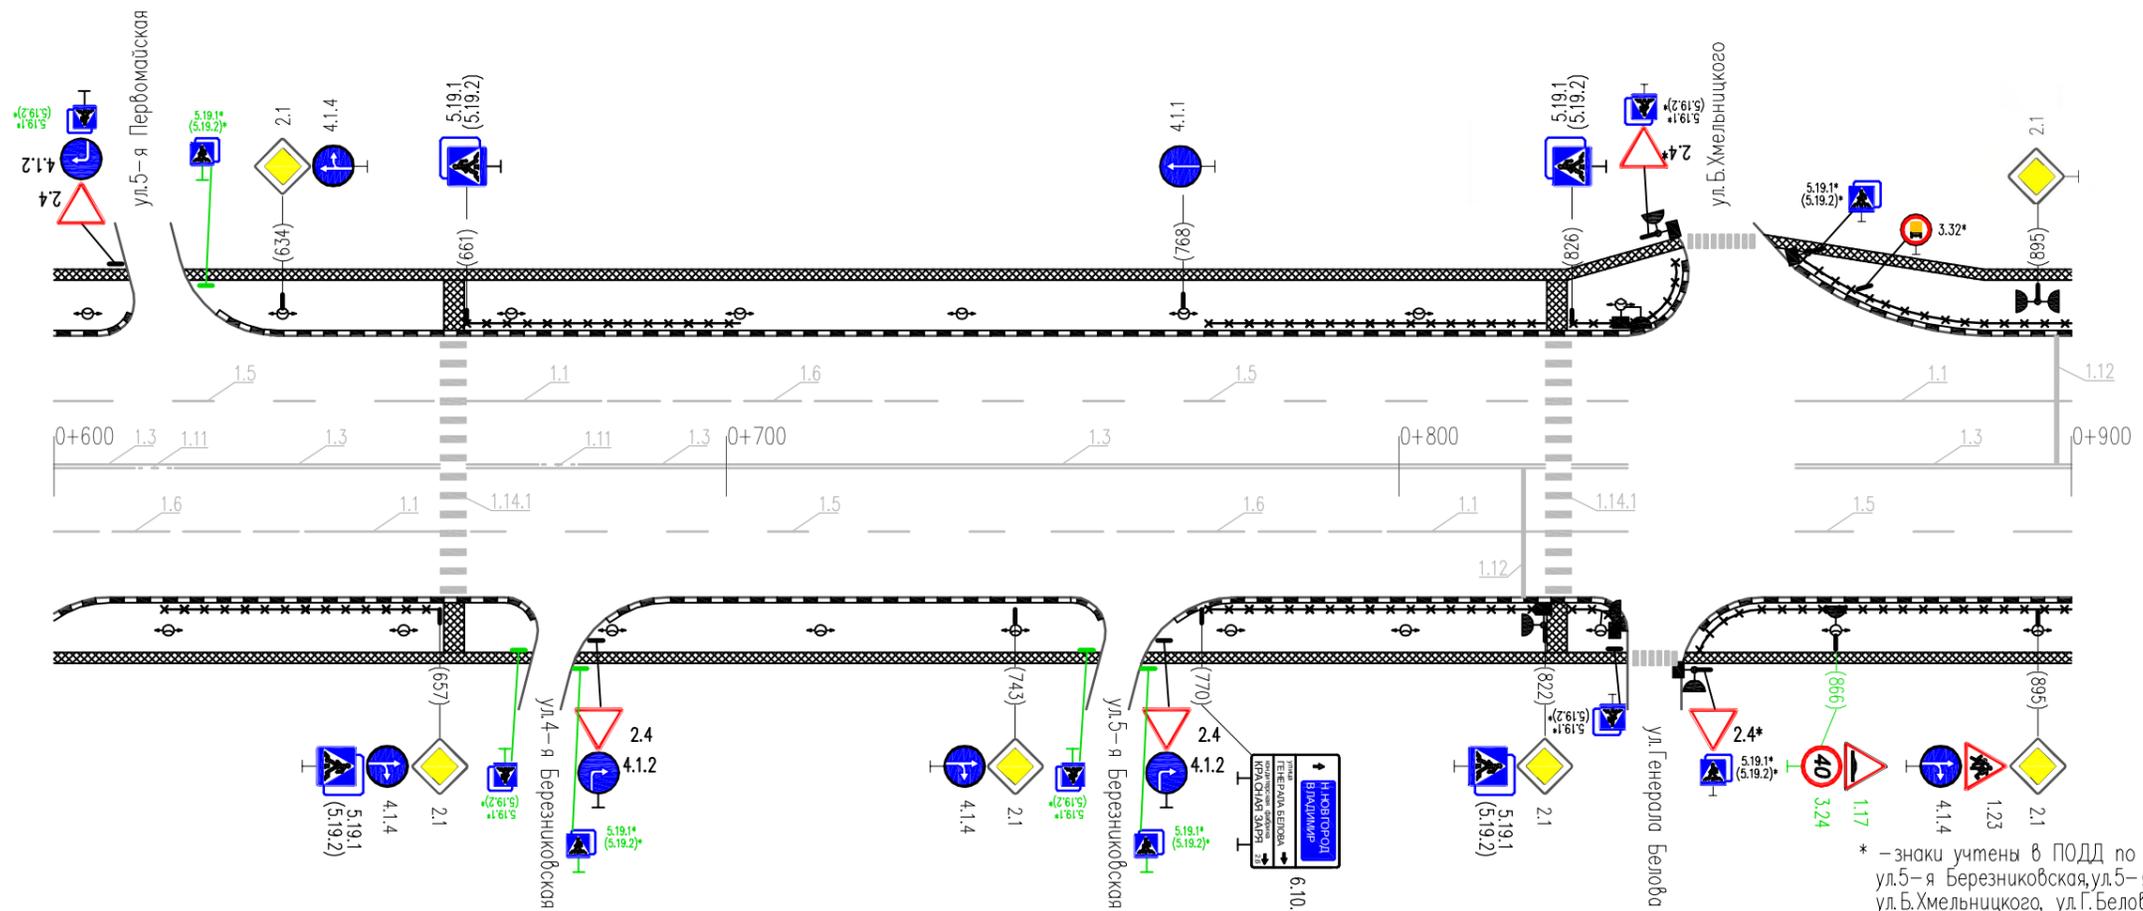


Горизонтальная дорожная разметка справа	Осевая линия	1.3 600-612	1.3 618-657	1.3 678-822	1.3 859-900
	1-я от осевой	1.6 600-642	1.1 642-657	1.5 661-749	1.5 749-799
	2-я от осевой				
Дорожные ограждения и направляющие устр-ва справа	пешеходное ограждение 616-657		пешеходное ограждение 772-822		пешеходное ограждение 843-900
Тротуары справа	ширина 3,0 м, материал а/б 600-834				ширина 3,0 м, материал а/б 843-900

Тротуары слева	ширина 3 м; материал а/б 900-1200									
Дорожные ограждения и направляющие устр-ва слева	по 900-912									
Дорожные ограждения и направляющие устр-ва по осевой										
Горизонтальная дорожная разметка слева	3-я от осевой									
	2-я от осевой	1.17 900-952								
	1-я от осевой	1.1 900-918	1.6 918-959	1.1 959-963	1.1 963-983	1.6 983-1033	1.5 1033-1027	1.1 1027-1141	1.1 1145-1165	1.6 1165-1200
Элементы дороги в плане										
Элементы дороги в продольном профиле										

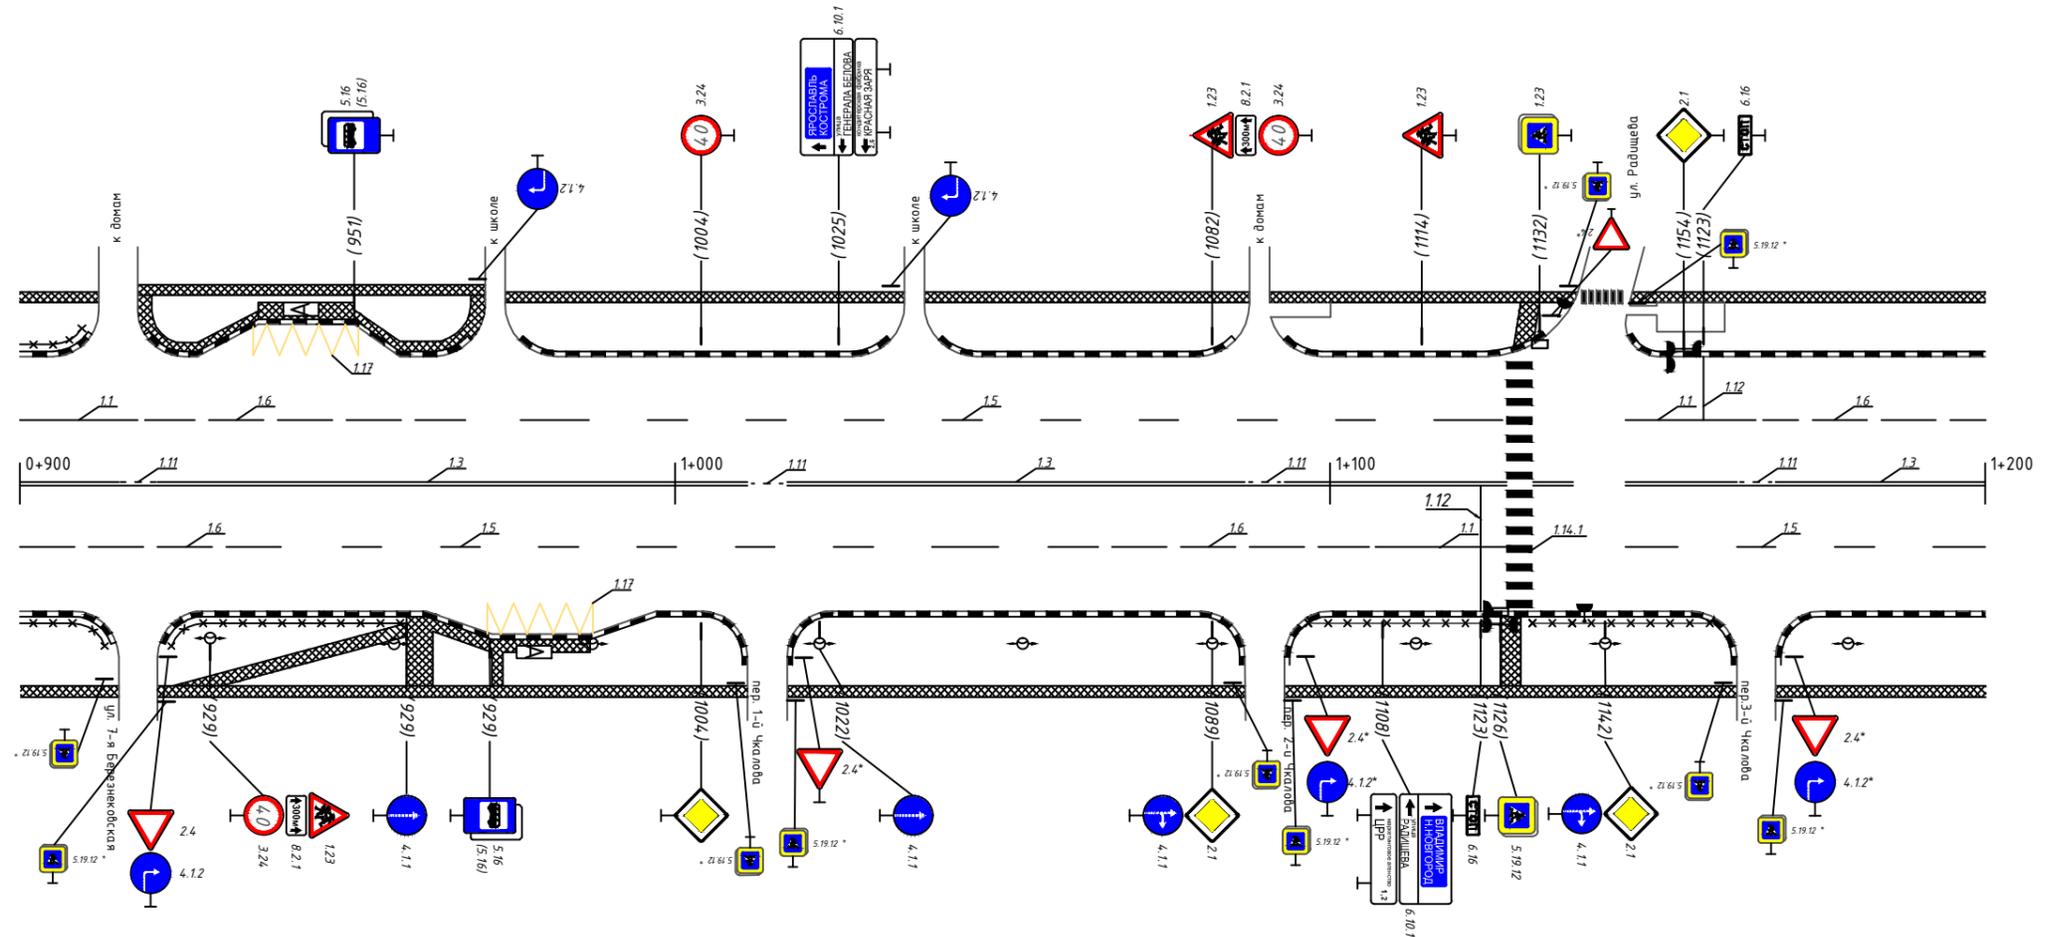

Горизонтальная дорожная разметка справа	Осевая линия	1.3 900-915	1.11 915-921	1.3 921-1011	1.3 1017-1087	1.1 1107-1127	1.3 1145-1162	1.11 1162-1168	1.3 1168-1200	
	1-я от осевой	1.6 900-939		1.5 939-1057	1.6 1057-1107	1.1 1107-1127	1.5 1145-1200			
	2-я от осевой	1.17 971-987								
	3-я от осевой									
Дорожные ограждения и направляющие устр-ва справа	по 900-915	пешеходное огр. 921-959			пеш. огр. 1097-1126		пеш. огр. 1131-1158			
Тротуары справа	ширина 3 м; мат. а/б 900-1200									


Тротуары слева	ширина 3,0 м, материал а/б 1200-1259	недост. шир. 2,0 м, мат. а/б 1259-1294	
Дорожные ограждения и направляющие устр-ва слева			недост. пешеходное ограждение 1298-1380
Дорожные ограждения и направляющие устр-ва по осевой			
Горизонтальная дорожная разметка слева	3-я от осевой		
	2-я от осевой		
	1-я от осевой	1,6 1200-1215	1,5 1215-1287
Элементы дороги в плане			
Элементы дороги в продольном профиле			

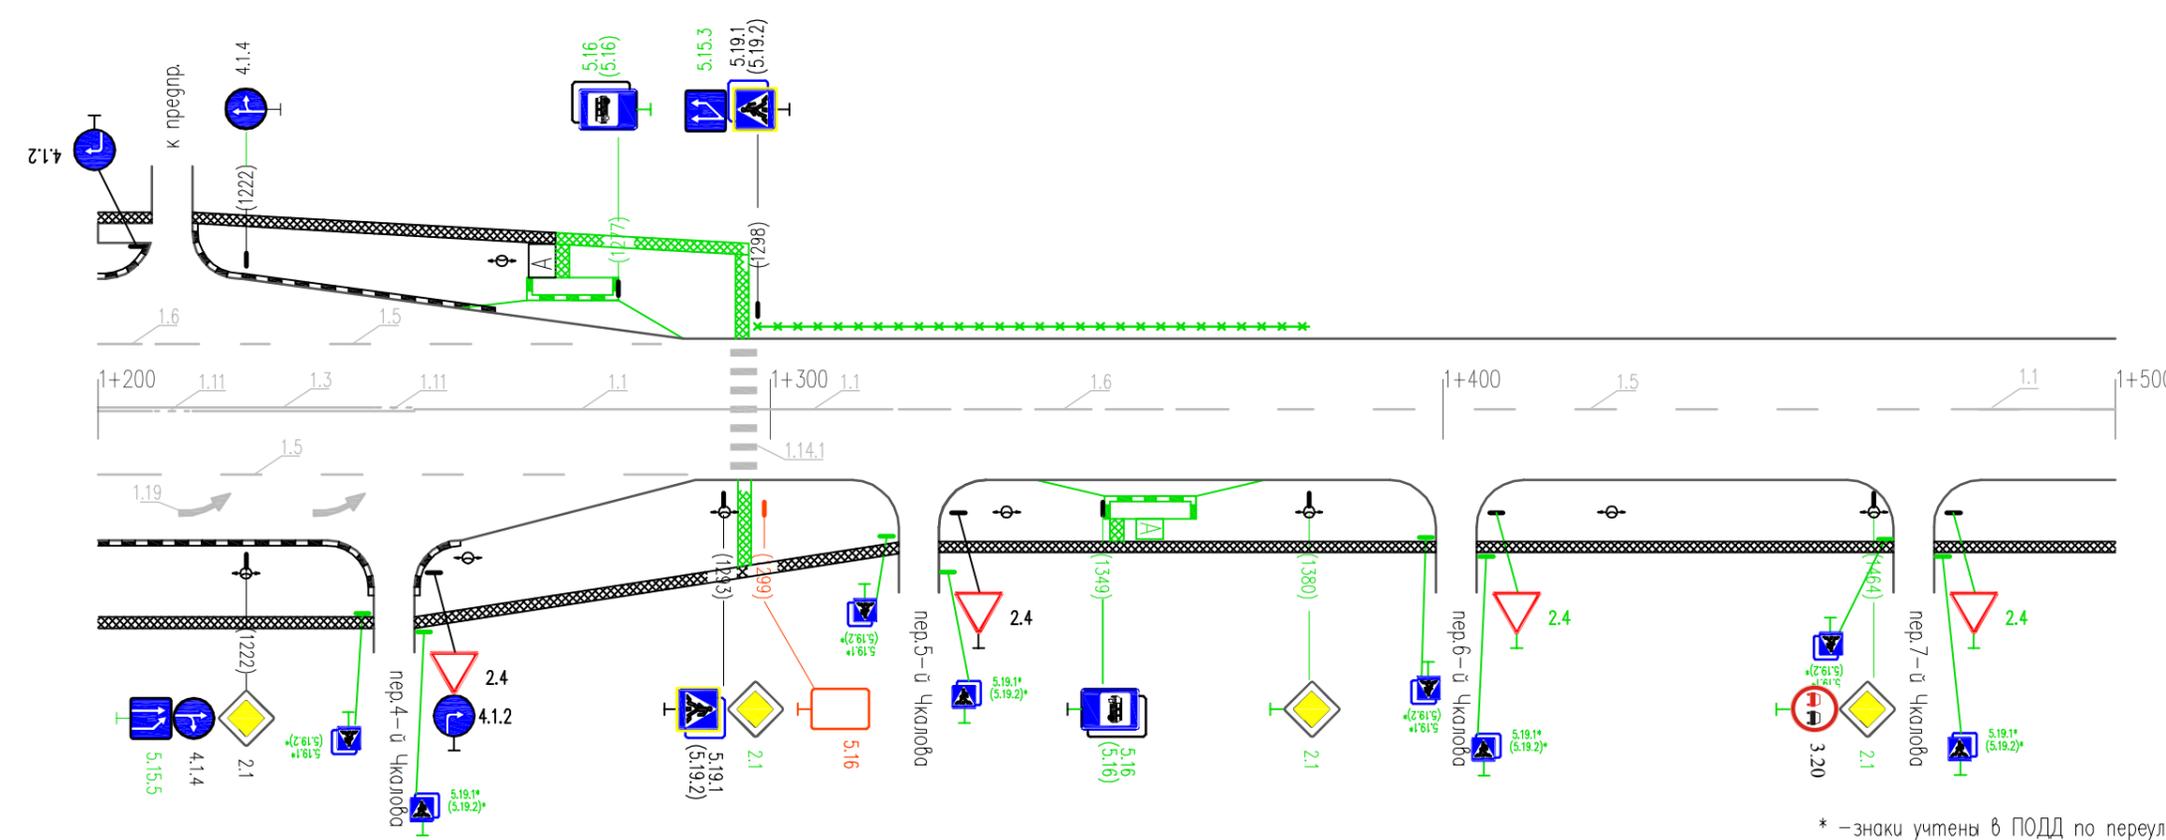

* -знаки учтены в ПОДД по переулкам 4,5,6,7-й Чкалова


Горизонтальная дорожная разметка справа	Осевая линия	1,3 1200-1208	1,3 1214-1241	1,1 1247-1294	1,1 1298-1318	1,6 1318-1368	1,5 1368-1500
	1-я от осевой	1,5 1200-1287					
	2-я от осевой						
Дорожные ограждения и направляющие устр-ва справа							
Тротуары справа	ширина 3,0 м, материал а/б 1200-1259			ширина 2,0 м, материал а/б 1259-1500			

Тротуары слева	ширина 2 м; материал а/б 1500-1658	
Дорожные ограждения и направляющие устр-ва слева		
Дорожные ограждения и направляющие устр-ва по осевой		
Горизонтальная дорожная разметка слева	3-я от осевой	
	2-я от осевой	
	1-я от осевой	1.17 1630-1644
Элементы дороги в плане	17'11" R=400	
Элементы дороги в продольном профиле		

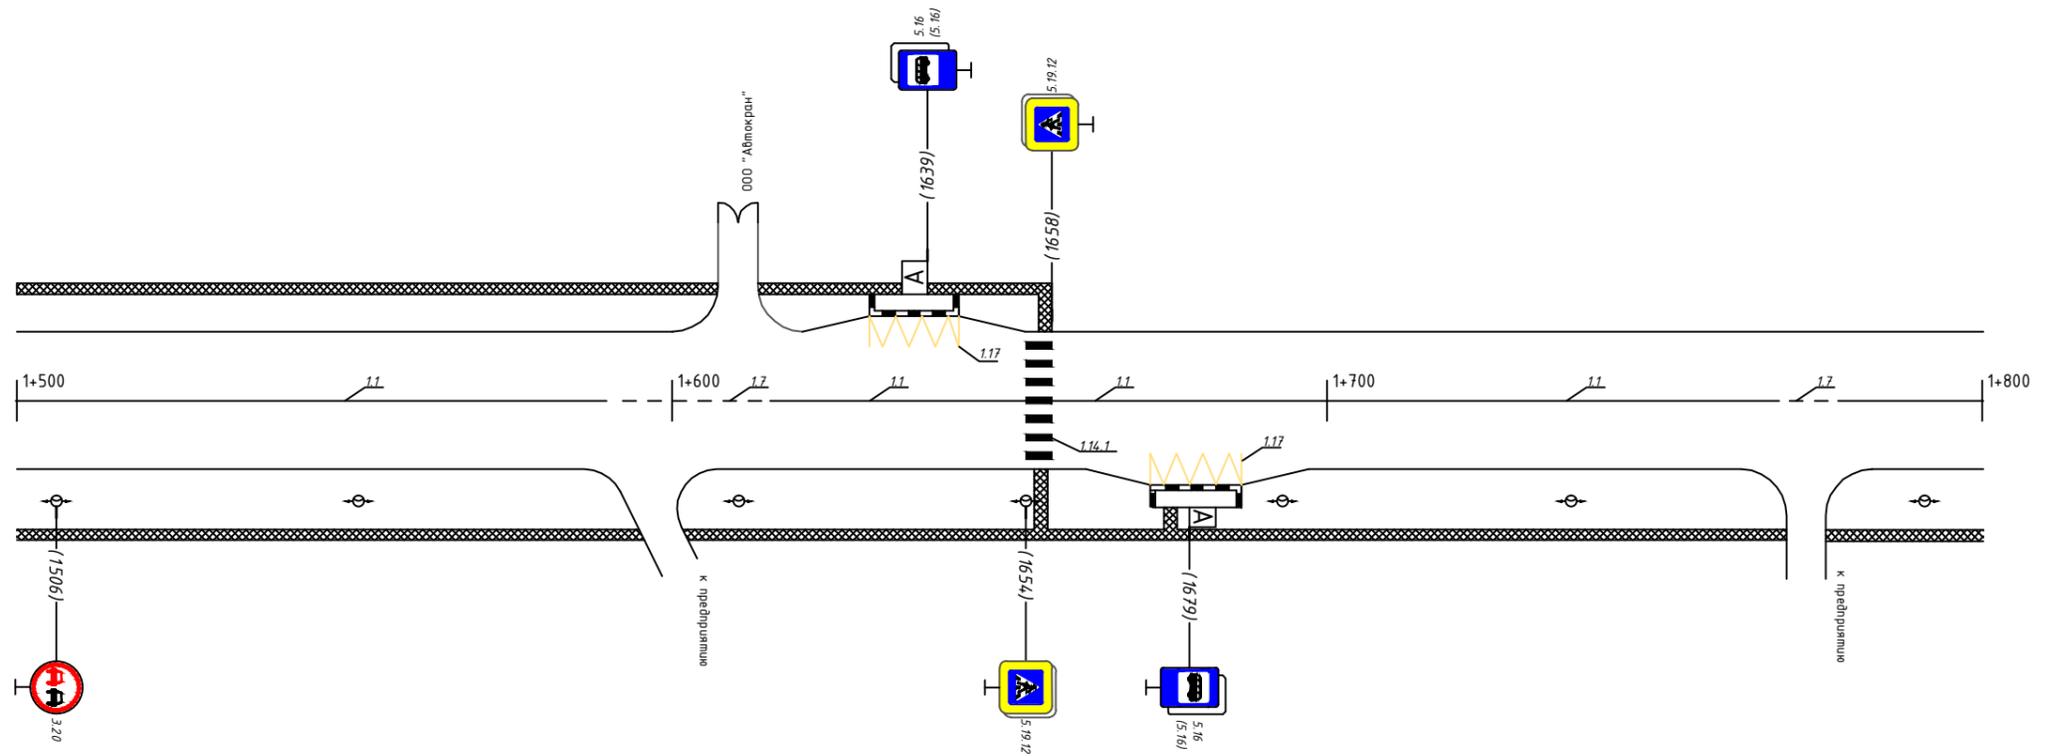


Горизонтальная дорожная разметка справа	Осевая линия	1.1 1500-1590	1.7 1590-1615	1.1 1615-1654	1.1 1658-1769	1.7 1769-1778	1.1 1778-1800
	1-я от осевой			1.17 1673-1687			
	2-я от осевой						
Дорожные ограждения и направляющие устр-ва справа							
Тротуары справа	ширина 2 м; материал а/б 1500-1800						

Тротуары слева	
Дорожные ограждения и направляющие устр-ва слева	
Дорожные ограждения и направляющие устр-ва по осевой	
Горизонтальная дорожная разметка слева	3-я от осевой
	2-я от осевой
	1-я от осевой
Элементы дороги в плане	
Элементы дороги в продольном профиле	

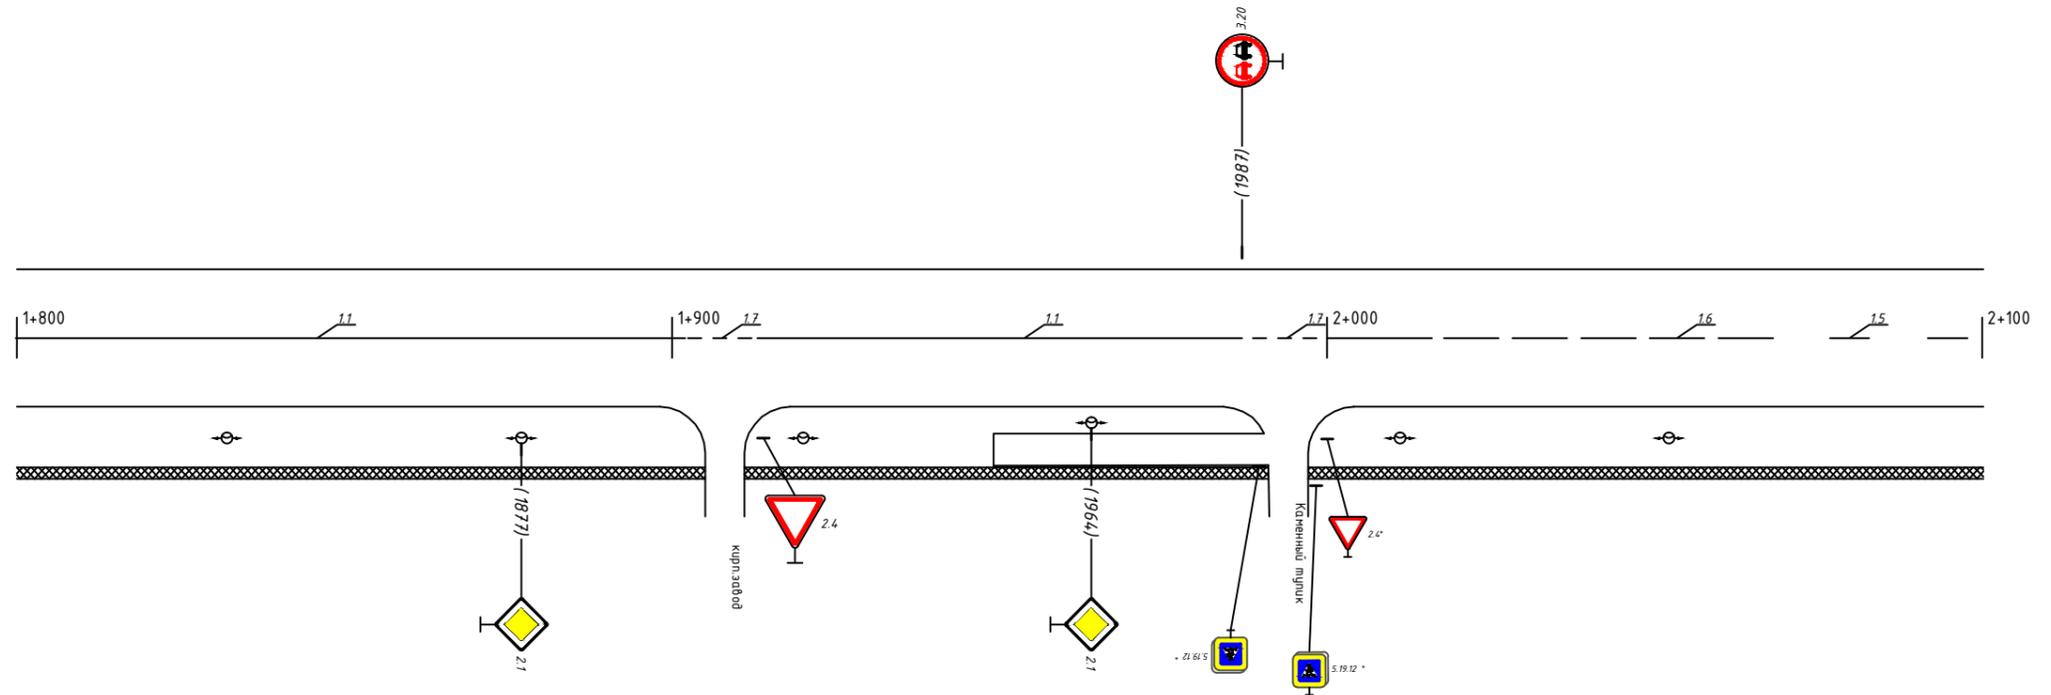

Горизонтальная дорожная разметка справа	Осевая линия	1.1 1800-1902	1.7 1902-1913	1.1 1913-1987	1.7 1987-2000	1.1 2000-2016	1.6 2016-2066	1.5 2066-2100
	1-я от осевой							
	2-я от осевой							
Дорожные ограждения и направляющие устр-ва справа								
Тротуары справа		ширина 2 м; материал а/б 1800-2100						

Тротуары слева	
Дорожные ограждения и направляющие устр-ва слева	
Дорожные ограждения и направляющие устр-ва по осевой	
Горизонтальная дорожная разметка слева	3-я от осевой
	2-я от осевой
	1-я от осевой
Элементы дороги в плане	
Элементы дороги в продольном профиле	

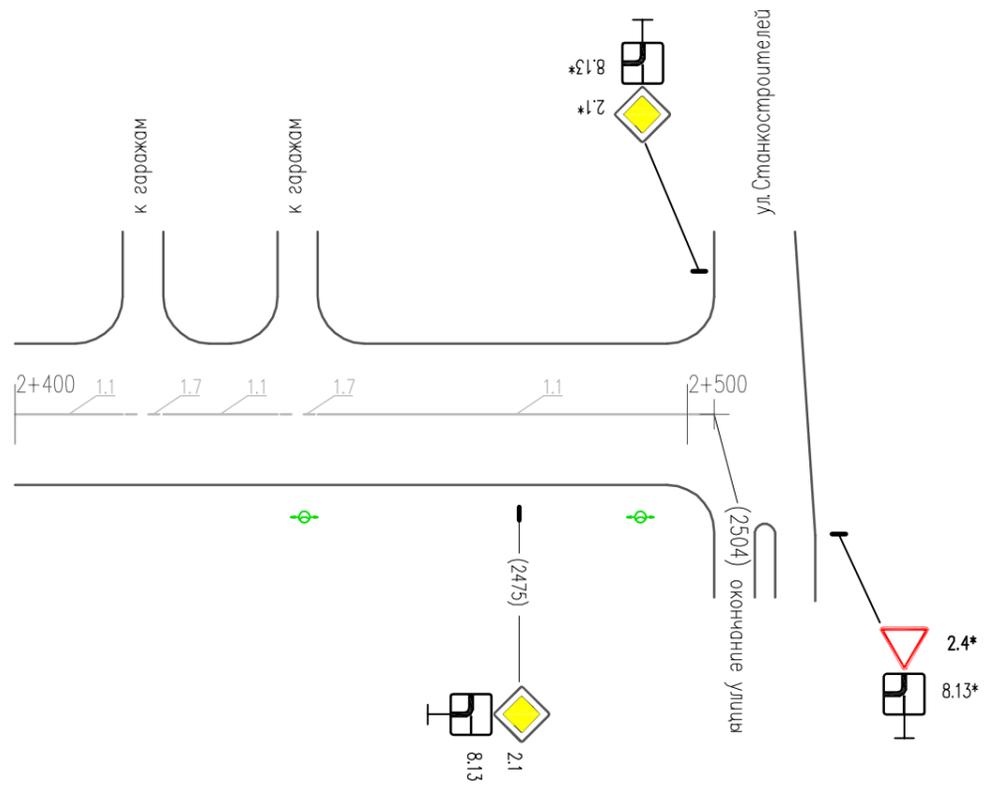

* - знаки учтены в ПОДД по ул.Станкостроителей

Горизонтальная дорожная разметка справа	Осевая линия	1.1 2400-2416	1.1 2422-2439	1.1 2445-2504
	1-я от осевой	1.1 2416-2422	1.1 2439-2445	
	2-я от осевой			
Дорожные ограждения и направляющие устр-ва справа				
Тротуары справа				