


Тротуары слева	ширина 1 м; материал а/б 000-123	ширина 2 м; а/б 123-136	ширина 1 м; материал а/б 144-257	ширина 4 м; материал а/б 265-300
Дорожные ограждения и направляющие устр-ва слева	пешеходное ограждение 252-272			
Дорожные ограждения и направляющие устр-ва по осевой				
Горизонтальная дорожная разметка слева	3-я от осевой			
	2-я от осевой			
	1-я от осевой			
Элементы дороги в плане				
Элементы дороги в продольном профиле				

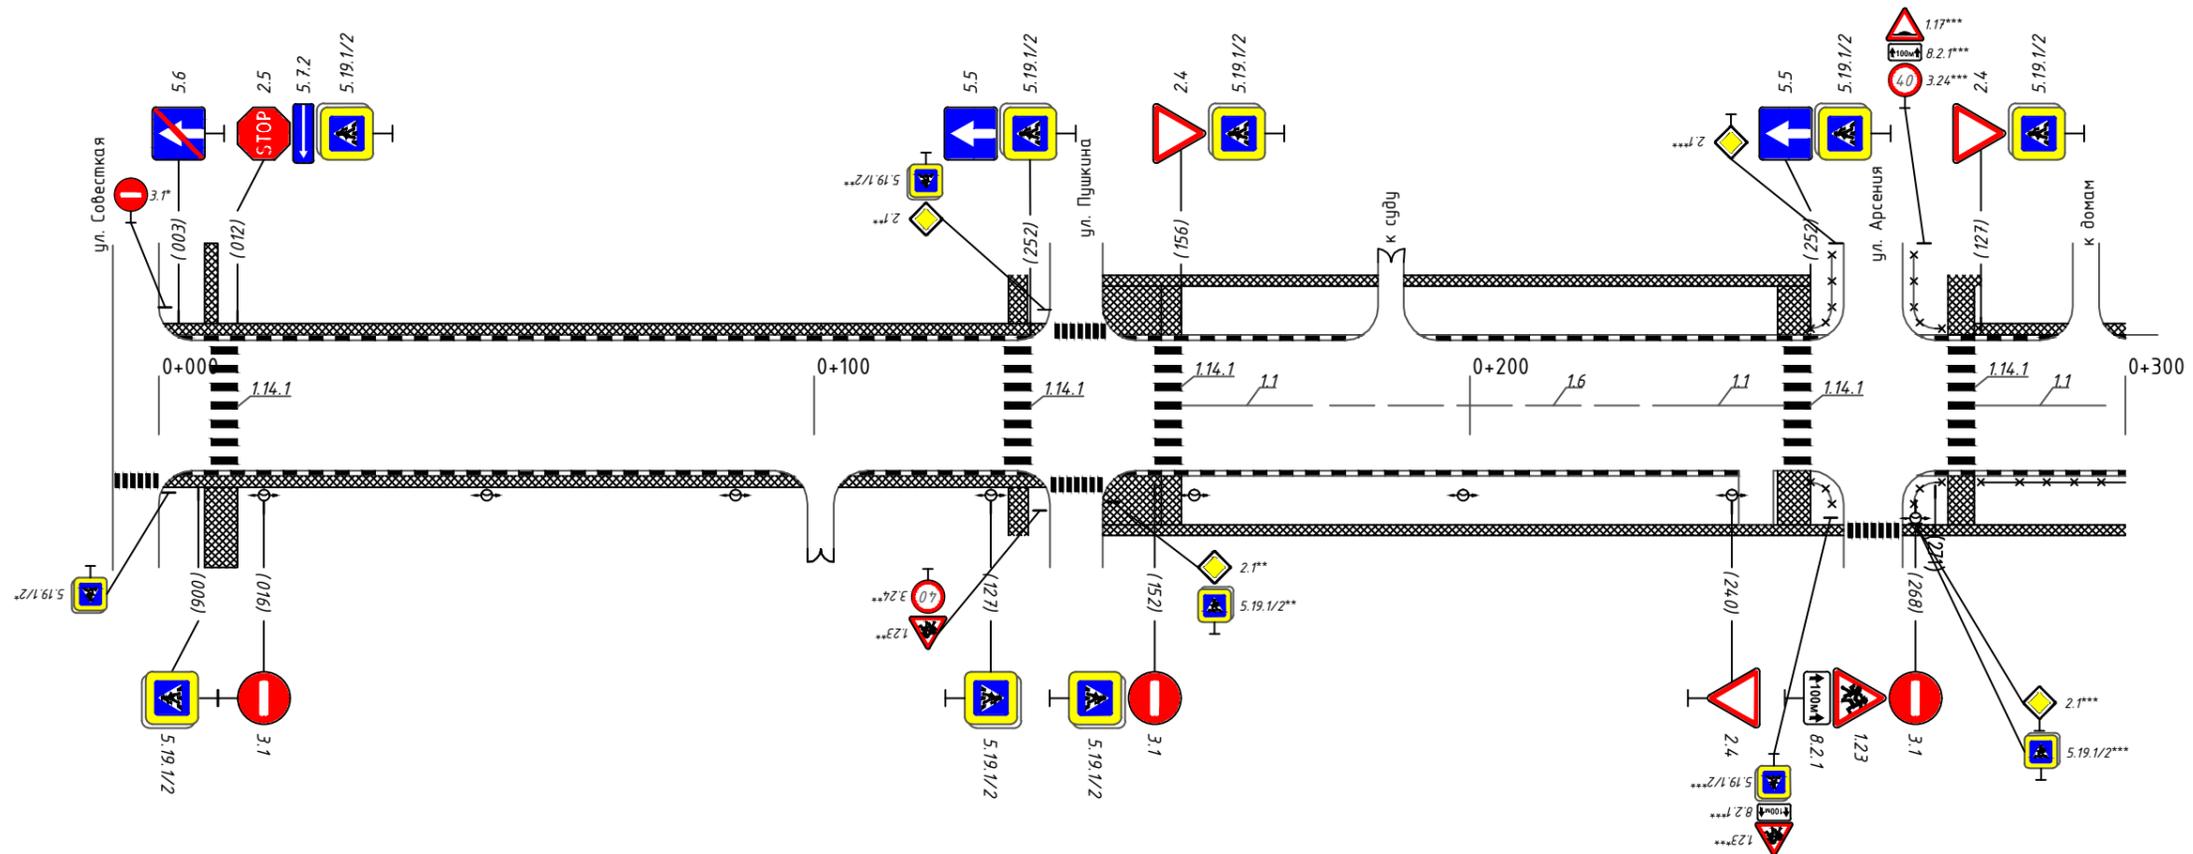


* - знаки учтены в ПОДД на ул. Советская
** - знаки учтены ПОДД на Пушкина
*** - знаки учтены в ПОДД на ул. Арсения

Горизонтальная дорожная разметка слева	Осевая линия	1.14.1 006-044	1.14.1 129-133	1.1 156-176	1.6 176-228	1.1 228-248	1.14.1 252-272	1.1 277-297	1.6 297-300
	1-я от осевой								
	2-я от осевой								
Дорожные ограждения и направляющие устр-ва справа								пешеходное ограждение 252-300	
Тротуары справа	ширина 3,0 м; материал а/б 000-136			ширина 1,0 м; материал а/б 144-257			ширина 4,0 м; материал а/б 265-300		

Тротуары слева		ширина 4 м; материал а/б 300-401		ширина 4 м; материал а/б 401-434		ширина 1,5 м; материал а/б 434-600			
Дорожные ограждения и направляющие устр-ва слева									
Дорожные ограждения и направляющие устр-ва по осевой									
Горизонтальная дорожная разметка слева	3-я от осевой								
	2-я от осевой								
	1-я от осевой								
Элементы дороги в плане									
Элементы дороги в продольном профиле									
Горизонтальная дорожная разметка справа	Осевая линия	1,6 300-373		1,1 373-393		1,1 439-459			
	1-я от осевой								
	2-я от осевой								
Дорожные ограждения и направляющие устр-ва справа		пешеходное ограждение 300-358							
Тротуары справа		ширина 4,0 м; материал а/б 300-401		ширина 4,0 м; материал а/б 401-434		ширина 1,5 м; материал а/б 434-600			

Тротуары слева	ширина 1,5 м; материал а/б 600-753
Дорожные ограждения и направляющие устр-ва слева	
Дорожные ограждения и направляющие устр-ва по осевой	
Горизонтальная дорожная разметка слева	3-я от осевой
	2-я от осевой
	1-я от осевой
Элементы дороги в плане	
Элементы дороги в продольном профиле	

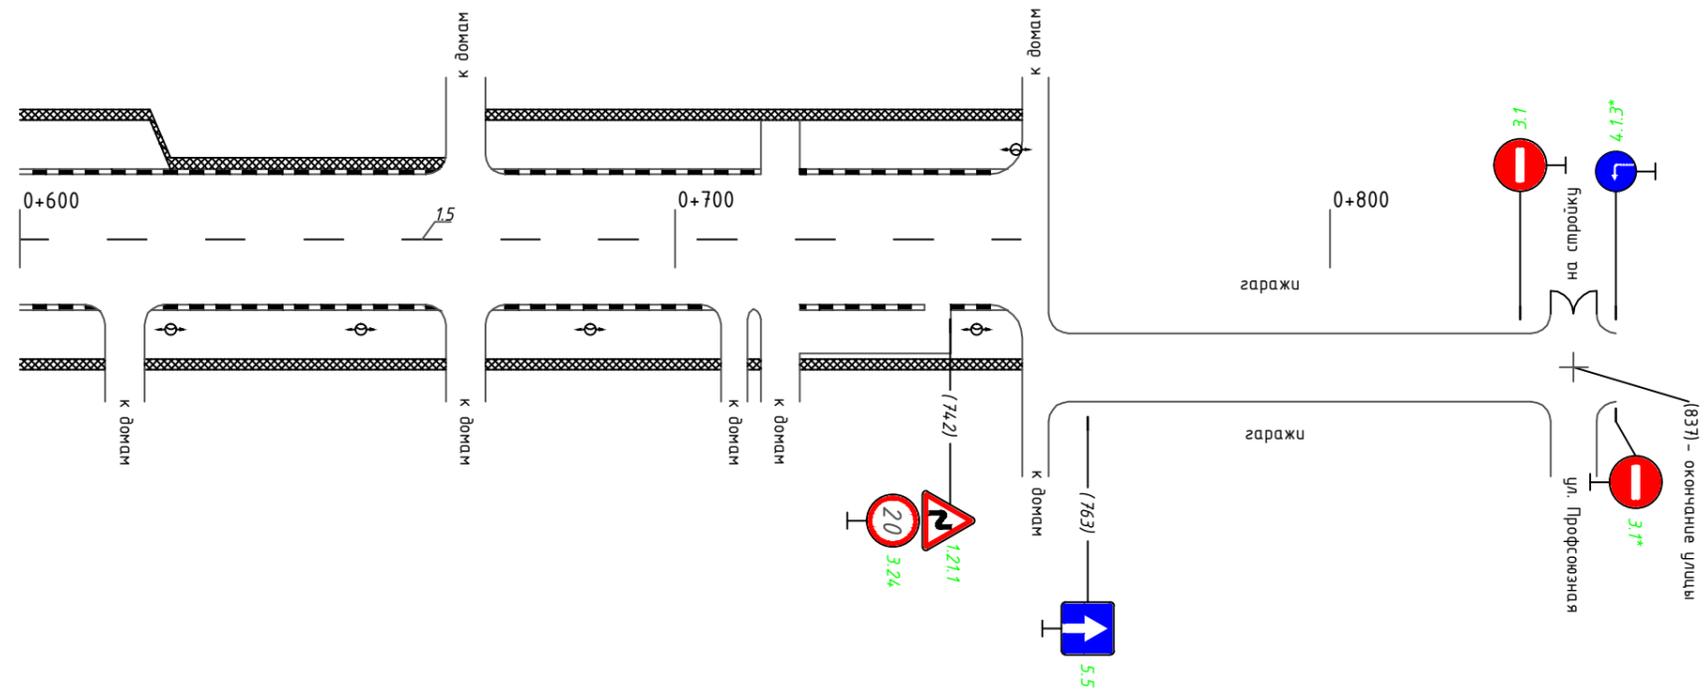

* - знаки учтены в ПОДД на ул. Наумова

Горизонтальная дорожная разметка слева	Осевая линия	1.5 600-753
	1-я от осевой	
	2-я от осевой	
Дорожные ограждения и направляющие устр-ва справа		
Тротуары справа	ширина 1,5 м; материал а/б 600-753	