


Тротуары слева	ширина 1,5 м; материал а/б 000-086	ширина 1,5 м; материал плитка 000-156	
Дорожные ограждения и направляющие устр-ва слева		пешеходные ограждения 170-194	пешеходные ограждения 211-247
Дорожные ограждения и направляющие устр-ва по осевой			
Горизонтальная дорожная разметка слева	3-я от осевой		
	2-я от осевой		
	1-я от осевой		
Элементы дороги в плане			
Элементы дороги в продольном профиле			

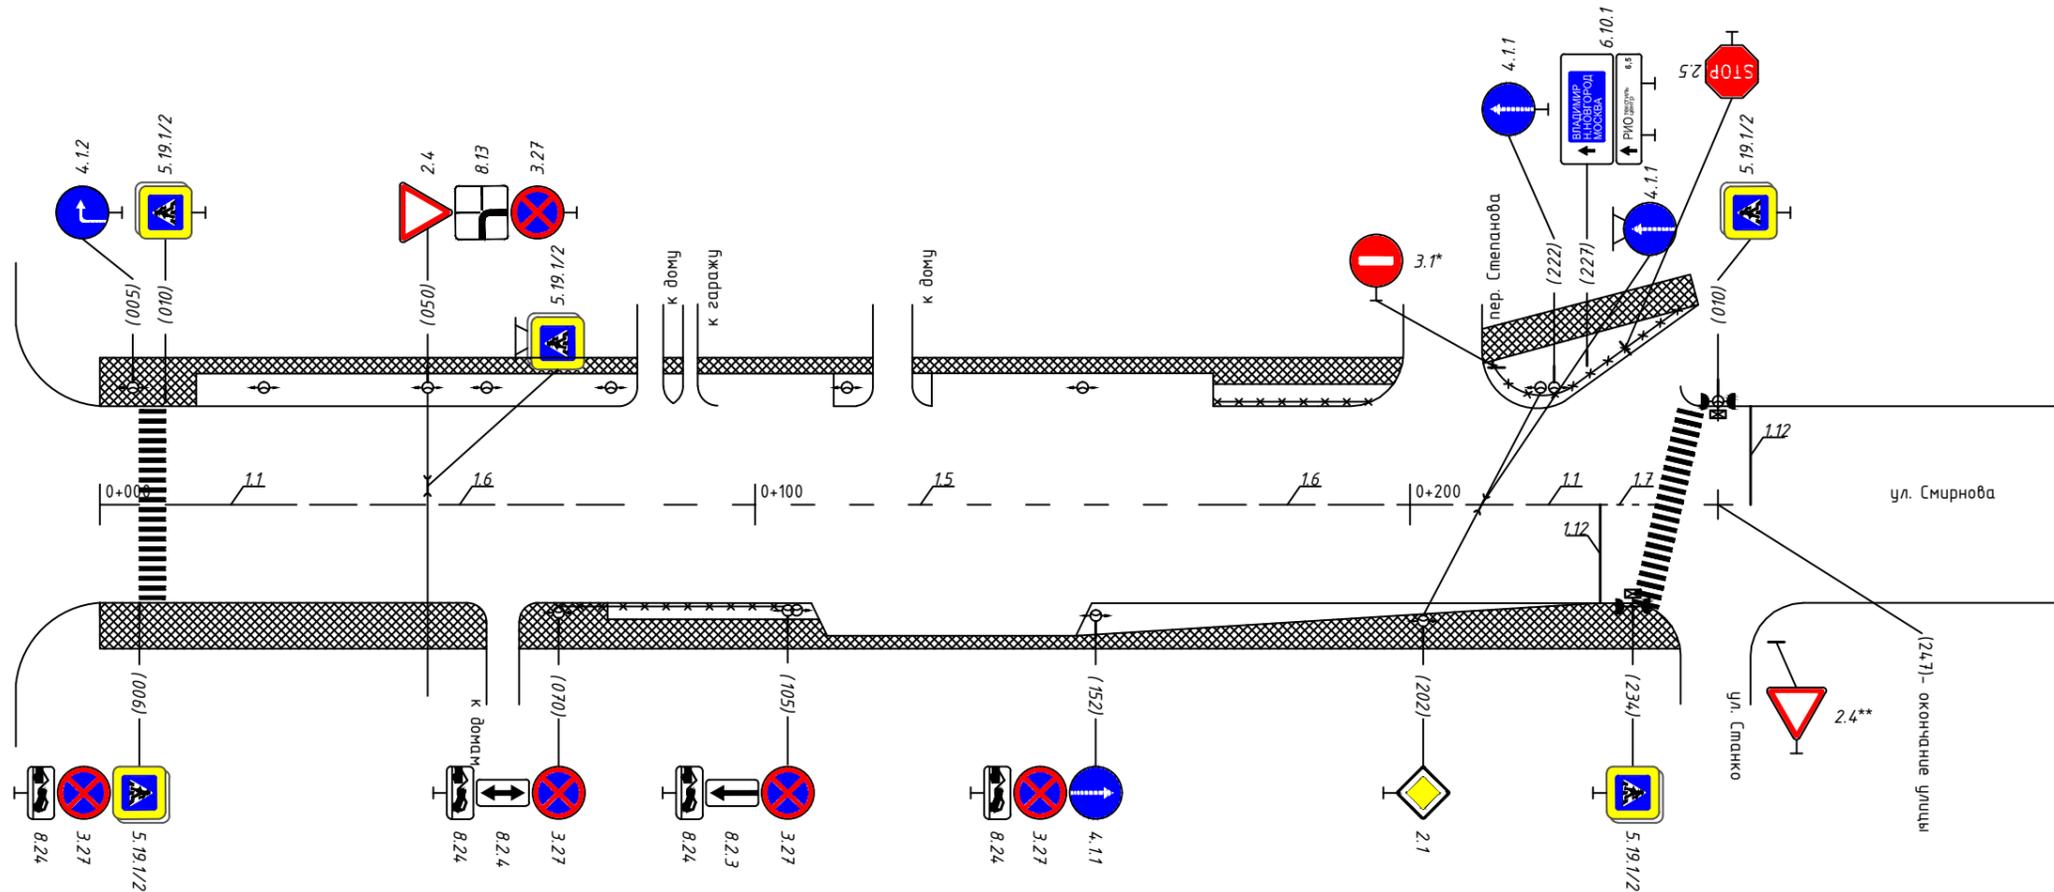

Горизонтальная дорожная разметка справа	Осевая линия	1.1 000-000	1.1 010-030	1.6 030-050	1.5 050-188	1.6 188-238	1.1 238-229	1.7 229-258	1.1 258-267	
	1-я от осевой									
	2-я от осевой									
	3-я от осевой									
Дорожные ограждения и направляющие устр-ва справа			пешеходные ограждения 070-152							
Тротуары справа	ширина 7 м; материал а/б 000-077	ширина 4,5 м; материал плитка 077-111	ширина 3м; материал а/б 111-241							