



| | | | |
|--|-------------------------------------|-------------------------------------|-------------------------------------|
| Тротуары слева | ширина 2 м; материал а/б 007-054 | ширина 2 м; материал а/б 059-106 | ширина 2 м; материал а/б 113-300 |
| Дорожные ограждения и направляющие устр-ва слева | пешеходные ограждения 007-049 | | |
| Дорожные ограждения и направляющие устр-ва по осевой | | | |
| Горизонтальная дорожная разметка слева | 2-я от осевой | 1.1 007-046 | |
| | 1-я от осевой | 1.1 007-046 | |
| Элементы дороги в плане | | | |
| Элементы дороги в продольном профиле | | | |

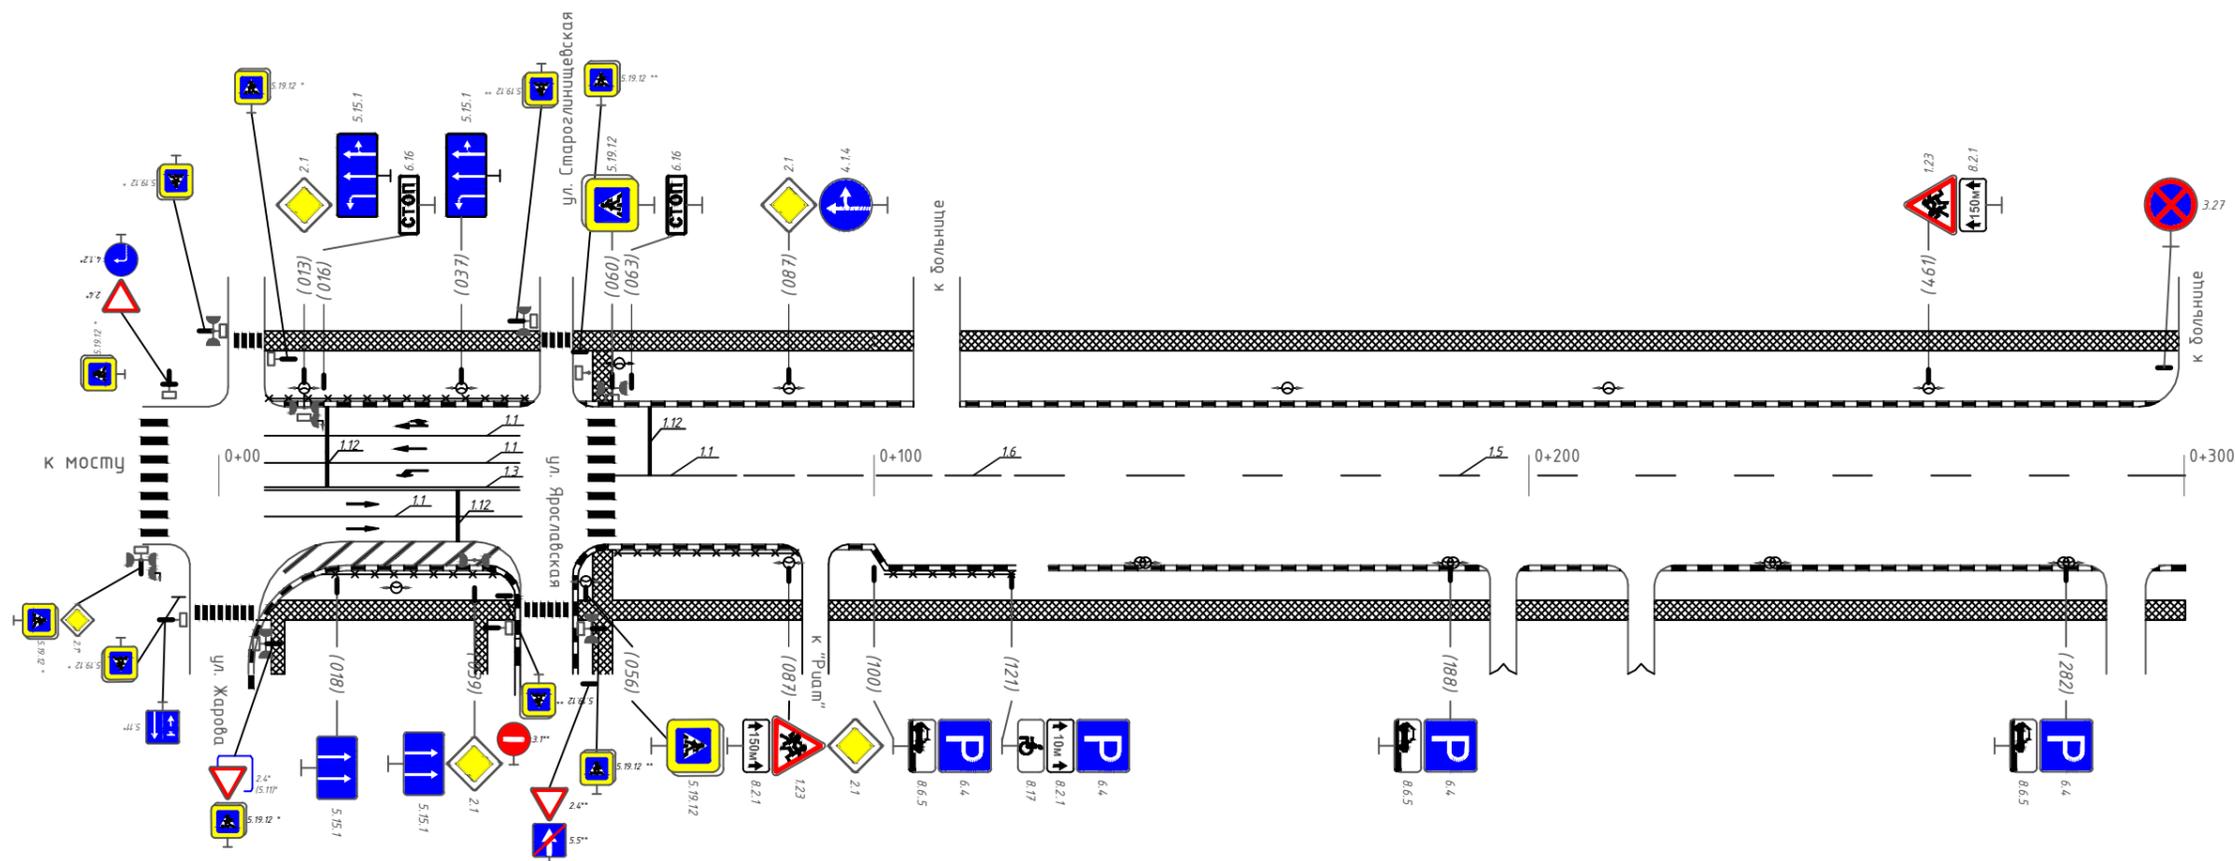

* - знаки учтены в ПОДД на ул. Жарова
** - знаки учтены в ПОДД на ул. Ярославская

| | | | | | | |
|---|----------------------------------|-------------------------------|----------------------|--|------------------------|--|
| Горизонтальная дорожная разметка слева | Осевая линия | 1.3 007-046 | 1.1 059-079 | 1.6 079-129 | 1.5 129-300 | |
| | 1-я от осевой | 1.1 007-046 | | | | |
| | 2-я от осевой | | | | | |
| Дорожные ограждения и направляющие устр-ва справа | пешеходные ограждения 007-049 | пеш. ограждения 060-089 | пеш. огр. 101-121 | | ПО 294-300 | |
| Тротуары справа | ширина 2 м; а/б 006-045 | ширина 4 м; плитка 055-089 | | ширина 4 м; материал плитка 093-194 | 4 м; плитка 198-215 | ширина 4 м; материал плитка 219-288 |


| | | |
|--|-------------------------------------|-----------------|
| Тротуары слева | ширина 2 м; материал а/б 305-600 | |
| Дорожные ограждения и направляющие устр-ва слева | | |
| Дорожные ограждения и направляющие устр-ва по осевой | | |
| Горизонтальная дорожная разметка слева | 2-я от осевой | |
| | 1-я от осевой | 1.17 387-421 |
| Элементы дороги в плане | | |
| Элементы дороги в продольном профиле | | |

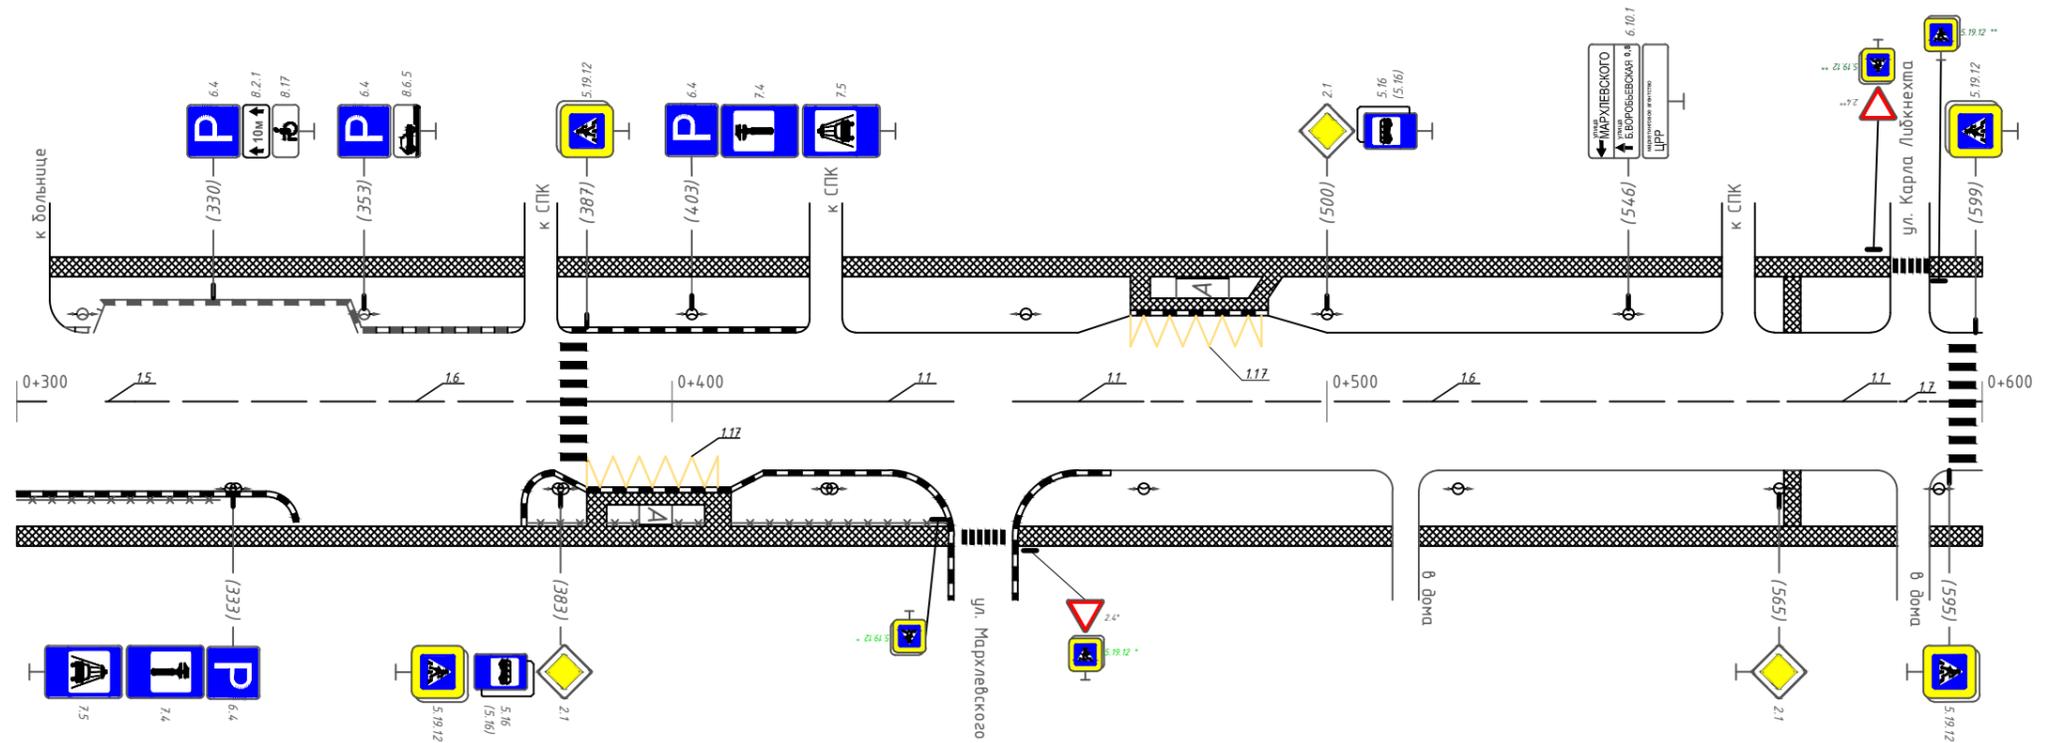

* - знаки учтены в ПОДД на ул. Мархлевского
** - знаки учтены в ПОДД на ул. Карла Либкнехта

| | | | | | | | | | | |
|---|--|----------------|-------------------------|----------------|-----------------|--|----------------|----------------|----------------|----------------|
| Горизонтальная дорожная разметка слева | Осевая линия | 1.5 300-318 | 1.6 318-368 | 1.1 368-383 | 1.1 387-443 | 1.1 452-472 | 1.6 472-549 | 1.1 549-569 | 1.1 573-586 | 1.1 586-600 |
| | 1-я от осевой | | | | 1.17 387-409 | | | | | |
| | 2-я от осевой | | | | | | | | | |
| Дорожные ограждения и направляющие устр-ва справа | пеш. огражд. 300-331 | | пеш. огражд. 387-442 | | | | | | | |
| Тротуары справа | ширина 4 м; материал плитка 300-442 | | | | | ширина 3 м; материал плитка 453-600 | | | | |


| | | | | | | |
|--|--------------------------------------|-----------------|-----------------------------------|---------------------------------------|------------------------------------|--|
| Тротуары слева | ширина 3 м; материал а/б 900-1036 | | | ширина 3 м; материал а/б 1044-1200 | | |
| Дорожные ограждения и направляющие устр-ва слева | пешеходное ограждение 900-935 | | пешеходное ограждение 987-1037 | | пешеходное ограждение 1055-1105 | |
| Дорожные ограждения и направляющие устр-ва по осевой | | | | | | |
| Горизонтальная дорожная разметка слева | 2-я от осевой | 1.17 942-968 | | | | |
| | 1-я от осевой | 1.1 900-907 | 1.6 907-957 | | | |
| Элементы дороги в плане | | | | | | |
| Элементы дороги в продольном профиле | | | | | | |

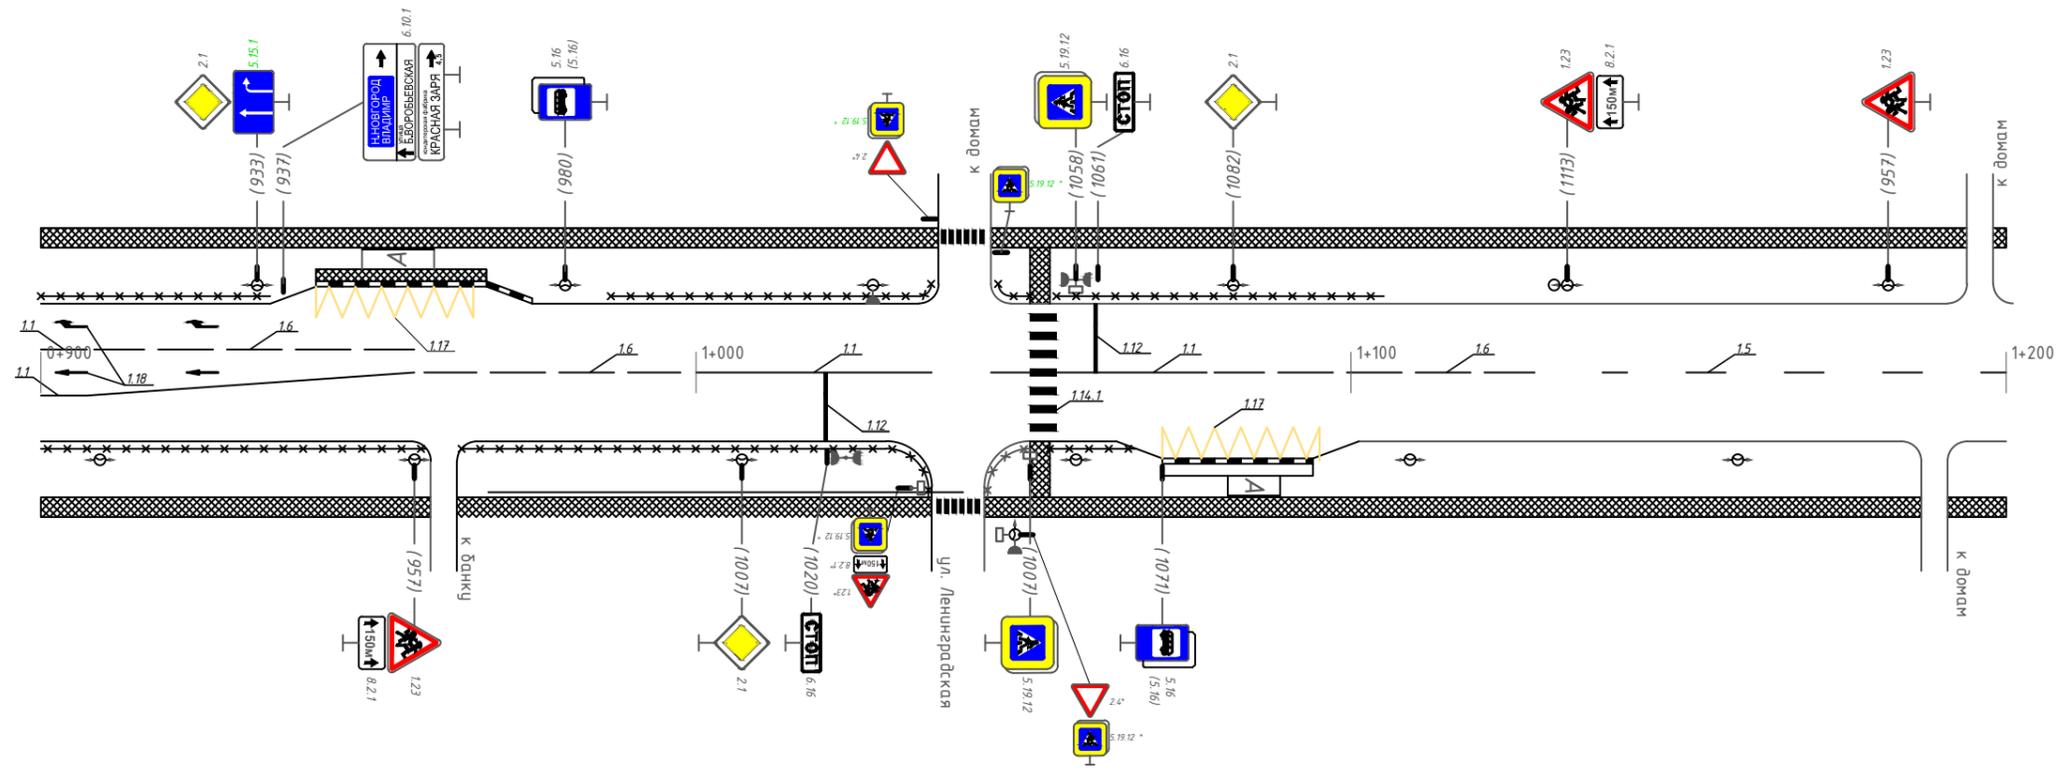

* - знаки учтены в ПОДД на ул. Ленинградская


| | | | | | | | |
|---|--------------------------------------|-------------------|-----------------------------------|------------------------|---------------------------------------|------------------|------------------|
| Горизонтальная дорожная разметка слева | Осевая линия | 1.1 900-957 | 1.6 957-1000 | 1.1 1000-1036 | 1.1 1055-1078 | 1.6 1078-1128 | 1.5 1128-1200 |
| | 1-я от осевой | 1.17 1171-1195 | | | | | |
| | 2-я от осевой | | | | | | |
| Дорожные ограждения и направляющие устр-ва справа | пешеходные ограждения 900-959 | | пешеходные ограждения 964-1035 | пеш. огр. 1051-1067 | | | |
| Тротуары справа | ширина 3 м; материал а/б 900-1036 | | | | ширина 3 м; материал а/б 1044-1200 | | |

| | | |
|--|---------------------------------------|--|
| Тротуары слева | ширина 2 м; материал а/б 1500-1800 | |
| Дорожные ограждения и направляющие устр-ва слева | | |
| Дорожные ограждения и направляющие устр-ва по осевой | | |
| Горизонтальная дорожная разметка слева | 2-я от осевой | |
| | 1-я от осевой | |
| Элементы дороги в плане | | |
| Элементы дороги в продольном профиле | | |

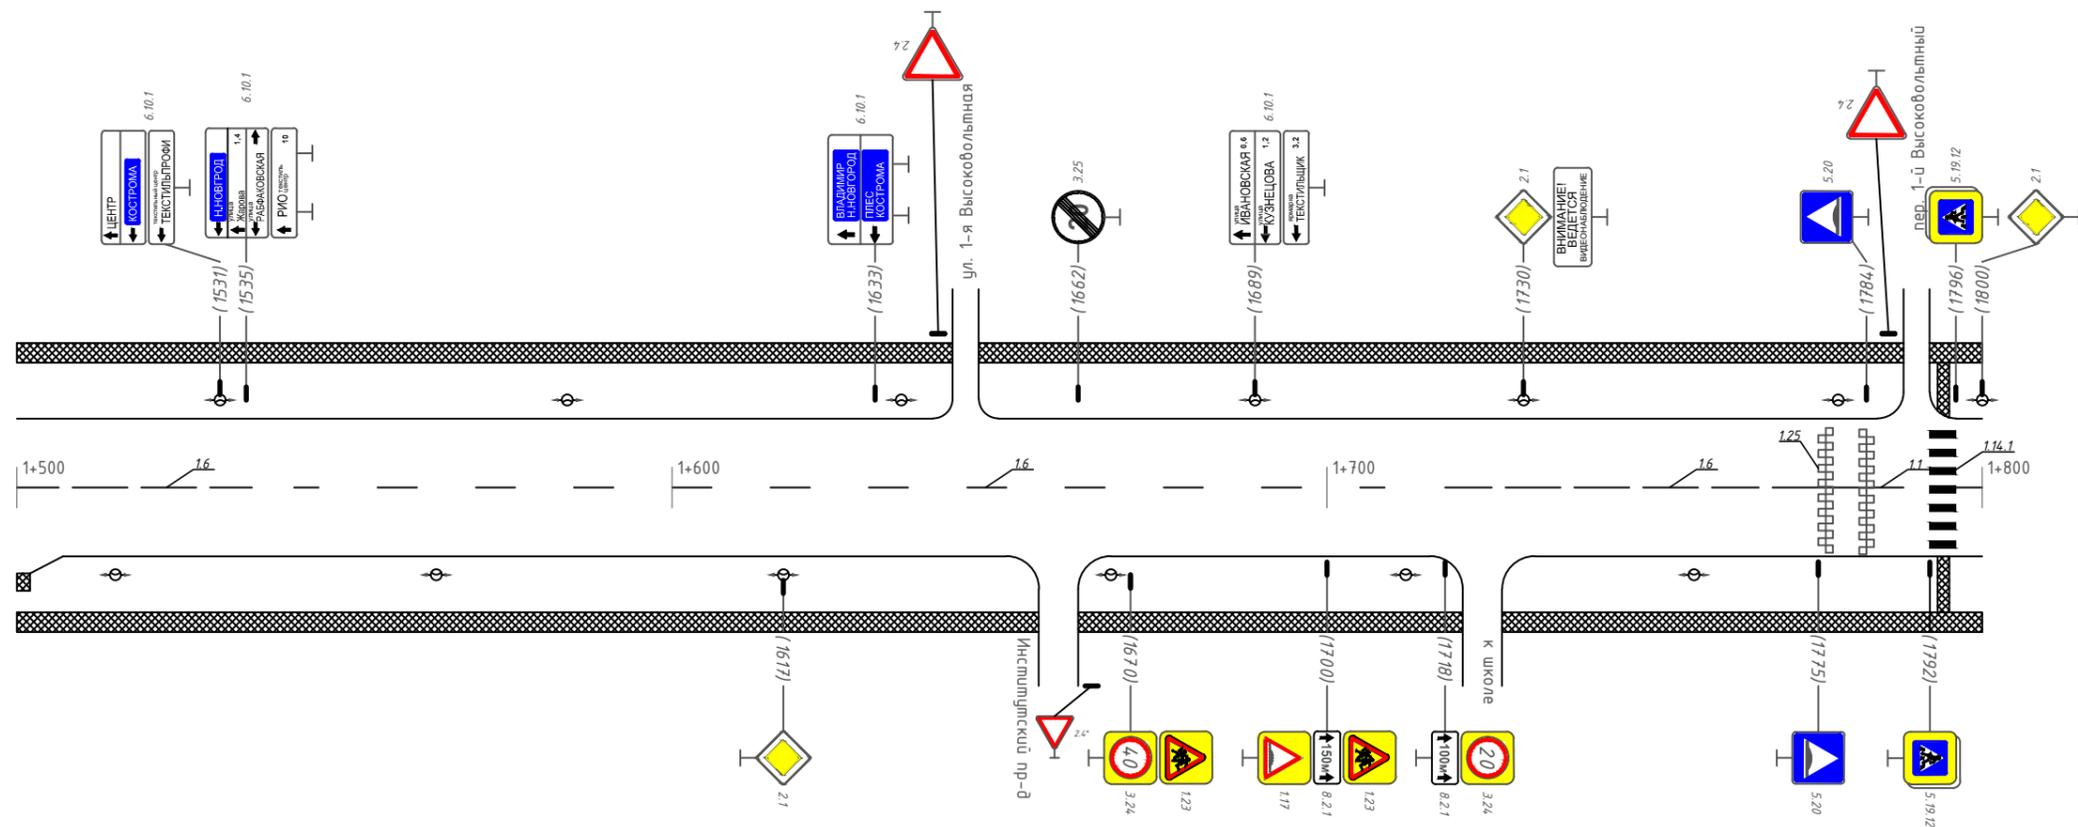


| | | | | | | | |
|---|---------------------------------------|------------------|--|------------------|------------------|------------------|------------|
| Горизонтальная дорожная разметка справа | Осевая линия | 1.6 1500-1536 | | 1.6 1718-1768 | 1.1 1768-1792 | 1.1 1792-1800 | 13.06.2013 |
| | 1-я от осевой | | | | | | |
| | 2-я от осевой | | | | | | |
| Дорожные ограждения и направляющие устр-ва справа | | | | | | | |
| Тротуары справа | ширина 3 м; материал а/б 1500-1800 | | | | | | |

| | |
|--|---------------------------------------|
| Тротуары слева | ширина 2 м; материал а/б 2400-2700 |
| Дорожные ограждения и направляющие устр-ва слева | |
| Дорожные ограждения и направляющие устр-ва по осевой | |
| Горизонтальная дорожная разметка слева | 2-я от осевой |
| | 1-я от осевой |
| Элементы дороги в плане | |
| Элементы дороги в продольном профиле | |

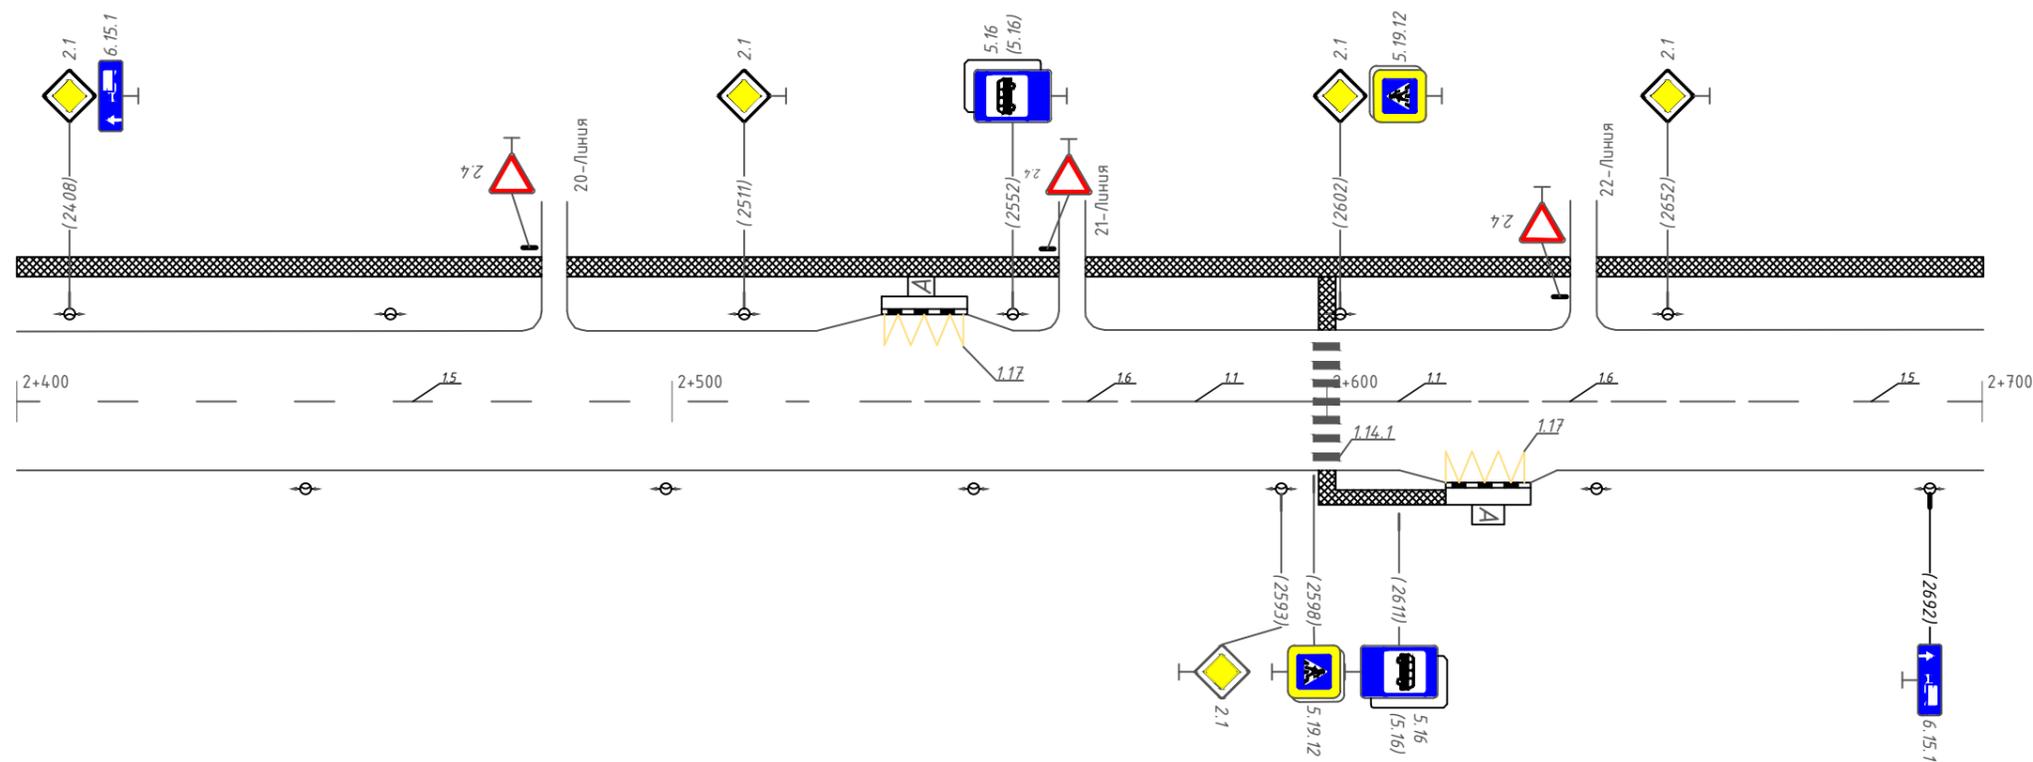


| | | |
|---|---------------------|------------------|
| Горизонтальная дорожная разметка слева | Осевая линия | 1.5 2400-2529 |
| | 1-я от осевой | 1.6 2529-2579 |
| | 2-я от осевой | 1.1 2579-2599 |
| Дорожные ограждения и направляющие устр-ва справа | 1.14.1 2599-2603 | |
| Тротуары справа | 1.1 2603-2623 | |
| | 1.6 2623-2673 | |
| | 1.5 2673-2700 | |
| | 1.17 2618-2630 | |

| | |
|--|---------------------------------------|
| Тротуары слева | ширина 2 м; материал а/б 2700-3000 |
| Дорожные ограждения и направляющие устр-ва слева | |
| Дорожные ограждения и направляющие устр-ва по осевой | |
| Горизонтальная дорожная разметка слева | 2-я от осевой |
| | 1-я от осевой |
| Элементы дороги в плане | |
| Элементы дороги в продольном профиле | |

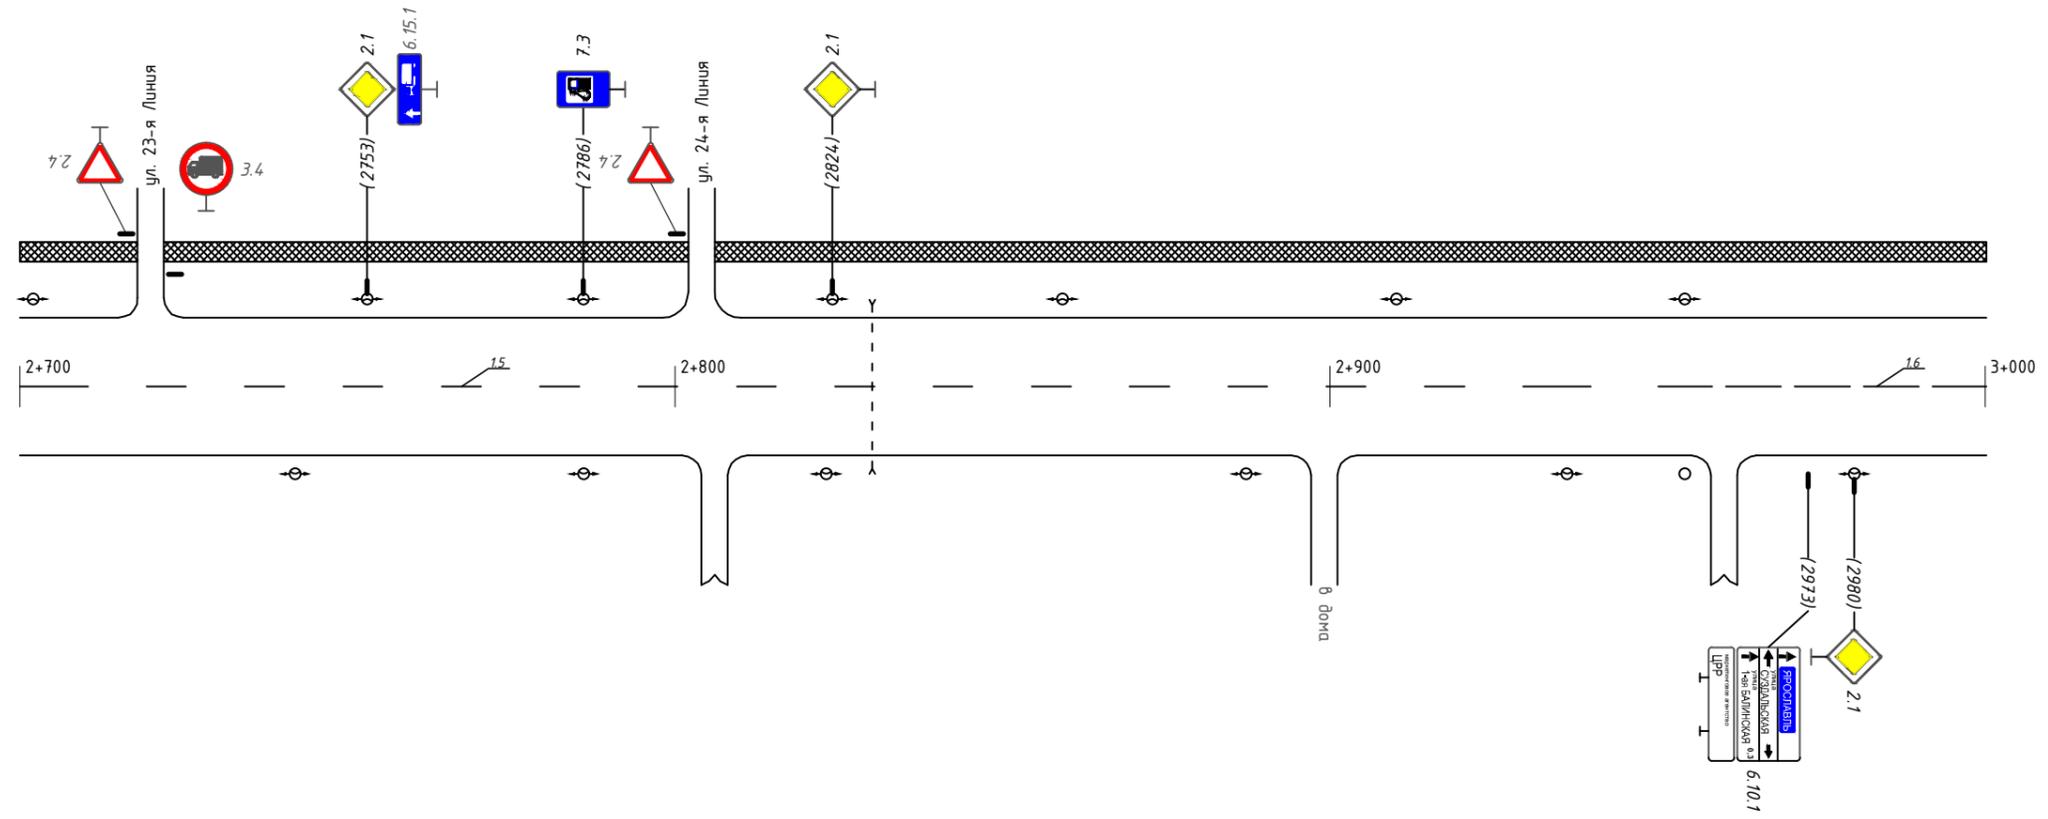

| | | | |
|---|---------------|------------------|------------------|
| Горизонтальная дорожная разметка слева | Осевая линия | 1.5 2700-2950 | 1.6 2950-3000 |
| | 1-я от осевой | | |
| | 2-я от осевой | | |
| Дорожные ограждения и направляющие устр-ва справа | | | |
| Тротуары справа | | | |


| | | | |
|--|------------------------------|---------------------------------------|---------------------------------------|
| Тротуары слева | ширина 2 м; а/б 3000-3026 | ширина 2 м; материал а/б 3038-3214 | ширина 2 м; материал а/б 3231-3300 |
| Дорожные ограждения и направляющие устр-ва слева | | | |
| Дорожные ограждения и направляющие устр-ва по осевой | | | |
| Горизонтальная дорожная разметка слева | 2-я от осевой | | |
| | 1-я от осевой | 1.17 3071-3091 | |
| Элементы дороги в плане | | | |
| Элементы дороги в продольном профиле | | | |

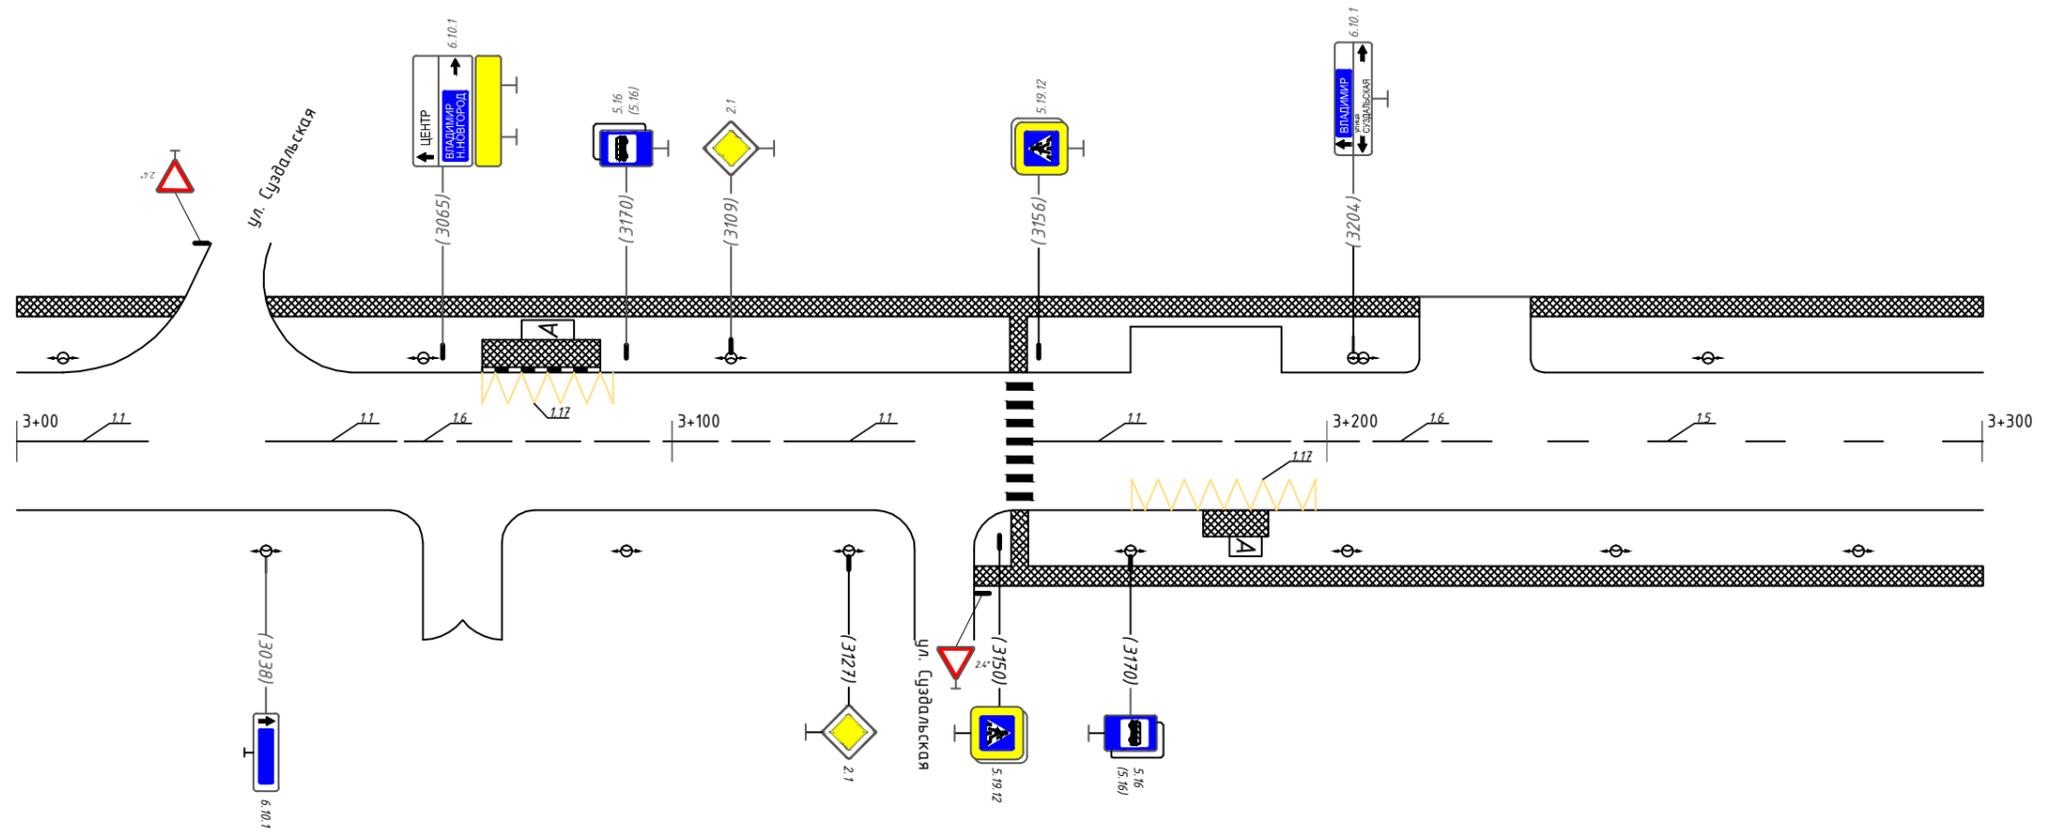

* - знаки учтены в ПОДД на ул. Суздальской


| | | | | |
|---|---------------|------------------|---------------------------------------|-------------------|
| Горизонтальная дорожная разметка слева | Осевая линия | 1.1 2120-2205 | 1.6 2205-2255 | 1.5 2255-2400 |
| | 1-я от осевой | | | 1.17 3170-3198 |
| | 2-я от осевой | | | |
| Дорожные ограждения и направляющие устр-ва справа | | | | |
| Тротуары справа | | | ширина 2 м; материал а/б 3146-3300 | |

| | | | | |
|--|---------------------------------------|---------------------------------------|-------------------|-----------------|
| Тротуары слева | ширина 3 м, материал а/б 3300-3414 | ширина 2 м, материал а/б 3421-3600 | | |
| Дорожные ограждения и направляющие устр-ва слева | | | по 3538-3554 | по 3579-3587 |
| Дорожные ограждения и направляющие устр-ва по осевой | | | | |
| Горизонтальная дорожная разметка слева | 3-я от осевой | | | |
| | 2-я от осевой | | | |
| | 1-я от осевой | | 1.17 3509-3525 | |
| Элементы дороги в плане | | | | |
| Элементы дороги в продольном профиле | | | | |

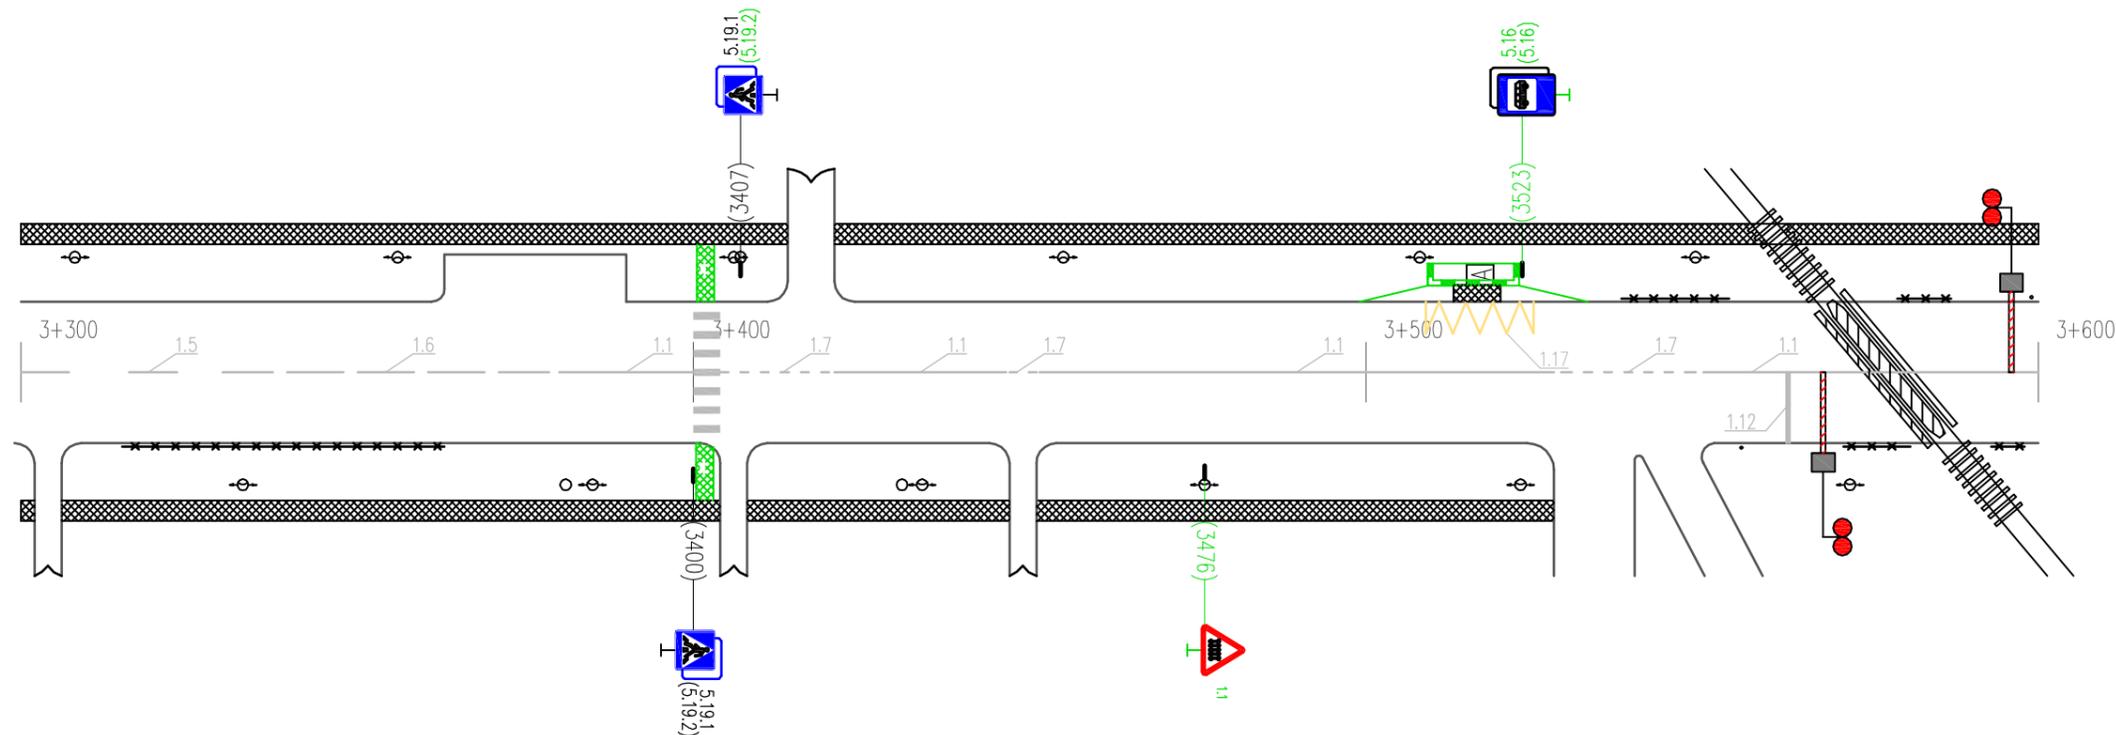


| | | | | | | | | | | |
|---|-----------------------|---------------------------------------|------------------|------------------|------------------|------------------|---------------------------------------|------------------|------------------|------------------|
| Горизонтальная дорожная разметка справа | Осевая линия | 1.5 3300-3330 | 1.6 3330-3380 | 1.1 3380-3400 | 1.7 3400-3421 | 1.1 3421-3446 | 1.7 3446-3451 | 1.1 3451-3528 | 1.7 3528-3550 | 1.1 3550-3600 |
| | 1-я от осевой | | | | | | | | | |
| | 2-я от осевой | | | | | | | | | |
| Дорожные ограждения и направляющие устр-ва справа | | пешеходное ограждение 3315-3363 | | | | | | | по 3571-3581 | |
| Тротуары справа | 2 м, а/б 3300-3319 | ширина 8 м, материал а/б 3319-3363 | | | | | ширина 8 м, материал а/б 3363-3528 | | | |

| | | | |
|--|---------------------------------------|---------------------------------------|---------------------------------------|
| Тротуары слева | ширина 2 м; материал а/б 3600-3629 | ширина 2 м; материал а/б 3647-3801 | ширина 1 м; материал а/б 3863-3900 |
| Дорожные ограждения и направляющие устр-ва слева | | | |
| Дорожные ограждения и направляющие устр-ва по осевой | | | |
| Горизонтальная дорожная разметка слева | 2-я от осевой | | |
| | 1-я от осевой | 1.1 3705-3725 | 1.6 3725-3752 |
| Элементы дороги в плане | | | |
| Элементы дороги в продольном профиле | | | |

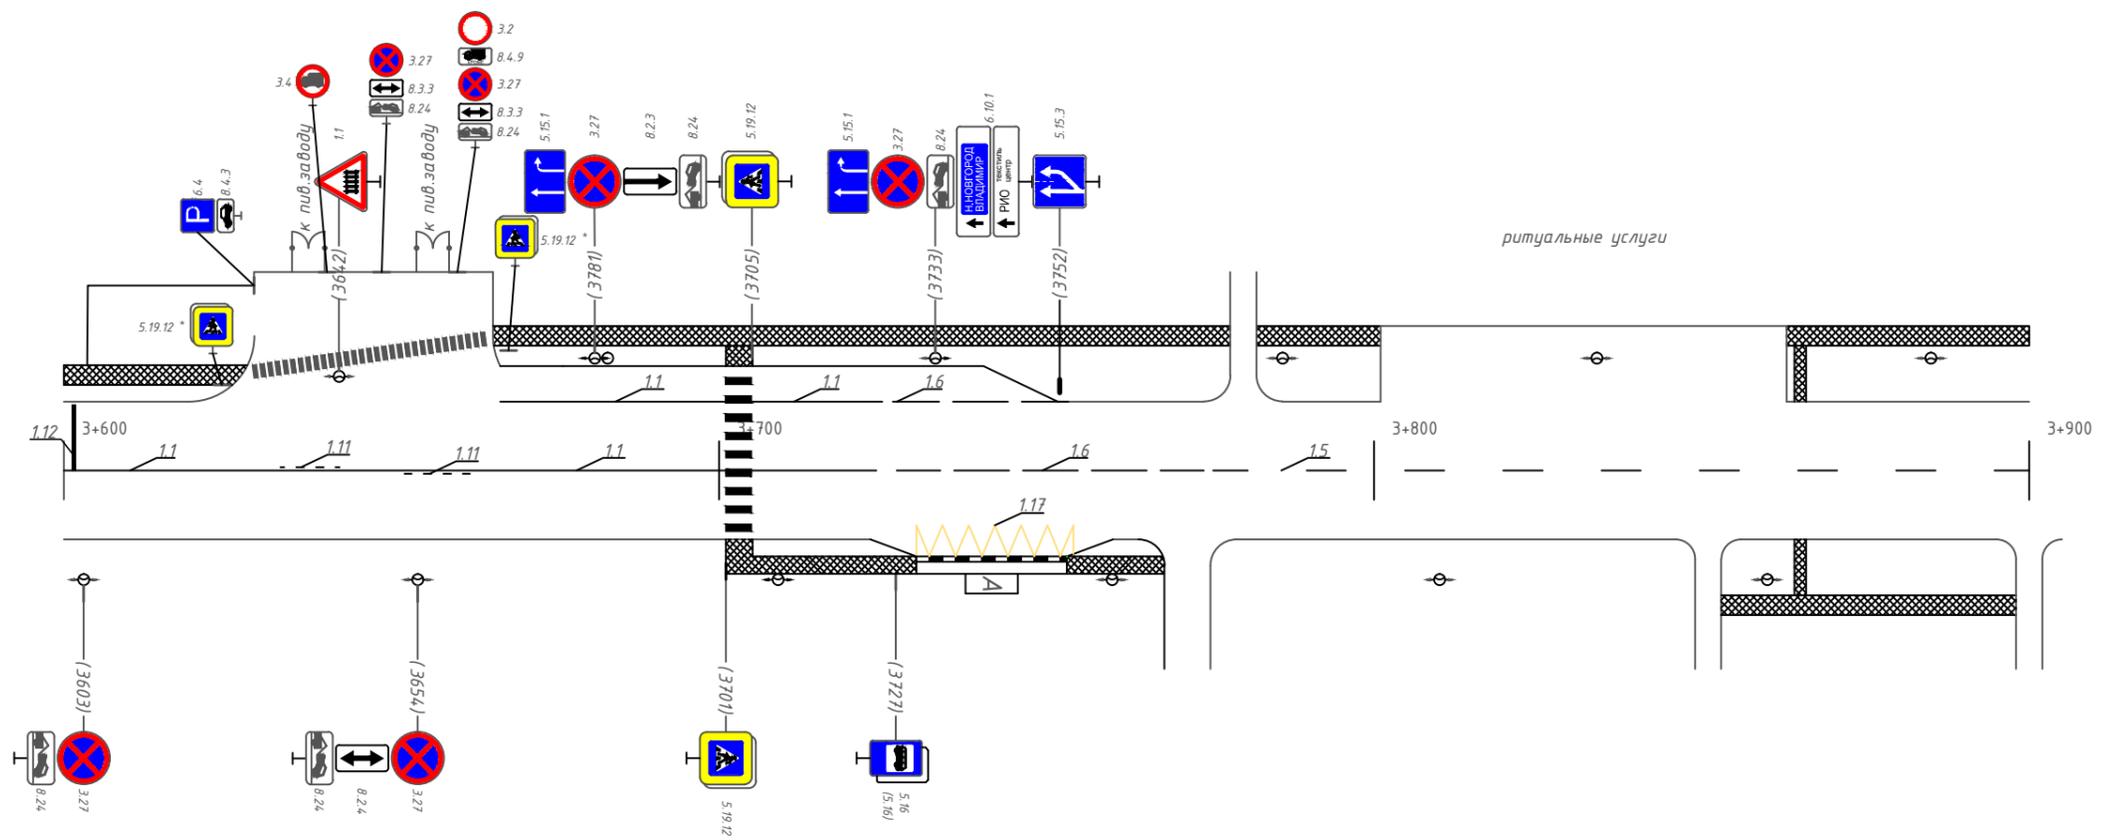

| | | | | | | | | | |
|---|---------------|-------------------|-------------------|------------------|-----------------------------------|------------------|------------------|-----------------------------------|------------------|
| Горизонтальная дорожная разметка справа | Осевая линия | 1.1 3600-3633 | 1.11 3633-3642 | 1.1 3642-3652 | 1.1 3652-3662 | 1.1 3662-3701 | 1.1 3701-3725 | 1.6 3725-3775 | 1.5 3775-3900 |
| | 1-я от осевой | 1.17 3658-3678 | | | | | | | |
| | 2-я от осевой | | | | | | | | |
| Дорожные ограждения и направляющие устр-ва справа | | | | | | | | | |
| Тротуары справа | | | | | ширина 2 м; мат. а/б 3701-3768 | | | ширина 2 м; мат. а/б 3853-3900 | |

| | |
|--|------------------------------|
| Тротуары слева | ширина 1 м, а/б 3900-4094 |
| Дорожные ограждения и направляющие устр-ва слева | с.с. 4114-4125 |
| Дорожные ограждения и направляющие устр-ва по осевой | |
| Горизонтальная дорожная разметка слева | 3-я от осевой |
| | 2-я от осевой |
| | 1-я от осевой |
| Элементы дороги в плане | |
| Элементы дороги в продольном профиле | |

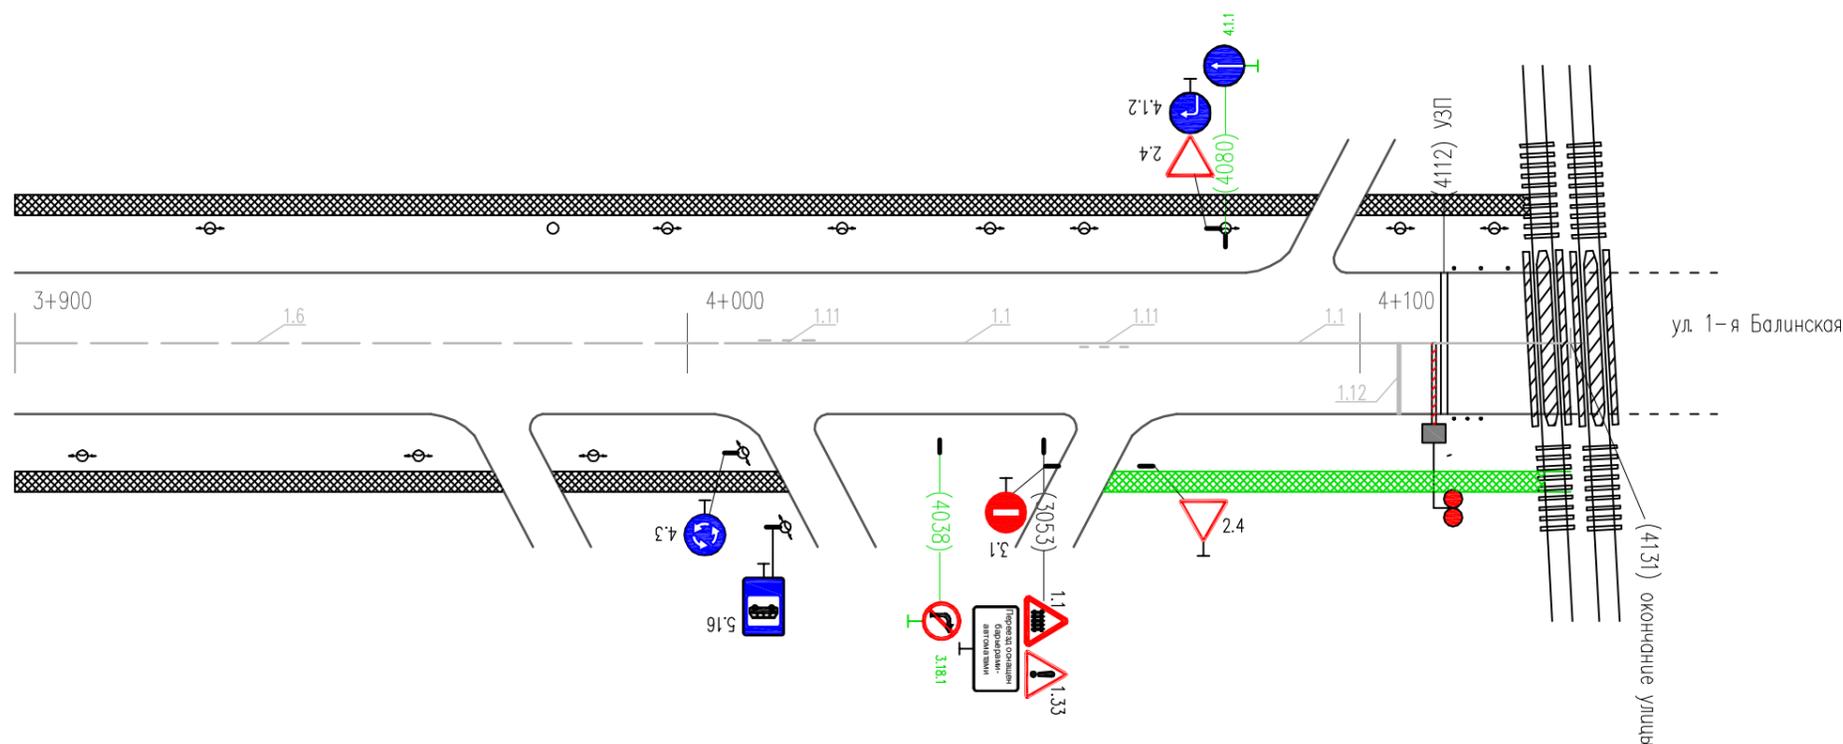

| | | | | | | | | |
|---|---------------------------------------|------------------|------------------|------------------|------------------|------------------|-------------------|---|
| Горизонтальная дорожная разметка справа | Осевая линия | 1,5 3900-3956 | 1,6 3956-4006 | 1,1 4006-4010 | 1,1 4010-4019 | 1,1 4019-4058 | 1,1 4058-4065 | 1,1 4065-4131 |
| | 1-я от осевой | | | | | | | |
| | 2-я от осевой | | | | | | | |
| Дорожные ограждения и направляющие устр-ва справа | | | | | | | с.с. 4114-4118 | |
| Тротуары справа | ширина 2 м, материал а/б 3900-4015 | | | | | | | недост. ширина 2 м, материал а/б 4061-4131 |