



Тротуары слева		ширина 2,5 м; мат. а/б 000-300			
Дорожные ограждения и направляющие устр-ва слева		ПО 009-026	пеш.ограждения 009-026		
Дорожные ограждения и направляющие устр-ва по осевой					
Горизонтальная дорожная разметка слева	2-я от осевой				
	1-я от осевой	1.1 000-026	1.1 030-050	1.6 050-100	1.5 100-300
Элементы дороги в плане					
Элементы дороги в продольном профиле					

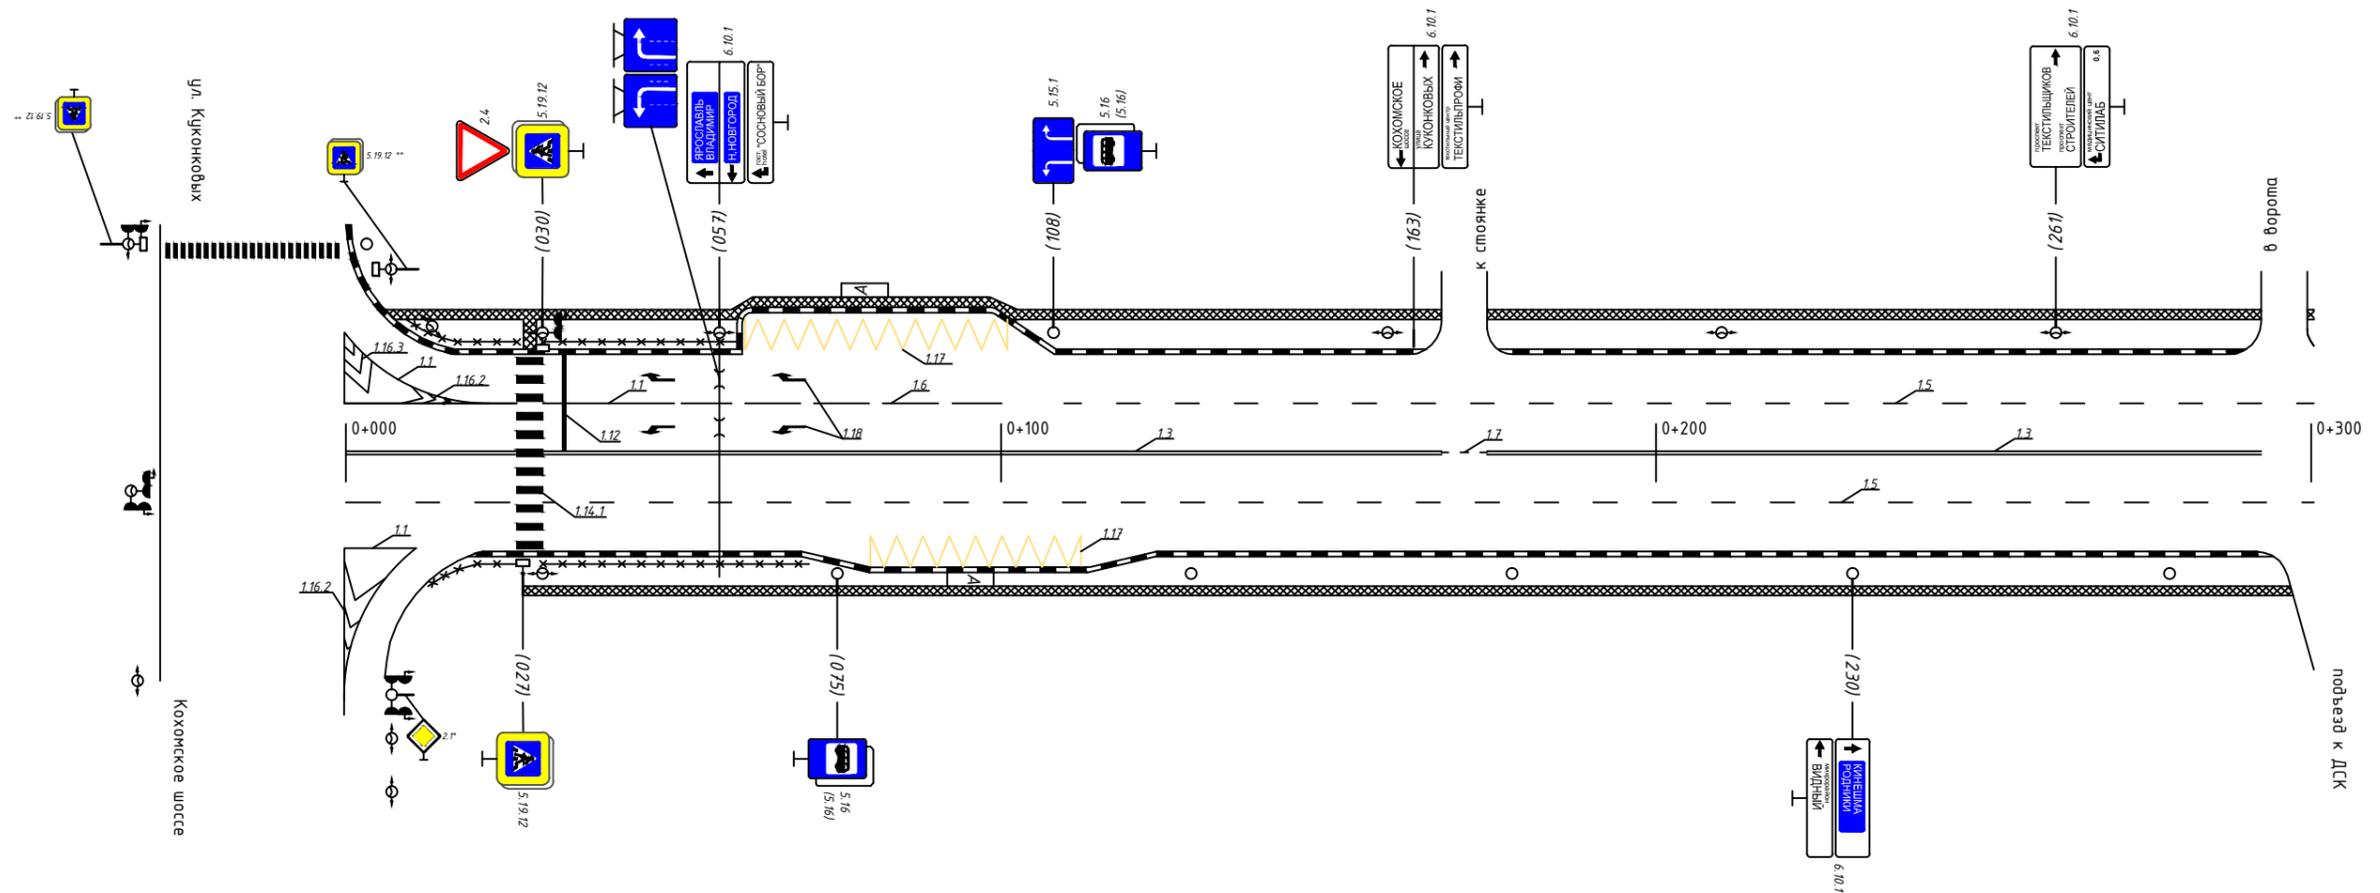

* - знаки учтены в ПОДД на Кохомское шоссе
** - знаки учтены в ПОДД на ул. Куконковых


Горизонтальная дорожная разметка справа	Осевая линия		1.3 030-166	1.7 166-174	1.3 174-292
	1-я от осевой	1.5 000-026	1.5 030-300		
	2-я от осевой				
Дорожные ограждения и направляющие устр-ва справа		ПО 009-026	пешеходные ограждения 029-070		
Тротуары справа		ширина 2,5 м; мат. а/б 000-300			

Тротуары слева		ширина 1,5 м, матер. а/бетон 300-600			
Дорожные ограждения и направляющие устр-ва слева		недост.сигн.ст. (09 шт) 557-578 сигн.ст. (15 шт) 578-600			
Дорожные ограждения и направляющие устр-ва по осевой					
Горизонтальная дорожная разметка слева	3-я от осевой				
	2-я от осевой	1.17 515-547			
	1-я от осевой	1.5 300-479	1.1 491-211	1.6 211-261	1.1 261-300
Элементы дороги в плане					
Элементы дороги в продольном профиле					

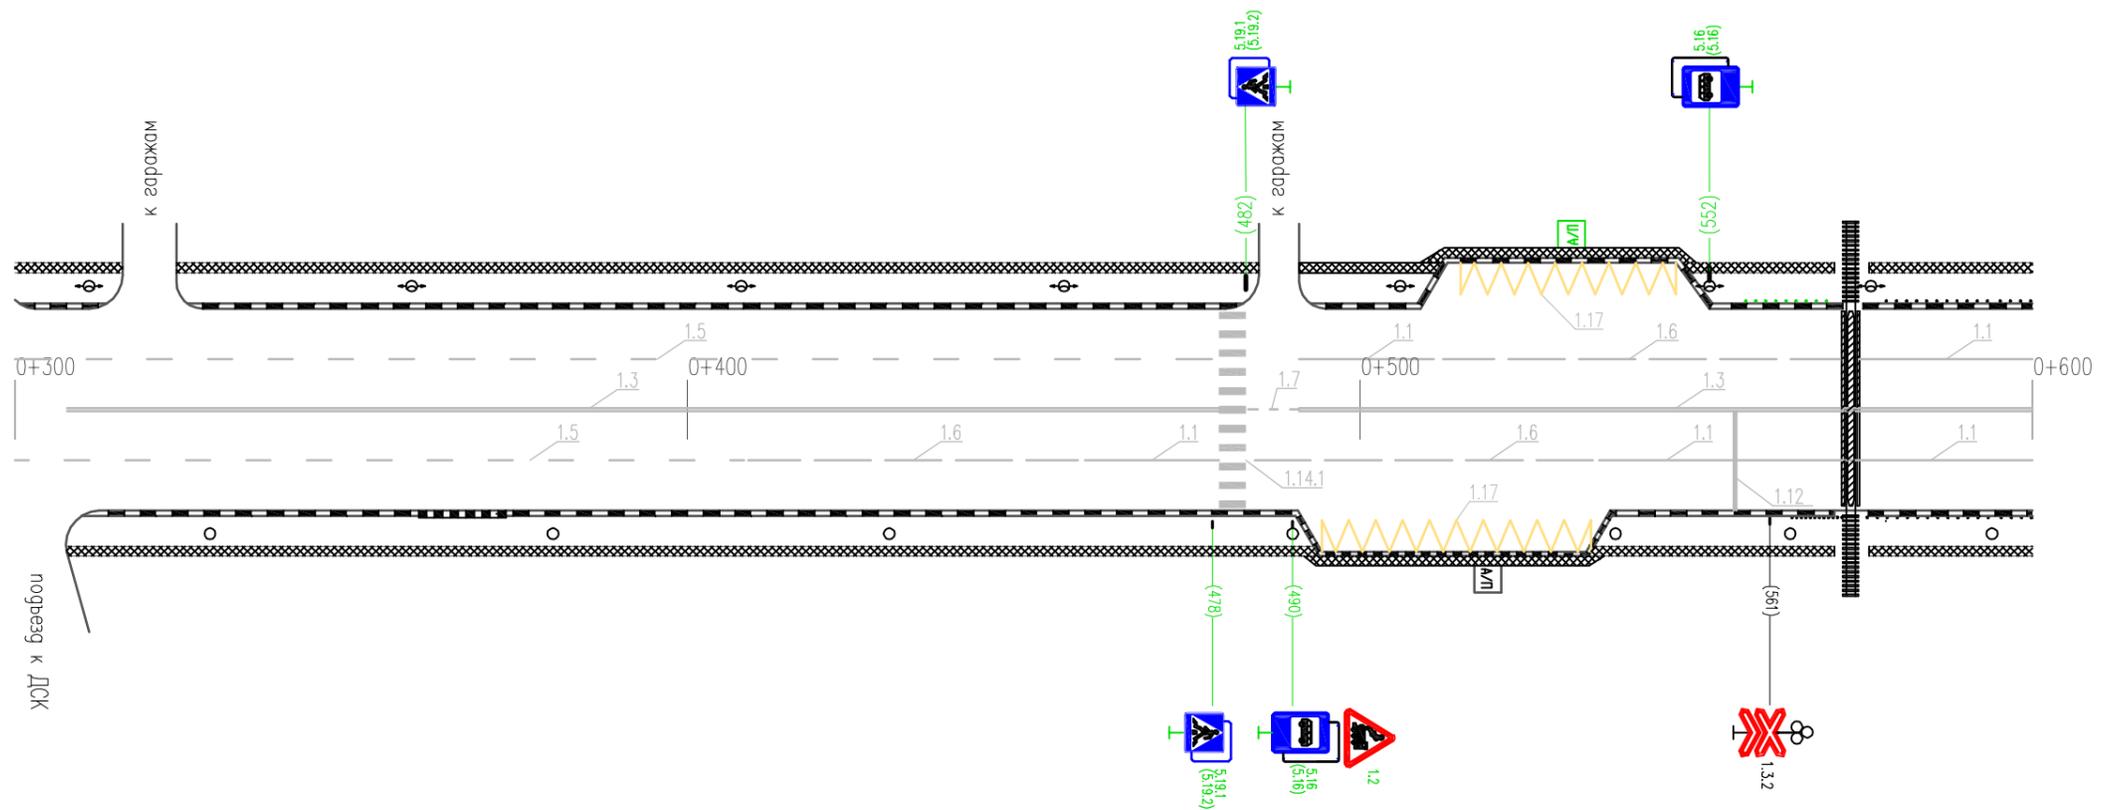


Горизонтальная дорожная разметка справа	Осевая линия	1.3 307-479			
	1-я от осевой	1.5 300-409	1.6 409-459	1.1 459-479	1.1 479-483
	2-я от осевой	1.7 479-490			
Дорожные ограждения и направляющие устр-ва справа		1.6 490-600			
Тротуары справа		ширина 1,5 м, матер. а/бетон 300-600			
		1.17 494-534			1.1 535-600
		сигн.ст. (29 шт) 564-600			

Тротуары слева	ширина 1,5 м, матер. а/бетон 600-900			
Дорожные ограждения и направляющие устр-ва слева	сигн.ст. (10 шт) 600-625		недост. ДО (УЗ) 788-825	пешех.огр. 822-873 МО ж.б (УЗ) 825-873
Дорожные ограждения и направляющие устр-ва по осевой				
Горизонтальная дорожная разметка слева	3-я от осевой			
	2-я от осевой			
	1-я от осевой	1.1 600-641	1.6 641-691	1.5 691-900
Элементы дороги в плане				
Элементы дороги в продольном профиле				

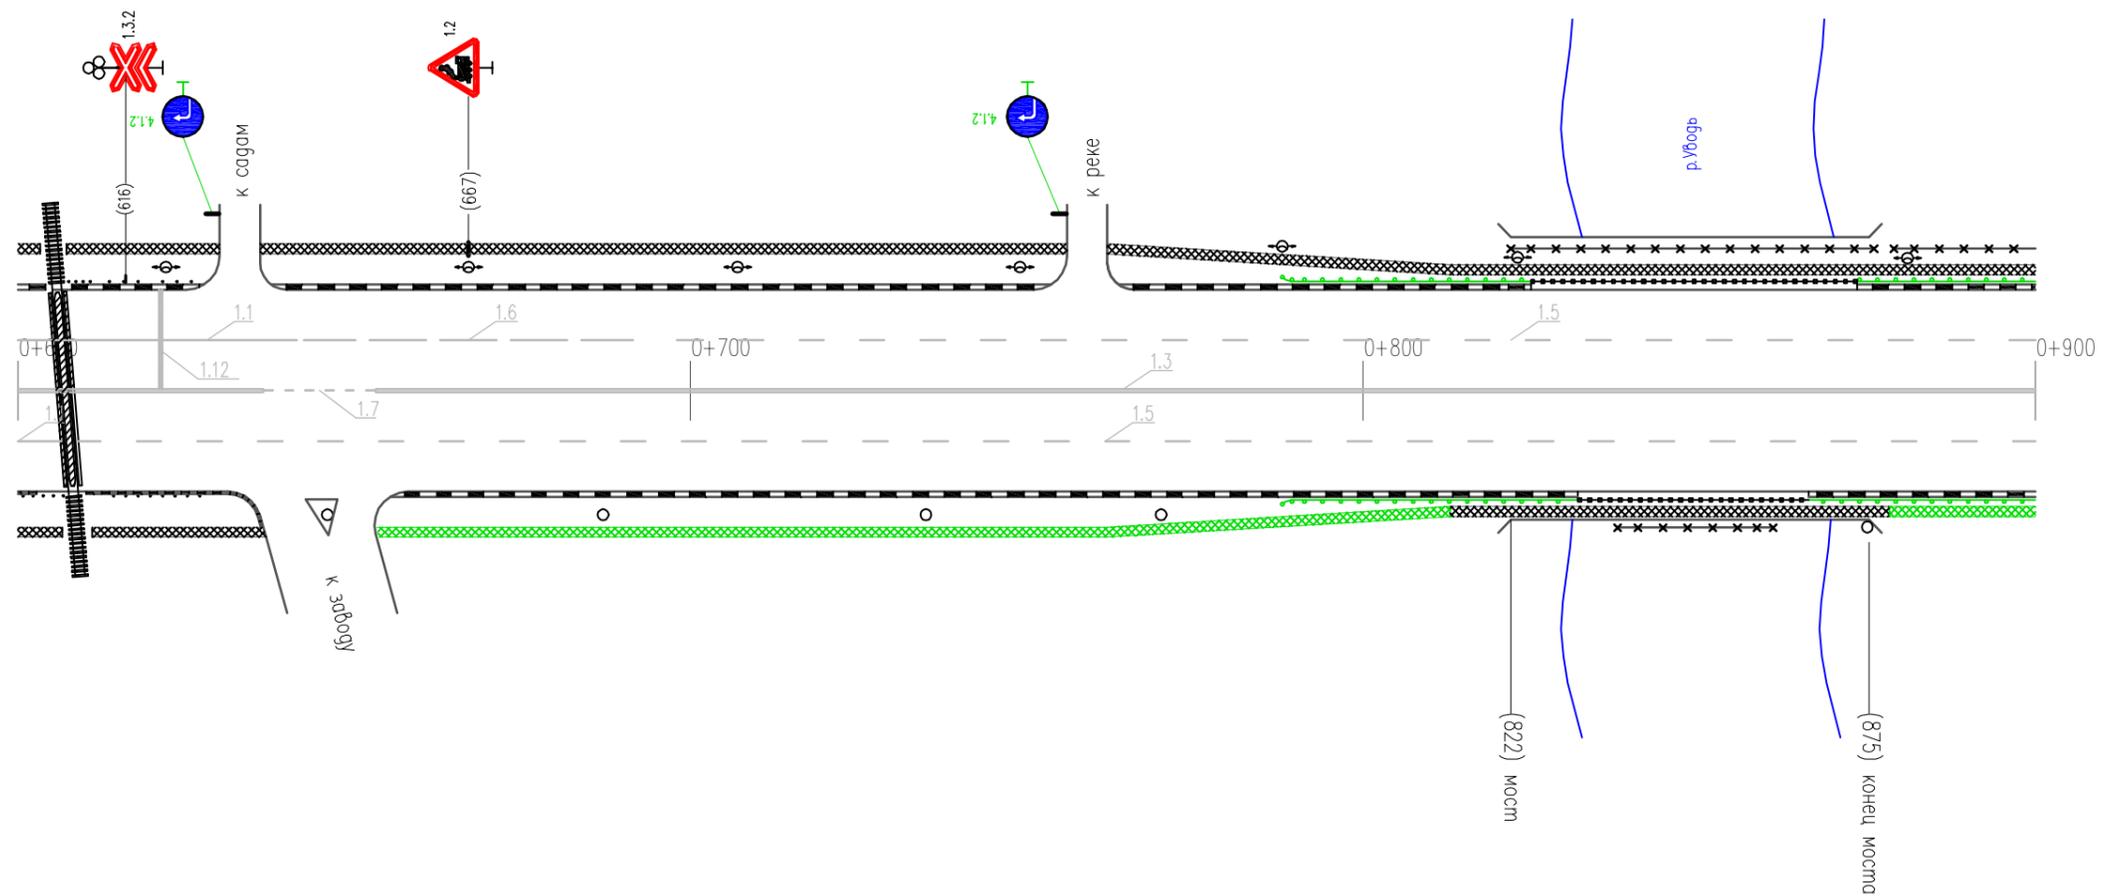


Горизонтальная дорожная разметка справа	Осевая линия	1.3 600-636	1.7 636-653	1.3 653-900		
	1-я от осевой	1.1 600-606	1.5 606-900			
	2-я от осевой	сигн.ст. (13 шт) 600-627		недост. ДО (УЗ) 788-832	МО ж.б (УЗ) 832-866 пешех.огр. 832-866	недост. ДО (УЗ) 866-900
Дорожные ограждения и направляющие устр-ва справа						
Тротуары справа	ширина 1,5 м, матер. а/бетон 600-653	недост. ширина 2,0 м, матер. а/бетон 653-900				

Тротуары слева	недост. ширина 2,0 м, матер. а/бетон 900-1200
Дорожные ограждения и направляющие устр-ва слева	пешех.огр. 900-959 недост. ДО (УЗ) 900-931
Дорожные ограждения и направляющие устр-ва по осевой	
Горизонтальная дорожная разметка слева	3-я от осевой
	2-я от осевой
	1-я от осевой
Элементы дороги в плане	
Элементы дороги в продольном профиле	

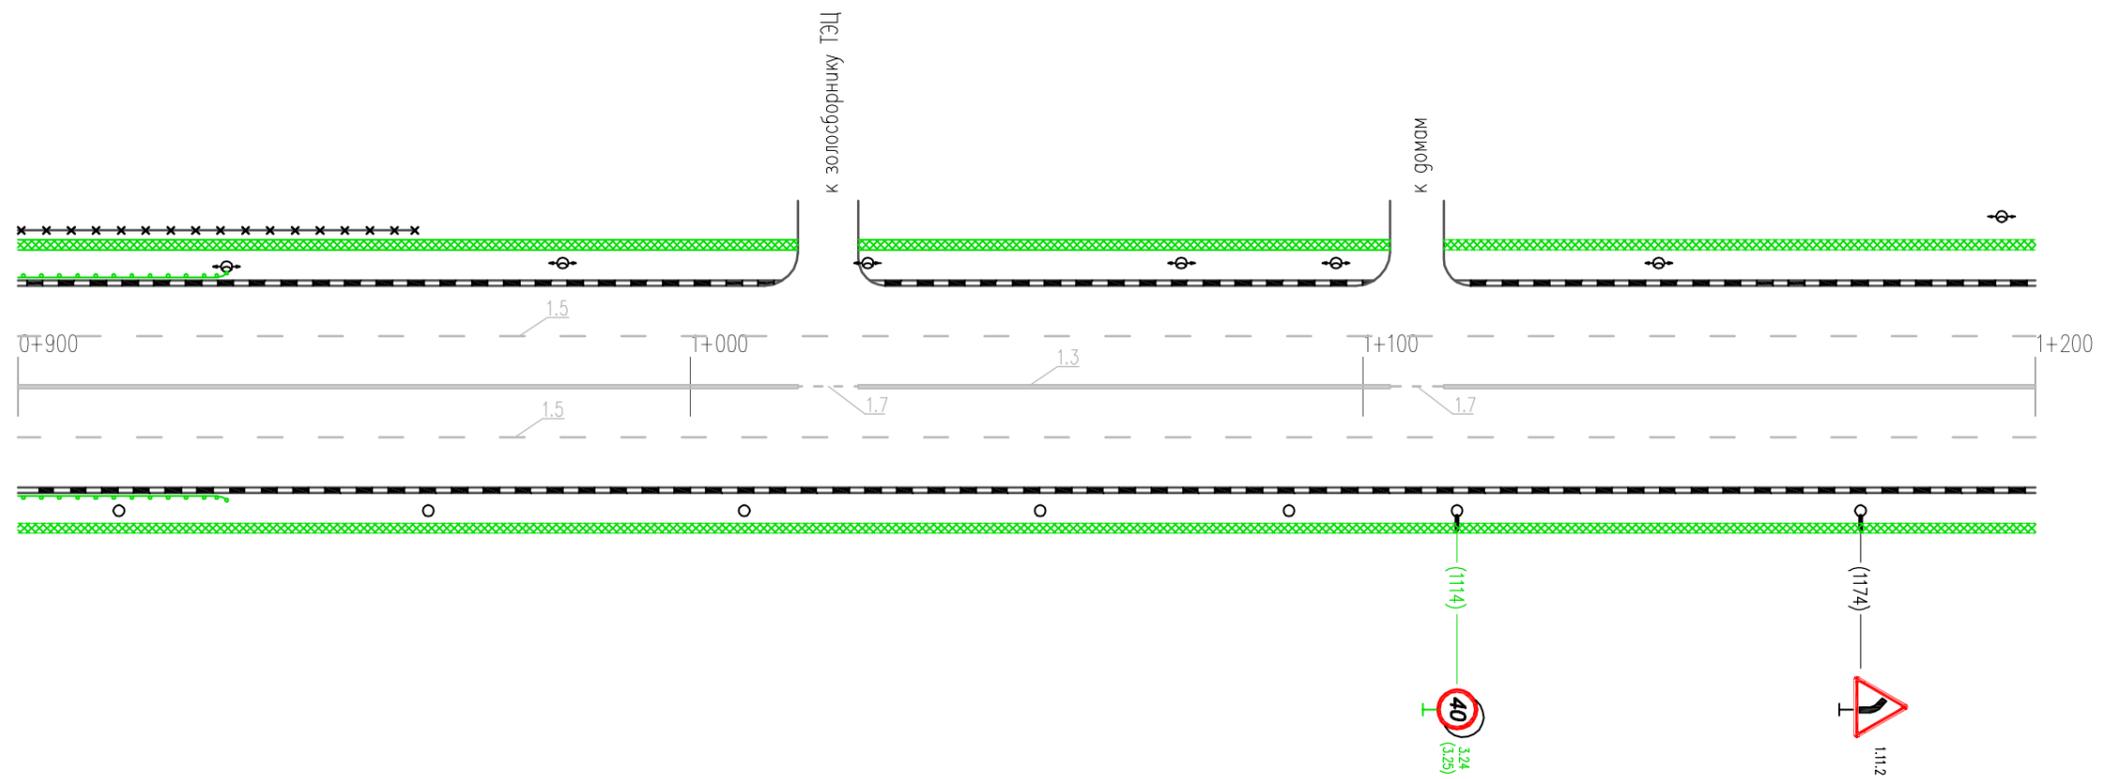


Горизонтальная дорожная разметка справа	Осевая линия	1,3 900-1010	1,7 1010-1025	1,3 1025-1104	1,7 1104-1112	1,3 1112-1200
	1-я от осевой	1,5 900-1200				
	2-я от осевой	недост. ДО (УЗ) 900-932				
Дорожные ограждения и направляющие устр-ва справа						
Тротуары справа	недост. ширина 2,0 м, матер. а/бетон 900-1200					

Тротуары слева		ширина 2,0 м; мат. а/б 1200-1500	
Дорожные ограждения и направляющие устр-ва слева			
Дорожные ограждения и направляющие устр-ва по осевой			
Горизонтальная дорожная разметка слева	2-я от осевой		1.17 14.88-15.00
	1-я от осевой	1.5 1200-1500	
Элементы дороги в плане			
Элементы дороги в продольном профиле			

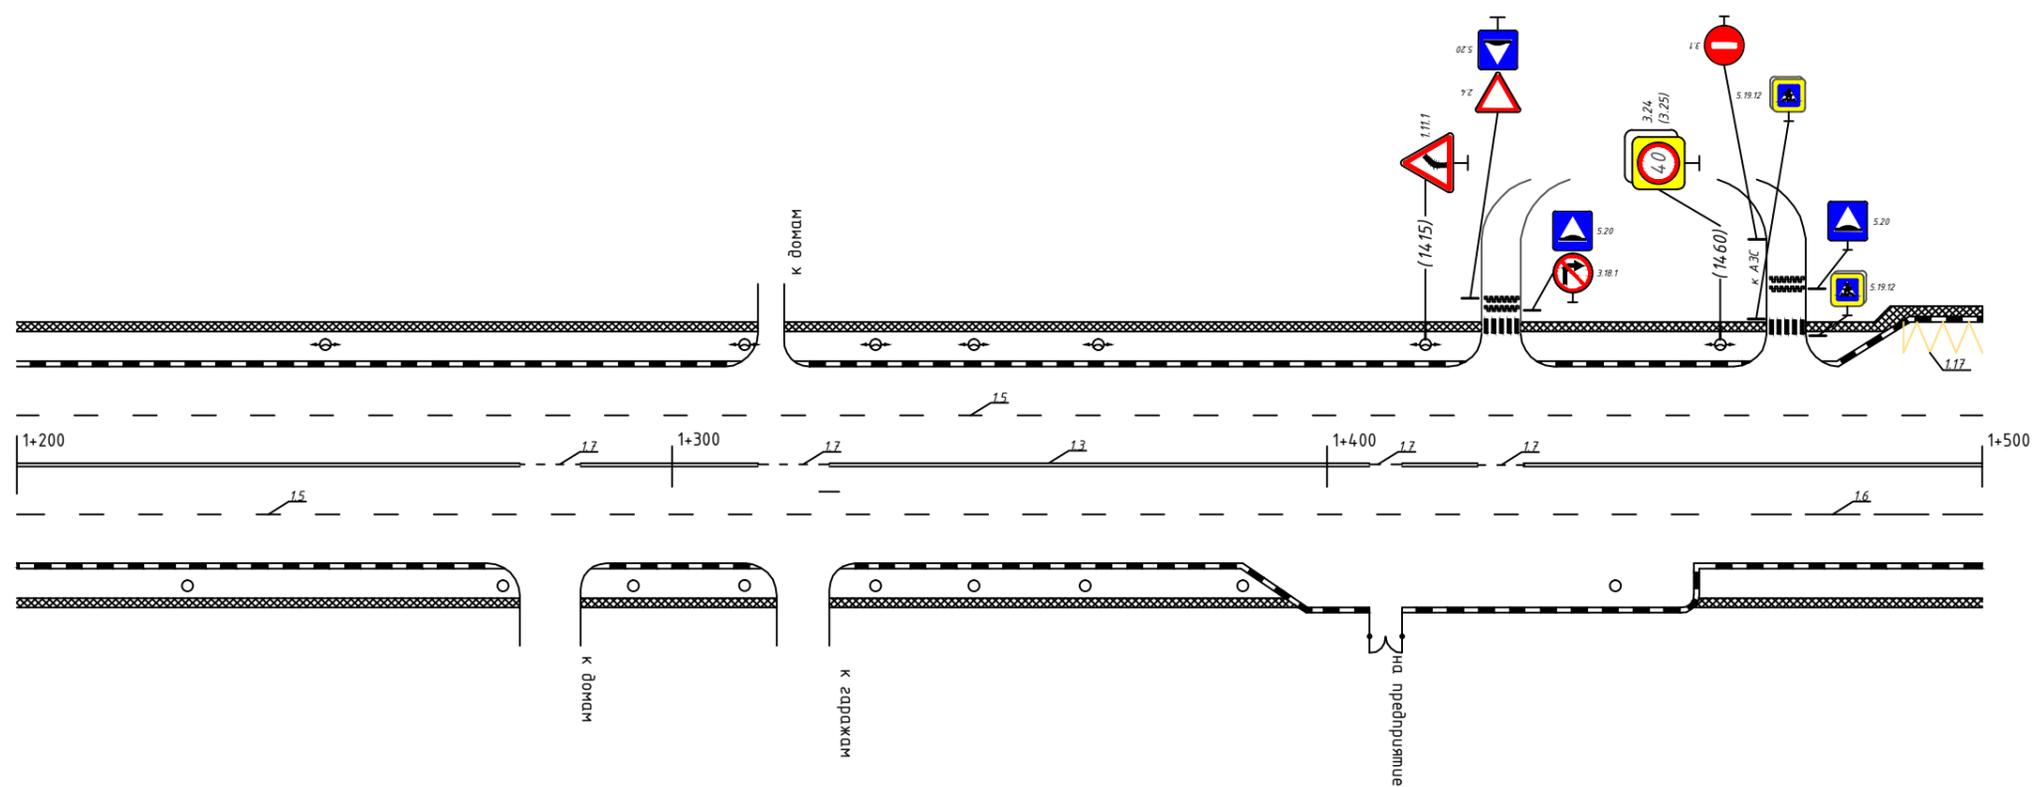

Горизонтальная дорожная разметка справа	Осевая линия	1.3 1200-1276	1.7 1276-1286	1.3 1286-1312	1.7 1312-1324	1.3 1324-14.06	1.7 14.06-14.11	1.3 14.11-14.23	1.7 14.23-14.30	1.3 14.30-15.00	
	1-я от осевой	1.5 1200-14.65									1.6 14.65-15.00
	2-я от осевой										
Дорожные ограждения и направляющие устр-ва справа											
Тротуары справа		ширина 2,0 м; мат. а/б 003-300									


Тротуары слева	ширина 2,0 м, матер. а/бетон 1500-1800			
Дорожные ограждения и направляющие устр-ва слева				недост. пеш. огр. 1765-1800
Дорожные ограждения и направляющие устр-ва по осевой				
Горизонтальная дорожная разметка слева	3-я от осевой			
	2-я от осевой	1.17 1500-1523		
	1-я от осевой	1.5 1500-1548	1.1 1552-1572	1.6 1572-1622
Элементы дороги в плане				
Элементы дороги в продольном профиле				

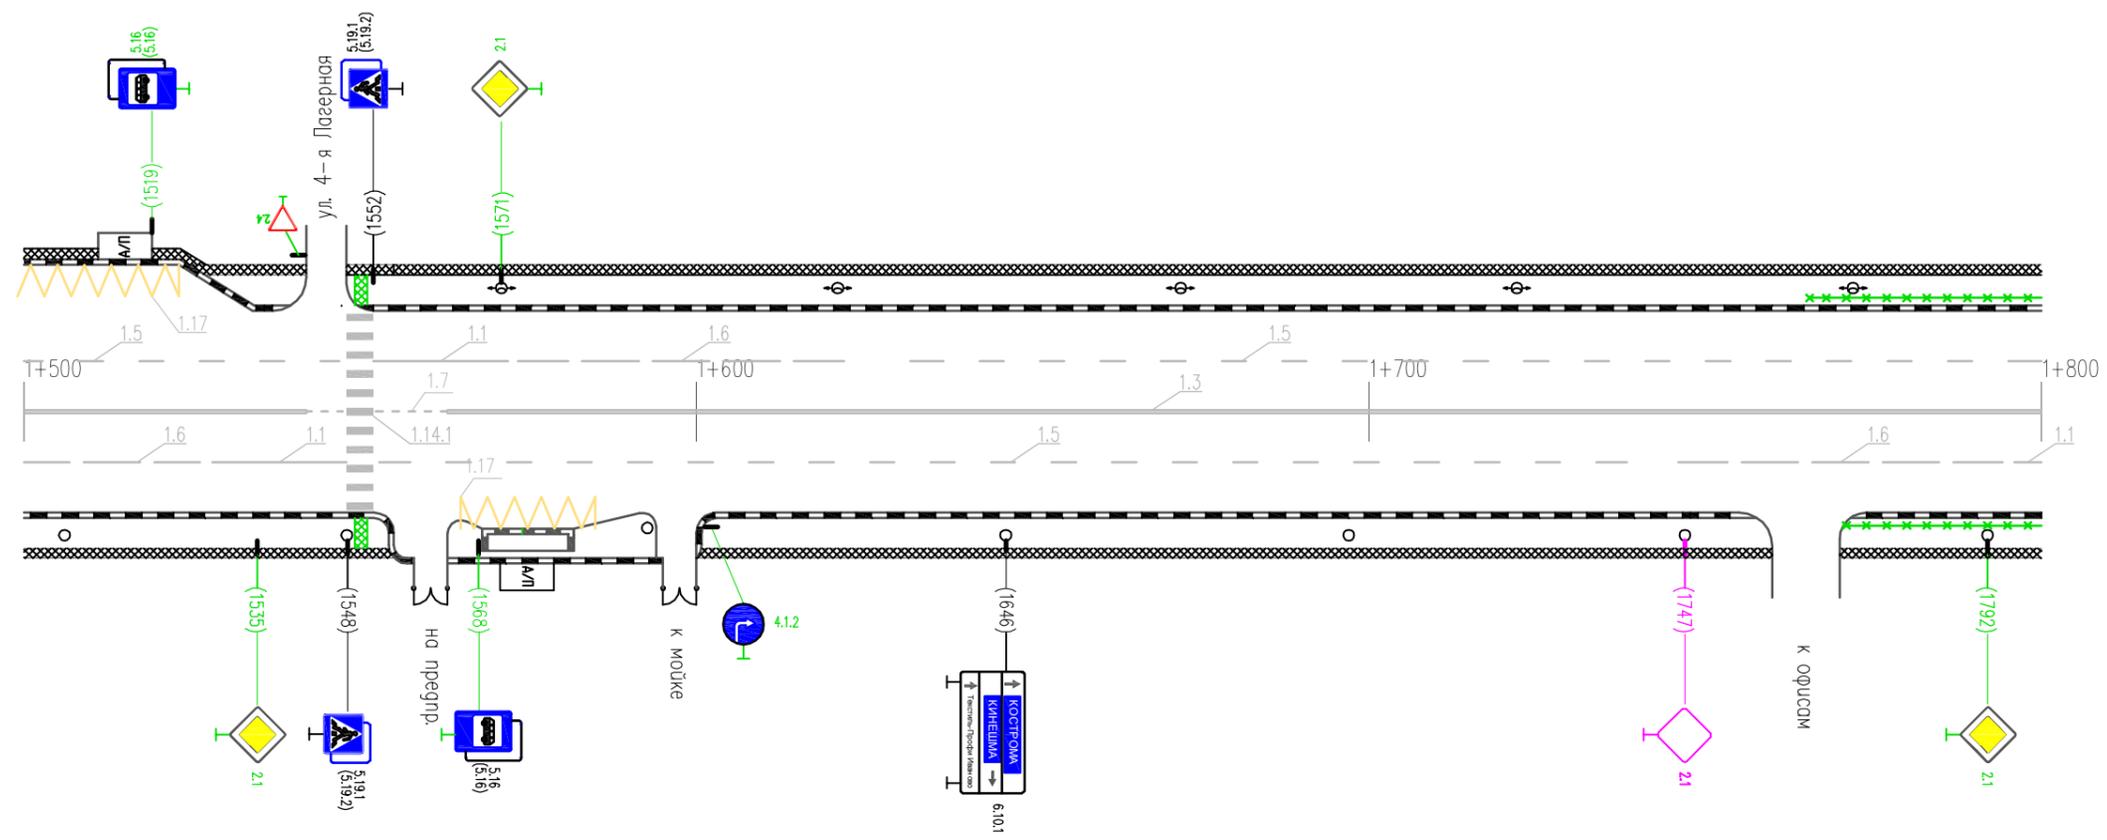

Горизонтальная дорожная разметка справа	Осевая линия	1.3 1500-1542	1.7 1542-4548	1.3 1555-1800	
	1-я от осевой	1.6 1500-1528	1.1 1528-1548	1.5 1552-1745	1.6 1745-1795
	2-я от осевой			1.17 1564-1584	
Дорожные ограждения и направляющие устр-ва справа				недост. пеш. огр. 1770-1800	
Тротуары справа	ширина 2,0 м, матер. а/бетон 1500-1800				

06.2013


Тротуары слева	ширина 2,0 м, матер. а/бетон 1800-1948		недост. ширина 2,0 м, матер. а/бетон 1948-2100	
Дорожные ограждения и направляющие устр-ва слева	недост. пеш. огр. 1800-1816	недост. пеш. огр. 1858-1867	1871-1896	
Дорожные ограждения и направляющие устр-ва по осевой				
Горизонтальная дорожная разметка слева	3-я от осевой			
	2-я от осевой			
	1.5 1800-1816	1.17 1994-2018		
Элементы дороги в плане				
Элементы дороги в продольном профиле				

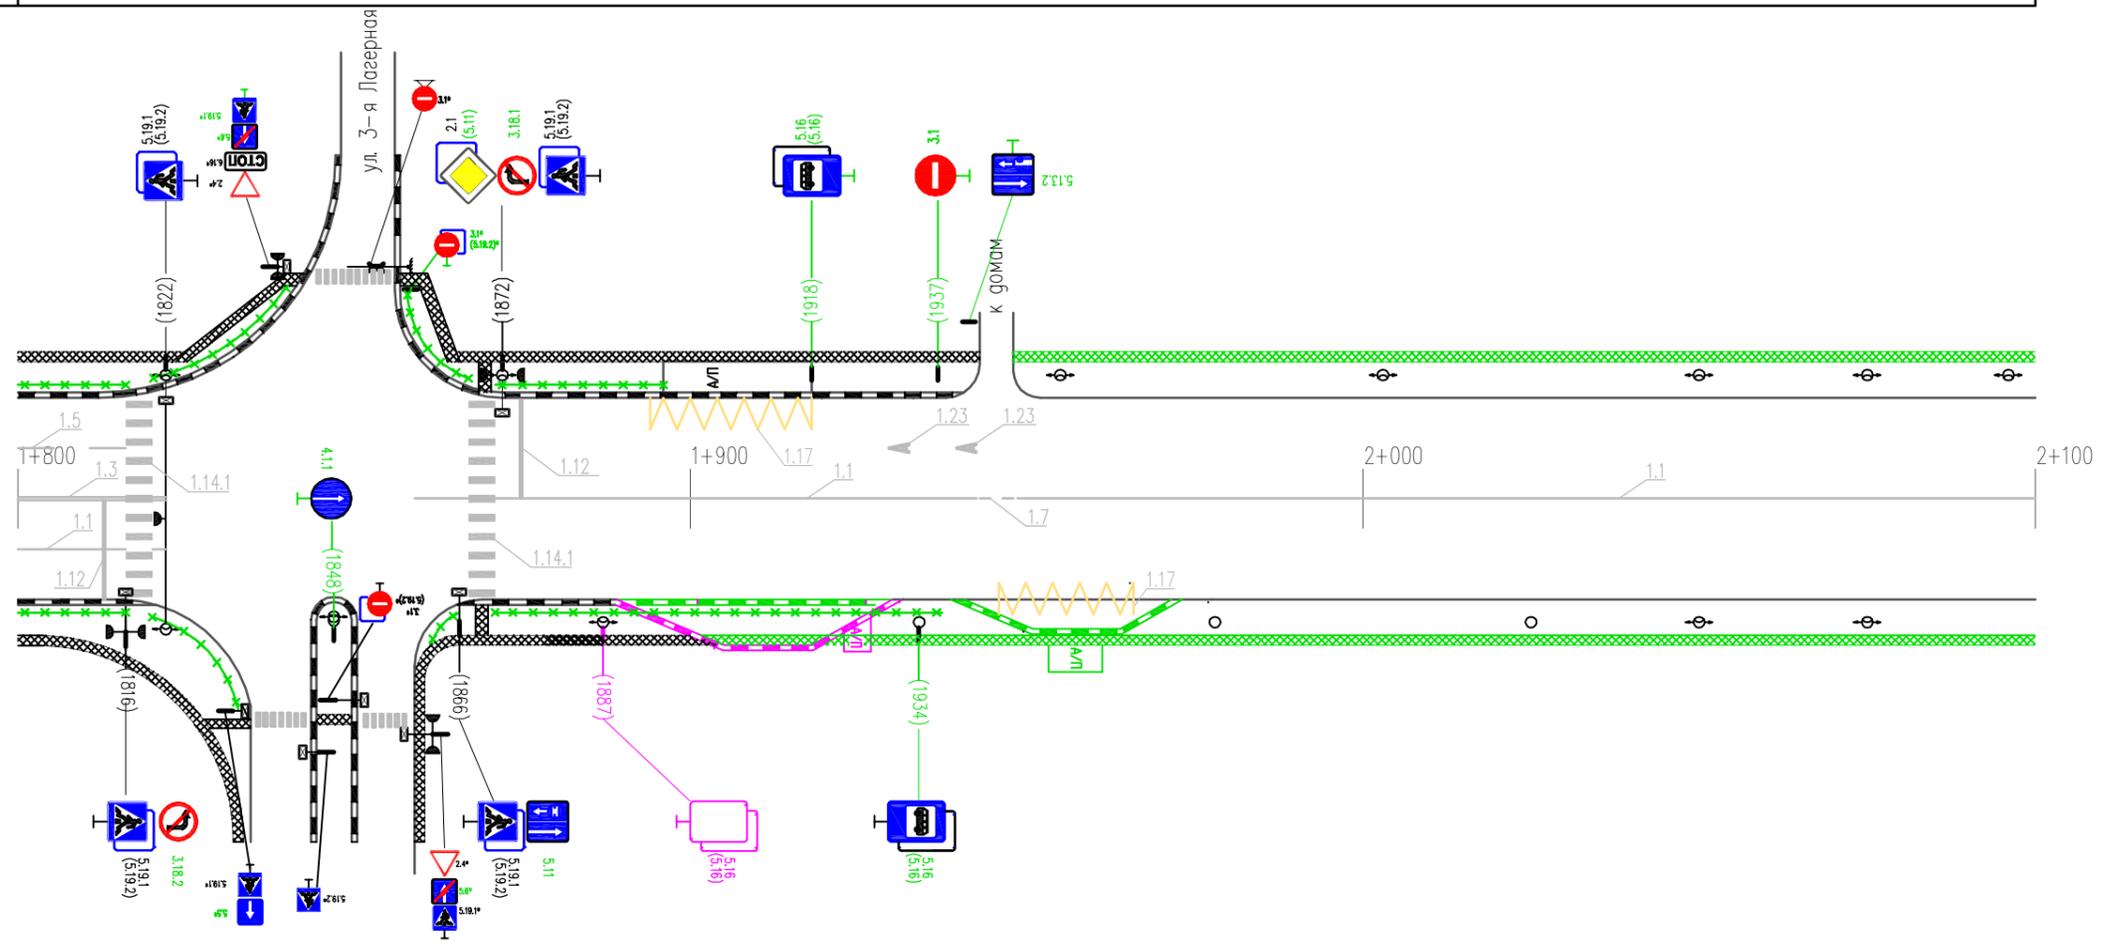

* - знаки учтены в ПОДД на ул 3-я Лагерная

Горизонтальная дорожная разметка справа	Осевая линия	1.3 1800-1816	1.1 1871-1942		1.1 1948-2100
	1-я от осевой	1.1 1800-1816	1.17 1946-1966		
	2-я от осевой				
Дорожные ограждения и направляющие устр-ва справа	недост. пеш. огр. 1800-1816	1861-1867	недост. пеш. огр. 1871-1937		
Тротуары справа	ширина 2,0 м, матер. а/бетон 1800-1903		недост. ширина 2,0 м, матер. а/бетон 1903-2100		

Тротуары слева	недост. шир. 2,0 м, матер. а/б.
Дорожные ограждения и направляющие устр-ва слева	
Дорожные ограждения и направляющие устр-ва по осевой	
Горизонтальная дорожная разметка слева	3-я от осевой
	2-я от осевой
	1-я от осевой
Элементы дороги в плане	
Элементы дороги в продольном профиле	

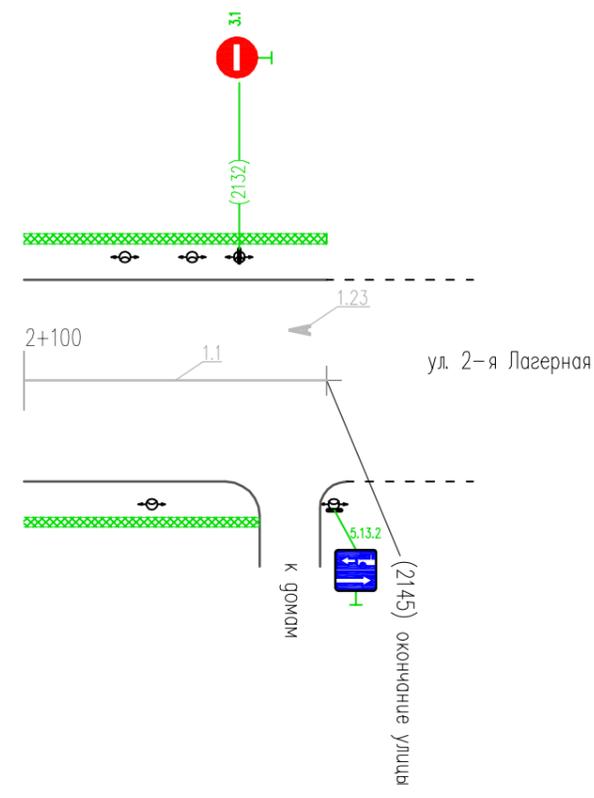

Горизонтальная дорожная разметка справа	Осевая линия	1.1 2100-2145
	1-я от осевой	
	2-я от осевой	
Дорожные ограждения и направляющие устр-ва справа		
Тротуары справа	недост. шир. 2,0 м, матер. а/б.	