


Тротуары слева	недост. ширина 2 м, материал а/б 000-059	ширина 2 м, материал а/б 059-300
Дорожные ограждения и направляющие устр-ва слева		
Дорожные ограждения и направляющие устр-ва по осевой		
Горизонтальная дорожная разметка слева	3-я от осевой	
	2-я от осевой	
	1-я от осевой	
Элементы дороги в плане		
Элементы дороги в продольном профиле		

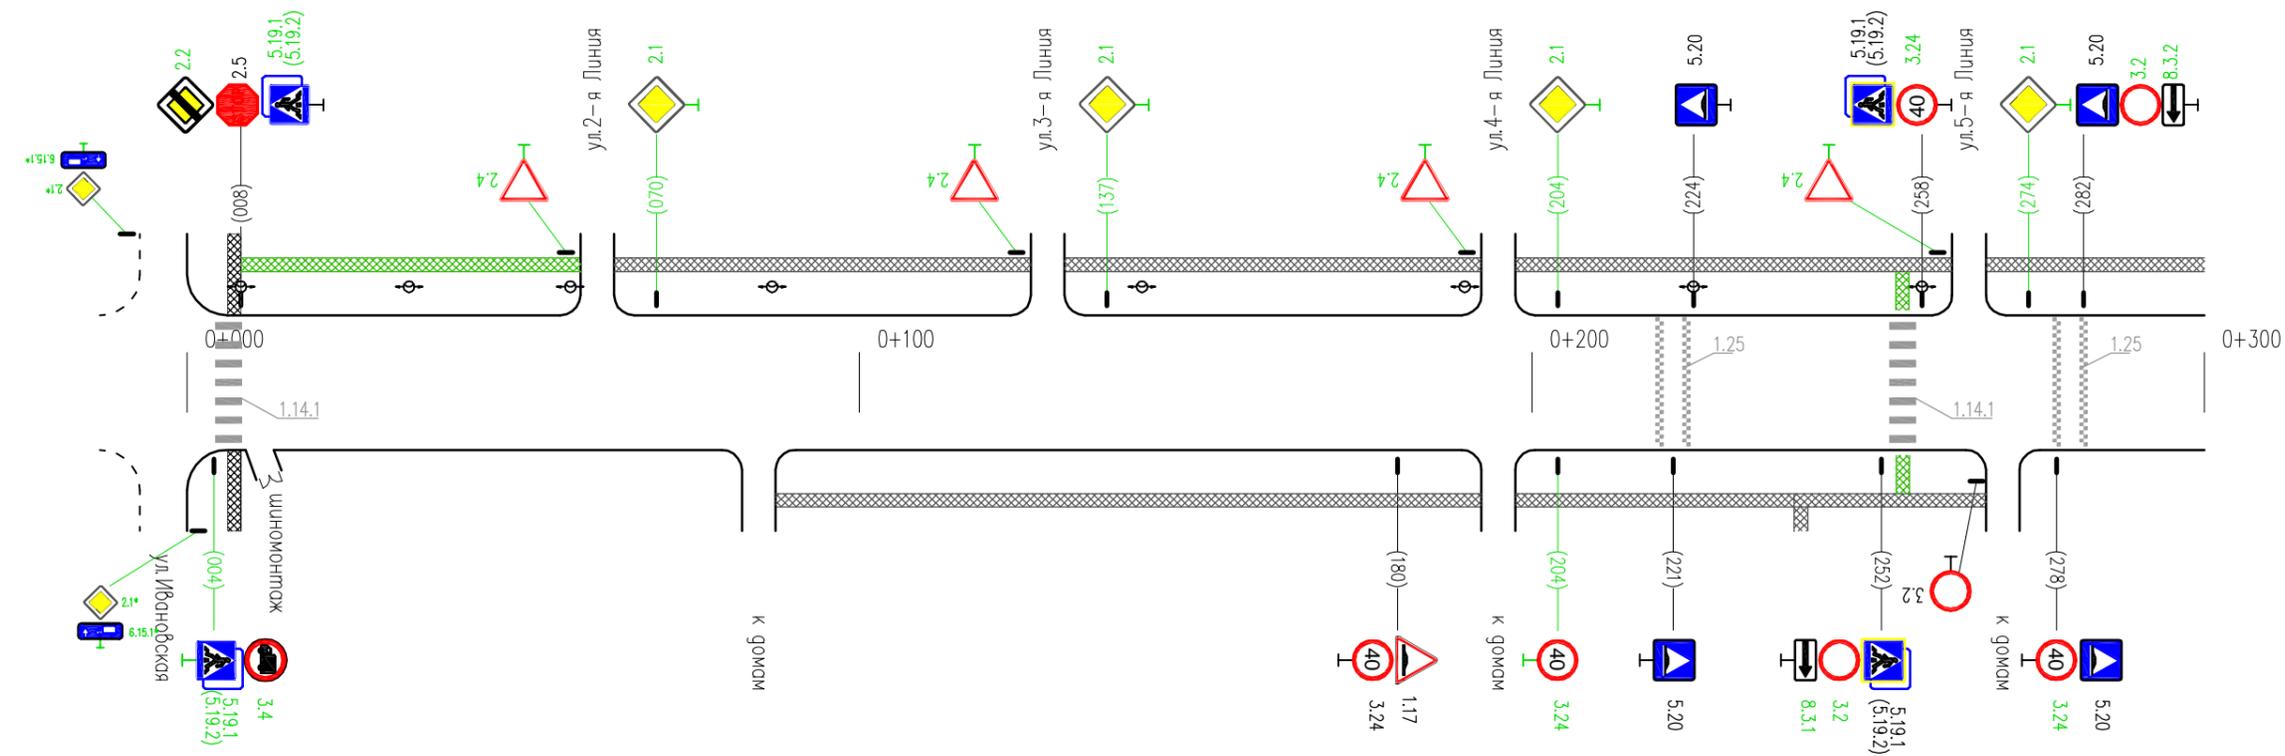


* - знаки учтены в ПОДД на ул. Ивановская

Горизонтальная дорожная разметка справа	Осевая линия	800-800
	1-я от осевой	000-800
	2-я от осевой	
Дорожные ограждения и направляющие устр-ва справа		
Тротуары справа		ширина 2 м, материал а/б 088-268

08.2013

Тротуары слева	ширина 2 м, материал а/б 300-600
Дорожные ограждения и направляющие устр-ва слева	
Дорожные ограждения и направляющие устр-ва по осевой	
Горизонтальная дорожная разметка слева	3-я от осевой
	2-я от осевой
	1-я от осевой
Элементы дороги в плане	
Элементы дороги в продольном профиле	

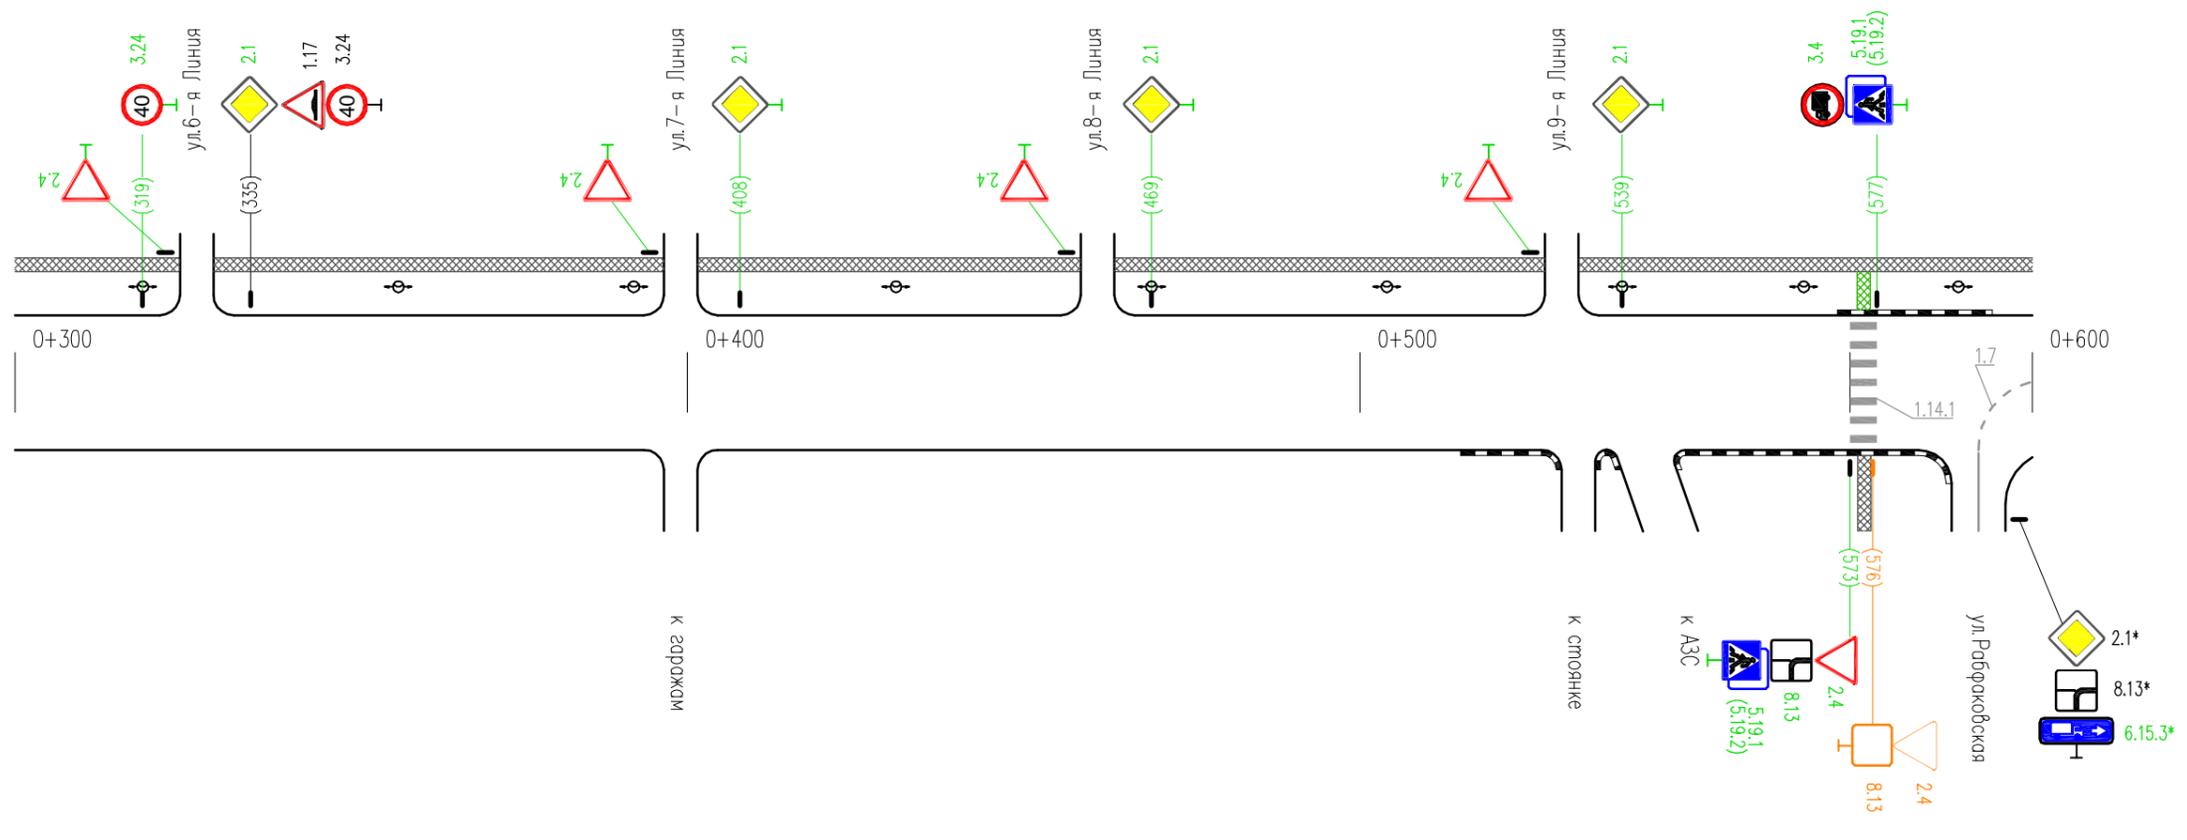


* - знаки учтены в ПОДД на ул.Рафаэловская

Горизонтальная дорожная разметка справа	Осевая линия	
	1-я от осевой	
	2-я от осевой	
Дорожные ограждения и направляющие устр-ва справа		
Тротуары справа		

08.2013


Тротуары слева	ширина 2 м, материал а/б 600-900
Дорожные ограждения и направляющие устр-ва слева	
Дорожные ограждения и направляющие устр-ва по осевой	
Горизонтальная дорожная разметка слева	3-я от осевой
	2-я от осевой
	1-я от осевой
Элементы дороги в плане	
Элементы дороги в продольном профиле	

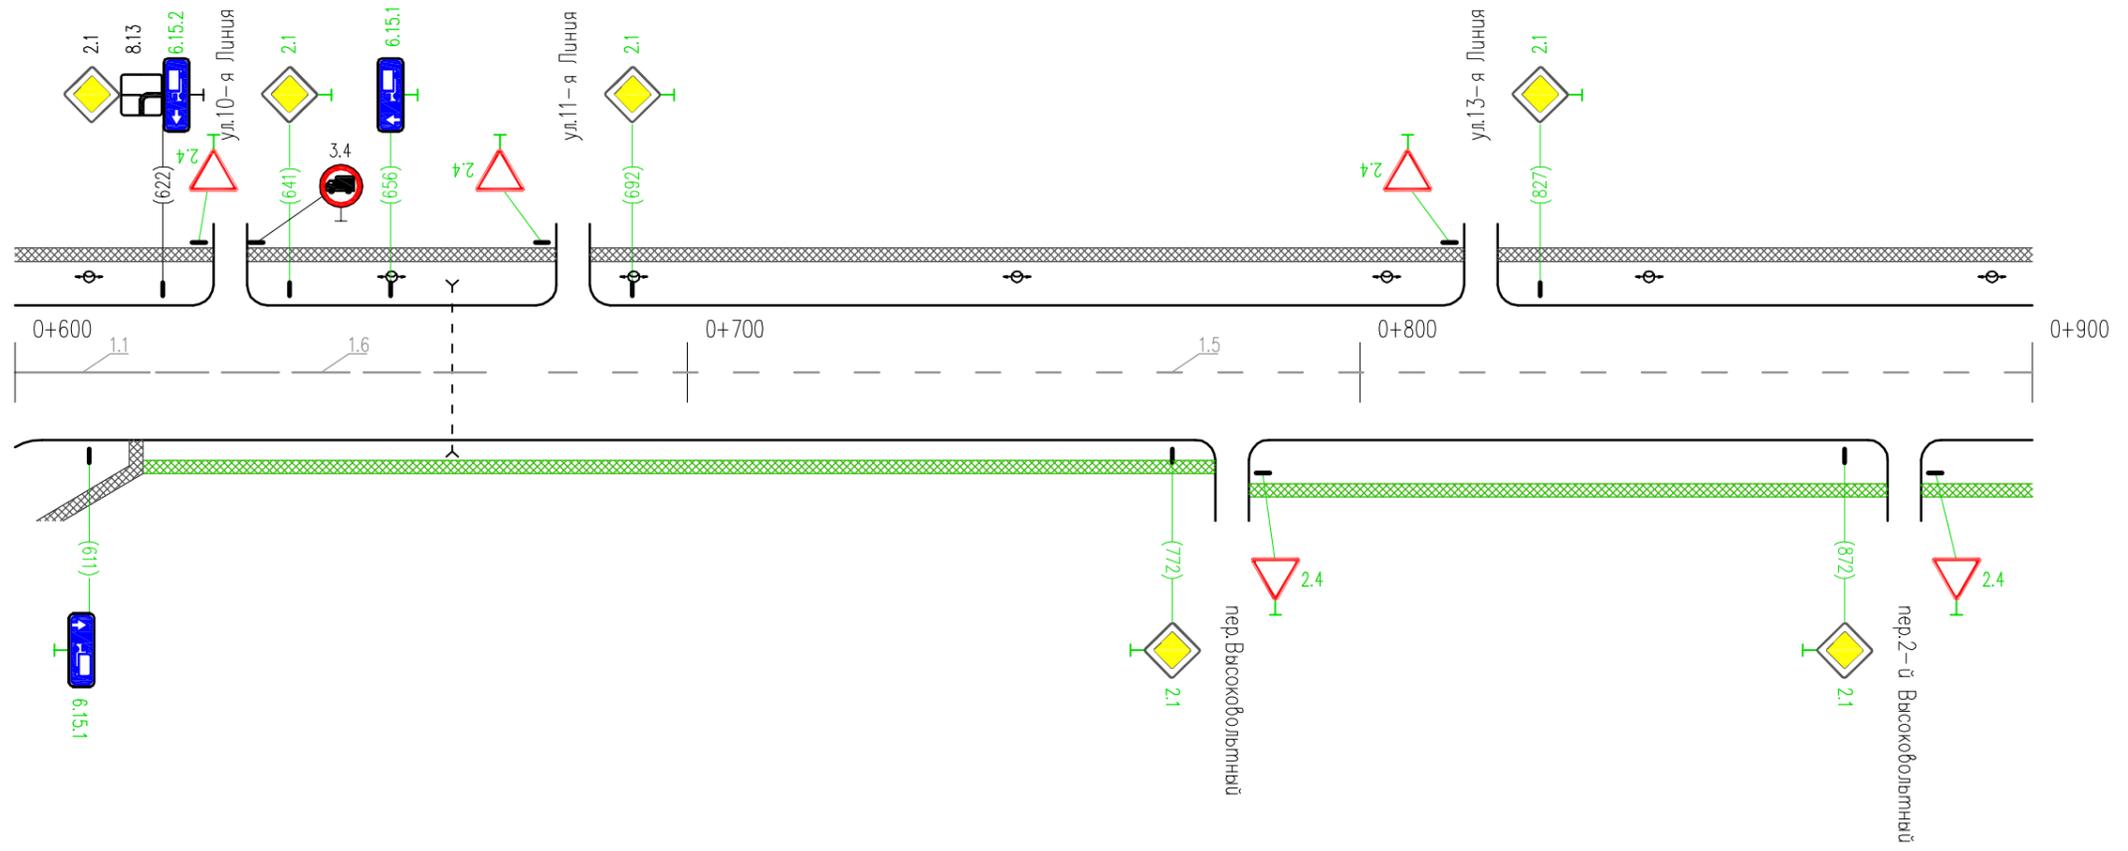

Горизонтальная дорожная разметка справа	Осевая линия	1.1 600-620	1.6 620-670	1.5 670-900
	1-я от осевой			
	2-я от осевой			
Дорожные ограждения и направляющие устр-ва справа				
Тротуары справа	шир. 1,5 м, матер. а/б 600-619	недост. ширина 1,5 м, материал а/б 619-900		


08.2013

Тротуары слева	ширина 2 м; мат. а/б 1200-1500	
Дорожные ограждения и направляющие устр-ва слева		
Дорожные ограждения и направляющие устр-ва по осевой		
Горизонтальная дорожная разметка слева	2-я от осевой	
	1-я от осевой	
Элементы дороги в плане		
Элементы дороги в продольном профиле		

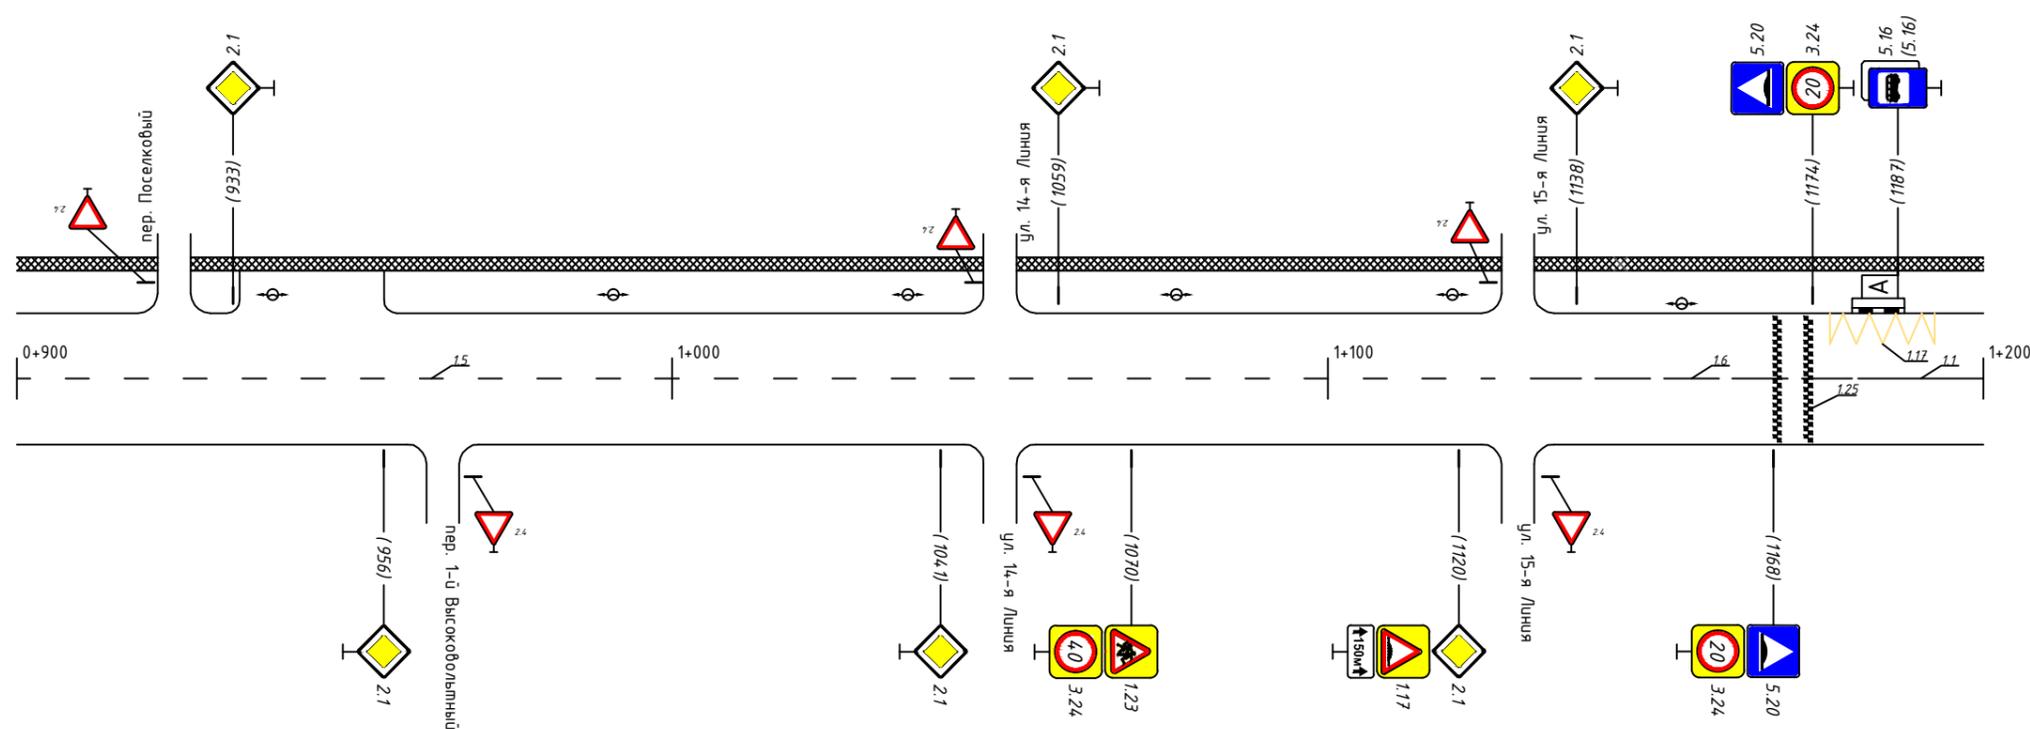


Горизонтальная дорожная разметка слева	Осевая линия	1.5 900-1131		1.6 1131-1181		1.1 1181-1201	
	1-я от осевой			1.25 1168-1174			
	2-я от осевой						
Дорожные ограждения и направляющие устр-ва справа							
Тротуары справа							

Тротуары слева		ширина 2 м; мат. а/б 1200-1500
Дорожные ограждения и направляющие устр-ва слева		
Дорожные ограждения и направляющие устр-ва по осевой		
Горизонтальная дорожная разметка слева	2-я от осевой	
	1-я от осевой	
Элементы дороги в плане		
Элементы дороги в продольном профиле		

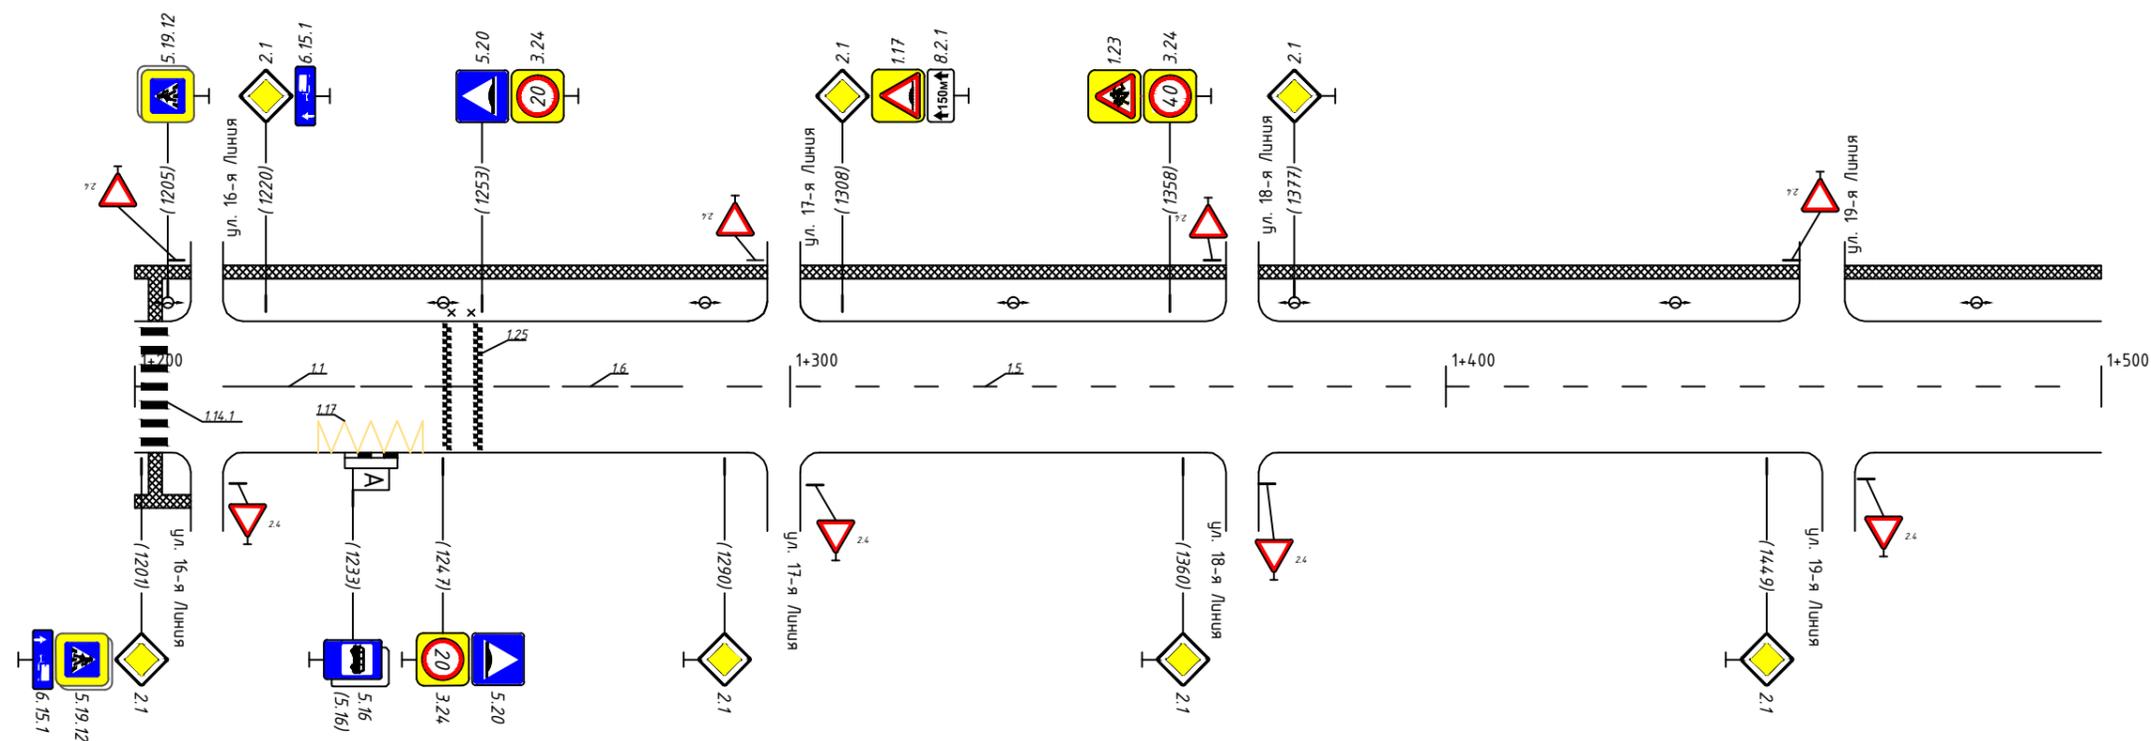

Горизонтальная дорожная разметка слева	Осевая линия	1,1 1214-1234	1,6 1234-1284	1,5 1284-1384
	1-я от осевой		1,25 1247-1253	
	2-я от осевой			
Дорожные ограждения и направляющие устр-ва справа				
Тротуары справа				

Тротуары слева	ширина 2 м, материал а/б 1500-1757
Дорожные ограждения и направляющие устр-ва слева	
Дорожные ограждения и направляющие устр-ва по осевой	
Горизонтальная дорожная разметка слева	3-я от осевой
	2-я от осевой
	1-я от осевой
Элементы дороги в плане	
Элементы дороги в продольном профиле	

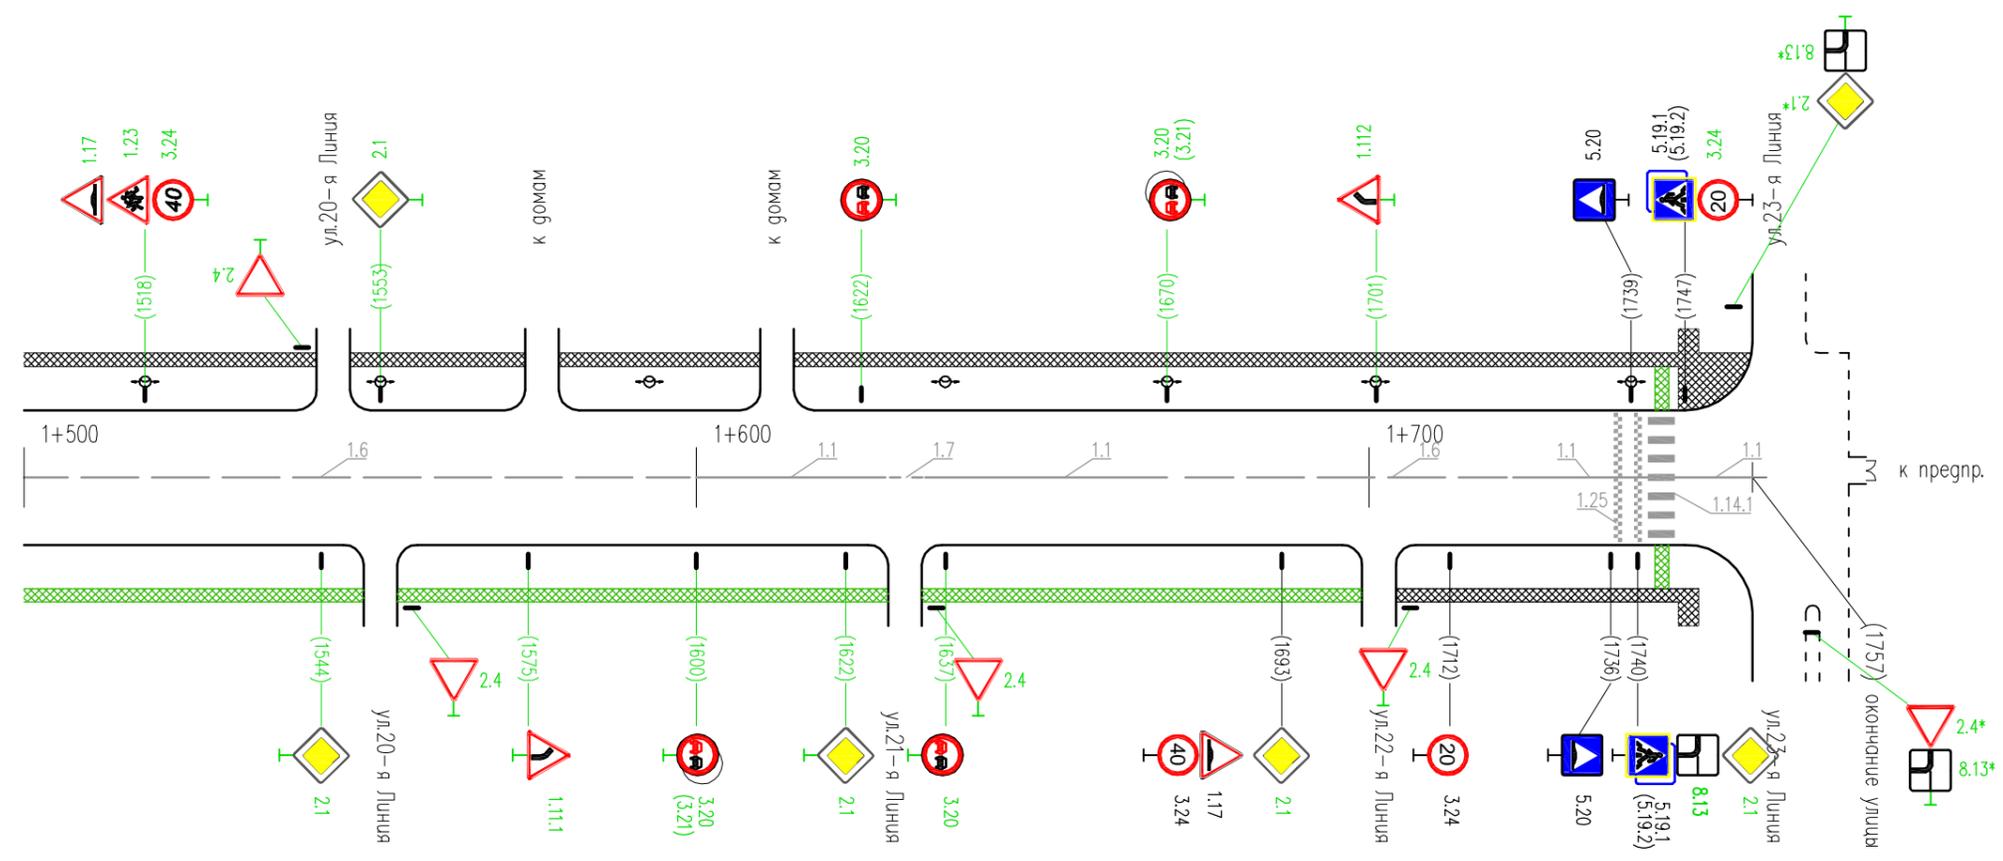

* - знаки учтены в ПОДД на ул.23-я Линия

Горизонтальная дорожная разметка справа	Осевая линия	1,6 1500-1600	1,1 1600-1628	1,1 1634-1670	1,6 1670-1721	1,1 1721-1741	1,1 1741-1757
	1-я от осевой						
	2-я от осевой						
Дорожные ограждения и направляющие устр-ва справа							
Тротуары справа		недост. ширина 1,5 м, материал а/б 1500-1704				ширина 2 м, материал а/б 1704-1757	

08.2013