



Тротуары слева	ширина 2 м; мат. плитка 000-300	
Дорожные ограждения и направляющие устр-ва слева	пеш. огр. 278-300	
Дорожные ограждения и направляющие устр-ва по осевой		
Горизонтальная дорожная разметка слева	2-я от осевой	
	1-я от осевой	1.1 14 полос по 5 м.
Элементы дороги в плане		
Элементы дороги в продольном профиле		

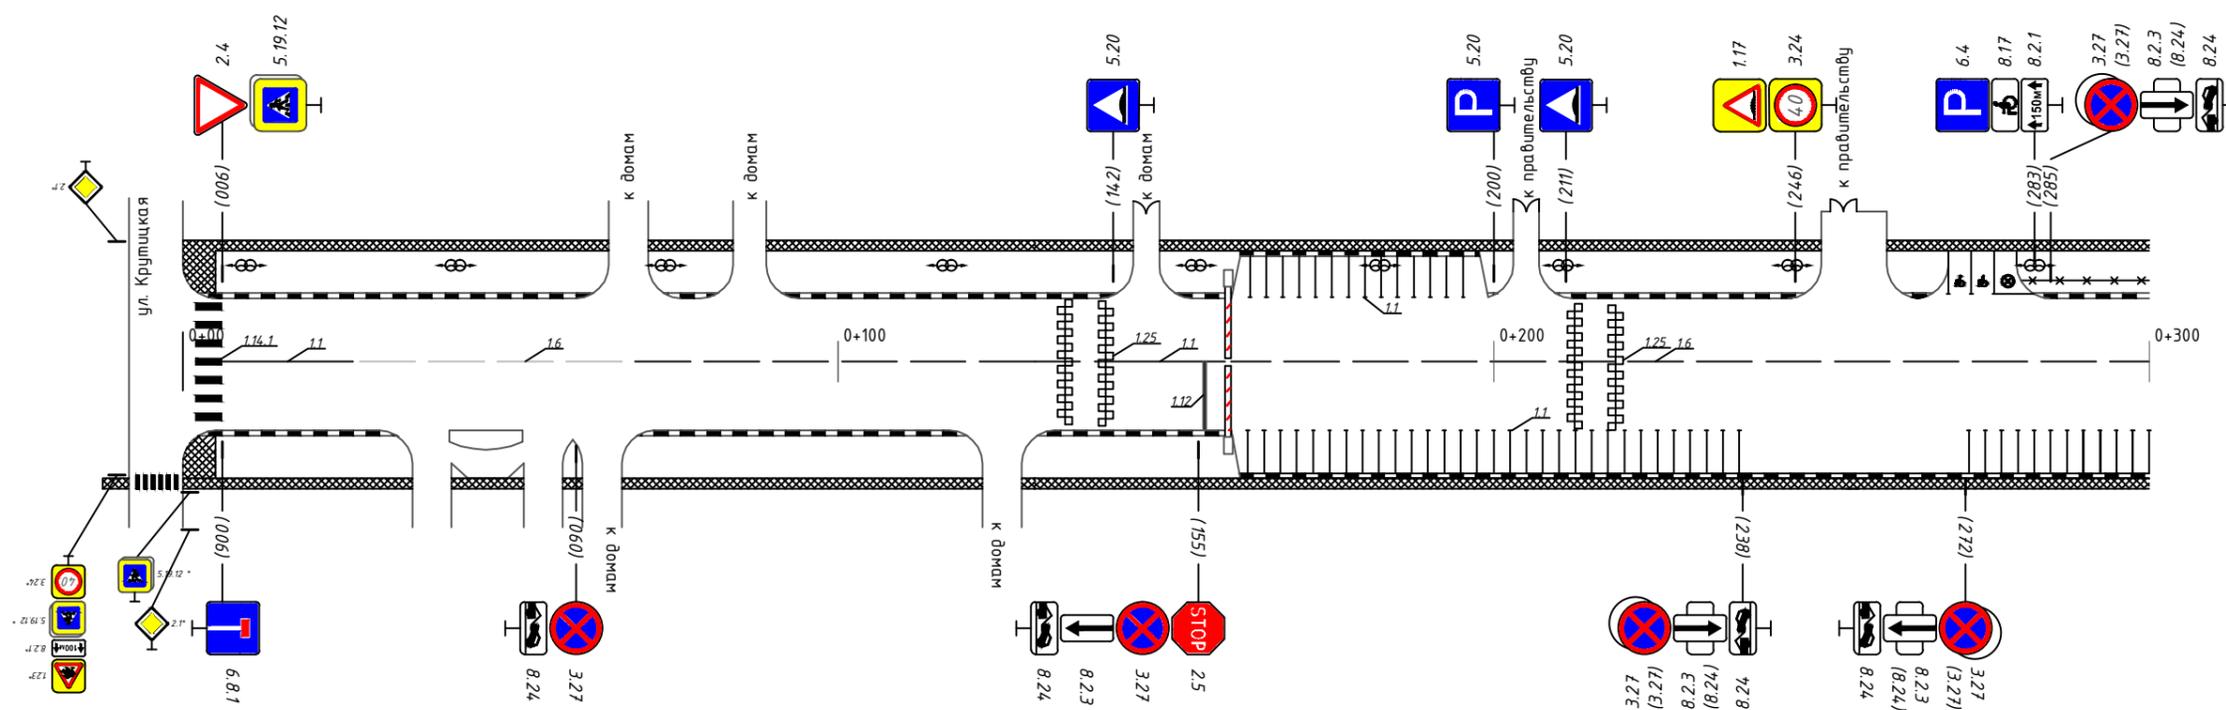

* - знаки учтены в ПОДД на ул. Крутицкая


Горизонтальная дорожная разметка слева	Осевая линия	1.6 006-026	1.6 026-139	1.1 139-159	1.6 159-300
	1-я от осевой			1.1 32 полосы по 5 м.	1.1 12 полос по 5 м.
	2-я от осевой				
Дорожные ограждения и направляющие устр-ва справа					
Тротуары справа	ширина 2,0 м; мат. плитка 000-300				

Тротуары слева	2,0 м; мат. плитка 300-328				ширина 3,0 м; мат. а/б 358-538	ширина 1,0 м; мат. а/б 538-600
Дорожные ограждения и направляющие устр-ва слева	пешеходные огр. 300-328	ПО 359-370	пеш. огр. 370-386	пеш. огр. 386-407		
Дорожные ограждения и направляющие устр-ва по осевой						
Горизонтальная дорожная разметка слева	2-я от осевой					
	1-я от осевой					
Элементы дороги в плане						
Элементы дороги в продольном профиле						

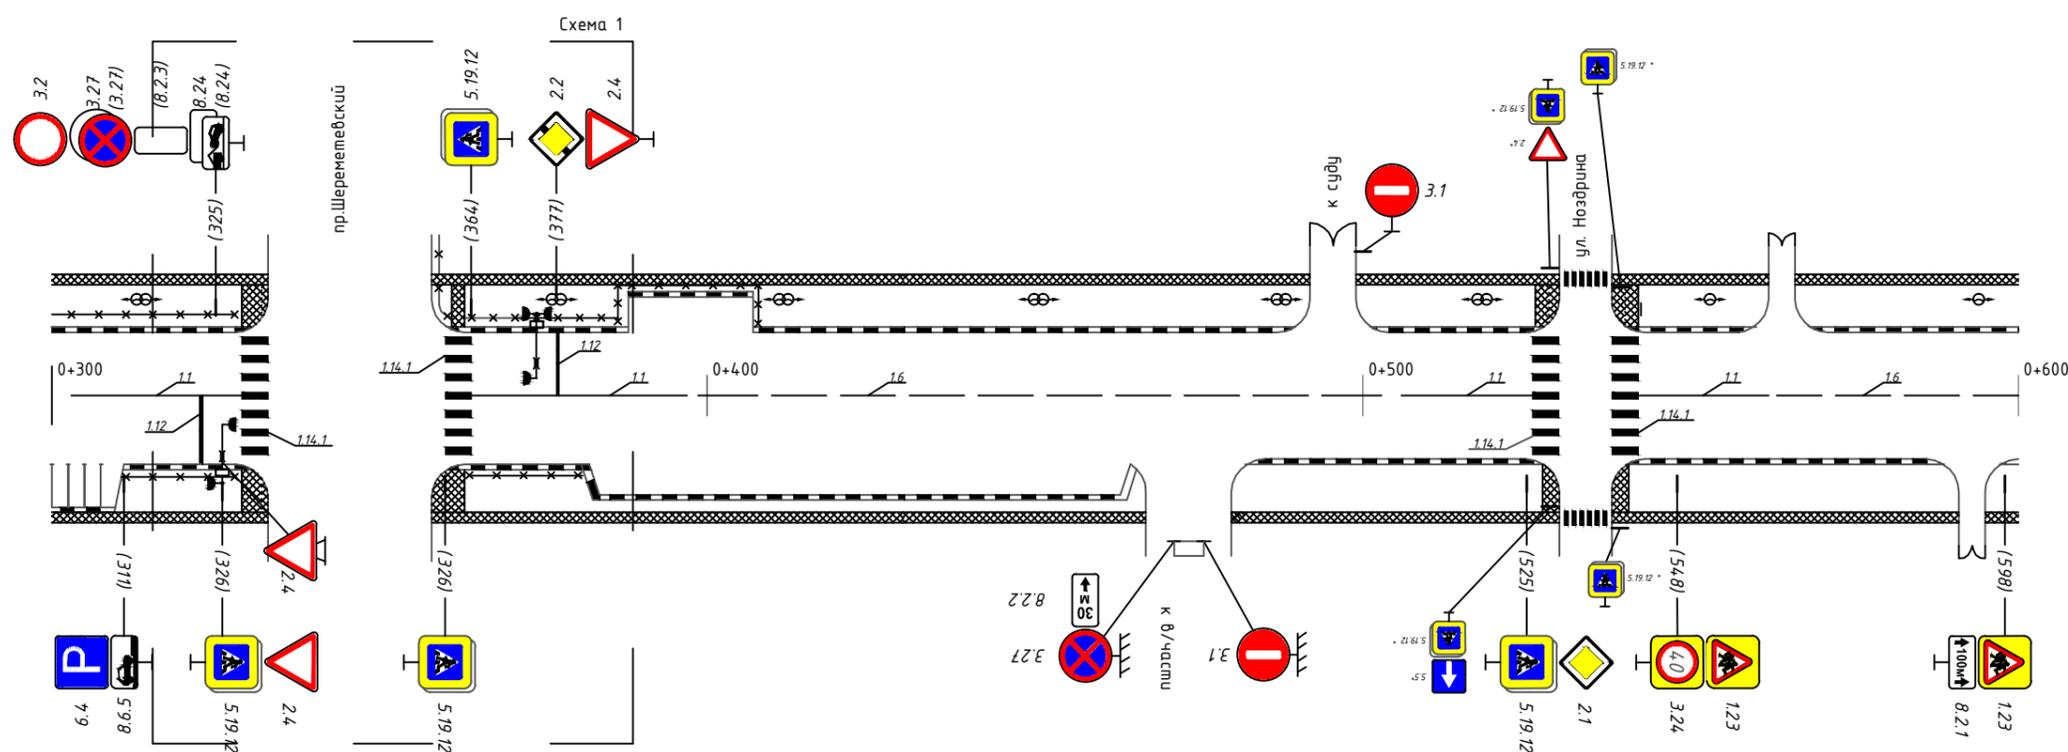

Горизонтальная дорожная разметка слева	Осевая линия	1.1 303-329	1.1 364-396	1.6 396-506	1.1 542-562	1.6 562-600
	1-я от осевой	1.1 4 полосы по 5 м.				
	2-я от осевой					
Дорожные ограждения и направляющие устр-ва справа						
Тротуары справа	2,0 м; мат. плитка 300-328				ширина 3,0 м; мат. а/б 328-538	ширина 2,0 м; мат. а/б 538-600


Тротуары слева	ширина 1,0 м, материал: а/б 600-900
Дорожные ограждения и направляющие устр-ва слева	
Дорожные ограждения и направляющие устр-ва по осевой	
Горизонтальная дорожная разметка слева	3-я от осевой
	2-я от осевой
	1-я от осевой
Элементы дороги в плане	
Элементы дороги в продольном профиле	

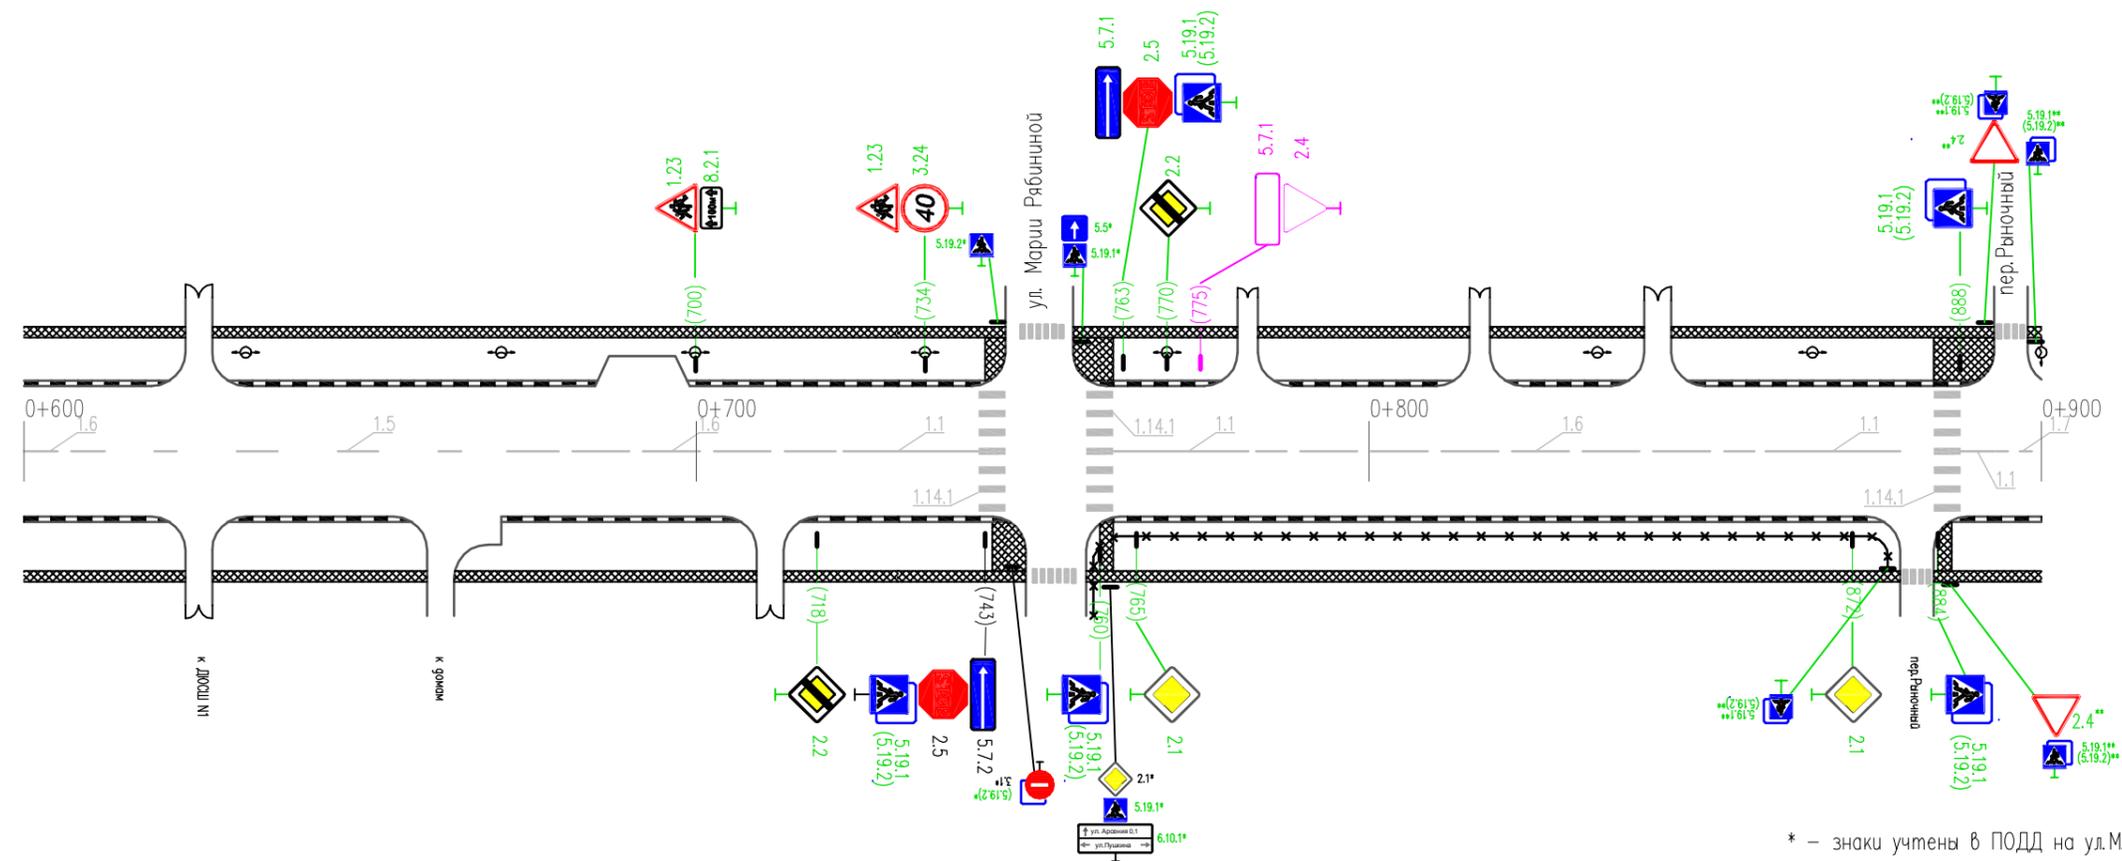

* – знаки учтены в ПОДД на ул.М.Рябиной
** – знаки учтены в ПОДД на пер.Рыночный

Горизонтальная дорожная разметка справа	Осевая линия	1.6 600-612	1.5 612-672	1.6 672-722	1.1 722-742	1.1 762-782	1.6 782-859	1.1 859-879	1.7 889-900
	1-я от осевой								
	2-я от осевой								
Дорожные ограждения и направляющие устр-ва справа		Пешеходное ограждение 759-877							
Тротуары справа		ширина 2,0 м, материал: а/б 600-900							

Тротуары слева	ширина 1,0 м, материал: а/б 900-1029	ширина 2,0 м, материал: а/б 1045-1227
Дорожные ограждения и направляющие устр-ва слева		
Дорожные ограждения и направляющие устр-ва по осевой		
Горизонтальная дорожная разметка слева	3-я от осевой	
	2-я от осевой	
	1-я от осевой	
Элементы дороги в плане		
Элементы дороги в продольном профиле		


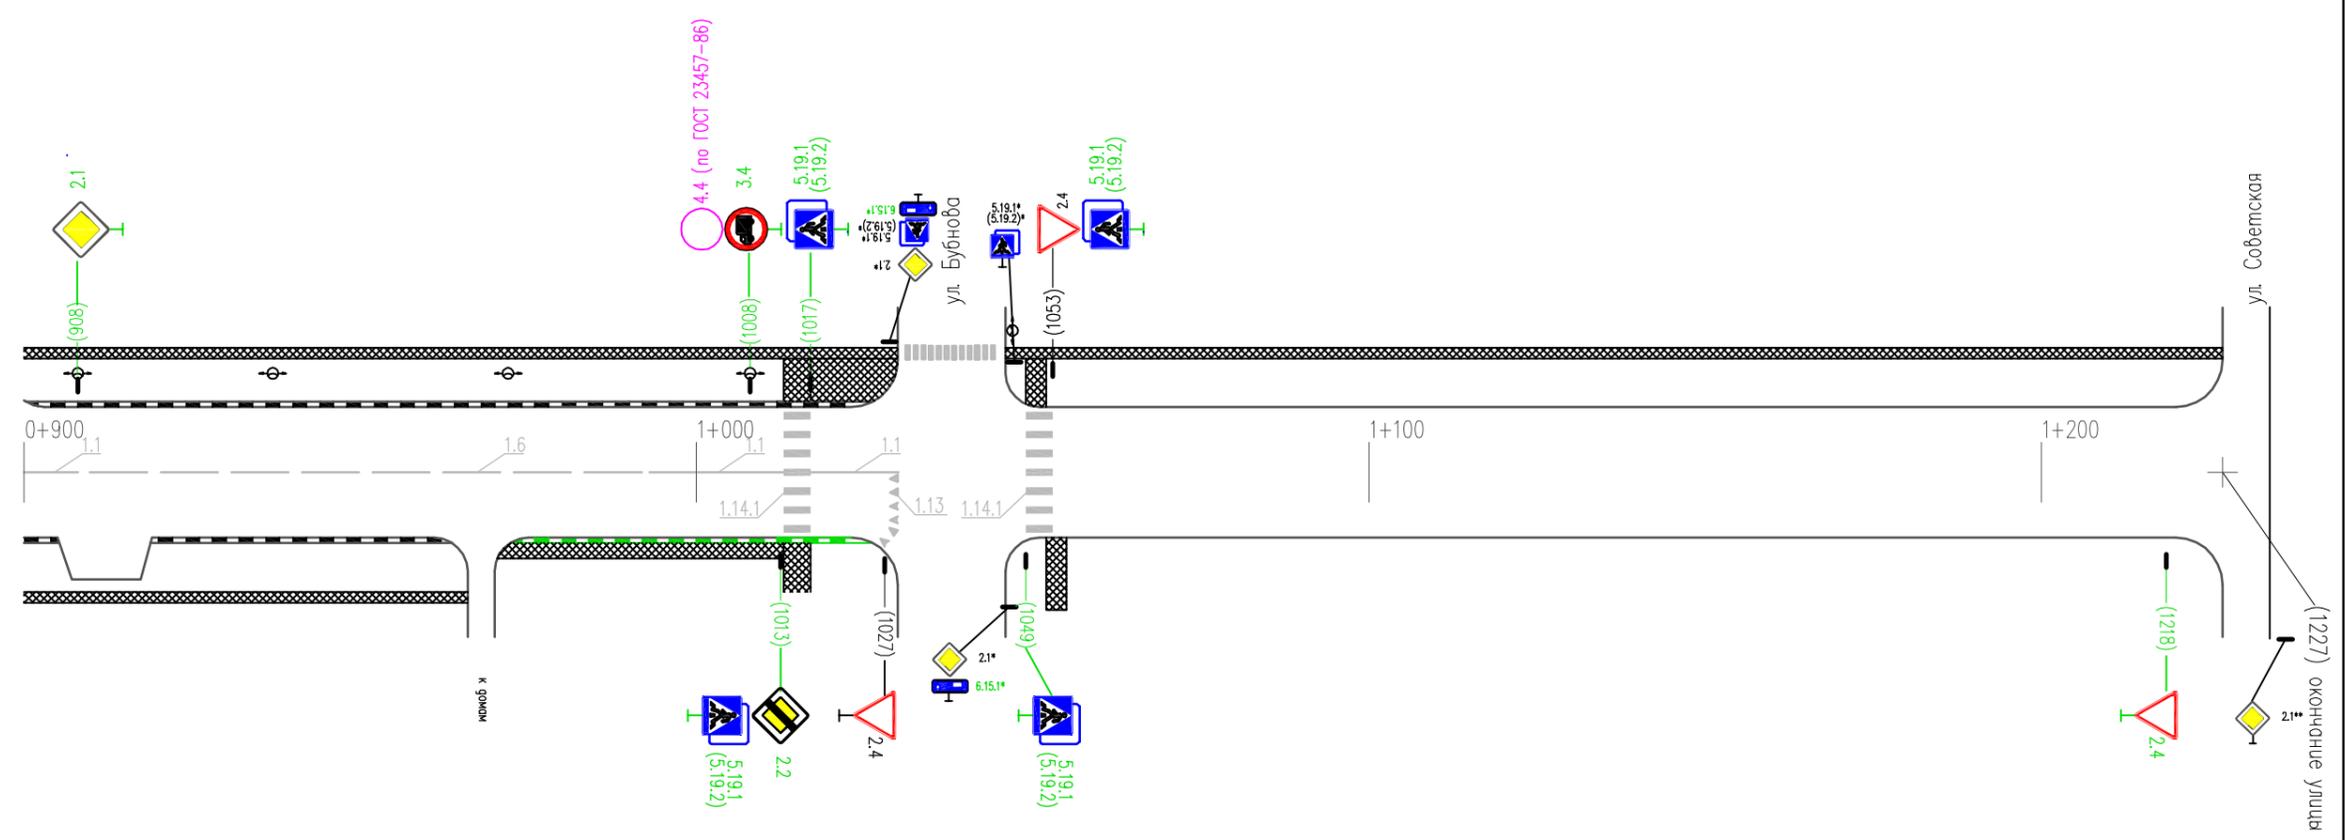


* – знаки учтены в ПОДД на ул.Бубнова
** – знаки учтены в ПОДД на ул.Советская

Горизонтальная дорожная разметка справа	Осевая линия	1.6 908-993	1.1 993-1013	1.1 1017-1030	
	1-я от осевой				
	2-я от осевой				
Дорожные ограждения и направляющие устр-ва справа					
Тротуары справа	ширина 2,0 м, материал: а/б 900-1029				

Схема расстановки оборудования на светофорном объекте по адресу:
пр.Ф.Энгельса перекресток с ул.Пушкина

Схема ?1

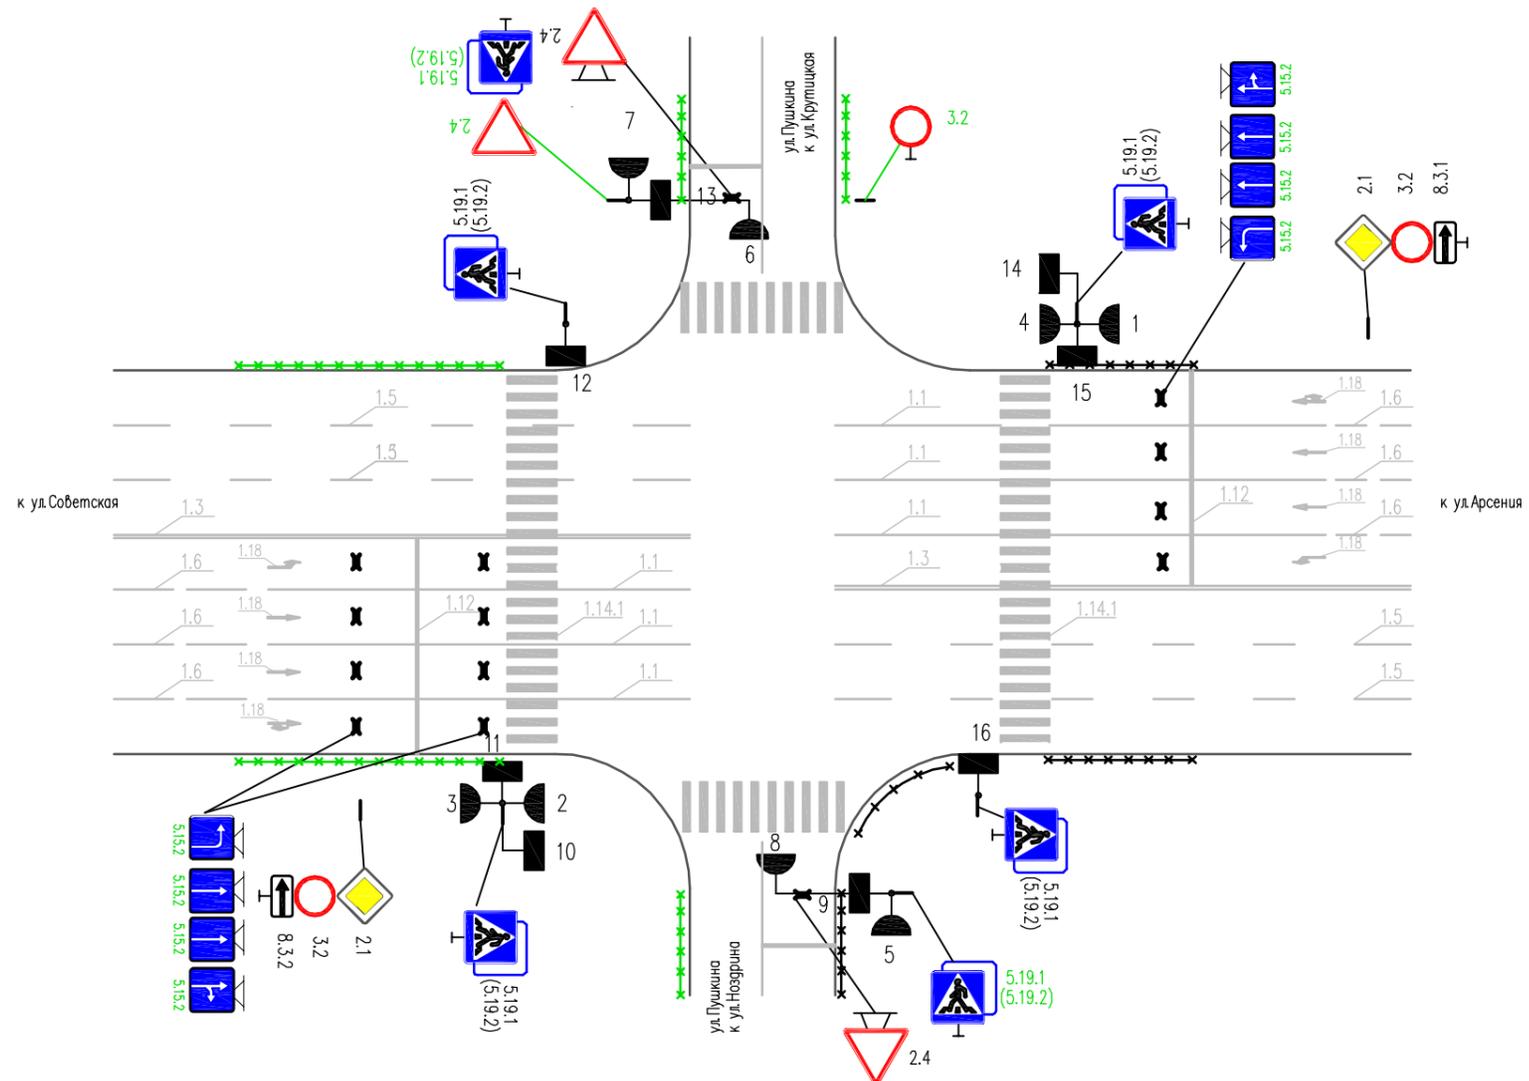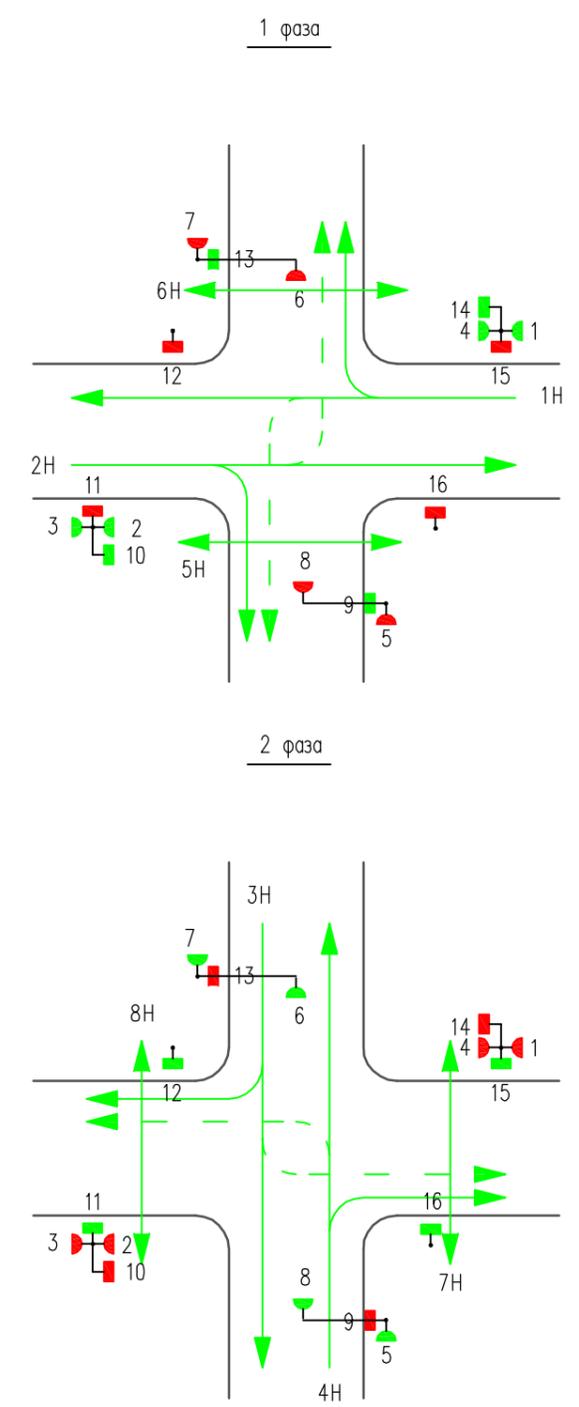

Режим работы светофорной сигнализации

? направлений,тип направления
участвующих
в фазе

1,2 транспортное
3,4 транспортное
5,6 пешеходное
7 пешеходное

Цикл светофорного регулирования Тц = с.

? светофоров длительность сингалов, с.
Кр. Ж З З.м. Кр./Ж

	1 фаза	2 фаза
1,2		
3,4		
5,6		
7		

1,2,3,4
9,10,13,14
5,6,7,8
11,12,15,16