



Тротуары слева	ширина 1,5 м; материал а/б 00-300	
Дорожные ограждения и направляющие устр-ва слева		
Дорожные ограждения и направляющие устр-ва по осевой		
Горизонтальная дорожная разметка слева	3-я от осевой	
	2-я от осевой	
	1-я от осевой	
Элементы дороги в плане		
Элементы дороги в продольном профиле		

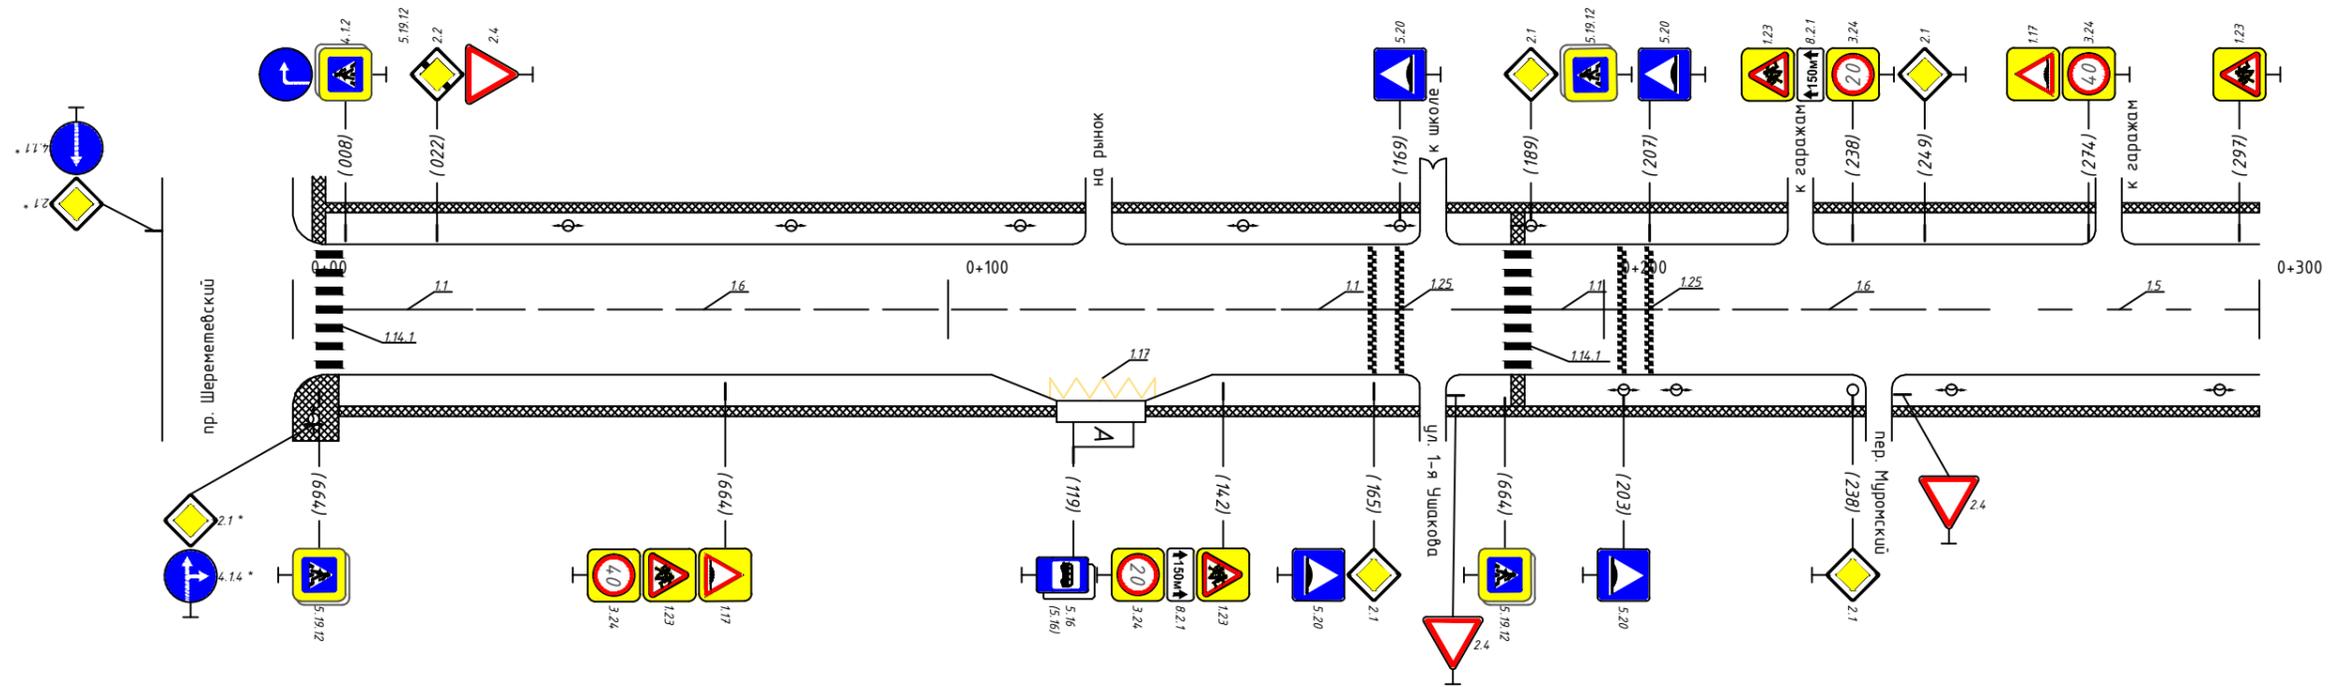

\* - знаки учтены в ПОДД на пр. Шереметевский

Горизонтальная дорожная разметка слева	Осевая линия	1.1 007-027	1.6 027-150	1.1 150-170	1.1 177-185 174-185 185-189	1.1 189-209	1.6 209-259	1.5 259-300
	1-я от осевой			1.17 115-131	1.25 165-169	1.25 207-209		
	2-я от осевой							
	3-я от осевой							
Дорожные ограждения и направляющие устр-ва справа								
Тротуары справа	ширина 1,5 м; материал а/б 007-300							

Тротуары слева	ширина 1,5 м; материал а/б 300-600
Дорожные ограждения и направляющие устр-ва слева	
Дорожные ограждения и направляющие устр-ва по осевой	
Горизонтальная дорожная разметка слева	3-я от осевой
	2-я от осевой
	1-я от осевой
Элементы дороги в плане	
Элементы дороги в продольном профиле	

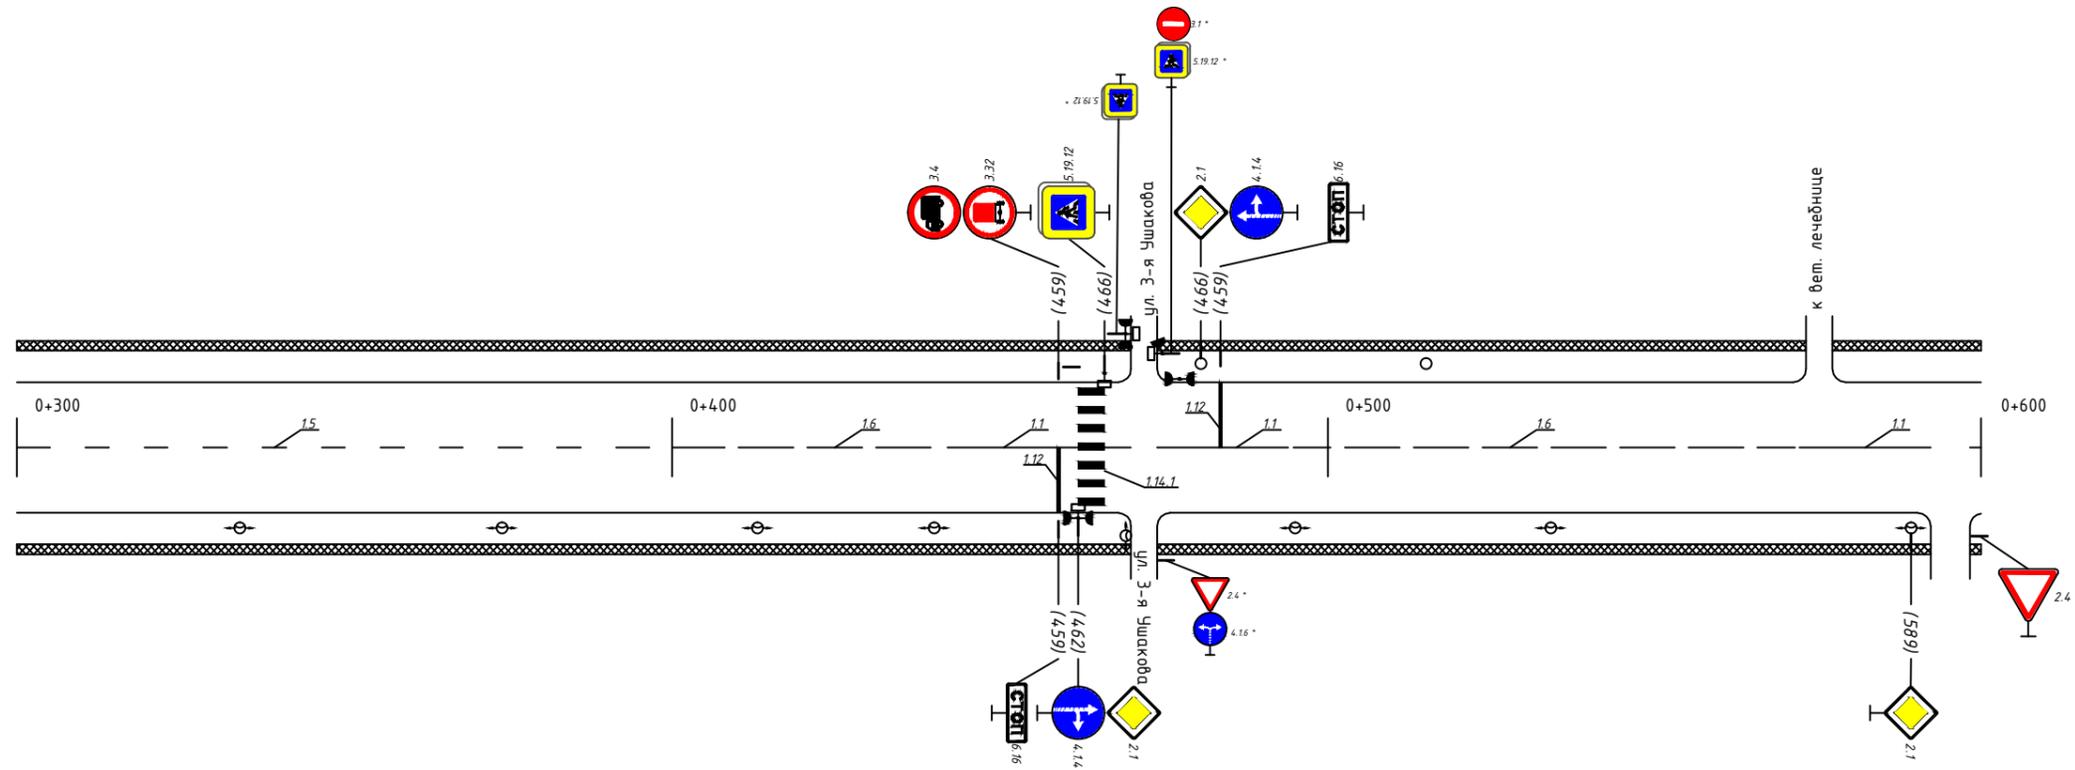


\* - знаки учтены в ПОДД на ул. 3-я Ушакова

Горизонтальная дорожная разметка слева	Осевая линия	1.5 300-400	1.6 400-442	1.1 450-462	1.1 474-494	1.1 494-572	1.1 572-592
	1-я от осевой						
	2-я от осевой						
	3-я от осевой						
Дорожные ограждения и направляющие устр-ва справа							
Тротуары справа		ширина 1,5 м; материал а/б 300-600					


Тротуары слева	ширина 1,5 м; материал а/б 600-900
Дорожные ограждения и направляющие устр-ва слева	
Дорожные ограждения и направляющие устр-ва по осевой	
Горизонтальная дорожная разметка слева	3-я от осевой
	2-я от осевой
	1-я от осевой
Элементы дороги в плане	
Элементы дороги в продольном профиле	

02.2017

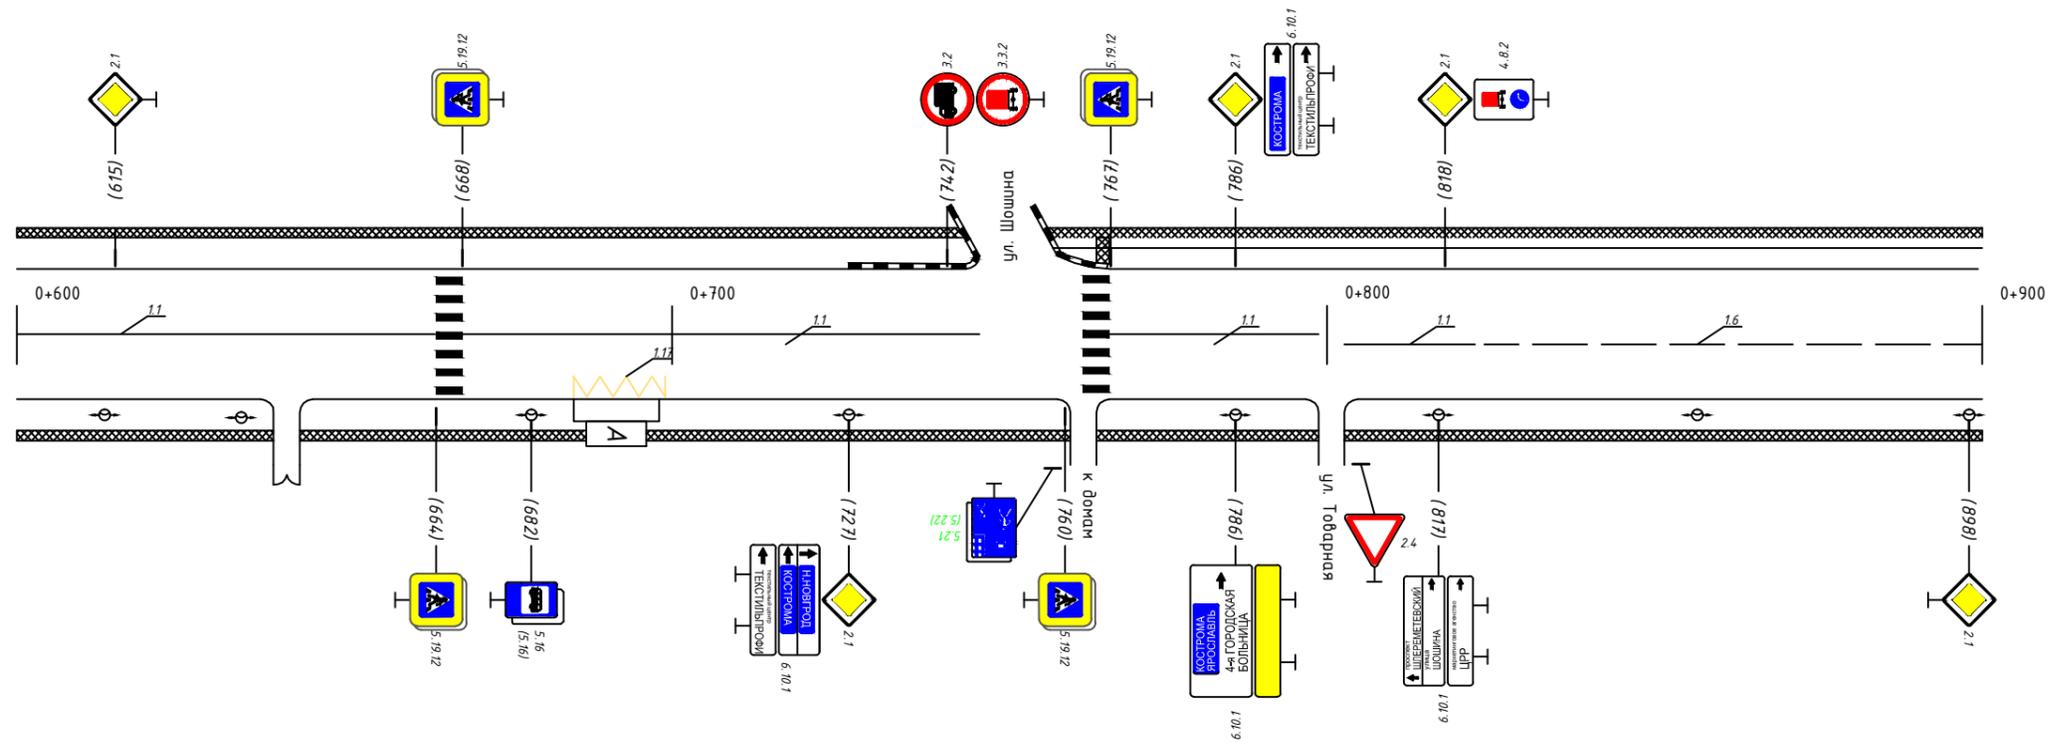


Горизонтальная дорожная разметка слева	Осевая линия	1.1 600-664	1.1 668-747	1.1 767-799	1.1 803-823	1.6 823-943
	1-я от осевой					
	2-я от осевой					
	3-я от осевой					
Дорожные ограждения и направляющие устр-ва справа						
Тротуары справа	ширина 1,5 м; материал а/б 600-900					

Тротуары слева	ширина 1,5 м; материал а/б 900-1200
Дорожные ограждения и направляющие устр-ва слева	
Дорожные ограждения и направляющие устр-ва по осевой	
Горизонтальная дорожная разметка слева	3-я от осевой
	2-я от осевой
	1-я от осевой
Элементы дороги в плане	
Элементы дороги в продольном профиле	

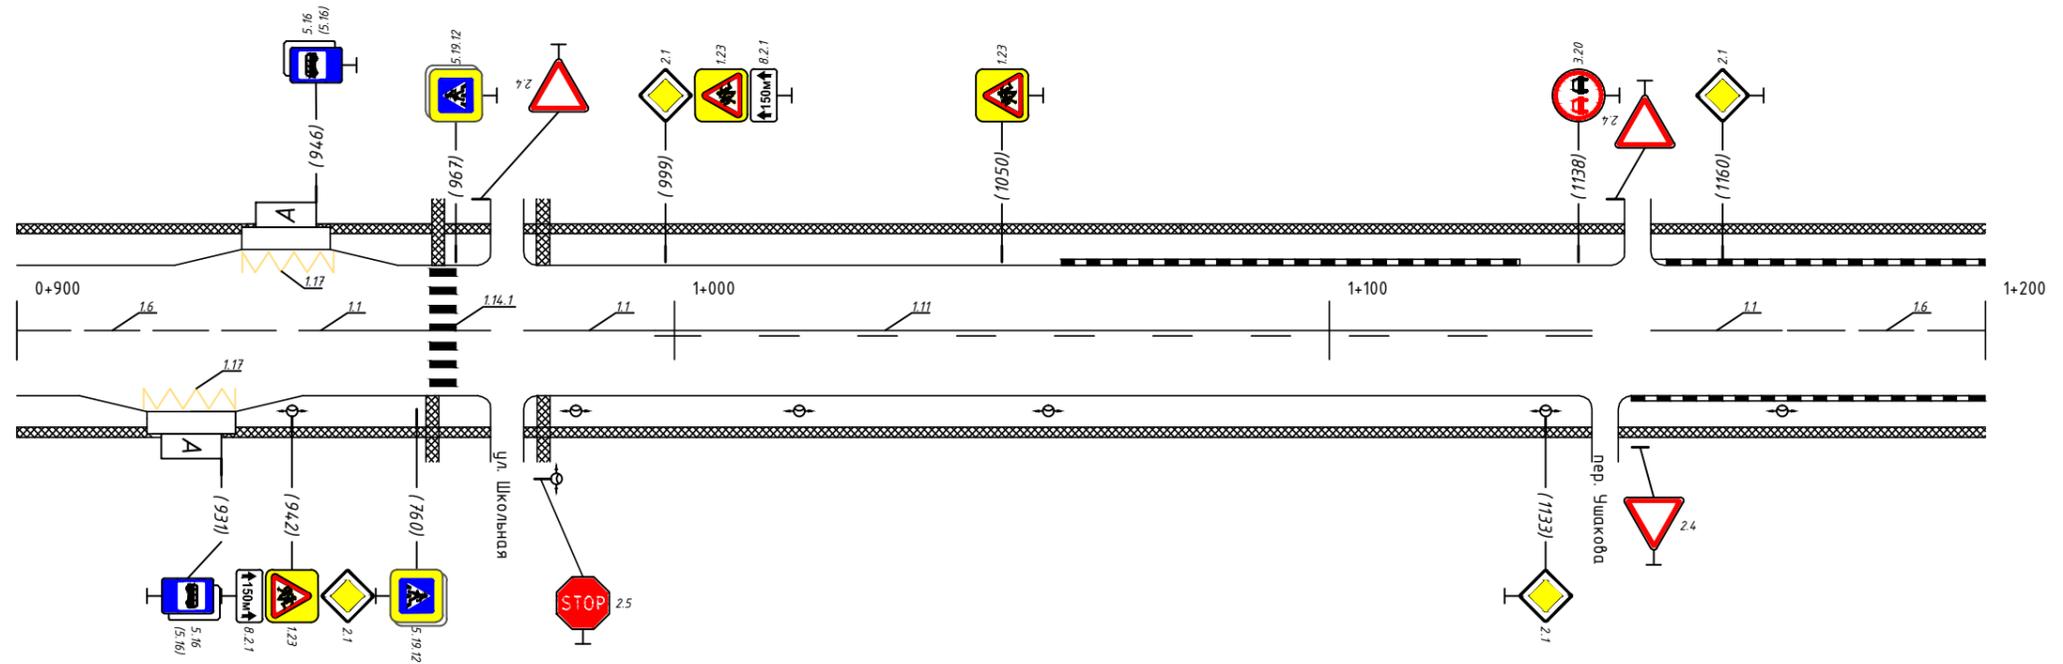

Горизонтальная дорожная разметка слева	Осевая линия	1.6 900-943	1.1 943-963	1.1 997-1140	1.1 1149-1169	1.6 1169-1200
	1-я от осевой	1.17 911-943				
	2-я от осевой					
	3-я от осевой					
Дорожные ограждения и направляющие устр-ва справа						
Тротуары справа			ширина 1,5 м; материал а/б 900-1200			

Тротуары слева		ширина 1,5 м матер. а/бетон 1200-1226	
Дорожные ограждения и направляющие устр-ва слева			недост. Д0(У2) 1230-1237
Дорожные ограждения и направляющие устр-ва по осевой			
Горизонтальная дорожная разметка слева	3-я от осевой		
	2-я от осевой		
	1-я от осевой		
Элементы дороги в плане			
Элементы дороги в продольном профиле			

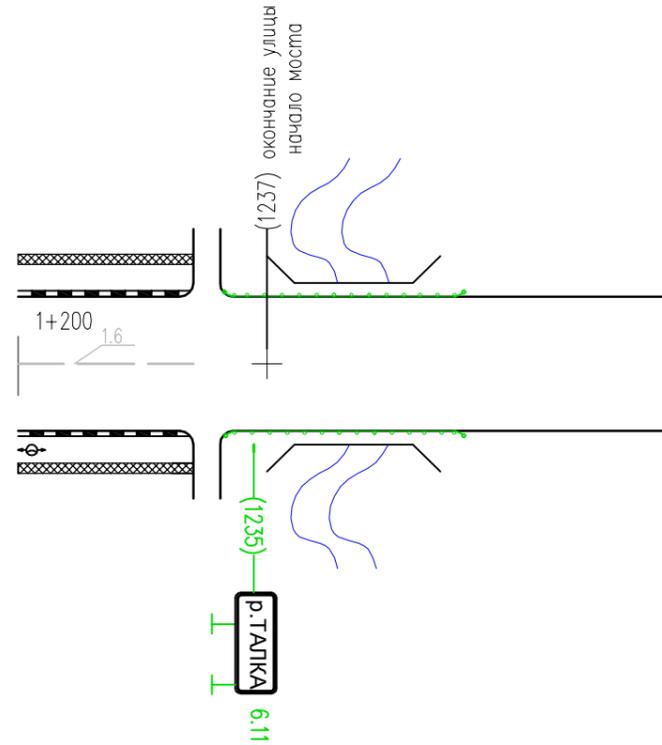

Горизонтальная дорожная разметка справа	Осевая линия	1.6 1169-1226	
	1-я от осевой		
	2-я от осевой		
Дорожные ограждения и направляющие устр-ва справа			недост. Д0(У2) 1230-1237
Тротуары справа		ширина 1,5 м матер. а/бетон 1200-1226	