



Тротуары слева	
Дорожные ограждения и направляющие устр-ва слева	ДО (У) 000-010
Дорожные ограждения и направляющие устр-ва по осевой	
Горизонтальная дорожная разметка слева	3-я от осевой
	2-я от осевой
	1-я от осевой
Элементы дороги в плане	
Элементы дороги в продольном профиле	

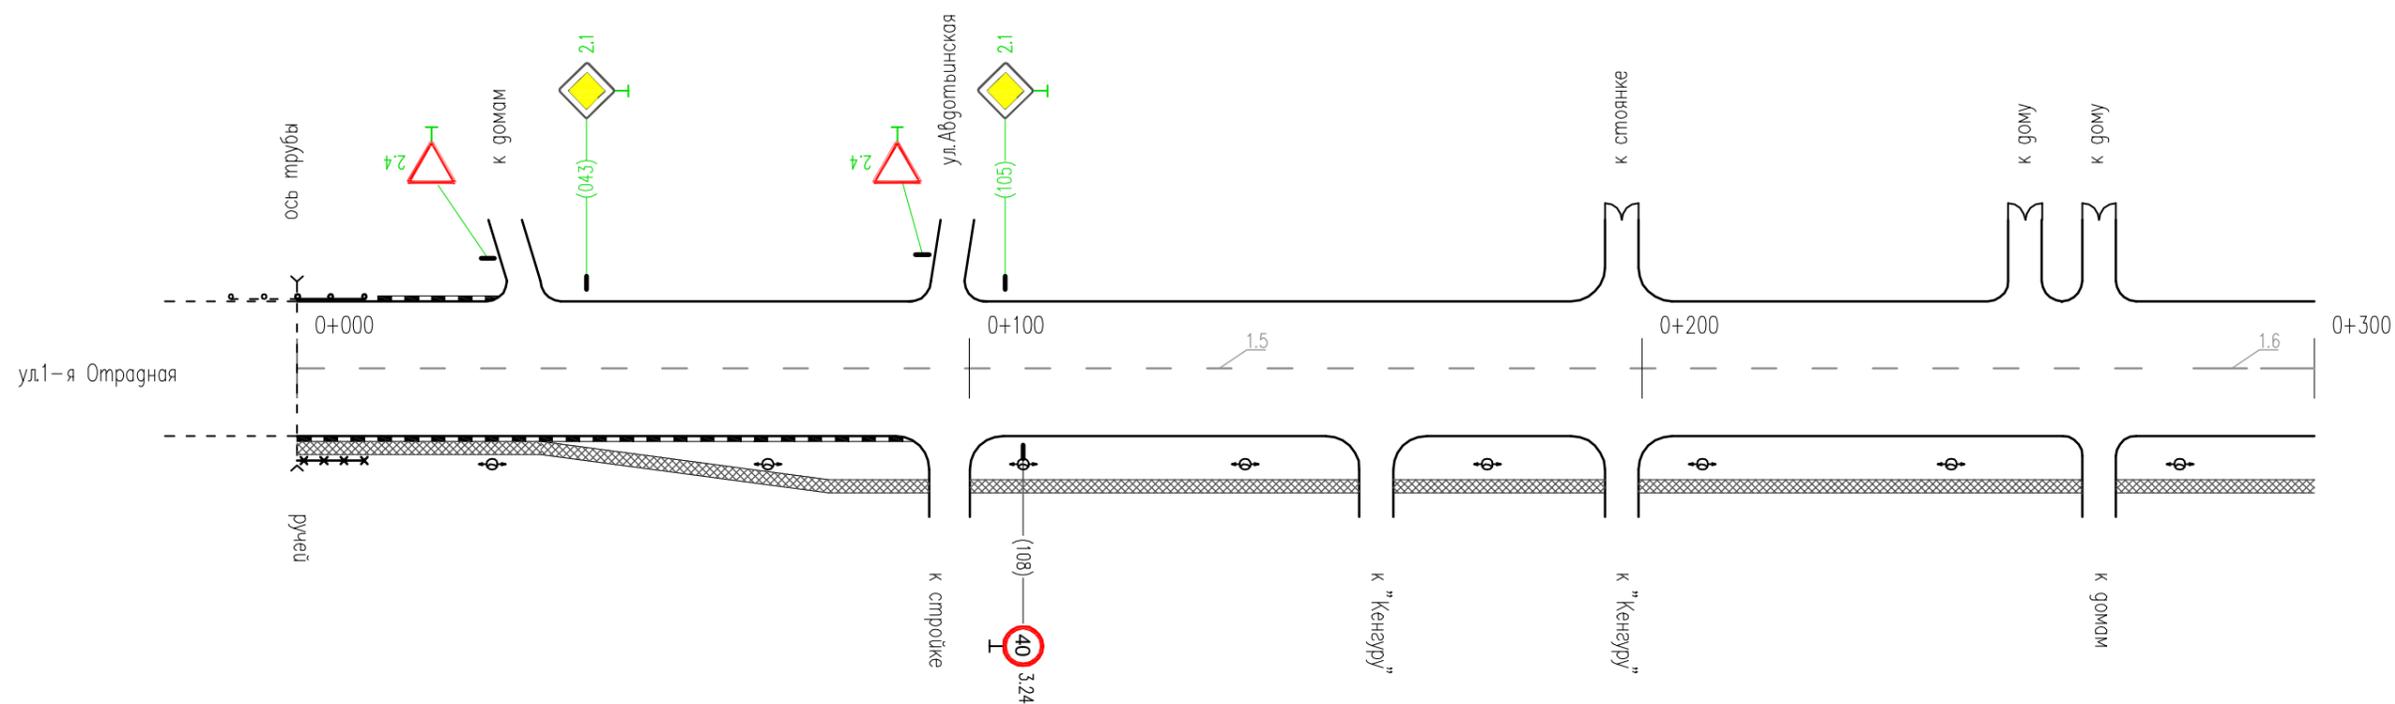

Горизонтальная дорожная разметка справа	Осевая линия	1,5 000-282	1,6 282-300
	1-я от осевой		
	2-я от осевой		
Дорожные ограждения и направляющие устр-ва справа	пеш. огр. 000-010		
Тротуары справа		ширина 2 м, материал а/б 000-300	


Тротуары слева		
Дорожные ограждения и направляющие устр-ва слева		
Дорожные ограждения и направляющие устр-ва по осевой		
Горизонтальная дорожная разметка слева	3-я от осевой	
	2-я от осевой	
	1-я от осевой	1.17 328-344
Элементы дороги в плане		L=300
Элементы дороги в продольном профиле		

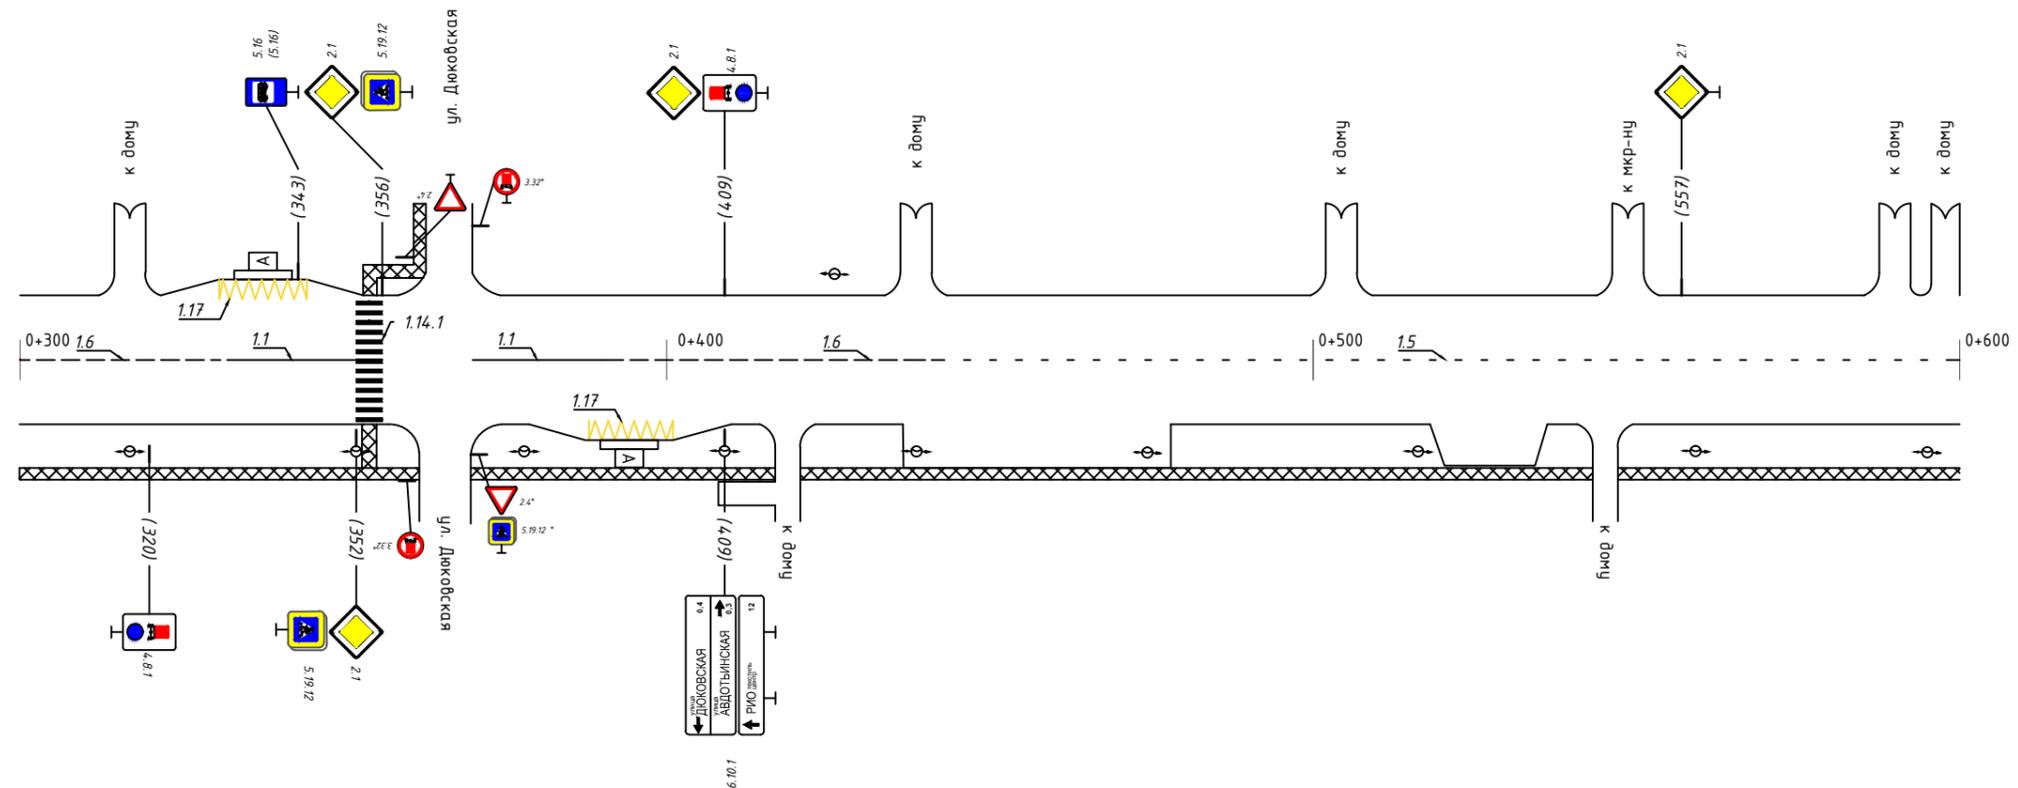

* - знаки учтены в ПОДД на ул. Дюковской


Горизонтальная дорожная разметка слева	Осевая линия	1.6 300-332	1.1 332-352	1.1 370-390	1.6 390-440	1.6 440-600
	1-я от осевой			1.17 381-397		
	2-я от осевой					
Дорожные ограждения и направляющие устр-ва справа						
Тротуары справа		ширина 2 м; материал а/б 300-600				

Тротуары слева	недост. ширина 1,5м, материал а/б 600-900	
Дорожные ограждения и направляющие устр-ва слева		
Дорожные ограждения и направляющие устр-ва по осевой		
Горизонтальная разметка слева	3-я от осевой	
	2-я от осевой	
	1-я от осевой	1.17 1764-1780
Элементы дороги в плане		
Элементы дороги в продольном профиле		

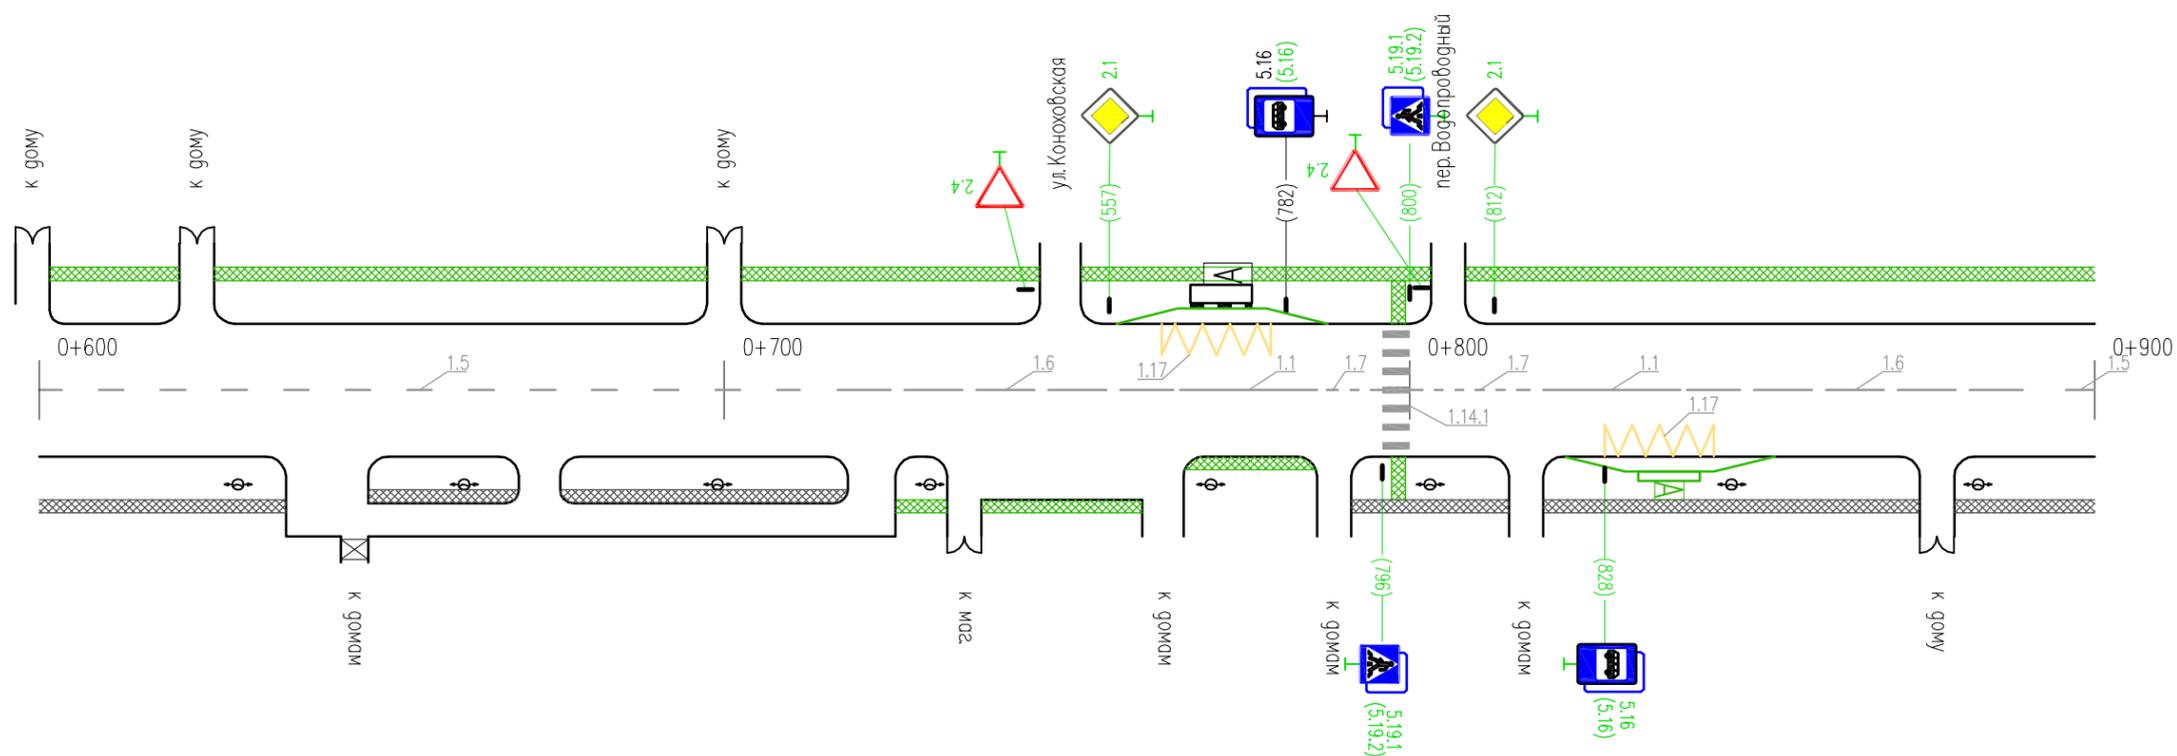


Горизонтальная дорожная разметка справа	Осевая линия	1.5 600-717	1.6 717-767	1.1 767-787	1.7 787-796	1.7 796-800	1.7 800-820	1.1 820-840	1.6 840-890	1.5 890-900	
	1-я от осевой									1.17 828-844	
	2-я от осевой										
Дорожные ограждения и направляющие устр-ва справа											
Тротуары справа	ширина 2 м, материал а/б 600-900										

Тротуары слева	
Дорожные ограждения и направляющие устр-ва слева	
Дорожные ограждения и направляющие устр-ва по осевой	
Горизонтальная дорожная разметка слева	3-я от осевой
	2-я от осевой
	1-я от осевой
Элементы дороги в плане	
Элементы дороги в продольном профиле	

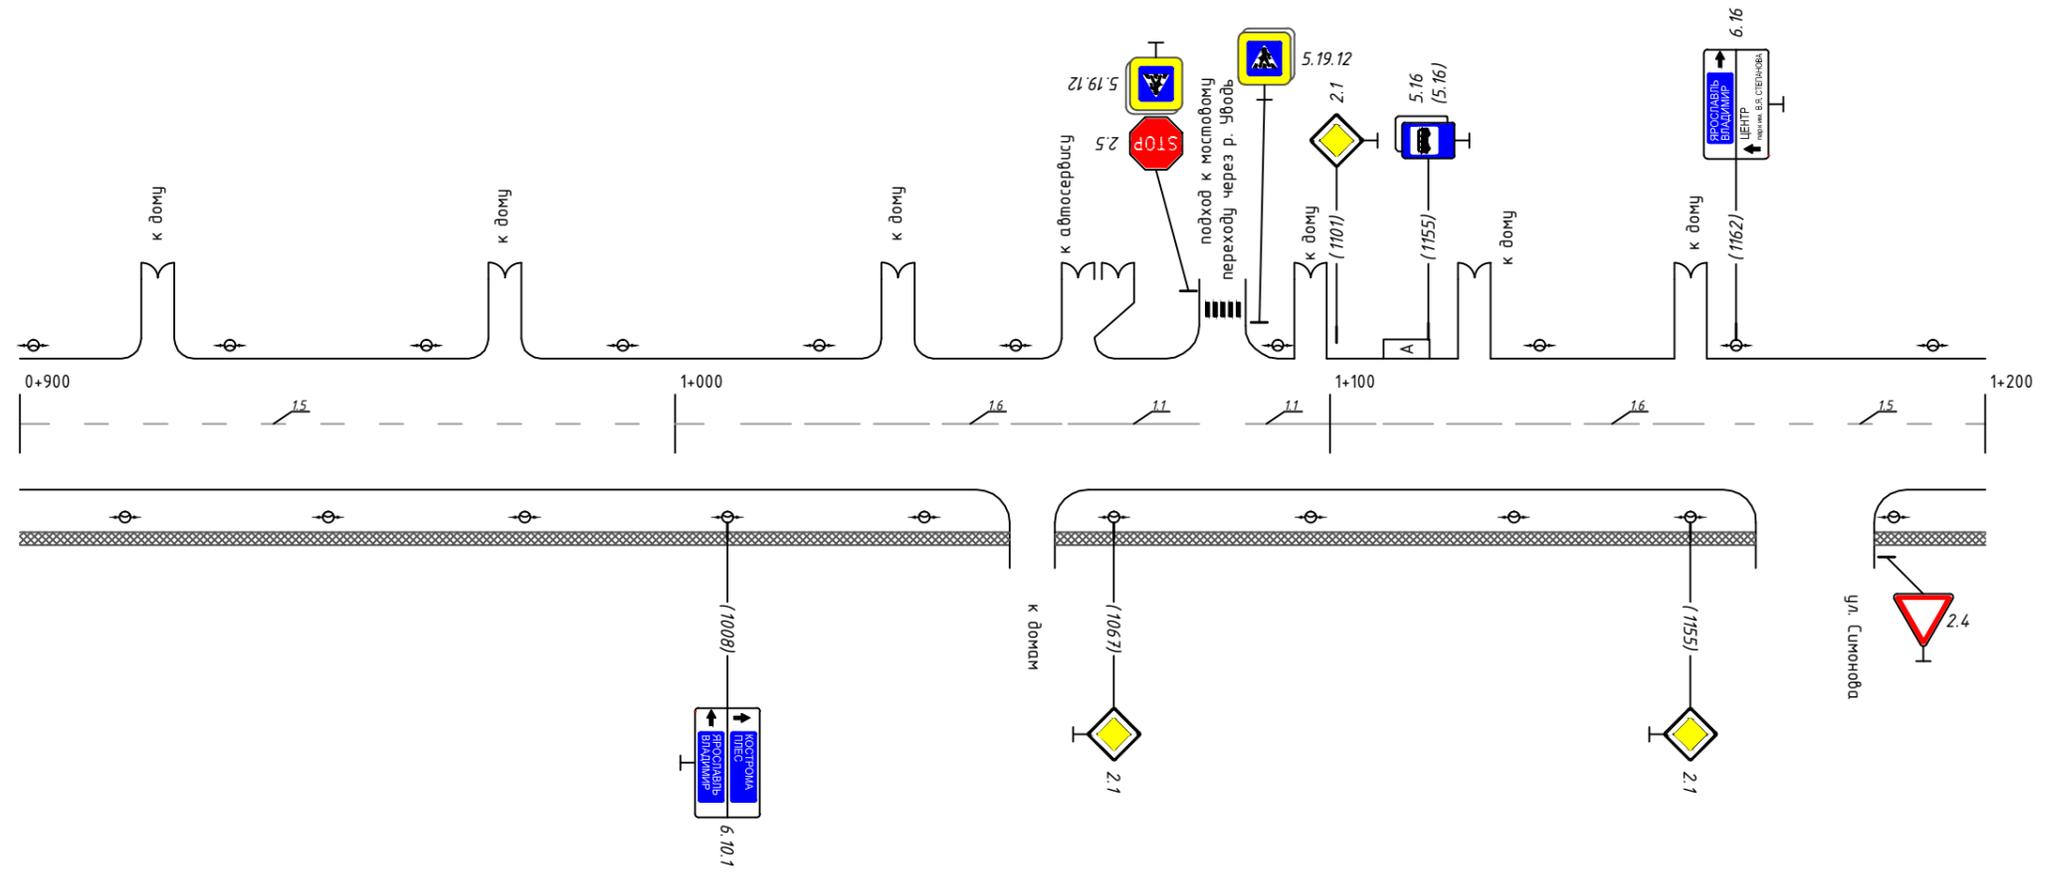

Горизонтальная дорожная разметка слева	Осевая линия	1.5 900-1010	1.6 1010-1060	1.1 1060-1080	1.1 1087-1107	1.6 1107-1157	1.5 1157-1200
	1-я от осевой						
	2-я от осевой						
Дорожные ограждения и направляющие устр-ва справа							
Тротуары справа		ширина 2 м; материал а/б 900-1200					

Тротуары слева	ширина 2 м; материал а/б 1436-1500
Дорожные ограждения и направляющие устр-ва слева	
Дорожные ограждения и направляющие устр-ва по осевой	
Горизонтальная дорожная разметка слева	3-я от осевой
	2-я от осевой
	1-я от осевой
Элементы дороги в плане	
Элементы дороги в продольном профиле	

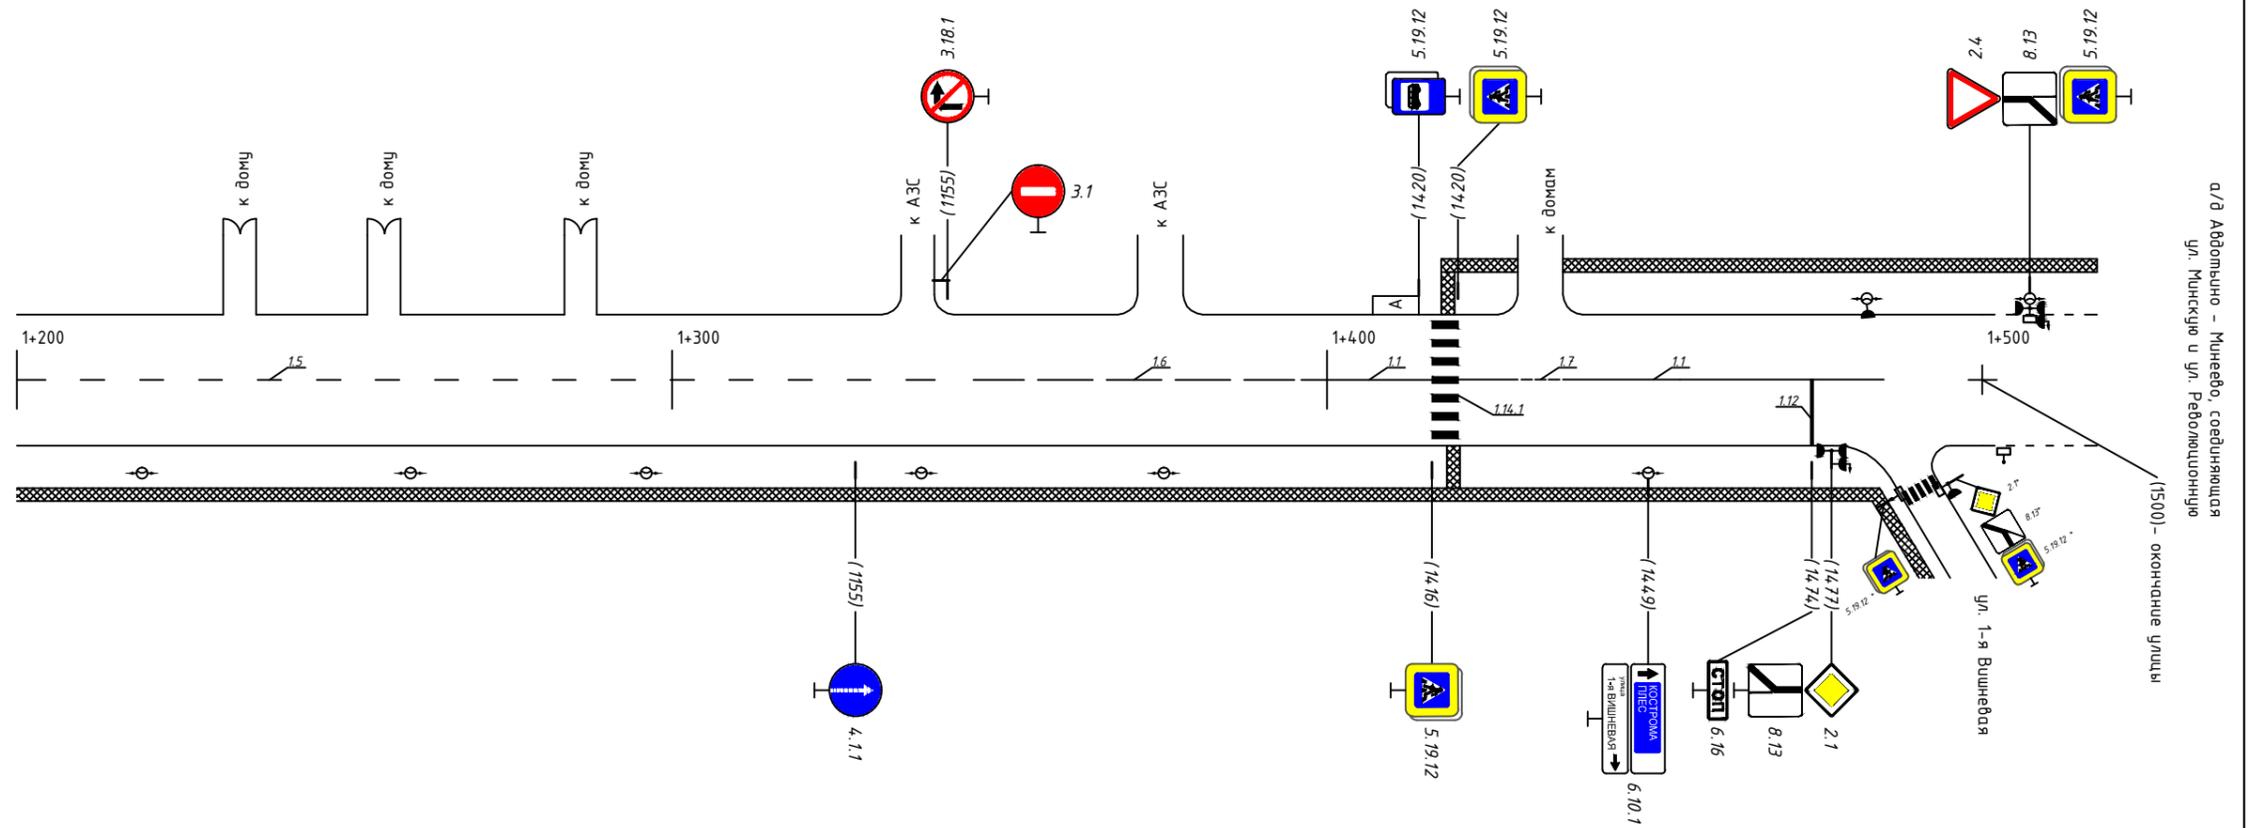

Горизонтальная дорожная разметка слева	Осевая линия	1,5 1200-1346	1,6 1346-1396	1,1 1396-1416	1,1 1416-1440	1,7 1420-1429	1,7 1429-1436	1,1 1436-1485
	1-я от осевой							
	2-я от осевой							
Дорожные ограждения и направляющие устр-ва справа								
Тротуары справа		ширина 2 м; материал а/б 900-1200						

* - знаки учтены в ПОДД на ул. 1-я Вишневая

д/д Абдулчино - Минеро, соединяющая
ул. Мускулю и ул. Революционную
(1500) - окончание улицы