



Тротуары слева	шир. 1,5 м, матер. а/бетон 211-344	ширина 1,5 м, материал а/бетон 350-422	ширина 1,5 м, материал а/бетон 438-491	ширина 1,5 м, материал а/бетон 496-559	шир. 1,5 м, матер. а/б 563-669
Дорожные ограждения и направляющие устр-ва слева			пешех. огр. 438-491		
Дорожные ограждения и направляющие устр-ва по осевой					
Горизонтальная дорожная разметка слева	3-я от осевой				
	2-я от осевой				
	1-я от осевой	1.17	394-410		
Элементы дороги в плане					
Элементы дороги в продольном профиле					

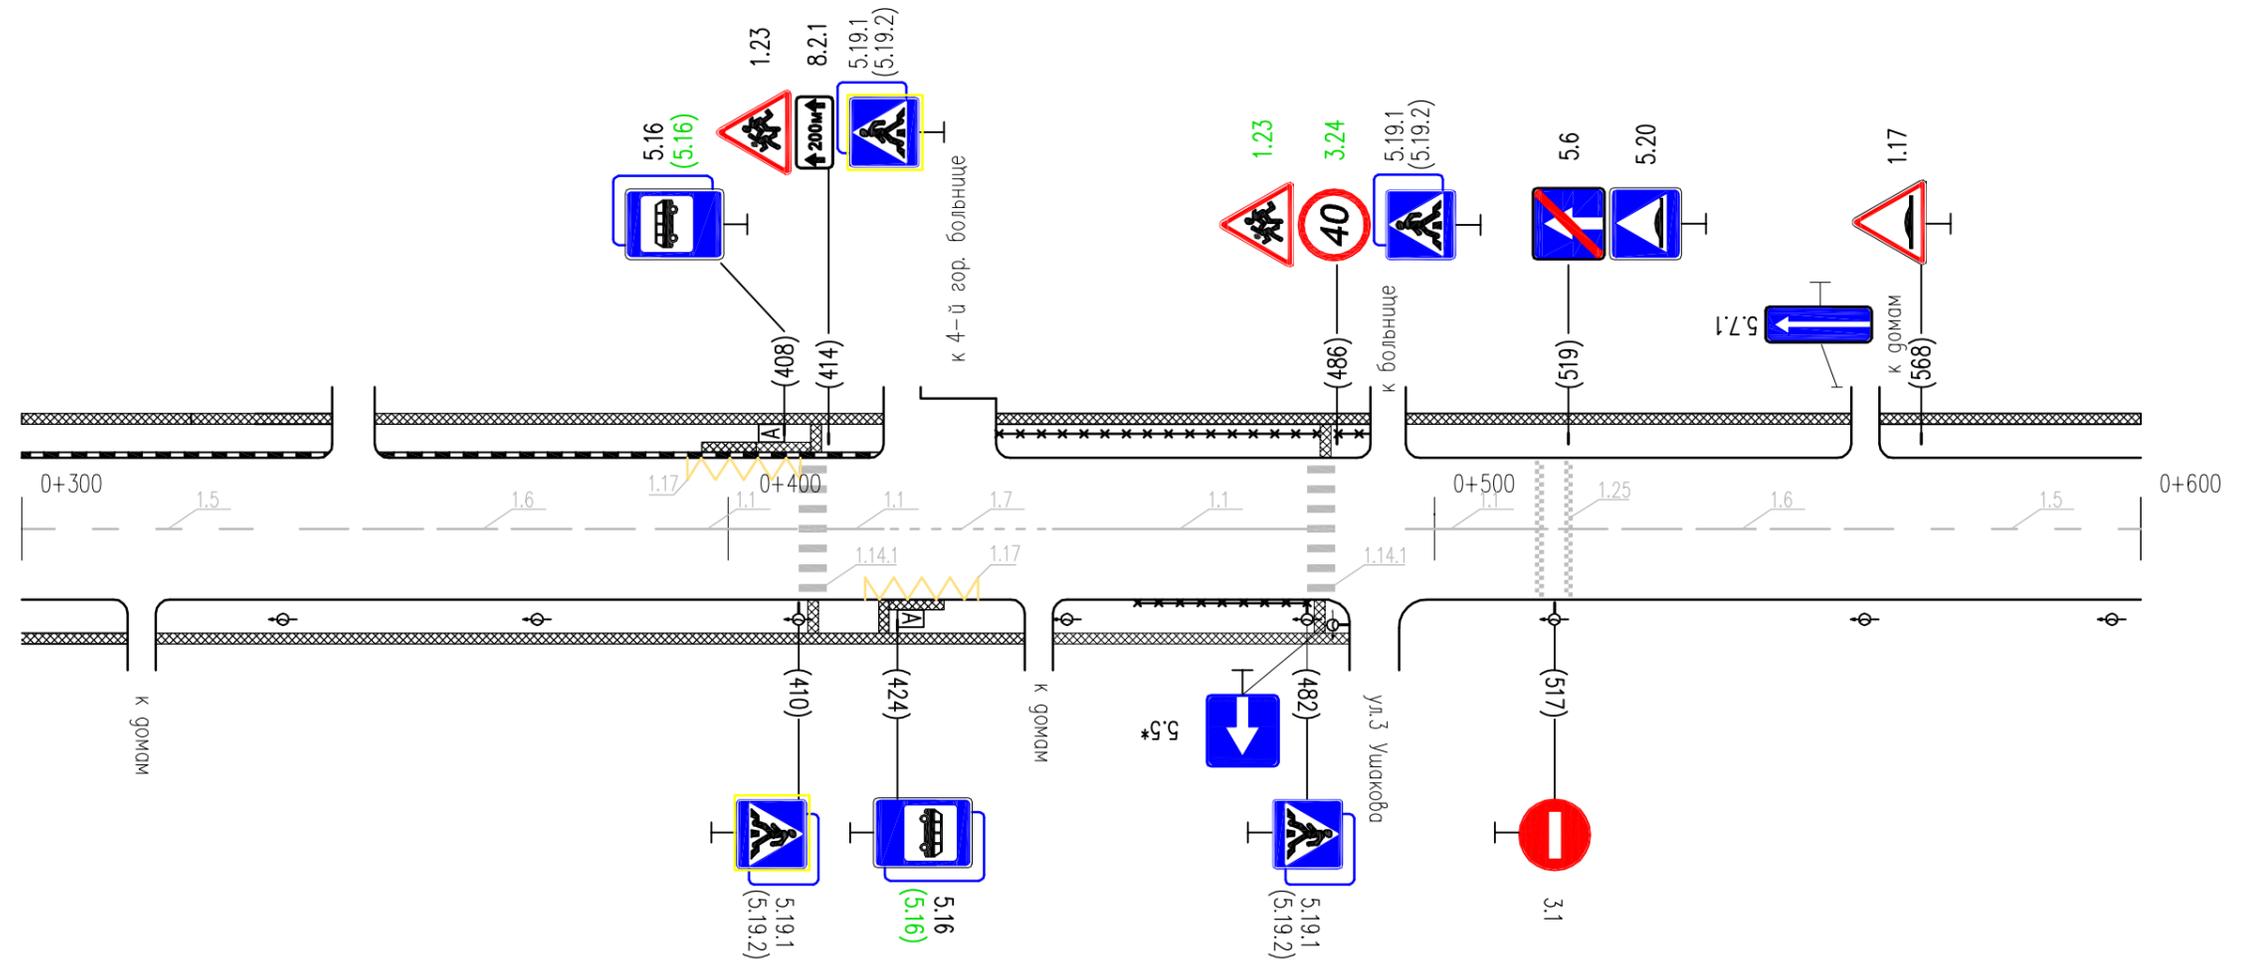

* Знаки учтены в ПОДД примыкающие улицы

Горизонтальная дорожная разметка справа	Осевая линия	1.5	300-340	1.6	340-390	1.1	390-410	1.1	410-422	1.1	422-446	1.1	446-482	1.1	496-516	1.6	515-565	1.5	565-600
	1-я от осевой																		
	2-я от осевой																		
Дорожные ограждения и направляющие устр-ва справа												пеш. огр. 442-487							
Тротуары справа	ширина 1,5 м, материал а/бетон 300-442									недост. ширина 1,5 м, материал а/бетон 442-487									

Тротуары слева	ширина 1,5 м, материал а/бетон 563-669	шир. 1,5м, матер. а/б 673-689	ширина 1,5 м, материал а/бетон 695-760	недост. шир. 1,5 м., матер. а/бет. 765-804
Дорожные ограждения и направляющие устр-ва слева				
Дорожные ограждения и направляющие устр-ва по осевой				
Горизонтальная дорожная разметка слева	3-я от осевой			
	2-я от осевой			
	1-я от осевой			
Элементы дороги в плане				
Элементы дороги в продольном профиле				

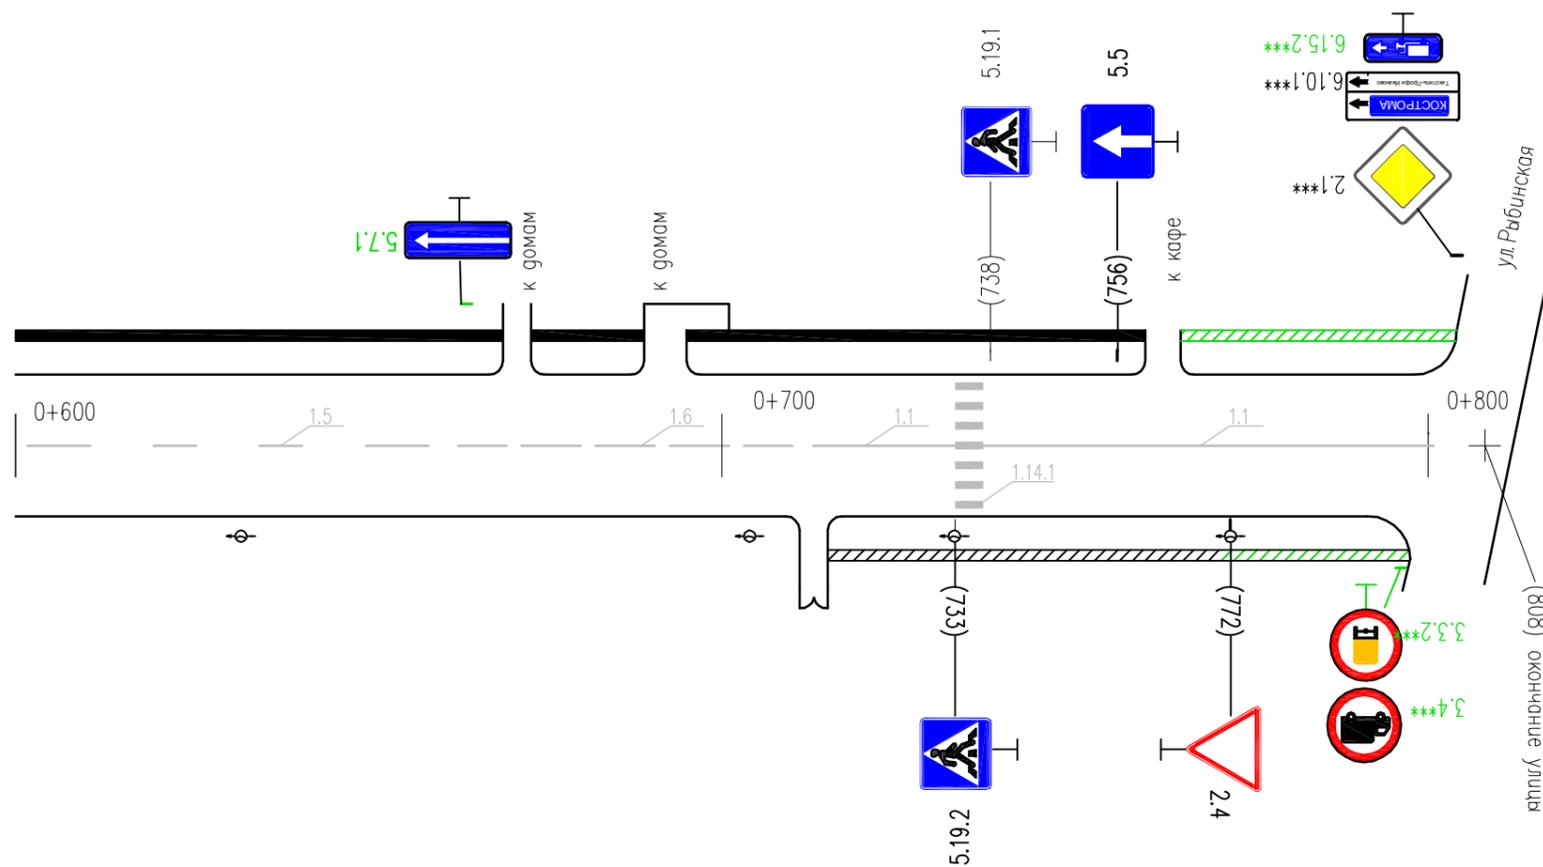

*** Знаки учтены в ПОДД на ул.Рыбинская

Горизонтальная дорожная разметка справа	Осевая линия	1,5 600-663	1,6 663-713	1,1 713-733	1,1 737-801
	1-я от осевой				
	2-я от осевой				
Дорожные ограждения и направляющие устр-ва справа					
Тротуары справа	недост. шир. 1,5 м, матер. а/бет. 715-797				