



Тротуары слева	ширина 2 м, материал а/б 000-300		
Дорожные ограждения и направляющие устр-ва слева	пешеходные ограждения 046-093		
Дорожные ограждения и направляющие устр-ва по осевой			
Горизонтальная дорожная разметка слева	3-я от осевой		
	2-я от осевой		
	1-я от осевой		
Элементы дороги в плане			
Элементы дороги в продольном профиле	i=0.005	100	i=0.005
		100	i=0.005
			100

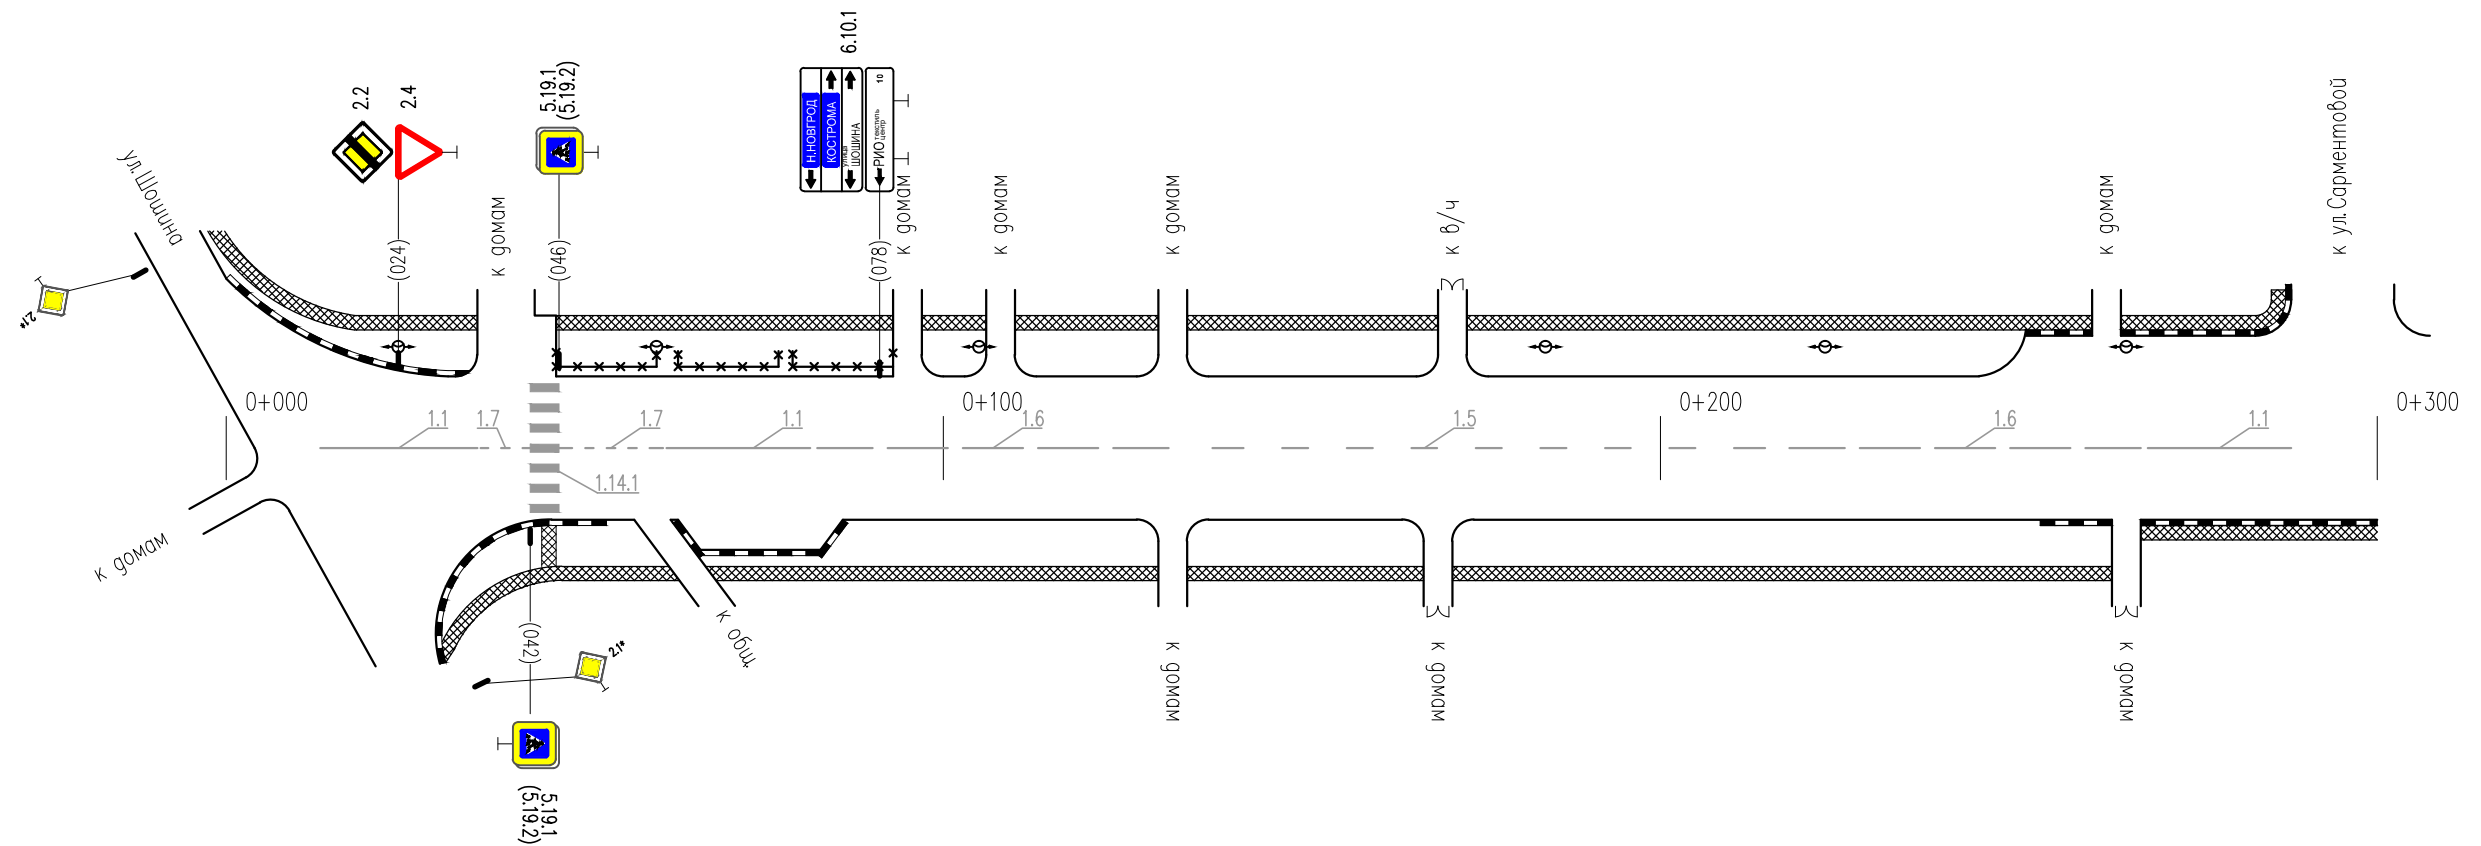

* - знаки даны справочно, учтены в ПОДД на примыкающие улицы

Горизонтальная дорожная разметка справа	Осевая линия	1.1 013-035	1.7 035-042	1.14.1 042-046	1.7 046-061	1.1 061-081	1.6 081-131	1.5 131-218	1.6 218-268	1.1 268-288	
	1-я от осевой										
	2-я от осевой										
Дорожные ограждения и направляющие устр-ва справа											
Тротуары справа	ширина 2 м, материал а/б 030-300										

Тротуары слева	ширина 2 м, материал а/б 300-564			
Дорожные ограждения и направляющие устр-ва слева	недост. ДО(У2) 342-360	недост. МО(У2) 360-391	недост. ДО(У2) 391-409	
Дорожные ограждения и направляющие устр-ва по осевой				
Горизонтальная дорожная разметка слева	3-я от осевой			
	2-я от осевой			
	1-я от осевой			
Элементы дороги в плане				
Элементы дороги в продольном профиле	i=0.015	100	i=0.035	100
				i=0.020

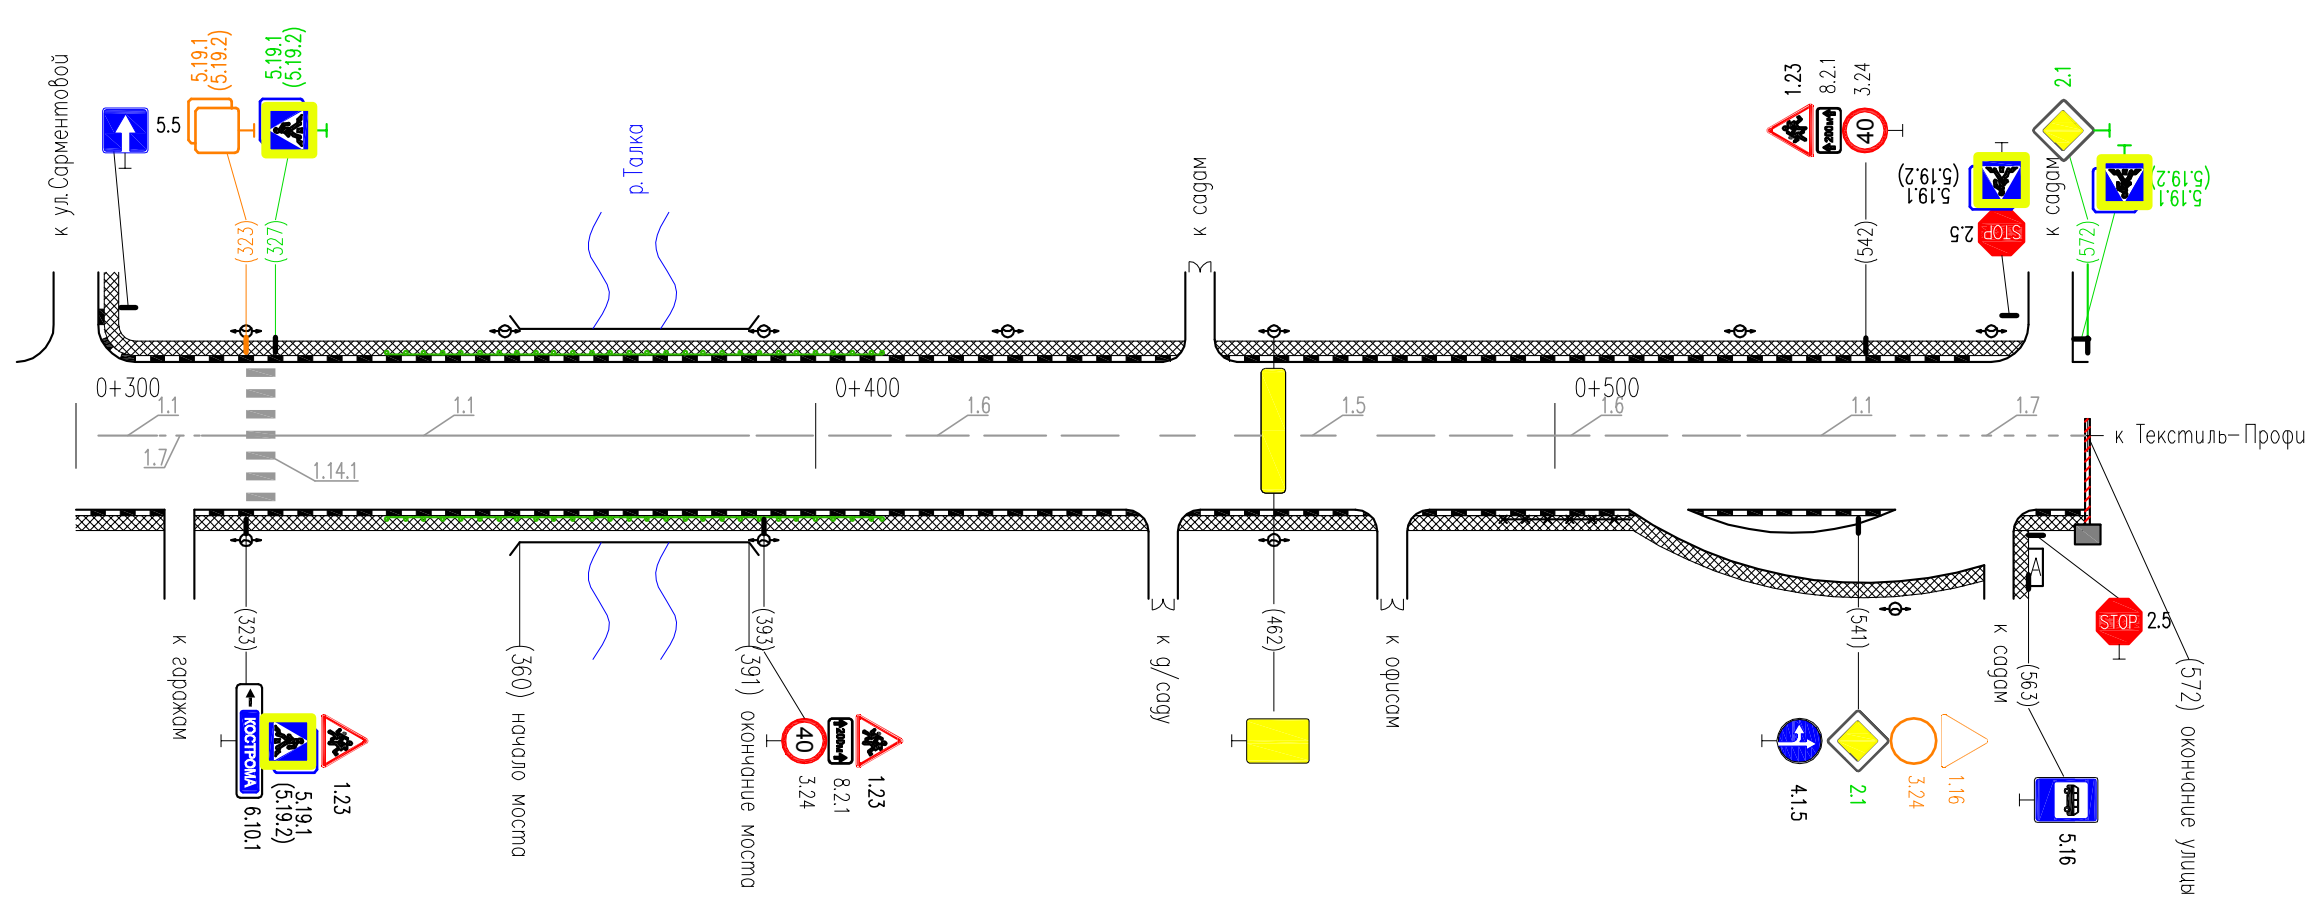

* - знаки даны справочно, учтены в ПОДД на примыкающие улицы

Горизонтальная дорожная разметка справа	Осевая линия	303-311 11	311-317 7.1	317-323 7.1	323-329 7.1	329-995 7.1	995-1001 7.1
	1-я от осевой	
2-я от осевой	
Дорожные ограждения и направляющие устр-ва справа	недост. ДО(У2) 342-360				недост. МО(У2) 360-391				недост. ДО(У2) 391-409				пешех. ограждения 493-510	
Тротуары справа	ширина 2 м, материал а/б 300-572	