



Тротуары слева	ширина 4 м; мат. а/б 300-333	ширина 3,0 м; мат. а/б 360-537	ширина 2 м; мат. а/б 546-600
Дорожные ограждения и направляющие устр-ва слева	пешеходные ограждения 020-082		
Дорожные ограждения и направляющие устр-ва по осевой			
Горизонтальная дорожная разметка слева	2-я от осевой		
	1-я от осевой		
Элементы дороги в плане			
Элементы дороги в продольном профиле			

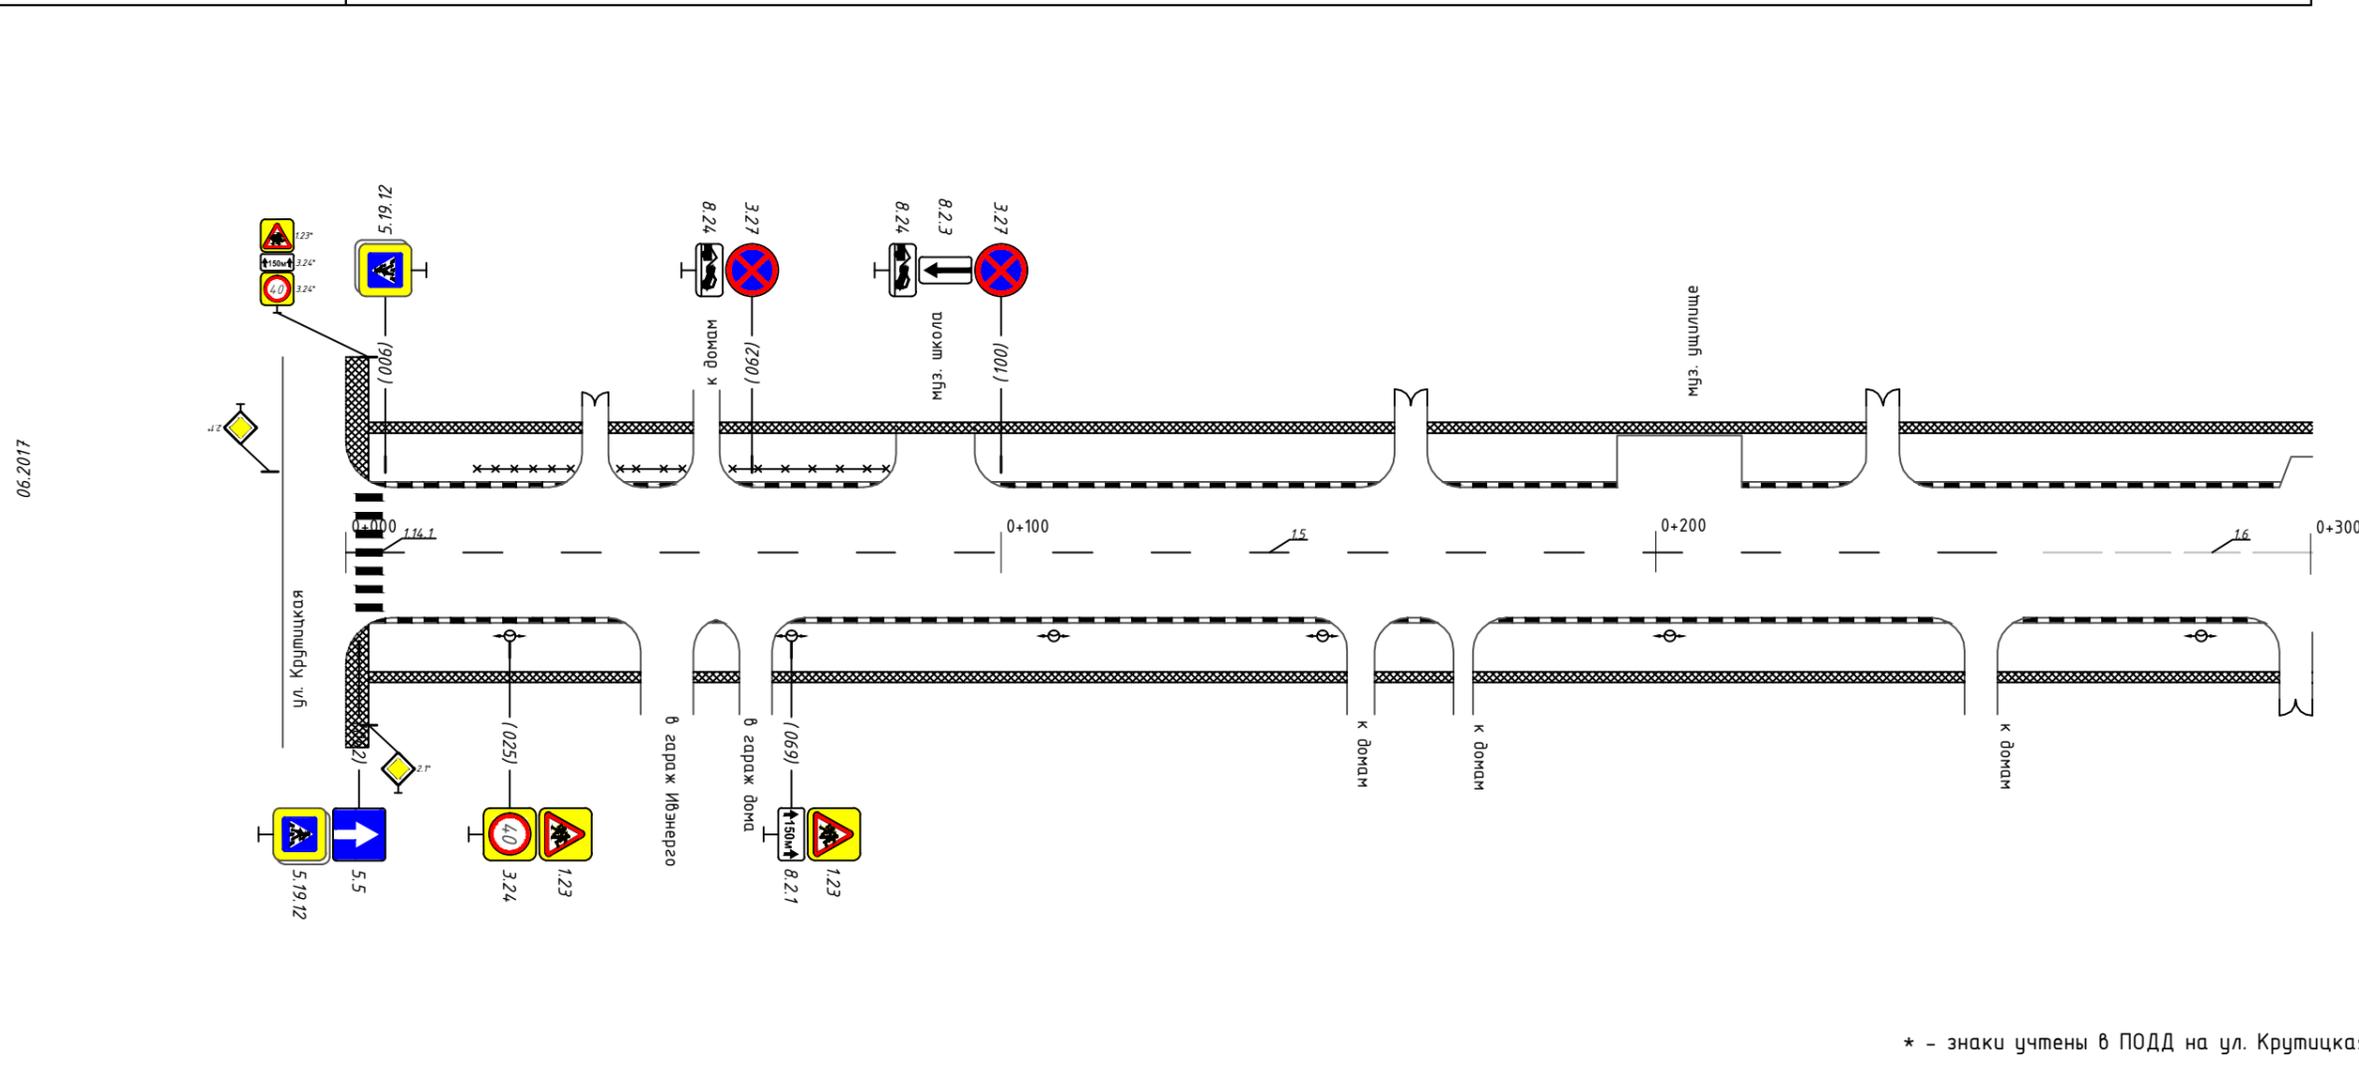

Горизонтальная дорожная разметка справа	Осевая линия	1,5 005-259	1,6 259-300
	1-я от осевой		
	2-я от осевой		
Дорожные ограждения и направляющие устр-ва справа			
Тротуары справа	ширина 2,0 м; мат. а/б 000-300		

Тротуары слева	ширина 4 м; мат. а/б 300-333	ширина 3,0 м; мат. а/б 360-537	ширина 2 м; мат. а/б 546-600
Дорожные ограждения и направляющие устр-ва слева	по 318-328		пешеходные ограждения 497-535
Дорожные ограждения и направляющие устр-ва по осевой			
Горизонтальная дорожная разметка слева	2-я от осевой		
	1-я от осевой		
Элементы дороги в плане			
Элементы дороги в продольном профиле			

10.2016

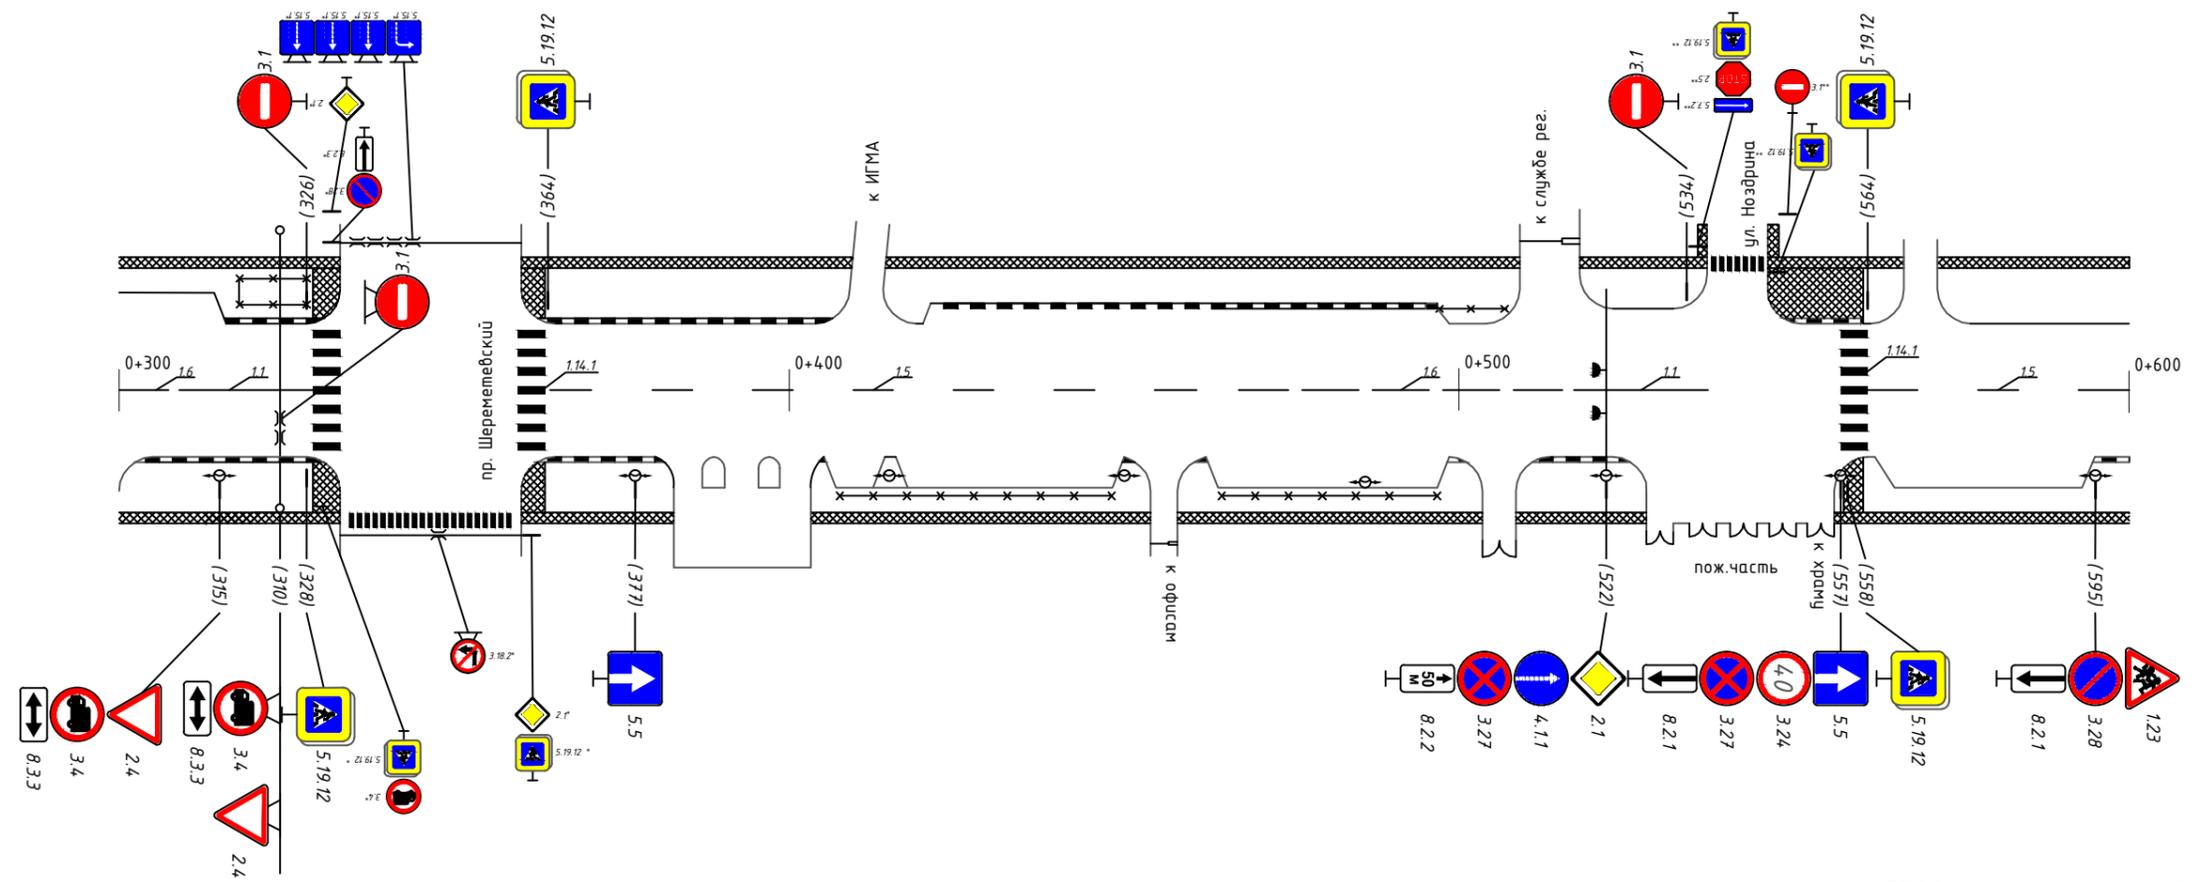


* - знаки учтены в ПОДД на пр. Шереметевский
** - знаки учтены в ПОДД на ул. Ноздрина

Горизонтальная дорожная разметка слева	Осевая линия	1.6 300-309	1.1 309-329	1.5 364-467	1.6 467-517	1.1 517-537	1.5 561-600
	1-я от осевой						
	2-я от осевой						
Дорожные ограждения и направляющие устр-ва справа			пешеходные ограждения 407-448	пешеходные ограждения 464-496			
Тротуары справа	ширина 4,0 м; мат. а/б 300-333			ширина 2,5 м; мат. а/б 360-600			

Тротуары слева	3 м, мат. а/б 600-620	ширина 2,0 м; мат. плитка 620-687	ширина 3,0 м; мат. а/б 687-900		
Дорожные ограждения и направляющие устр-ва слева			ДО(УЗ) 754-781	пеш. ограждения 804-826	ПО 839-847
Дорожные ограждения и направляющие устр-ва по осевой					
Горизонтальная дорожная разметка слева	2-я от осевой				
	1-я от осевой				
Элементы дороги в плане					
Элементы дороги в продольном профиле					

10.2016

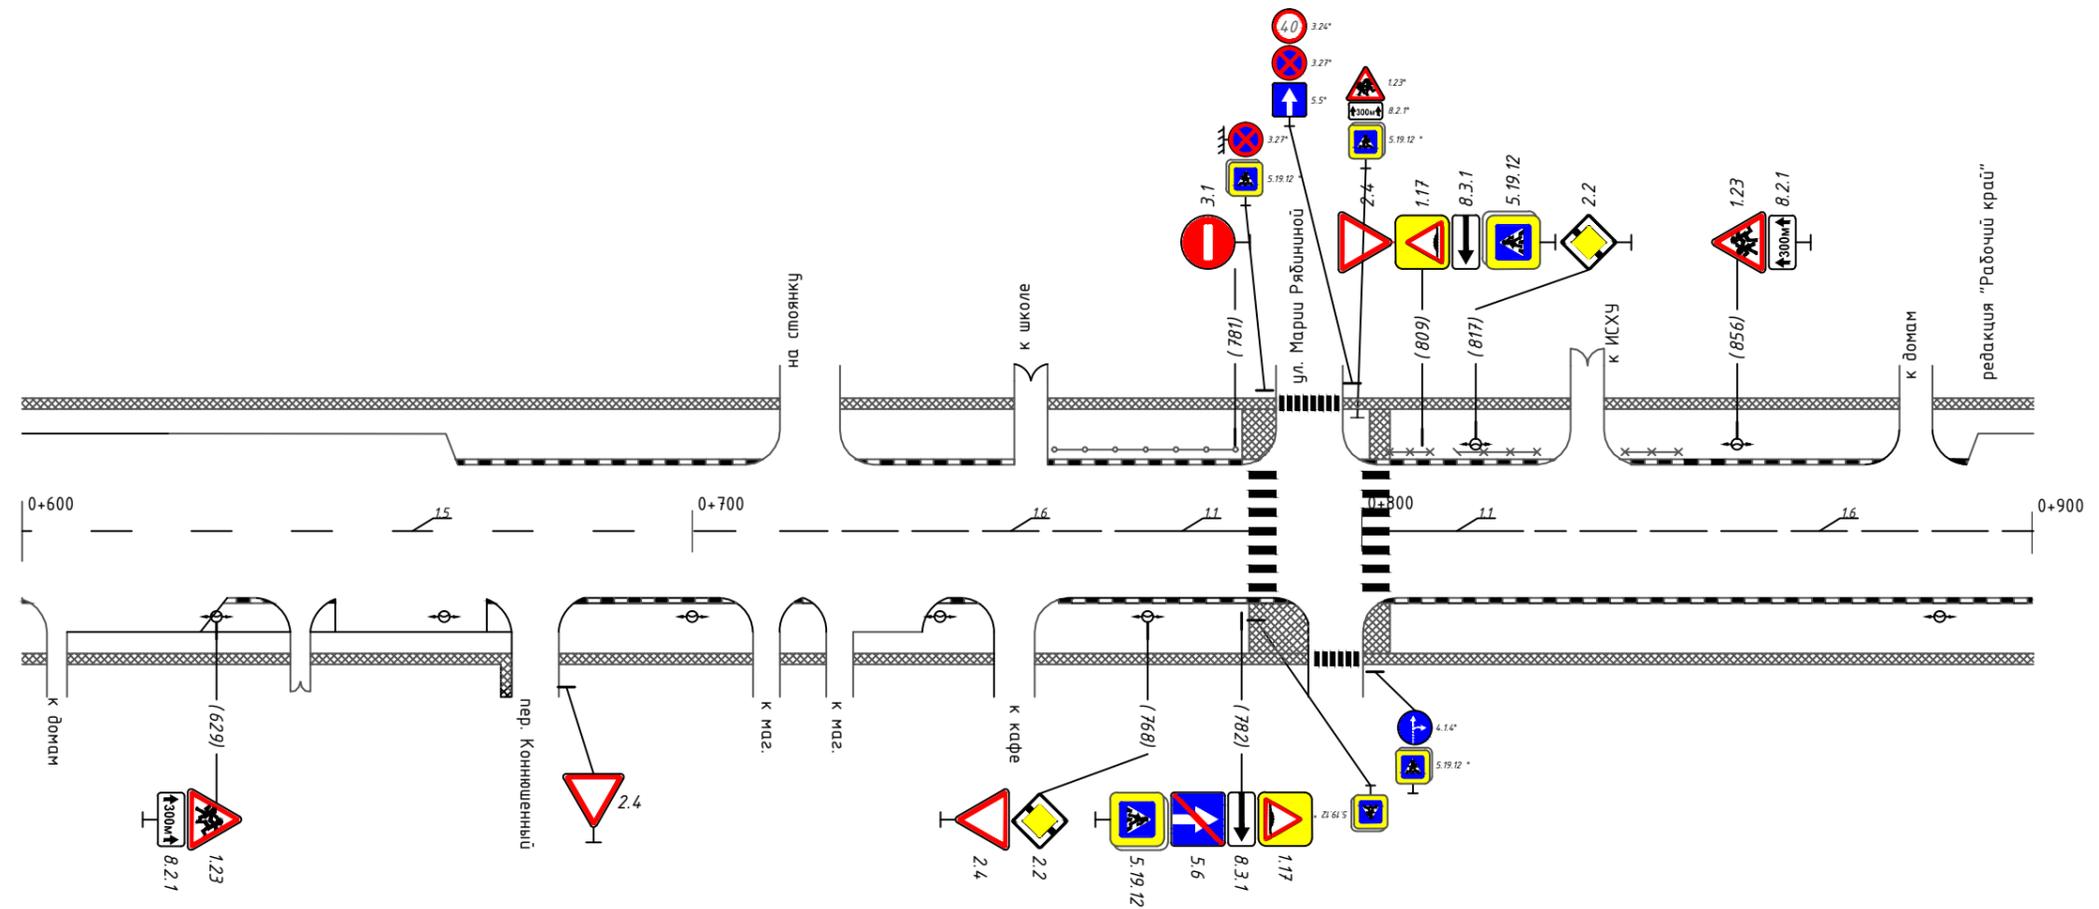


* - знаки учтены в ПОДД на ул. М.Рябиной

Горизонтальная дорожная разметка слева	Осевая линия	15 600-709	16 709-759	1.1 759-779	1.1 799-819	16 819-900
	1-я от осевой					
	2-я от осевой					
Дорожные ограждения и направляющие устр-ва справа	пеш. огр. 616-633					
Тротуары справа	ширина 3,0 м; мат. а/б 600-900					

Тротуары слева	ширина 2,0 м; мат. а/б 900-1200
Дорожные ограждения и направляющие устр-ва слева	
Дорожные ограждения и направляющие устр-ва по осевой	
Горизонтальная дорожная разметка слева	2-я от осевой
	1-я от осевой
Элементы дороги в плане	
Элементы дороги в продольном профиле	


10.2.016

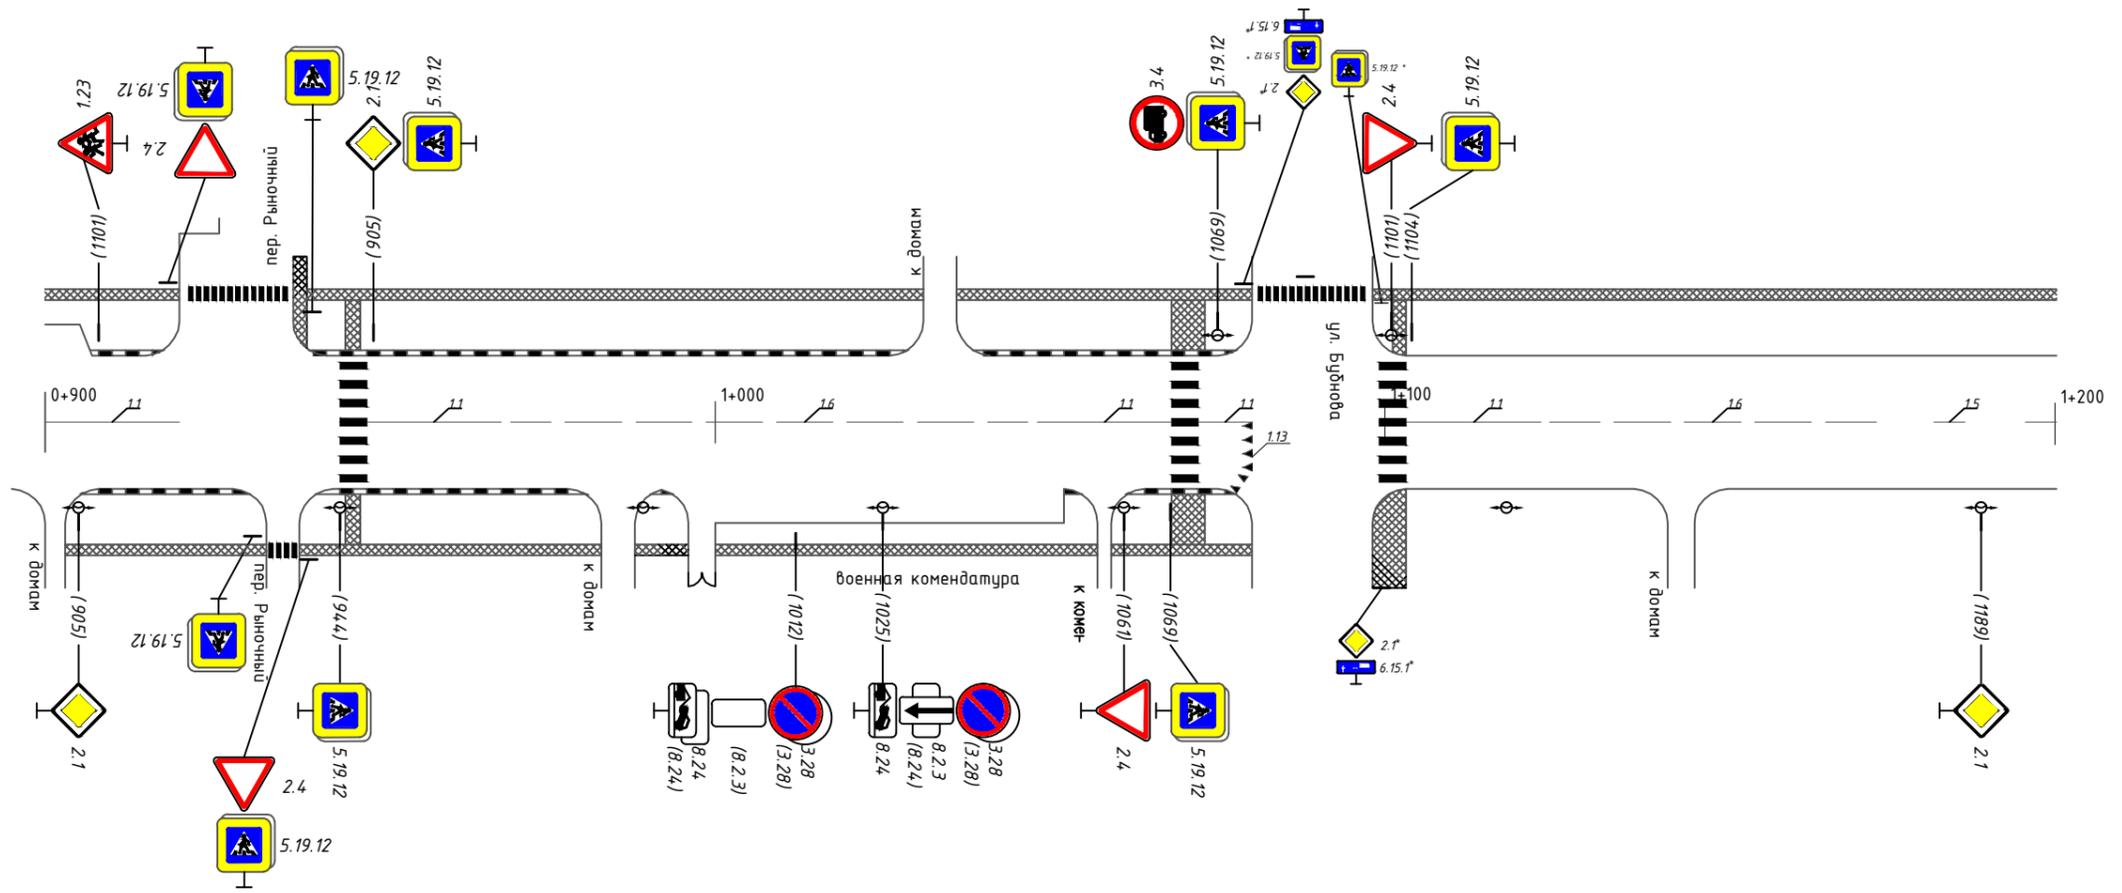

* - знаки учтены в ПОДД на ул. Бужноба

Горизонтальная дорожная разметка слева	Осевая линия	1.1 900-920	1.6 944-964	1.6 964-1044	1.1 1044-1064	1.1 1068-1080	1.1 1099-1119	1.6 1119-1169	1.5 1169-1200
	1-я от осевой								
	2-я от осевой								
Дорожные ограждения и направляющие устр-ва справа									
Тротуары справа		ширина 2,0 м; мат. а/б 900-1080							

Тротуары слева	ширина 2,0 м, материал: а/б 1200-1271	нед. ширина 2,0 м, материал: а/б 1271-1338	
Дорожные ограждения и направляющие устр-ва слева			
Дорожные ограждения и направляющие устр-ва по осевой			
Горизонтальная дорожная разметка слева	3-я от осевой		
	2-я от осевой		
	1-я от осевой		
Элементы дороги в плане			
Элементы дороги в продольном профиле			

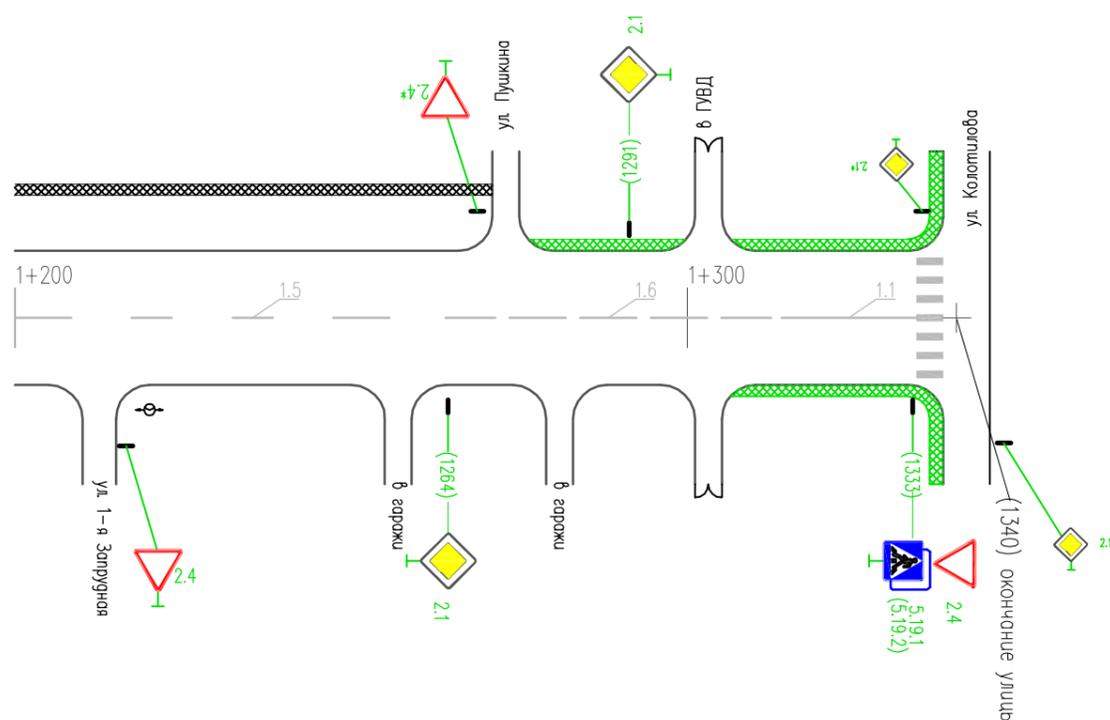

* - знаки учтены в ПОДД на ул.Пушкина
* - знаки учтены в ПОДД на ул.Колотилова

Горизонтальная дорожная разметка справа	Осевая линия	1.5 1200-1263	1.6 1263-1313	1.1 1313-1333	
	1-я от осевой				
	2-я от осевой				
Дорожные ограждения и направляющие устр-ва справа					
Тротуары справа	нед. ширина 2,0 м, материал: а/б 1305-1338				