



Тротуары слева	ширина 2,5 м; мат. а/б 122-300	
Дорожные ограждения и направляющие устр-ва слева		
Дорожные ограждения и направляющие устр-ва по осевой		
Горизонтальная дорожная разметка слева	2-я от осевой	
	1-я от осевой	
Элементы дороги в плане		
Элементы дороги в продольном профиле		

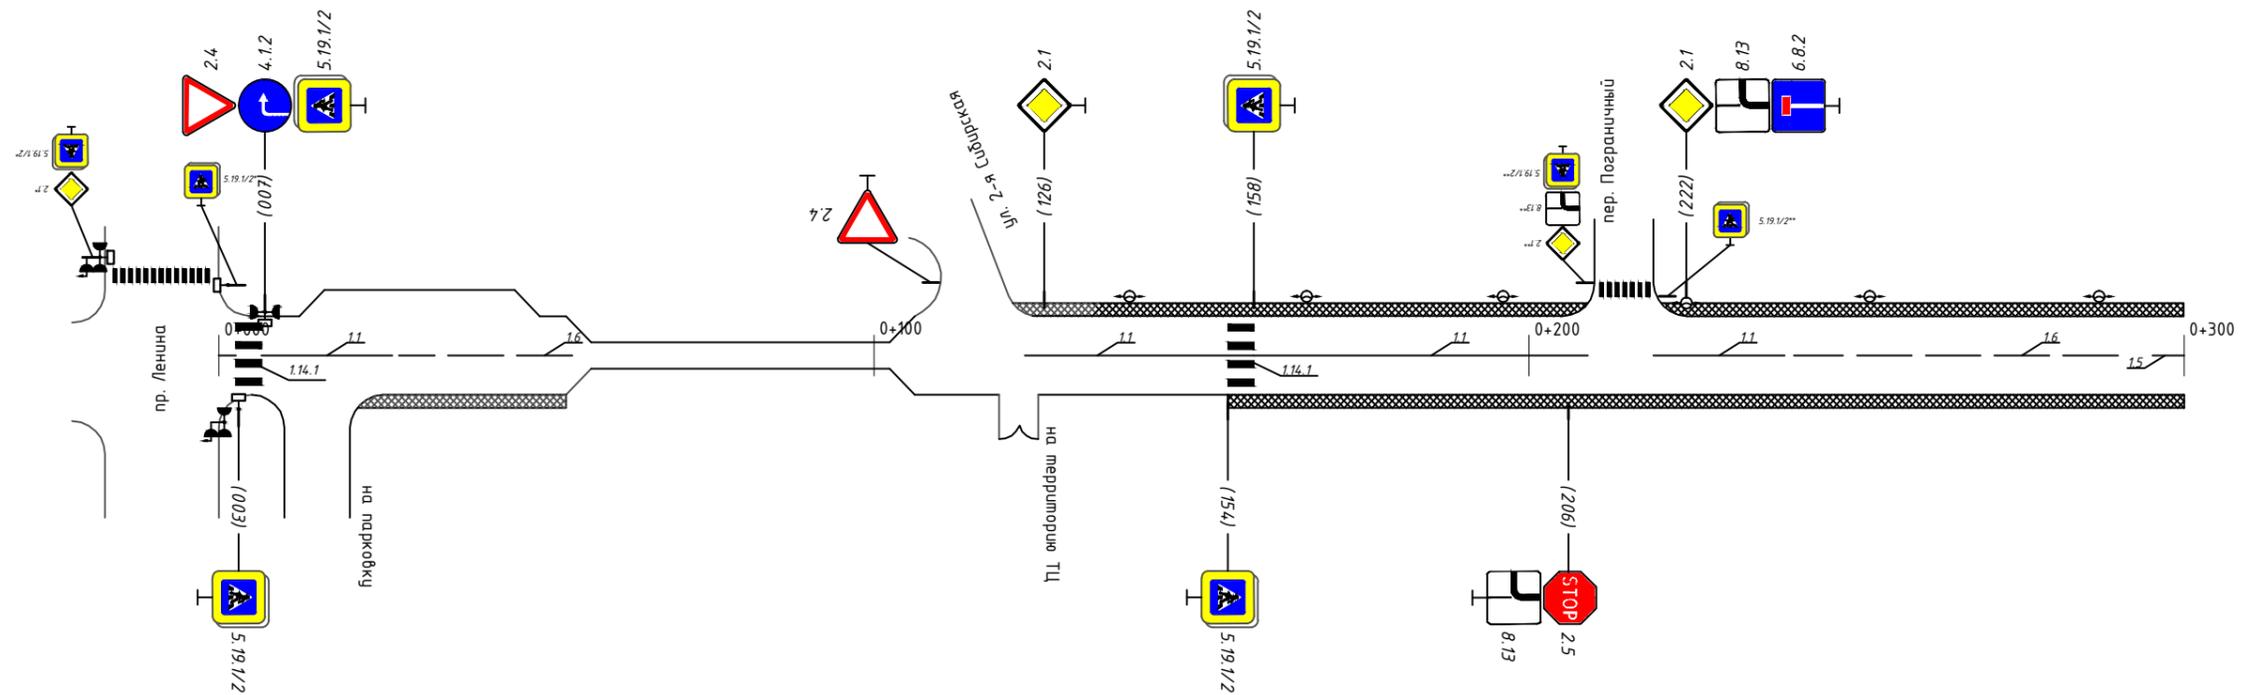

* - знаки учтены в ПОДД на пр. Ленина
** - знаки учтены в ПОДД на пер. Пограничный

Горизонтальная дорожная разметка справа	Осевая линия	1.1 007-027	1.6 027-056	1.1 123-154	1.1 158-209	1.1 219-239	1.6 239-289	1.5 289-300
	1-я от осевой							
	2-я от осевой							
Дорожные ограждения и направляющие устр-ва справа								
Тротуары справа	ширина 3 м; мат. а/б 021-053				ширина 2,5 м; мат. а/б 154-300			

Тротуары слева	ширина 2,5 м; мат. а/б 300-495
Дорожные ограждения и направляющие устр-ва слева	
Дорожные ограждения и направляющие устр-ва по осевой	
Горизонтальная дорожная разметка слева	2-я от осевой
	1-я от осевой
Элементы дороги в плане	
Элементы дороги в продольном профиле	

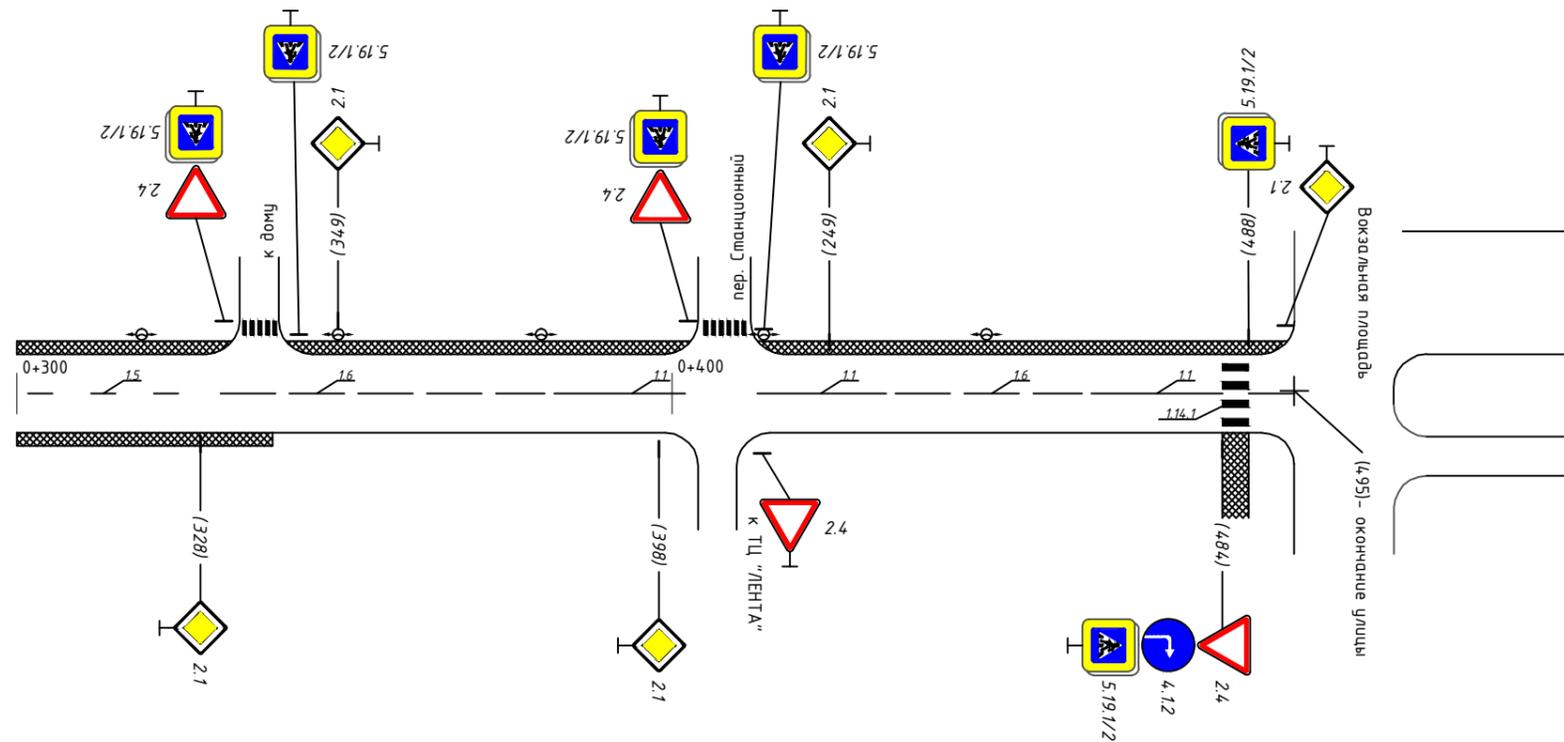

Горизонтальная дорожная разметка справа	Осевая линия	1.5 300-332	1.6 332-382	1.1 382-402	1.1 413-433	1.6 433-464	1.1 464-484	1.1 484-495
	1-я от осевой							
	2-я от осевой							
Дорожные ограждения и направляющие устр-ва справа								
Тротуары справа	ширина 2,5 м; мат. а/б 300-339							