

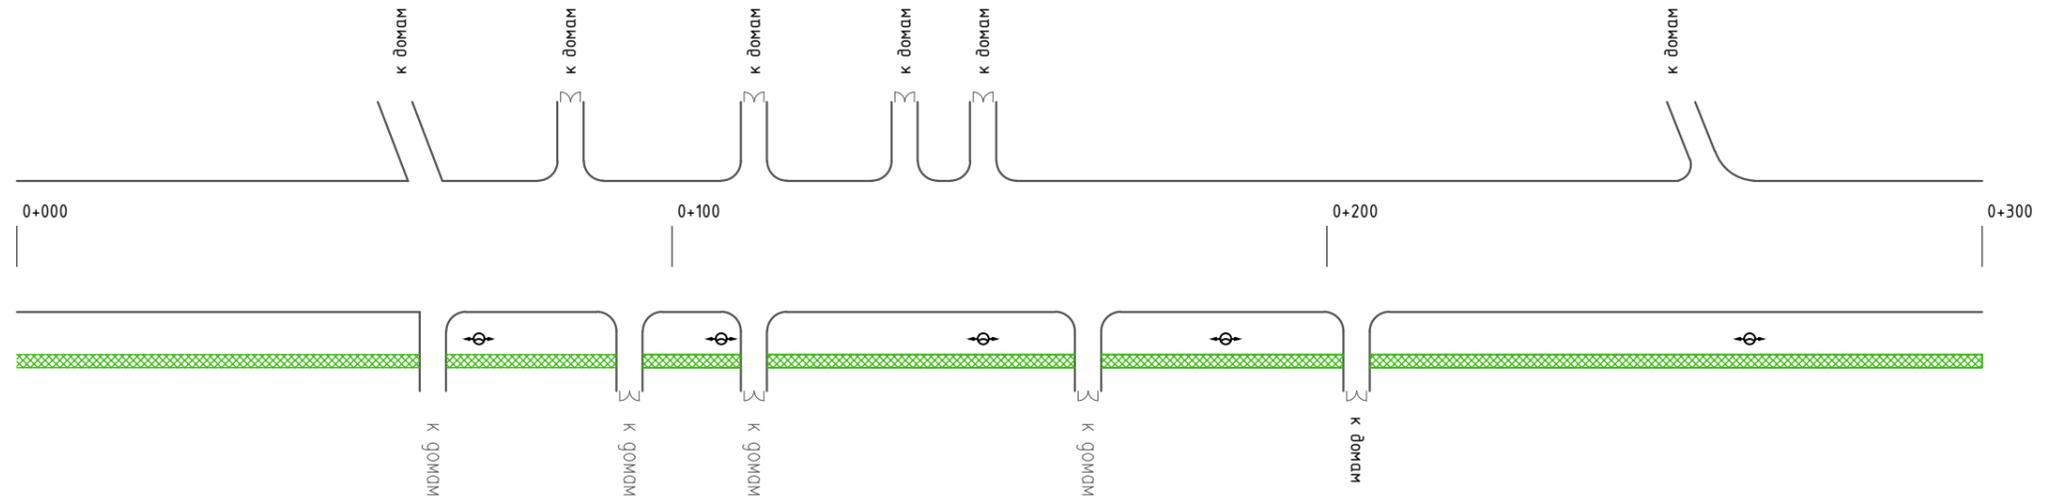


Тротуары слева	
Дорожные ограждения и направляющие устр-ва слева	
Дорожные ограждения и направляющие устр-ва по осевой	
Горизонтальная дорожная разметка слева	2-я от осевой
	1-я от осевой
Элементы дороги в плане	
Элементы дороги в продольном профиле	

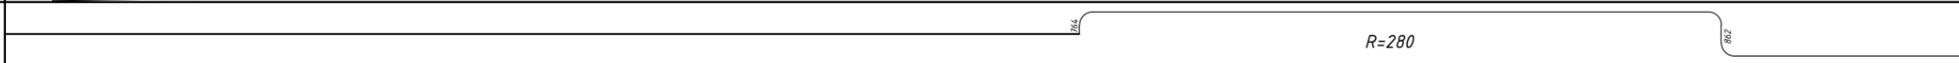


Горизонтальная дорожная разметка справа	Осевая линия
	1-я от осевой
	2-я от осевой
Дорожные ограждения и направляющие устр-ва справа	
Тротуары справа	ширина 1,5 м; мат. а/б 000-300

Тротуары слева		
Дорожные ограждения и направляющие устр-ва слева		
Дорожные ограждения и направляющие устр-ва по осевой		
Горизонтальная дорожная разметка слева	2-я от осевой	
	1-я от осевой	
Элементы дороги в плане		
Элементы дороги в продольном профиле		

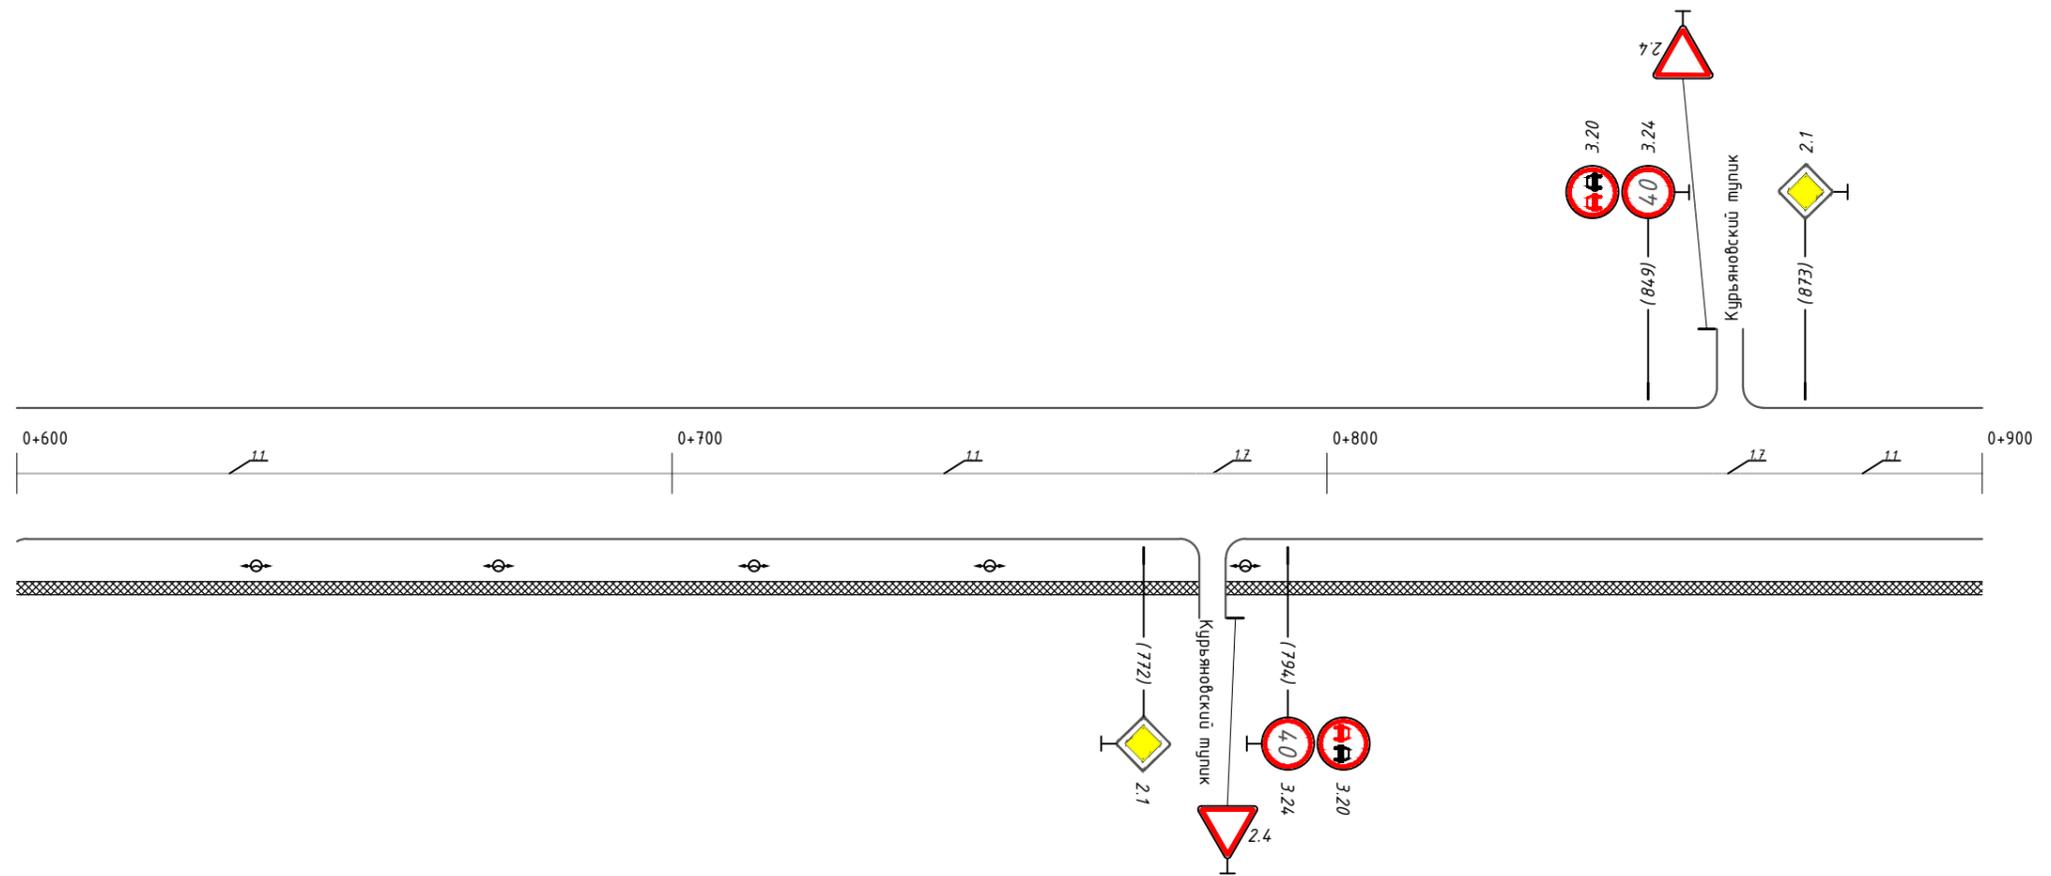

Горизонтальная дорожная разметка справа	Осевая линия	1.1 600-858	1.7 858-864	1.1 864-900
	1-я от осевой			
	2-я от осевой			
Дорожные ограждения и направляющие устр-ва справа				
Тротуары справа		ширина 1,5 м; мат. а/б 600-900		

Тротуары слева	ширина 1,5 м; мат. а/б 867-893	
Дорожные ограждения и направляющие устр-ва слева		
Дорожные ограждения и направляющие устр-ва по осевой		
Горизонтальная дорожная разметка слева	2-я от осевой	
	1-я от осевой	1.1 960-1023
Элементы дороги в плане	R=250	
Элементы дороги в продольном профиле		

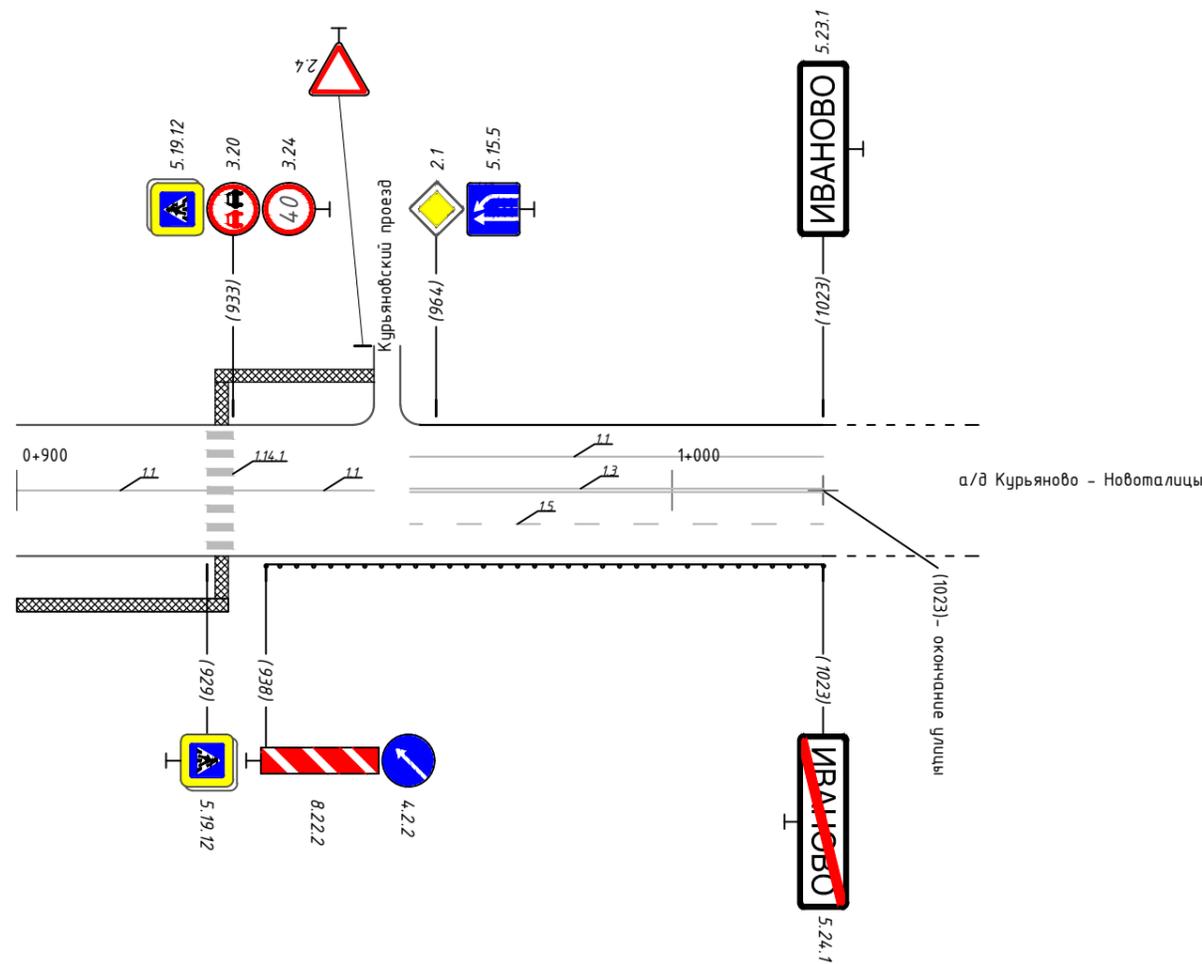

Горизонтальная дорожная разметка справа	Осевая линия	1.1 900-929	1.1 929-954	1.3 960-1023
	1-я от осевой			1.5 960-1023
	2-я от осевой			
Дорожные ограждения и направляющие устр-ва справа	ДО (У2) 838-1023			
Тротуары справа	ширина 1,5 м; мат. а/б 900-932			