


Наименование автодороги (административный район)	3720002 ул.Шубиных				
Элементы дороги в продольном профиле					
Элементы дороги в плане					
Тротуары слева	шир. 2,00м, мат. , 18 - 200				
Дорожные ограждения направляющие устройства слева	НД : ПО 4 - 18	НД : ПО 22 - 72	НД : ПО 92 - 142	НД : ПО 146 - 196	
Дорожные ограждения направляющие устройства по осевой	НД : ПО 2 - 18	НД : ПО 22 - 72	НД : ПО 92 - 142	НД : ПО 146 - 196	
Горизонтальная дорожная разметка слева	3-ая от осевой	1,1 26 - 46	1,6 46 - 106	1,4 114 - 142	1,4 146 - 200
	2-ая от осевой	1,1 26 - 46	1,6 46 - 106	1,5 106 - 142	1,1 146 - 154    1,1 158 - 178    1,6 178 - 200
	1-я от осевой		1,4 22 - 142		1,4 146 - 200

Разметка на участке:  
1.1 : 108 м  
1.4 : 430 м  
1.5 : 130 м  
1.6 : 192 м  
1.11 : 1 м  
1.14.1 : 36 м  
1.18 : 6 шт  
1.24.1 : 4 шт  
1.25 : 36 шт

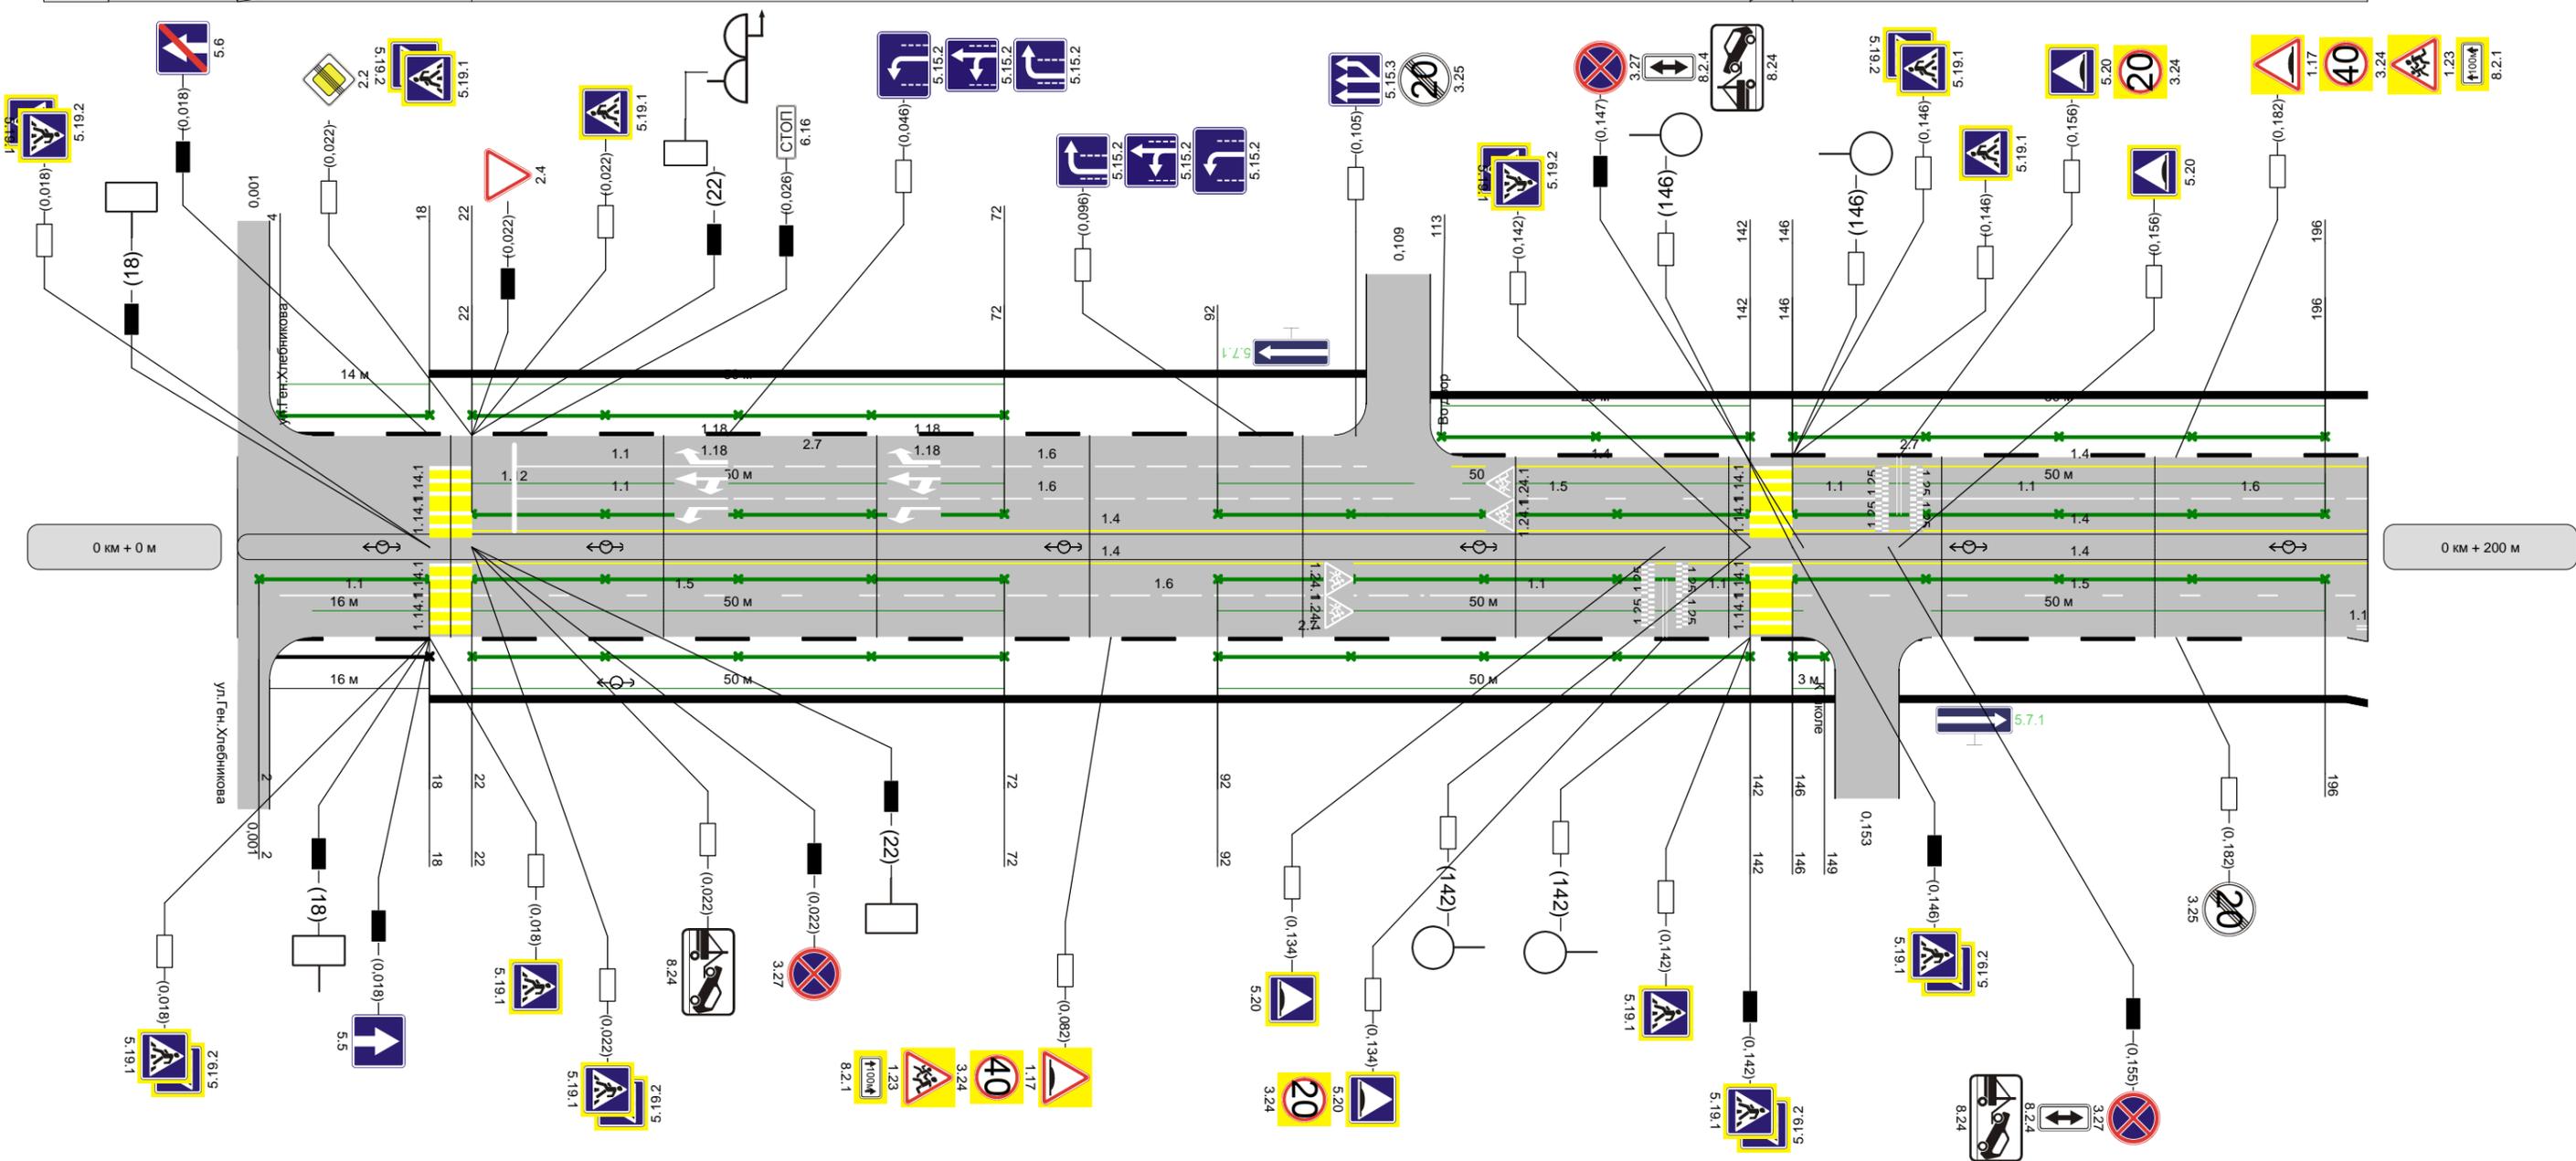


Горизонтальная дорожная разметка справа	Осевая линия					
	1-ая от осевой		1,4 22 - 142		1,4 146 - 200	
	2-ая от осевой	1,1 4 - 18	1,5 22 - 62	1,6 62 - 112	1,1 112 - 132    1,1 136 - 142	1,5 146 - 200
	3-ая от осевой					
Дорожные ограждения направляющие устройства справа		НД : ПО 22 - 72		НД : ПО 92 - 142	НД : ПО 146 - 196	
Тротуары справа	шир. 2,00м, мат. , 18 - 200					



Наименование автодороги (административный район)	3720002 ул.Шубиных		
Элементы дороги в продольном профиле	R=7850		
Элементы дороги в плане	шир. 2,00м, мат. , 400 - 600		
Тротуары слева	шир. 2,00м, мат. , 400 - 600		
Дорожные ограждения направляющие устройства слева	ПО 549 - 717		
Дорожные ограждения направляющие устройства по осевой	ПО 549 - 717		
Горизонтальная дорожная разметка слева	3-ая от осевой		
	2-ая от осевой	1.1 406 - 426	1.6 426 - 476
	1-я от осевой	1.4 406 - 447	1.4 457 - 540


Разметка на участке:  
1.1 : 22 м  
1.4 : 354 м  
1.5 : 320 м  
1.6 : 50 м  
1.14.1 : 18 м

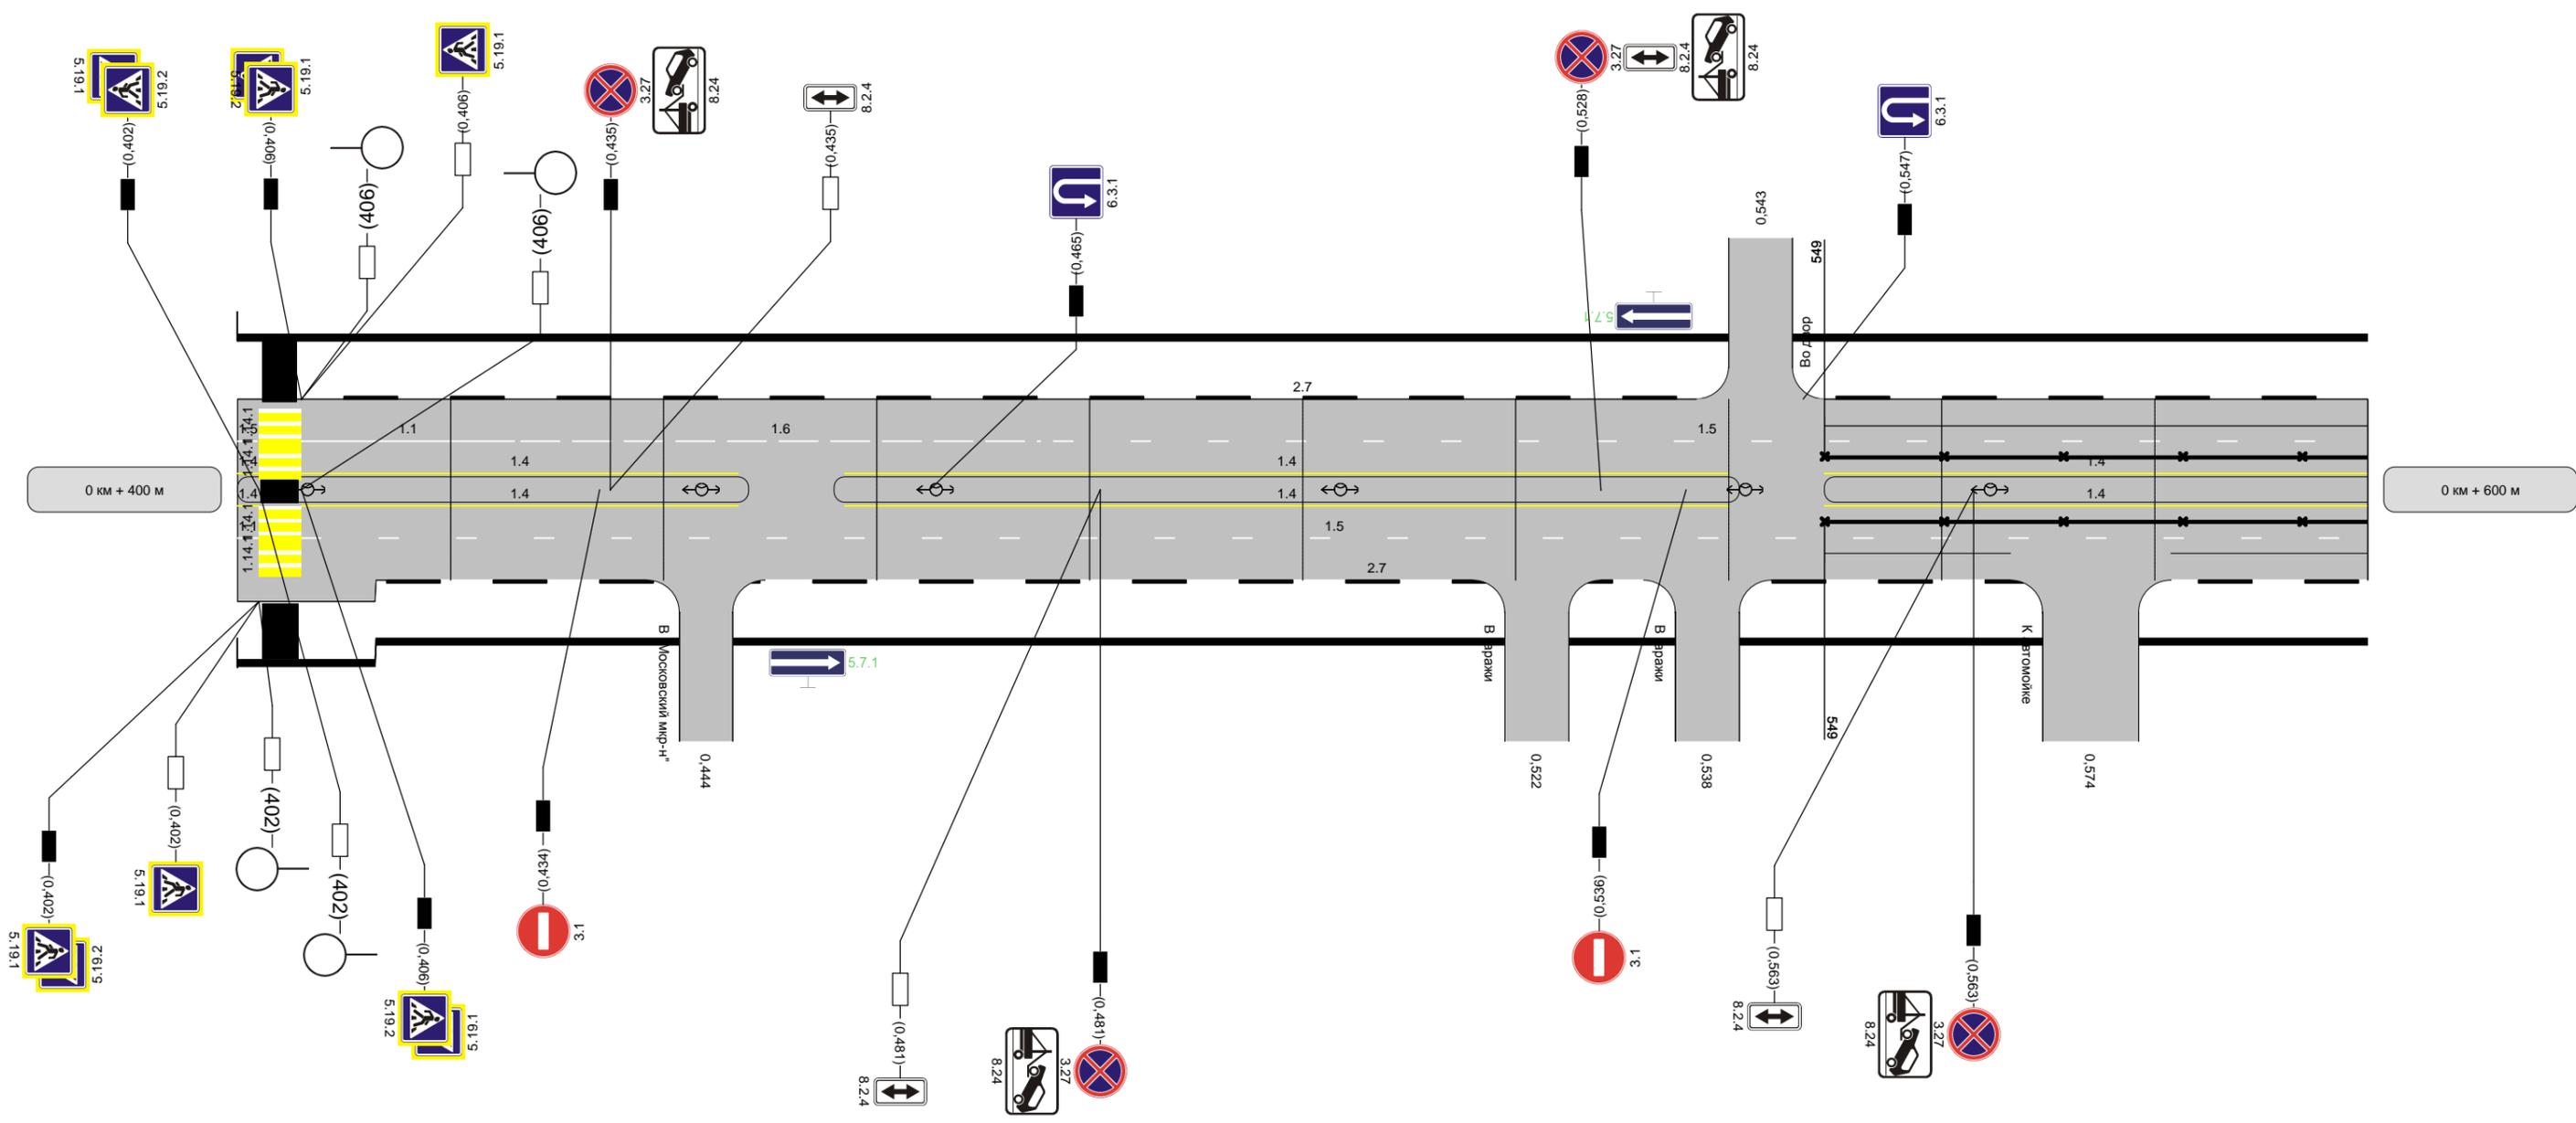

Горизонтальная дорожная разметка справа	Осевая линия			
	1-ая от осевой	1.4 406 - 447	1.4 457 - 540	1.4 549 - 600
	2-ая от осевой		1.5 406 - 600	
	3-я от осевой			
Дорожные ограждения направляющие устройства справа	шир. 2,00м, мат. , 400 - 600			
Тротуары справа	шир. 2,00м, мат. , 400 - 600			

Наименование автодороги (административный район)	3720002 ул.Шубиных			
Элементы дороги в продольном профиле	3	3	54	52
Элементы дороги в плане	R=2569      R=734			
Тротуары слева	шир. 2,00м, мат. , 600 - 800			
Дорожные ограждения направляющие устройства слева	ПО 549 - 717		ПО 721 - 912	
Дорожные ограждения направляющие устройства по осевой				
Горизонтальная дорожная разметка справа	3-ая от осевой			1,6
	2-ая от осевой	1,5	1,1	1,1
	1-я от осевой	1,4	1,1	1,4


Разметка на участке:  
1.1 : 57 м  
1.4 : 392 м  
1.5 : 229 м  
1.6 : 98 м  
1.14.1 : 18 м  
1.25 : 36 шт

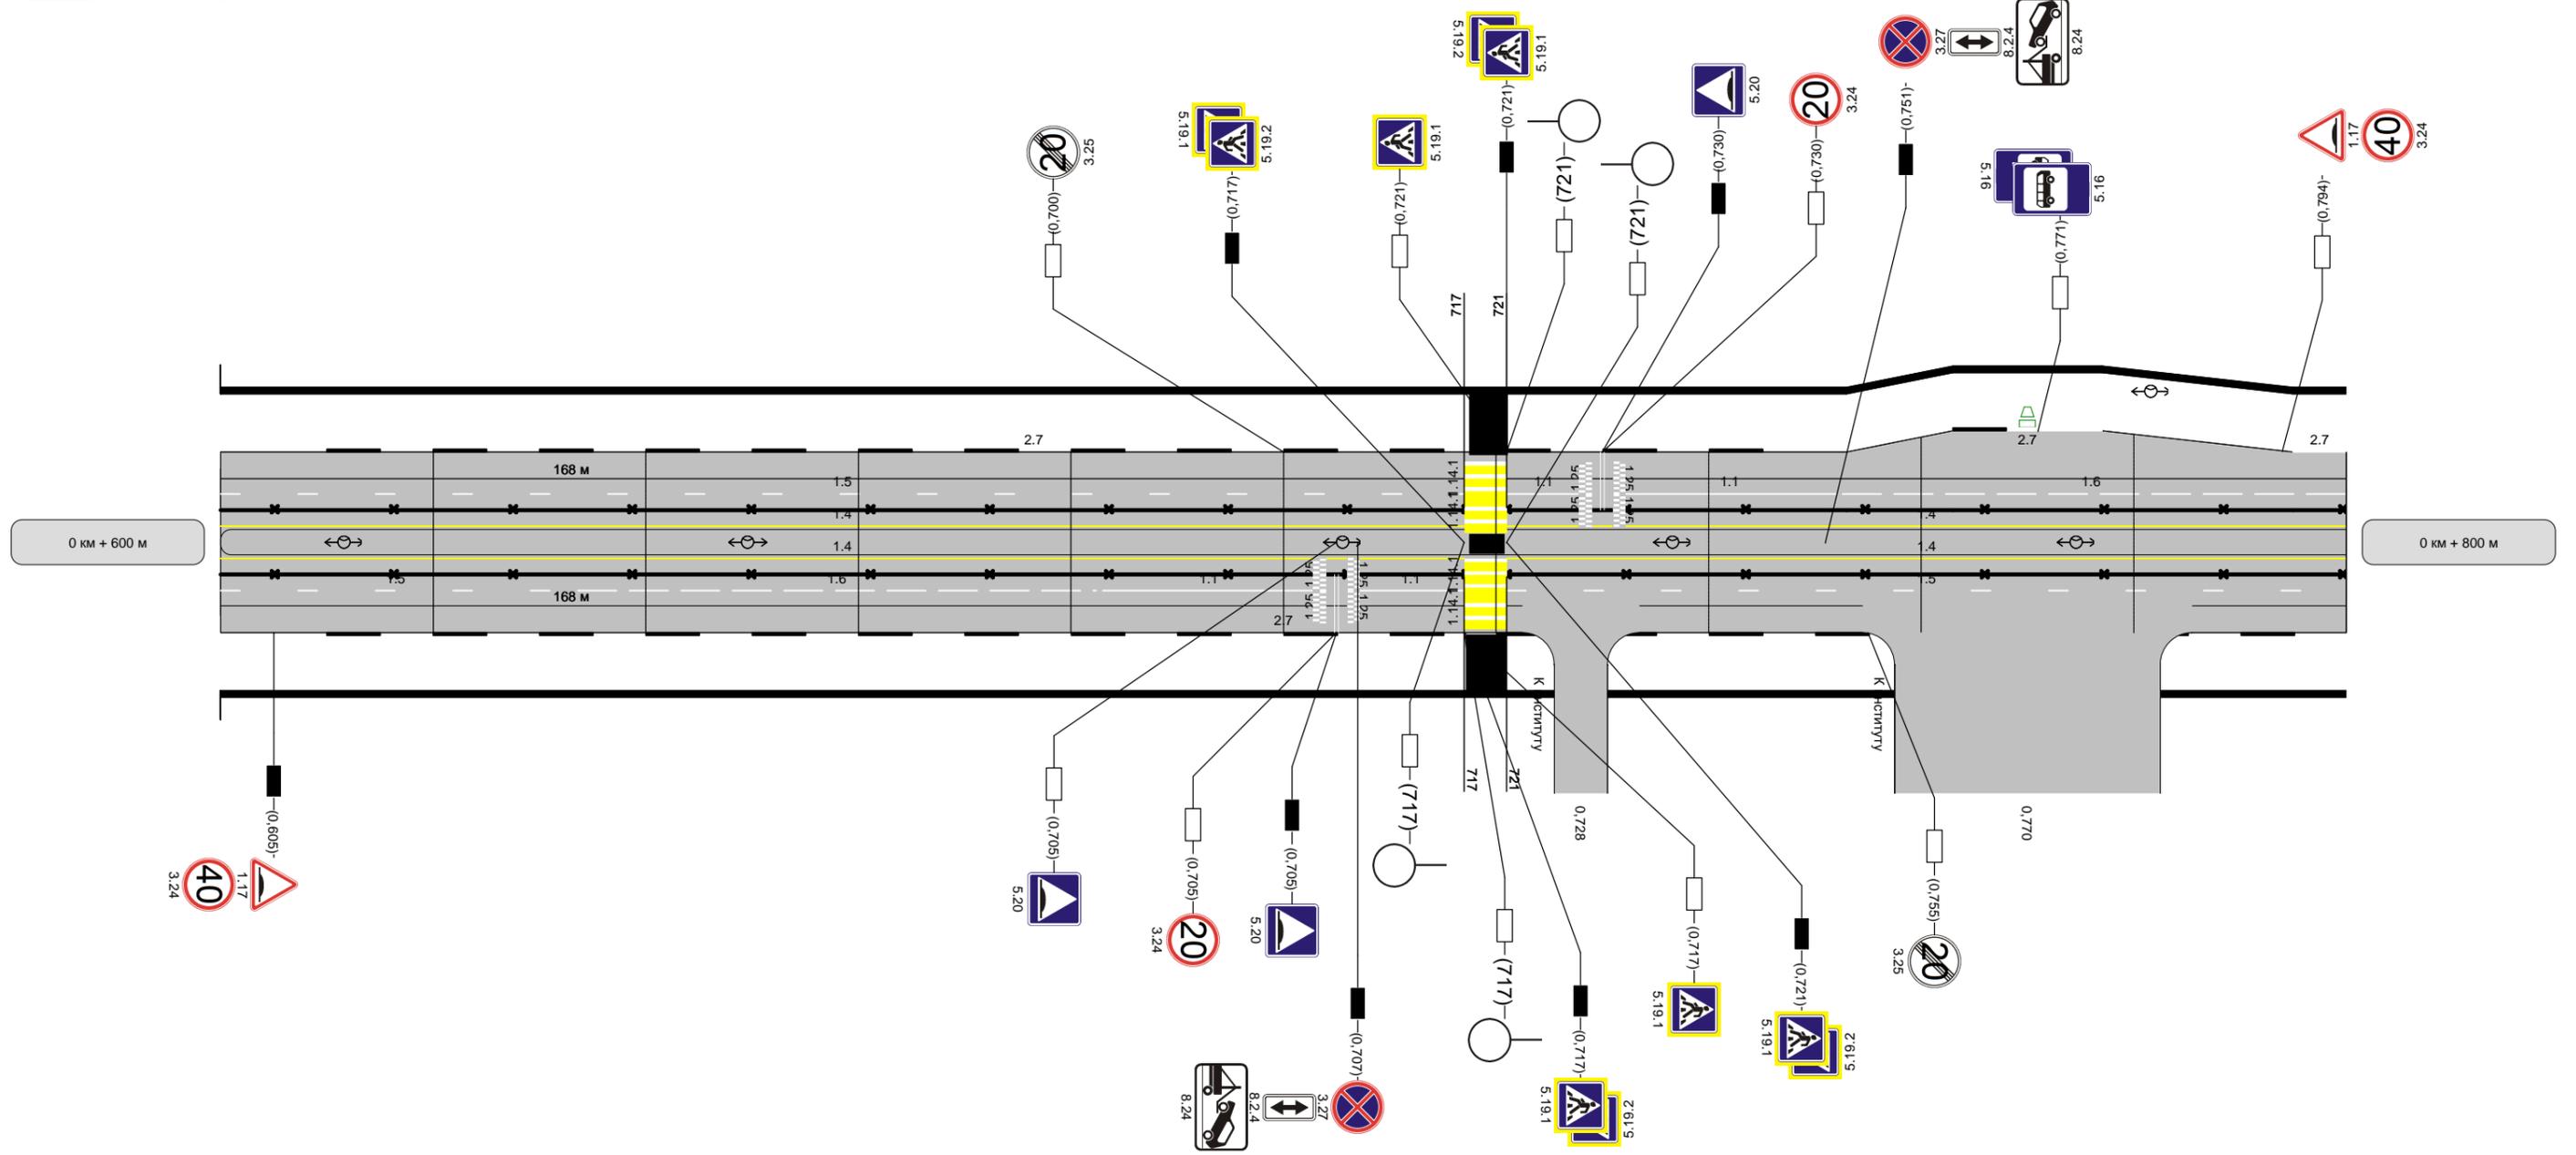

Горизонтальная дорожная разметка справа	Осевая линия				
	1-ая от осевой	1,4			1,4
	2-ая от осевой	1,5	1,6	1,1	1,1
	3-я от осевой	600 - 633	633 - 683	683 - 703	707 - 717
Дорожные ограждения направляющие устройства справа					
Тротуары справа	шир. 2,00м, мат. , 600 - 800				

Наименование автодороги (административный район)	3720002 ул.Шубиных										
Элементы дороги в продольном профиле	11	2	34	32	24	966	966	966	966	966	
Элементы дороги в плане	R=1421			R=1576							
Тротуары слева	шир. 2,00м, мат. , 800 - 1000										
Дорожные ограждения направляющие устройства слева	ПО 721 - 912			НД : ПО 862 - 892		ПО 892 - 912		ПО 956 - 999			
Дорожные ограждения направляющие устройства по осевой	ПО 721 - 912										
Горизонтальная дорожная разметка слева	3-ая от осевой	1,5			1,1		1,7		1,1		1,6
	2-ая от осевой	802 - 912			916 - 921		921 - 944		944 - 952		956 - 976
	1-я от осевой	800 - 912			916 - 921		921 - 944		944 - 952		976 - 1000


Разметка на участке:  
 1.1 : 77 м  
 1.4 : 224 м  
 1.5 : 191 м  
 1.6 : 76 м  
 1.7 : 46 м  
 1.11 : 10 м  
 1.14.1 : 36 м  
 1.17 : 21 м  
 1.18 : 6 шт

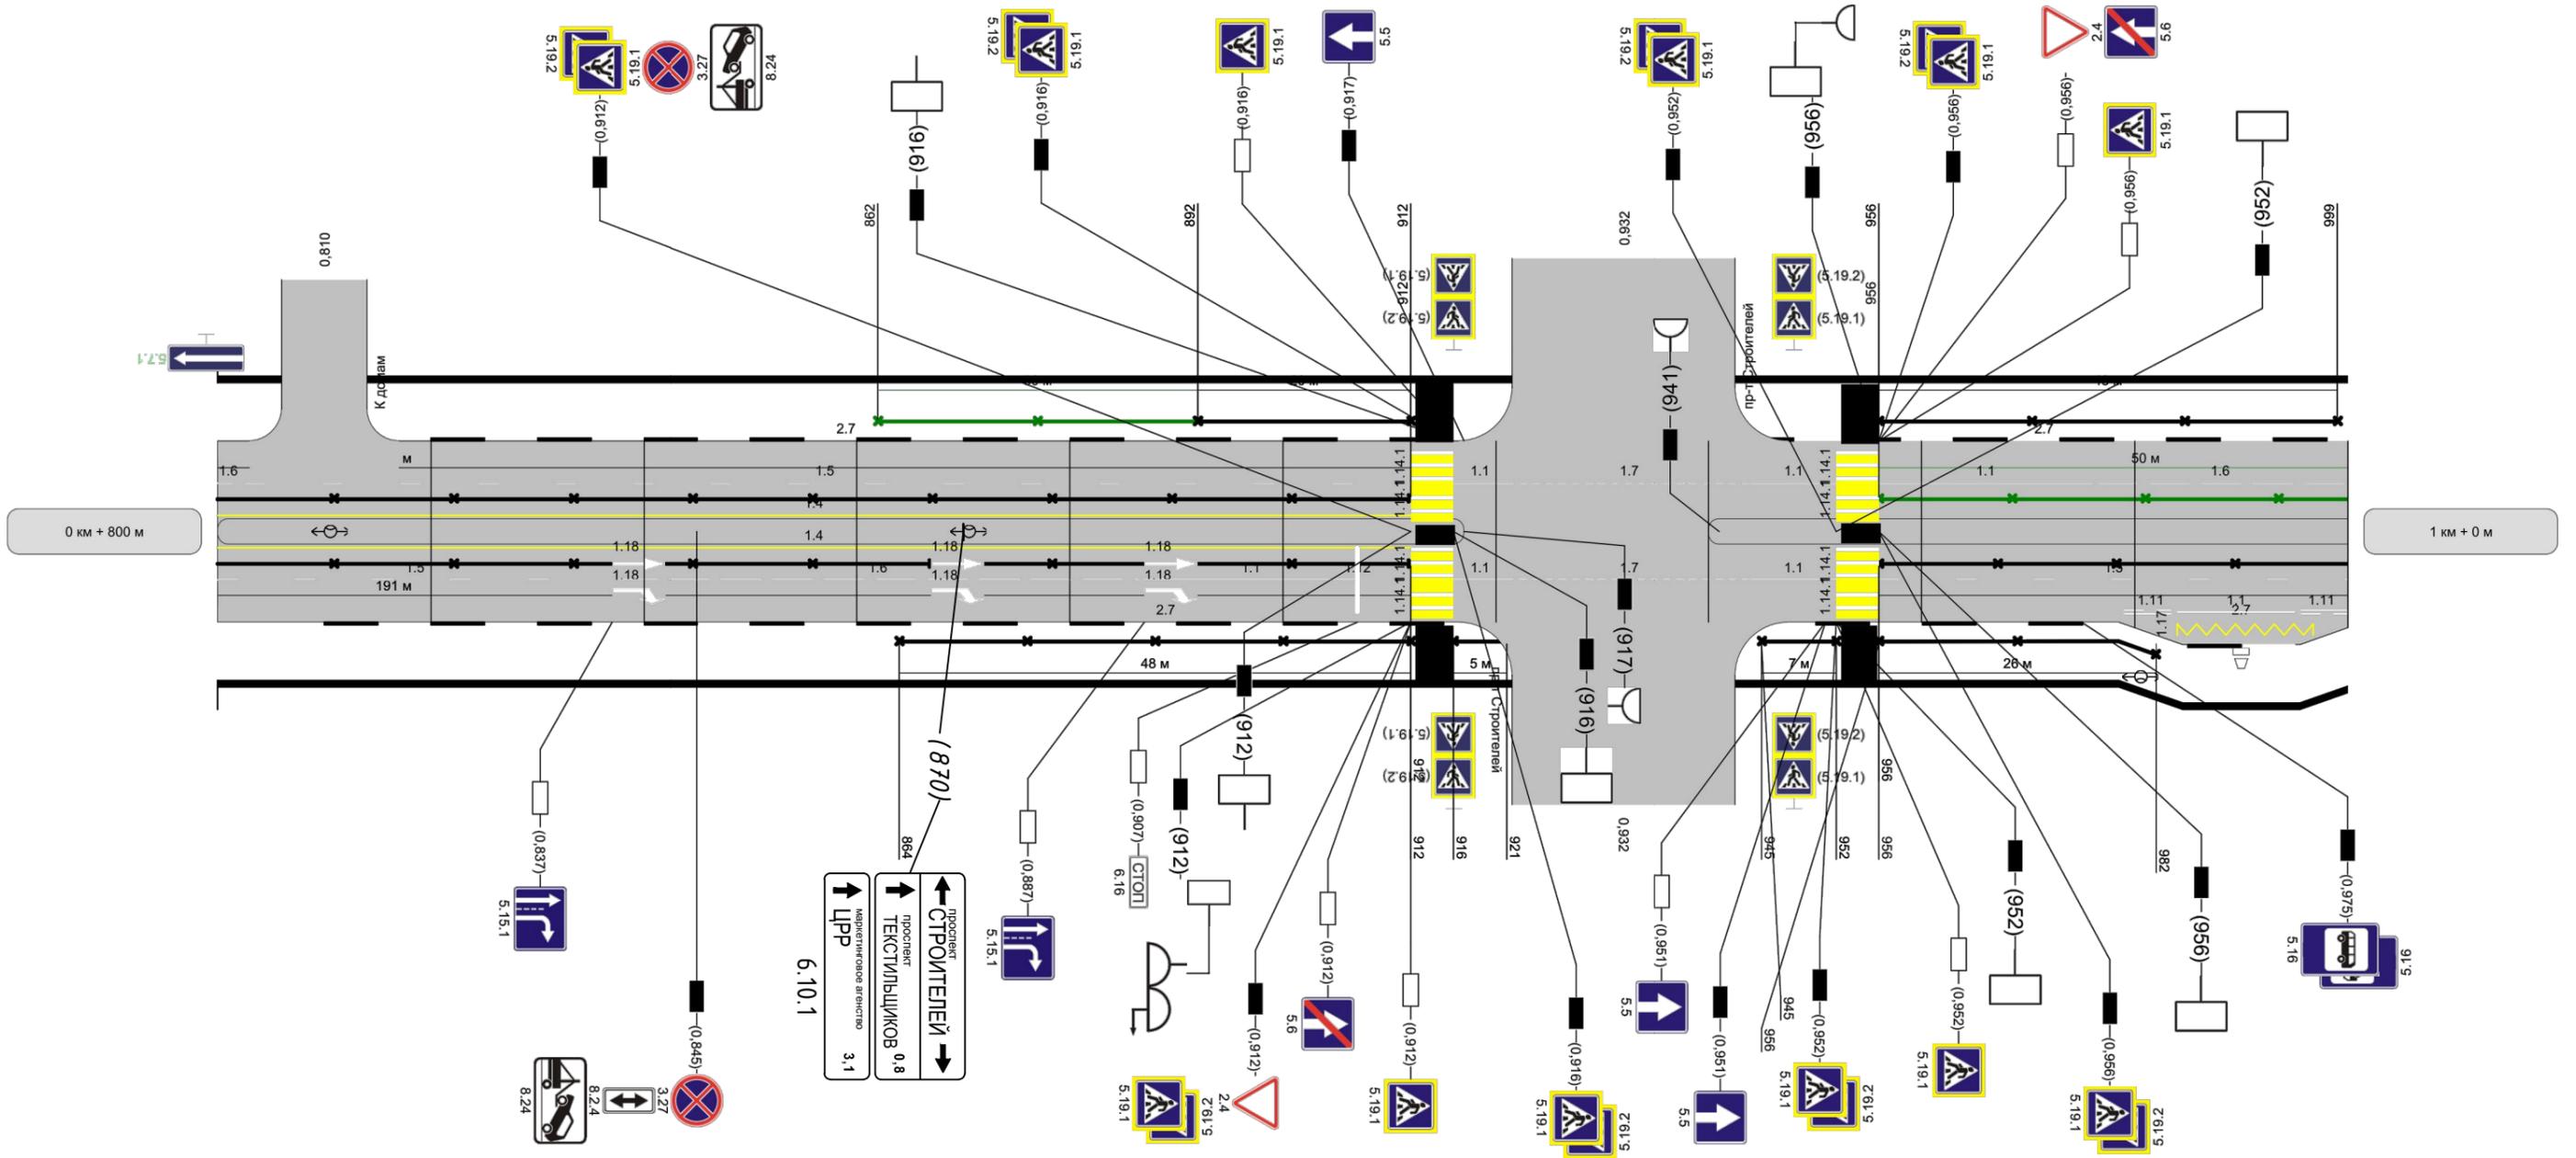

Горизонтальная дорожная разметка справа	Осевая линия										
	1-ая от осевой	1,4			1,1		1,7		1,1		1,5
	2-ая от осевой	800 - 912			887 - 907		916 - 921		921 - 944		944 - 952
3-я от осевой	800 - 837			837 - 887		887 - 907		916 - 921		921 - 944	
Дорожные ограждения направляющие устройства справа	ПО 864 - 912			ПО 864 - 912		ПО 916 - 921		ПО 945 - 952		ПО 956 - 982	
Тротуары справа	шир. 2,00м, мат. , 800 - 1000										

Наименование автодороги (административный район)	3720002 ул.Шубиных	
Элементы дороги в продольном профиле		
Элементы дороги в плане		
Тротуары слева	шир. 2,00м, мат. , 0 - 200	
Дорожные ограждения направляющие устройства слева		
Дорожные ограждения направляющие устройства по осевой	НД : ПО 956 - 6	ПО 956 - 134
Горизонтальная дорожная разметка справа	3-ая от осевой	
	2-ая от осевой	
	1-я от осевой	1,6 0 - 26      1,5 26 - 200


Разметка на участке:  
1,5 : 374 м  
1,6 : 26 м  
1,11 : 1 м

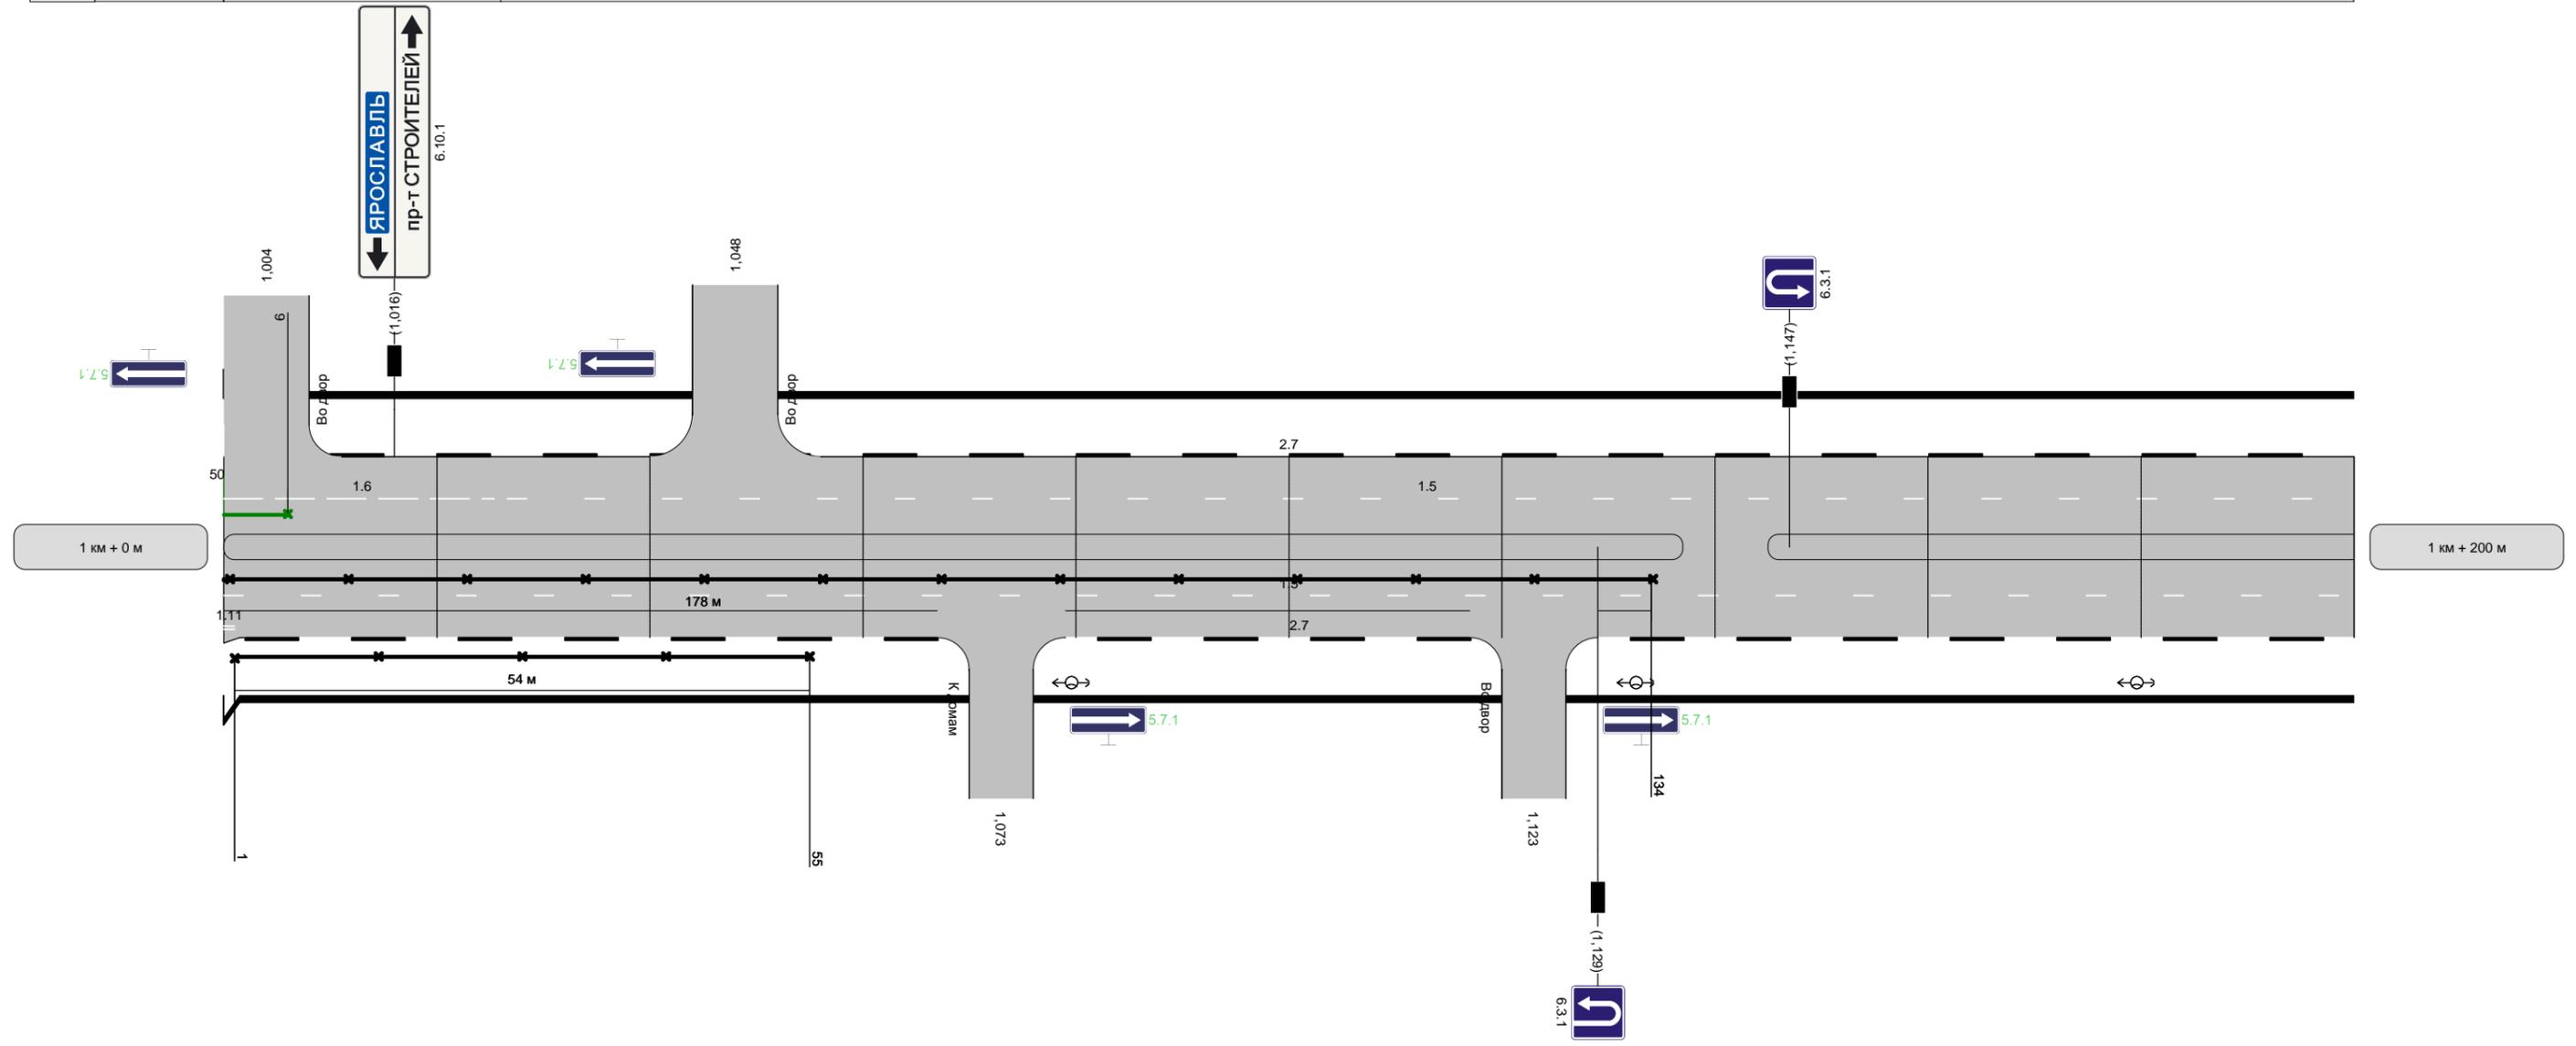

Горизонтальная дорожная разметка справа	Осевая линия	
	1-ая от осевой	1,5 0 - 200
	2-ая от осевой	
	3-я от осевой	
Дорожные ограждения направляющие устройства справа	ПО 1 - 55	
Тротуары справа	шир. 2,00м, мат. , 0 - 200	

Наименование автодороги (административный район)	3720002 ул.Шубиных		
Элементы дороги в продольном профиле			
Элементы дороги в плане			
Тротуары слева	шир. 2,00м, мат. , 200 - 400		
Дорожные ограждения направляющие устройства слева			
Дорожные ограждения направляющие устройства по осевой			
Горизонтальная дорожная разметка слева	3-ая от осевой		
	2-ая от осевой		
	1-я от осевой	1.5 200 - 333	1.1 337 - 357      1.6 357 - 400

Разметка на участке:  
1.1 : 81 м  
1.5 : 259 м  
1.6 : 93 м  
1.14.1 : 18 м  
1.24.3 : 2 шт

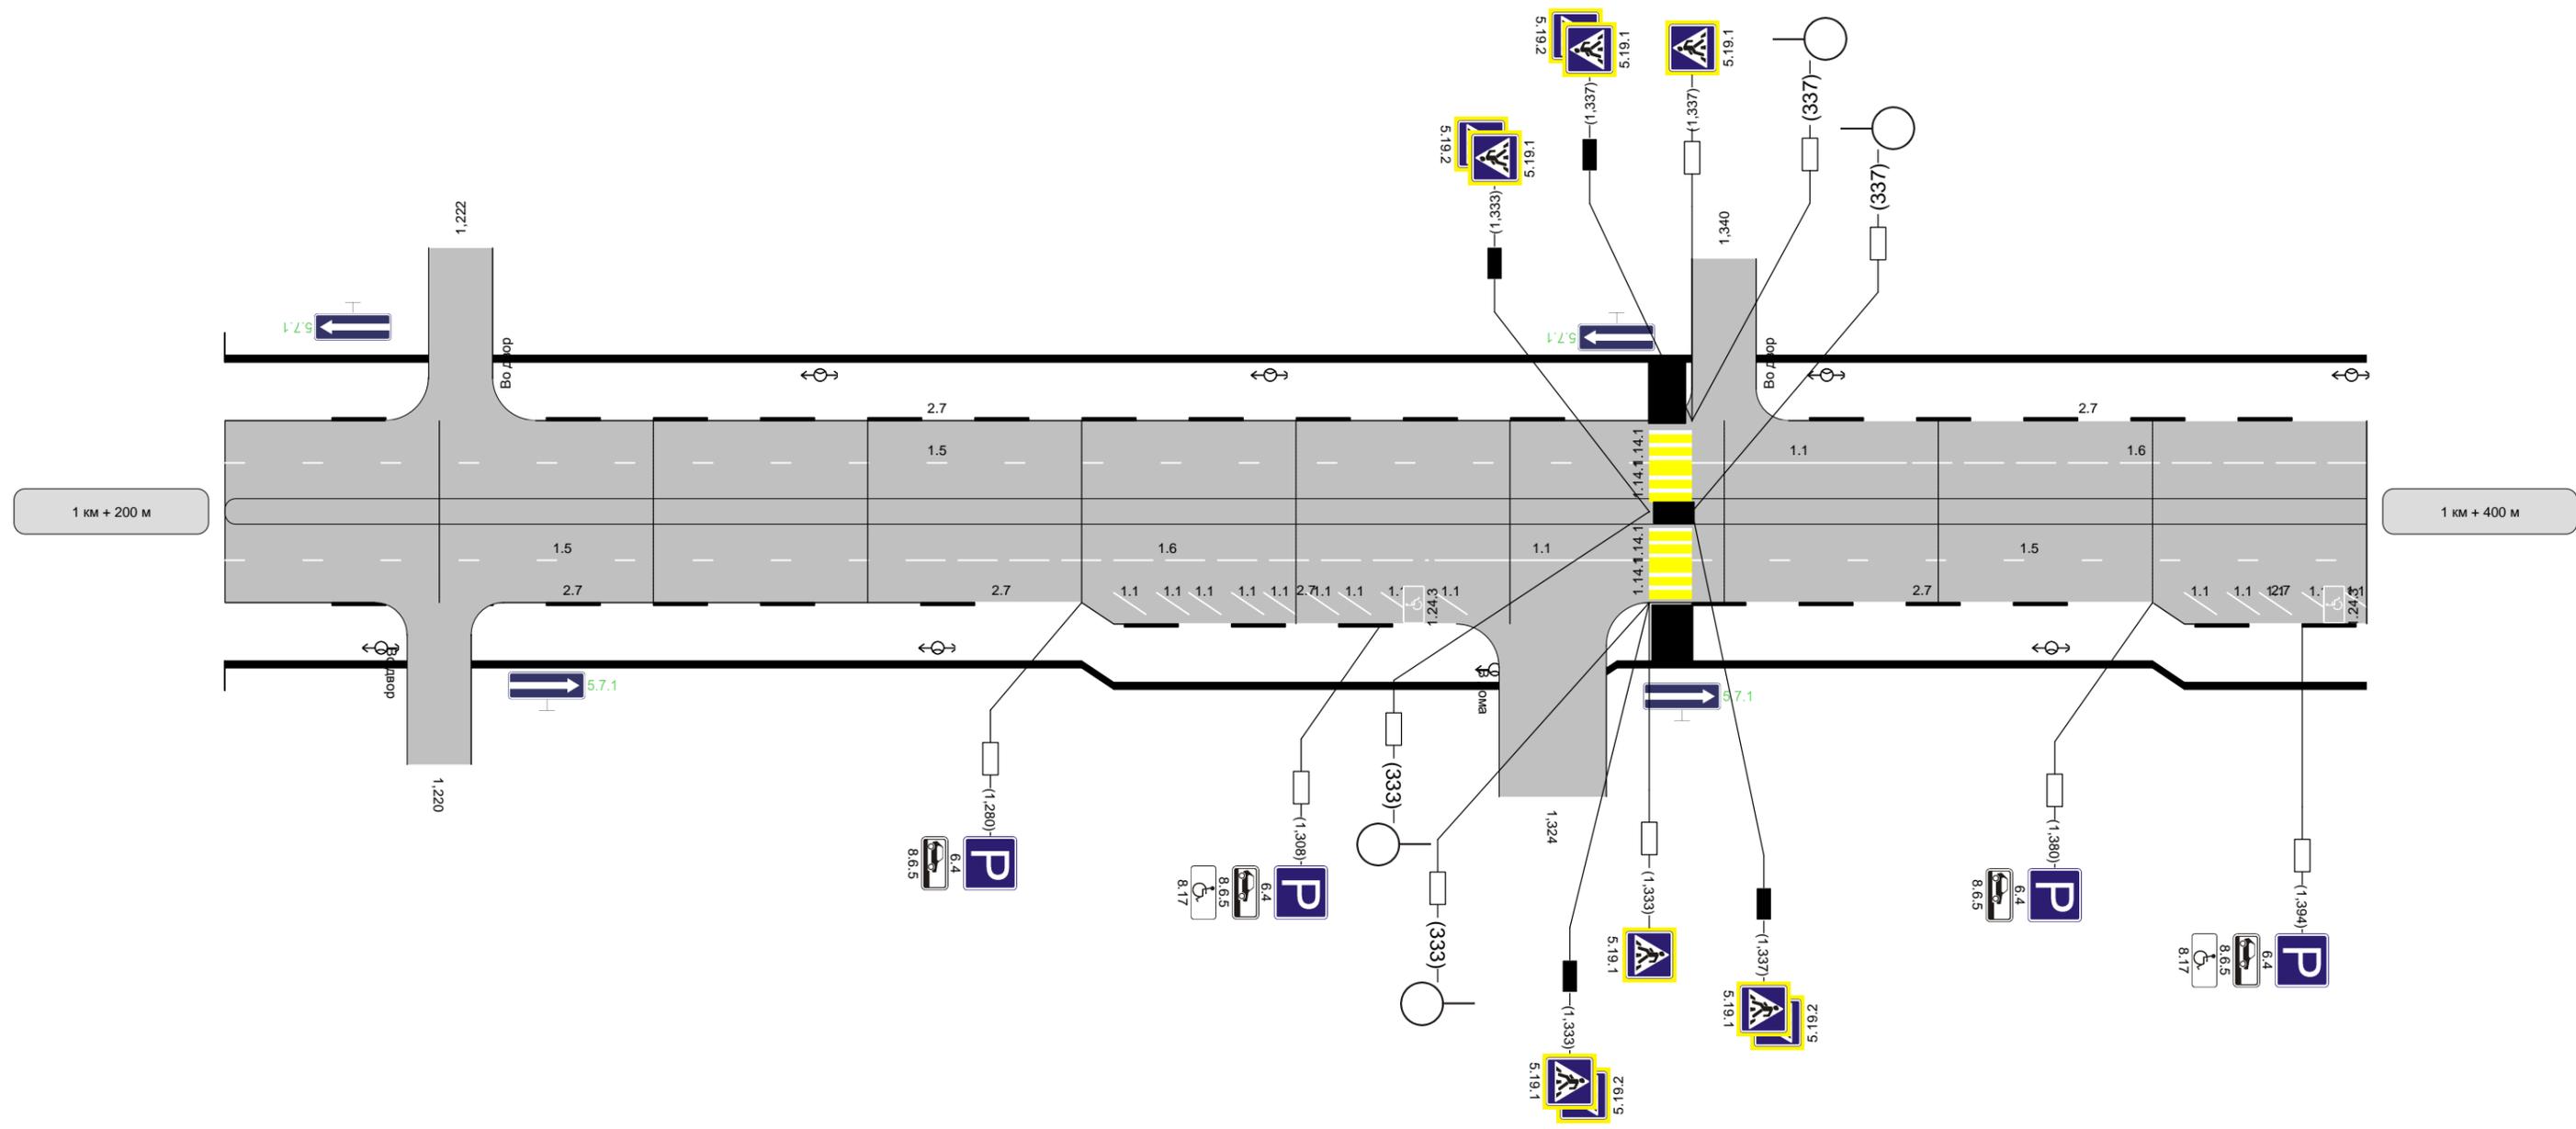


Горизонтальная дорожная разметка справа	Осевая линия			
	1-ая от осевой	1.5 200 - 263	1.6 263 - 313	1.1 313 - 333
	2-ая от осевой			
	3-я от осевой			
Дорожные ограждения направляющие устройства справа				
Тротуары справа	шир. 2,00м, мат. , 200 - 400			



Наименование автодороги (административный район)	3720002 ул.Шубиных		
Элементы дороги в продольном профиле			
Элементы дороги в плане			
Тротуары слева	шир. 2,00м, мат. , 600 - 800		
Дорожные ограждения направляющие устройства слева			
Дорожные ограждения направляющие устройства по осям			
Горизонтальная дорожная разметка справа	3-ая от осевой		
	2-ая от осевой	1.4 640 - 753	
	1-я от осевой	1.1 640 - 660	1.6 660 - 710


Разметка на участке:  
1.1 : 34 м  
1.4 : 113 м  
1.5 : 227 м  
1.6 : 73 м  
1.11 : 14 м  
1.14.1 : 18 м  
1.17 : 21 м

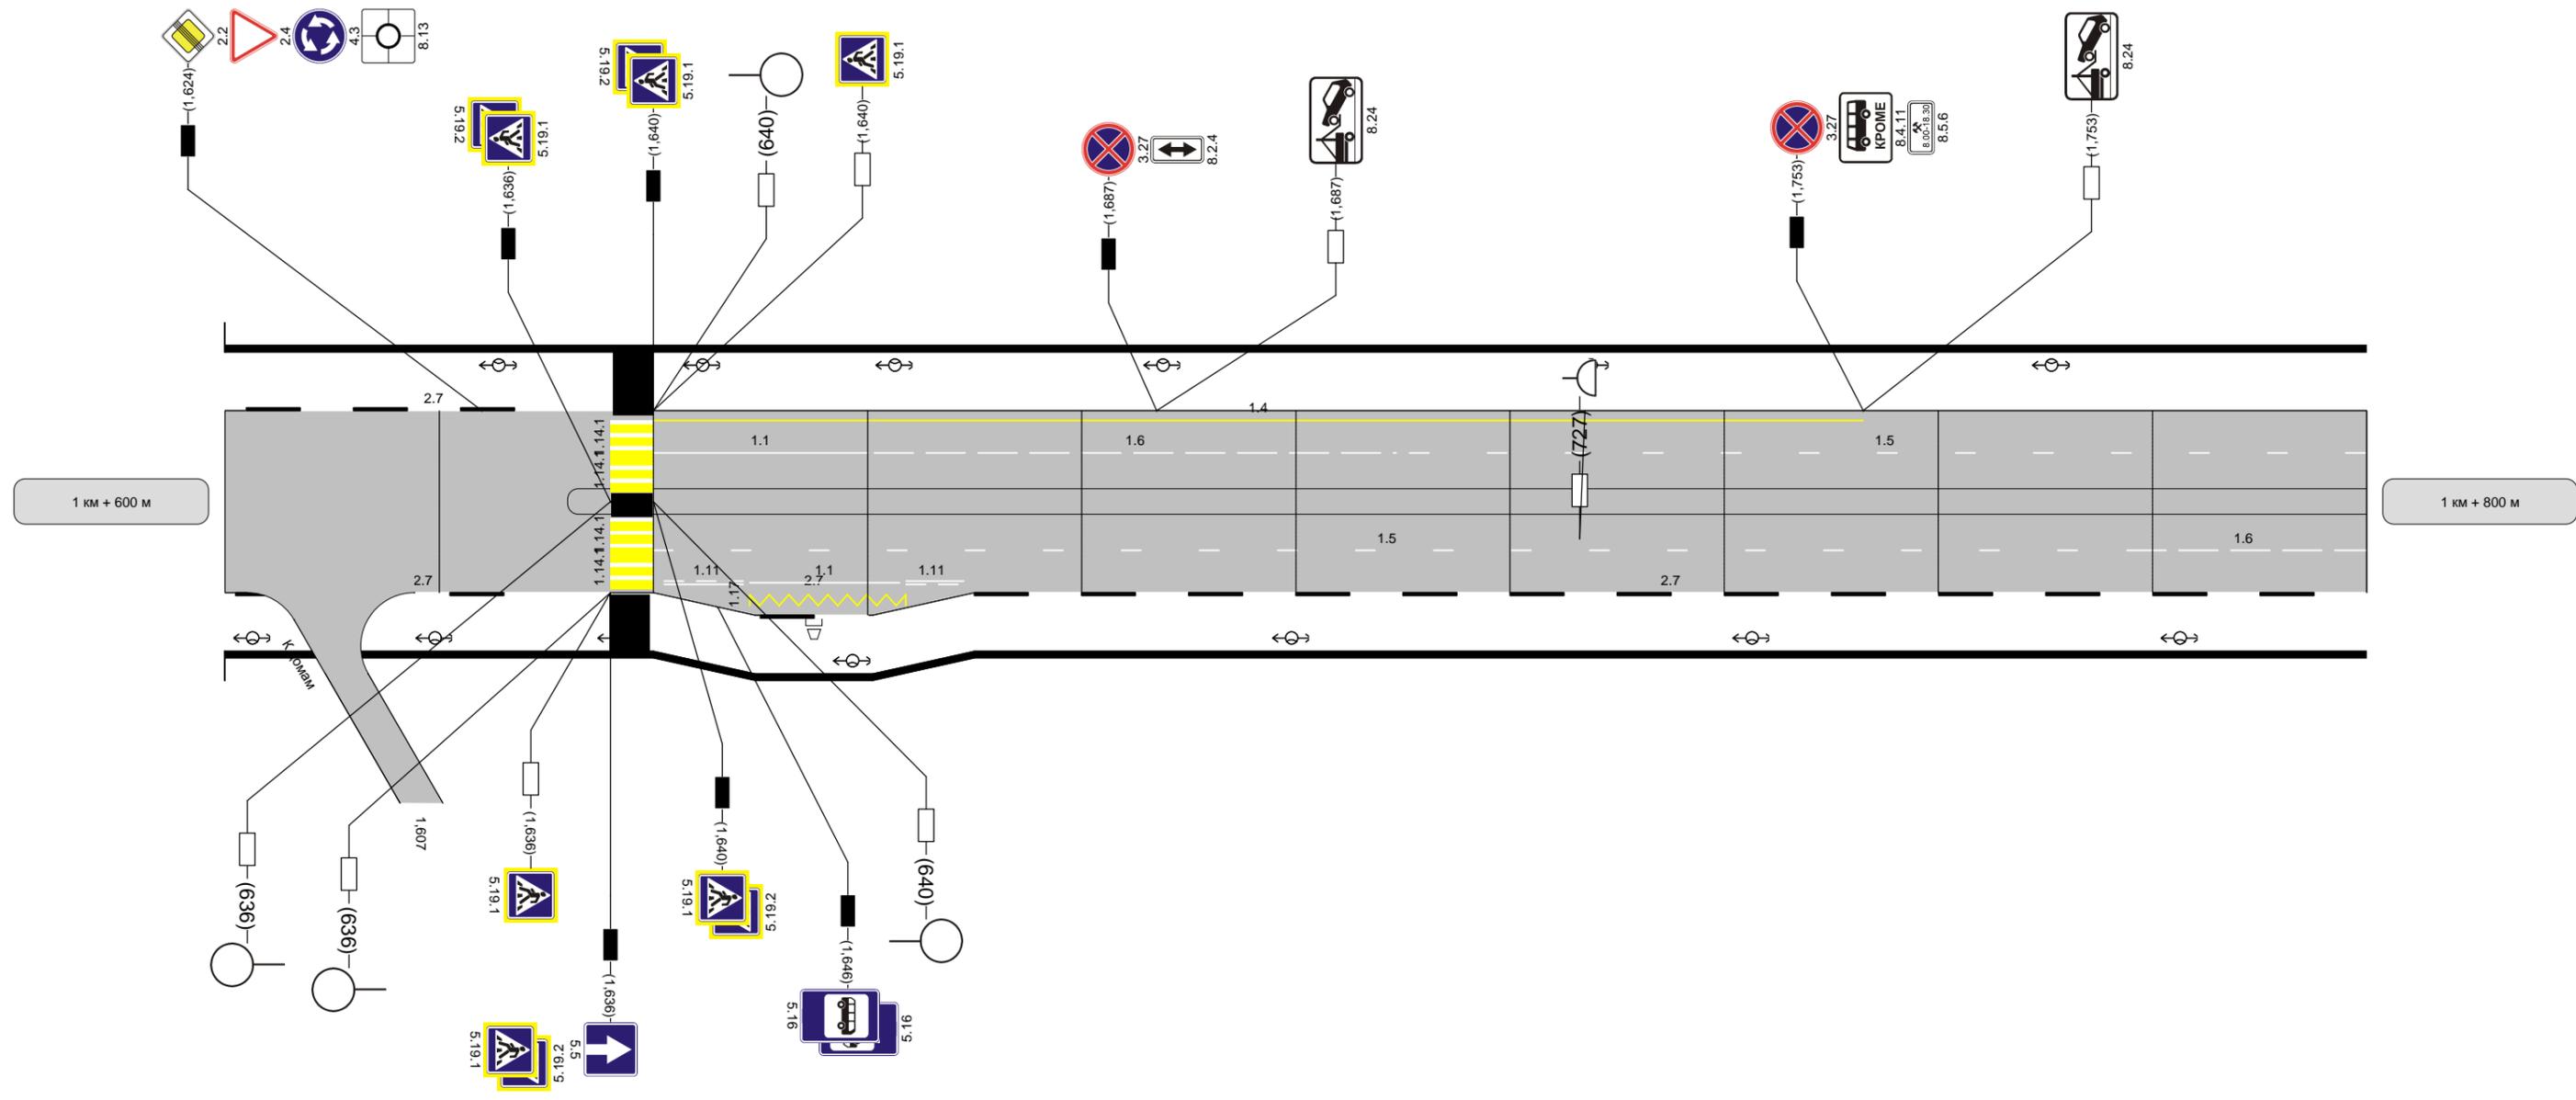

Горизонтальная дорожная разметка справа	Осевая линия			
	1-ая от осевой	1.5 640 - 777		
	2-ая от осевой	1.11 641 - 649	1.1 649 - 663	1.11 663 - 669
	3-я от осевой	1.17 649 - 663		
Дорожные ограждения направляющие устройства справа				
Тротуары справа	шир. 2,00м, мат. , 600 - 800			

Наименование автодороги (административный район)	3720002 ул.Шубиных			
Элементы дороги в продольном профиле				
Элементы дороги в плане				
Тротуары слева	шир. 2,00м, мат. , 800 - 1000			
Дорожные ограждения направляющие устройства слева				
Дорожные ограждения направляющие устройства по осевой				
Горизонтальная дорожная разметка слева	3-ая от осевой			
	2-ая от осевой			
	1-я от осевой	1.5 800 - 847	1.1 851 - 871	1.6 871 - 921


Разметка на участке:  
1.1 : 40 м  
1.5 : 275 м  
1.6 : 77 м  
1.11 : 1 м  
1.14.1 : 18 м

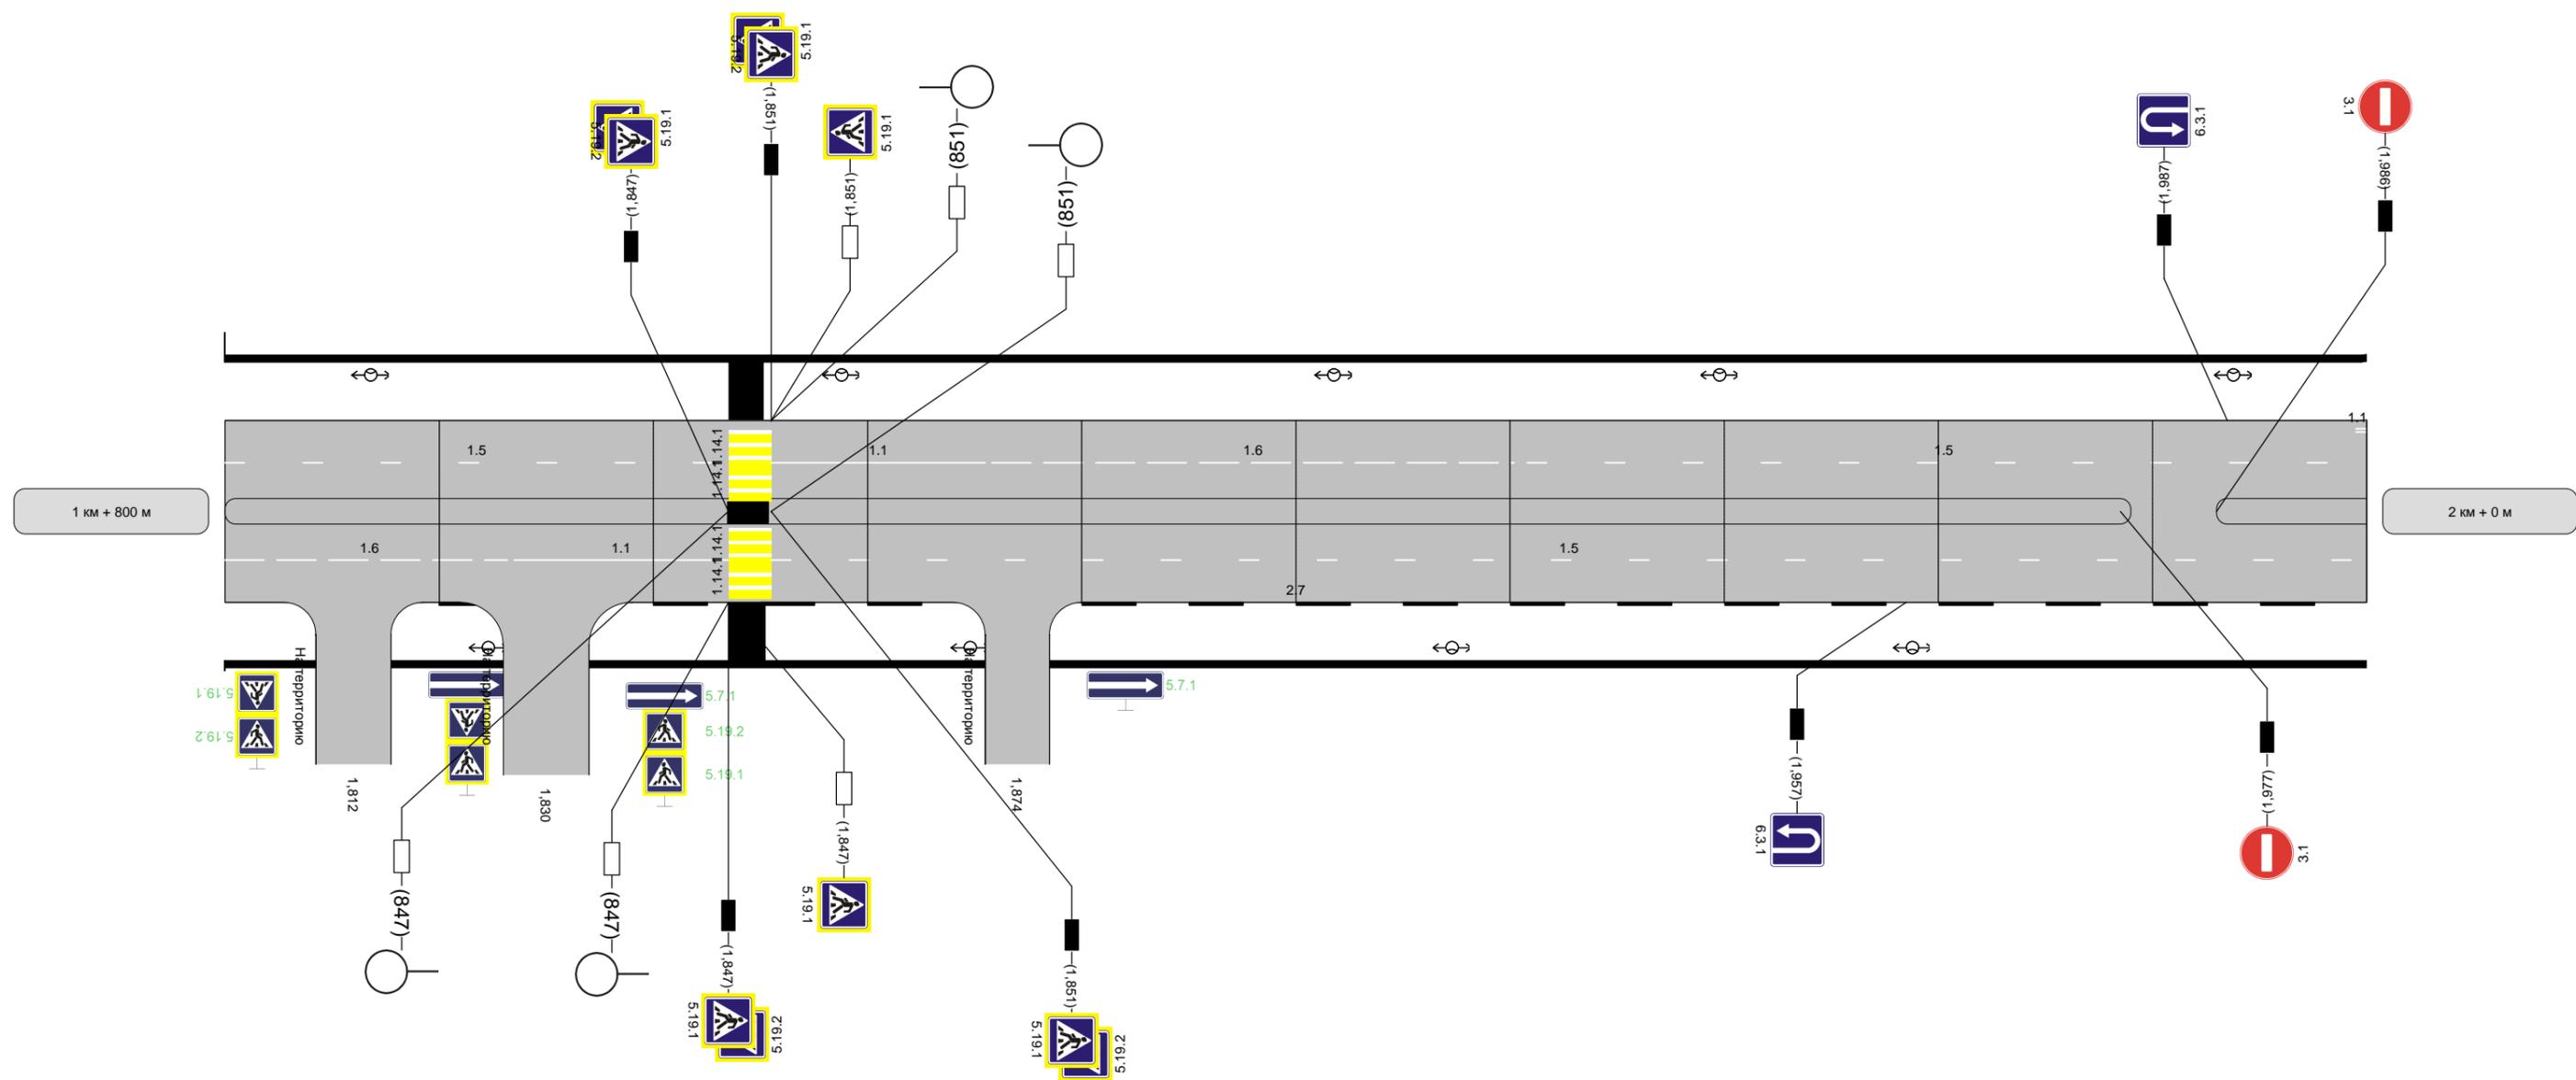

Горизонтальная дорожная разметка справа	Осевая линия				
	1-ая от осевой	1.6 800 - 827	1.1 827 - 847		1.5 851 - 1000
	2-ая от осевой				
	3-я от осевой				
Дорожные ограждения направляющие устройства справа					
Тротуары справа	шир. 2,00м, мат. , 800 - 1000				


Наименование автодороги (административный район)	3720002 ул.Шубиных		
Элементы дороги в продольном профиле			
Элементы дороги в плане			
Тротуары слева	шир. 2,00м, мат. , 0 - 93		
Дорожные ограждения направляющие устройства слева			
Дорожные ограждения направляющие устройства по осевой			
Горизонтальная дорожная разметка слева	3-ая от осевой	1.17 14 - 41	
	2-ая от осевой	1.11 0 - 14	1.11 41 - 56
	1-я от осевой	1.5 0 - 84	

Разметка на участке:  
1.1 : 47 м  
1.5 : 98 м  
1.6 : 50 м  
1.11 : 29 м  
1.14,1 : 18 м  
1.17 : 59 м

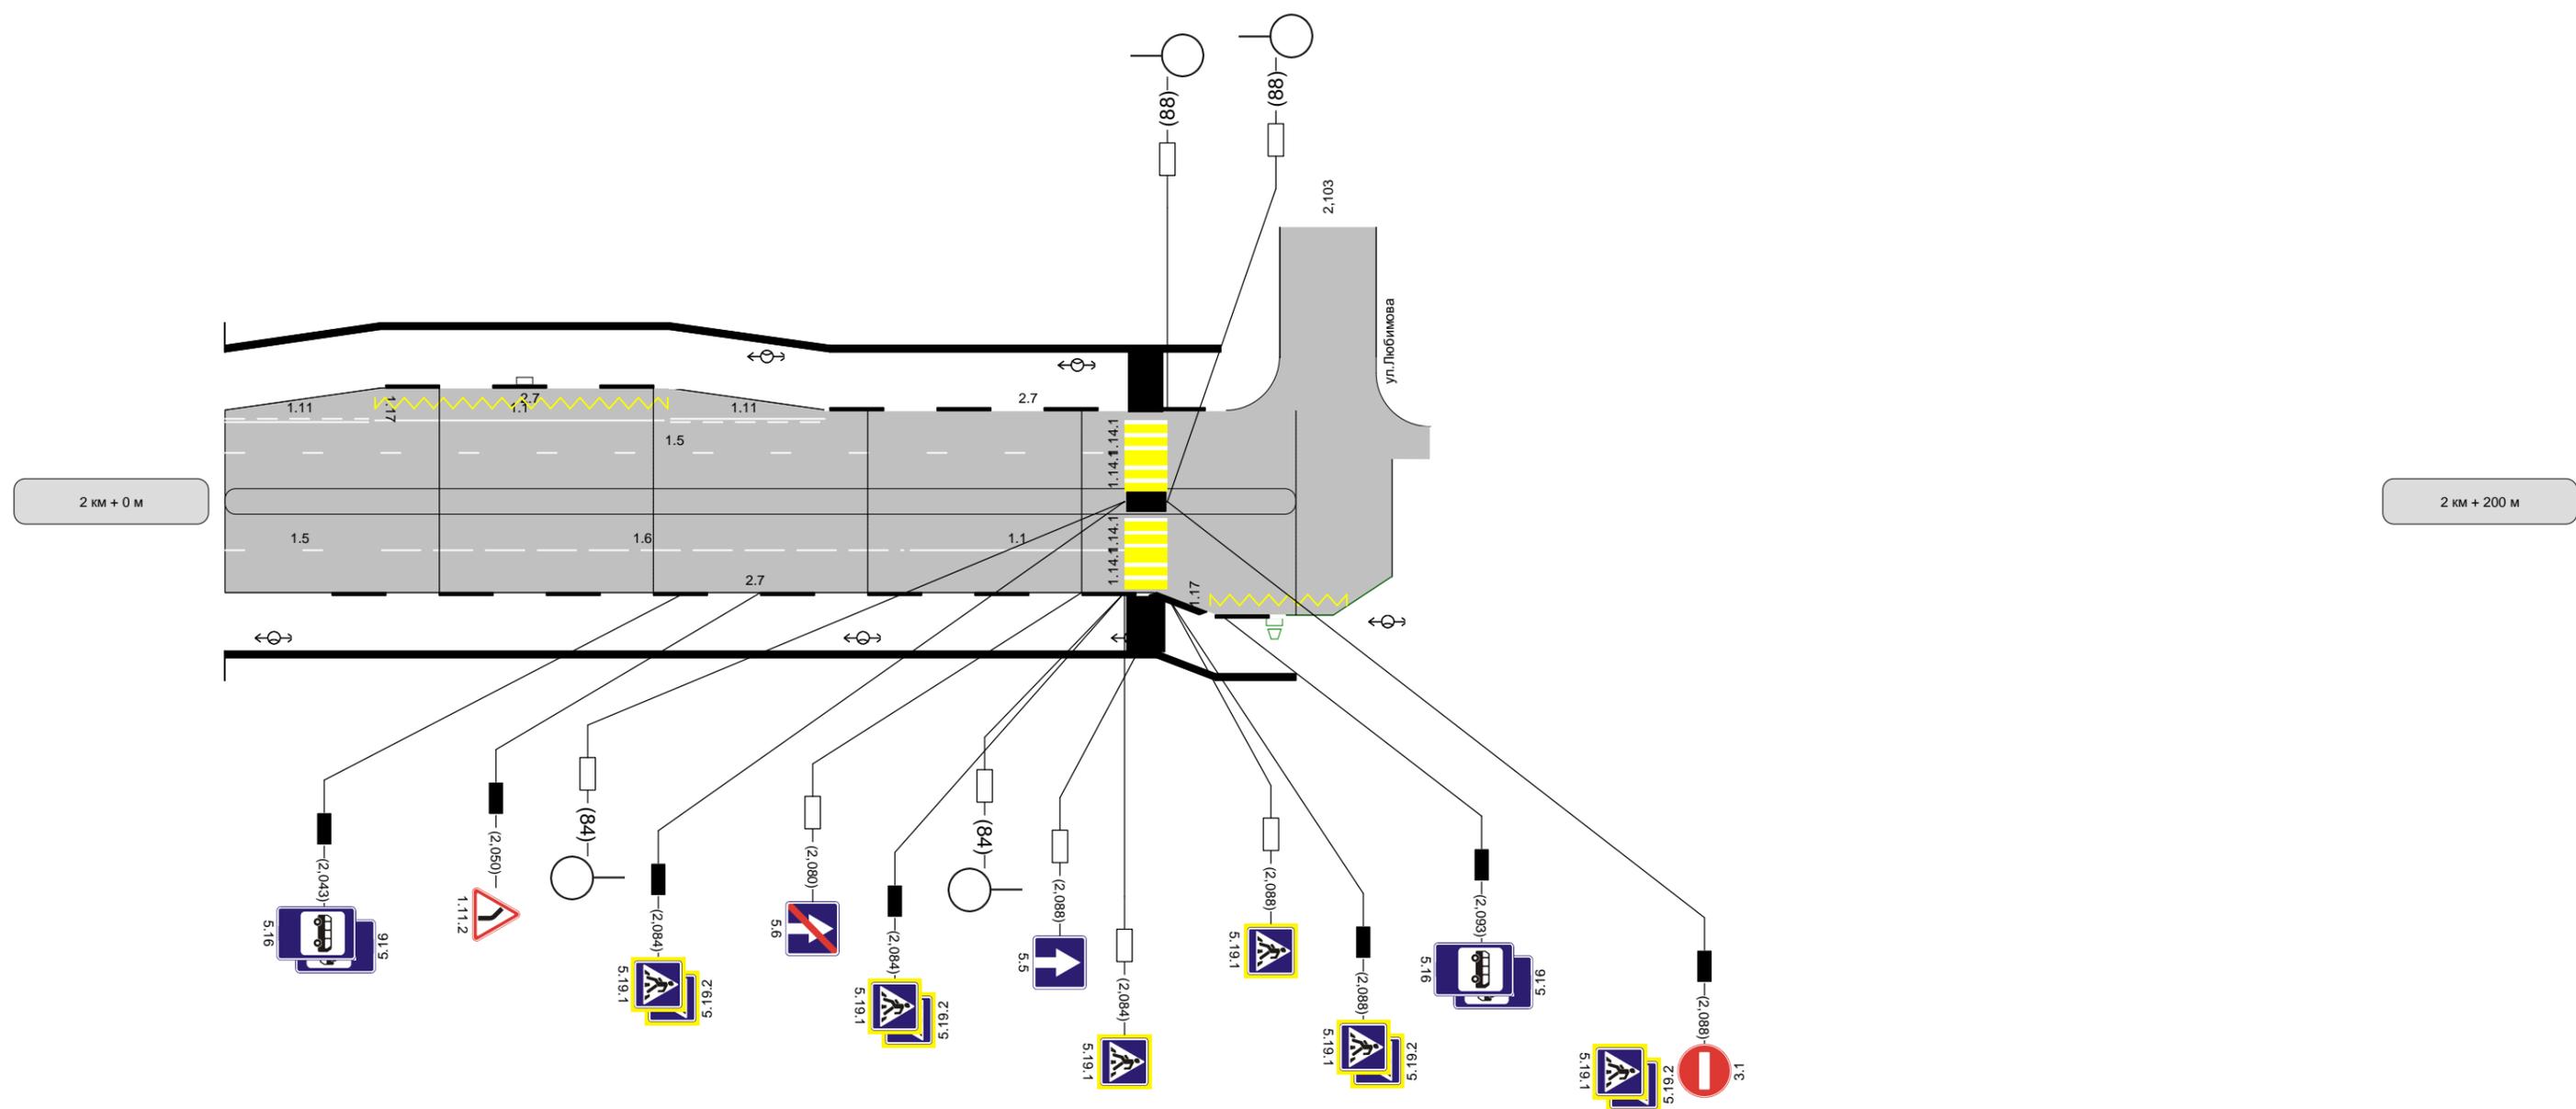


Горизонтальная дорожная разметка справа	Осевая линия			
	1-ая от осевой	1.5 0 - 14	1.6 14 - 64	1.1 64 - 84
	2-ая от осевой	1.17 92 - 104		
	3-я от осевой			
Дорожные ограждения направляющие устройства справа				
Тротуары справа	шир. 2,00м, мат. , 0 - 100			

# ул.Шубиных - ул. Генерала Хлебникова

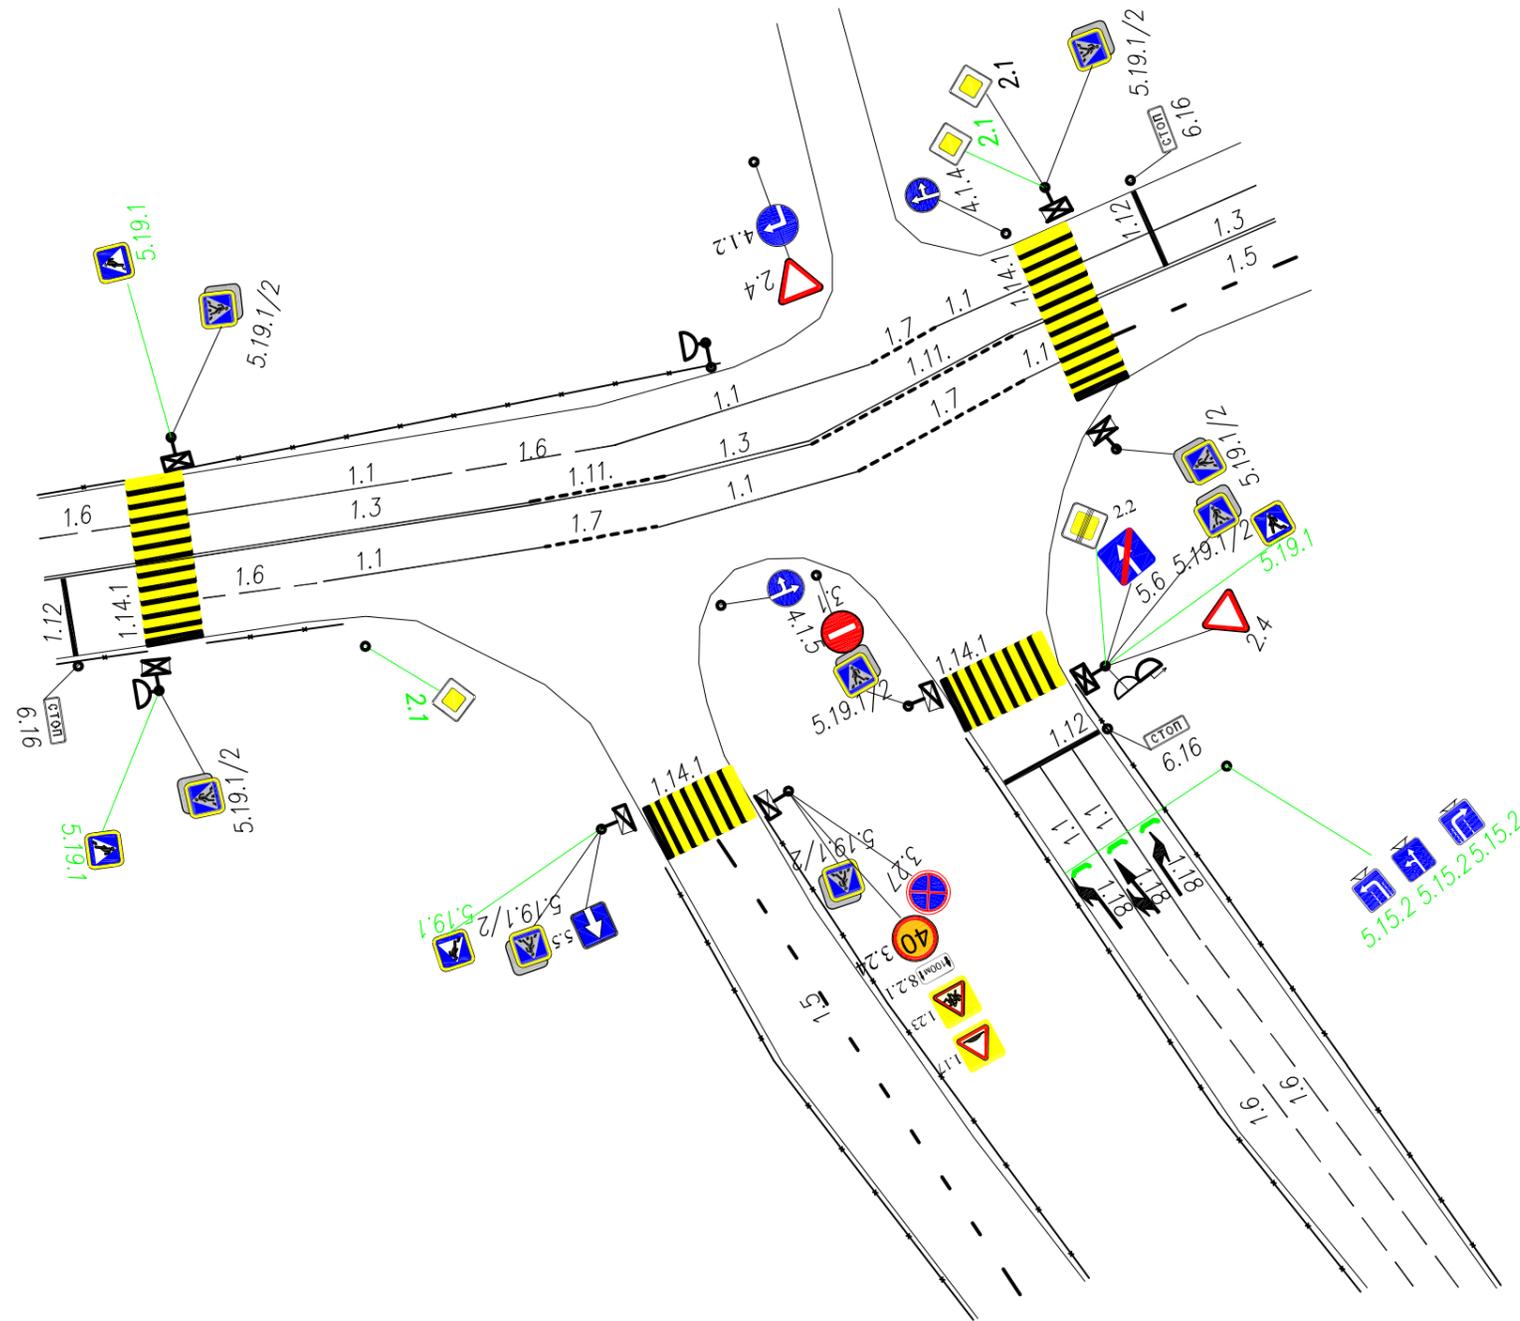





# ул.Шубиных - пр.Текстильщиков

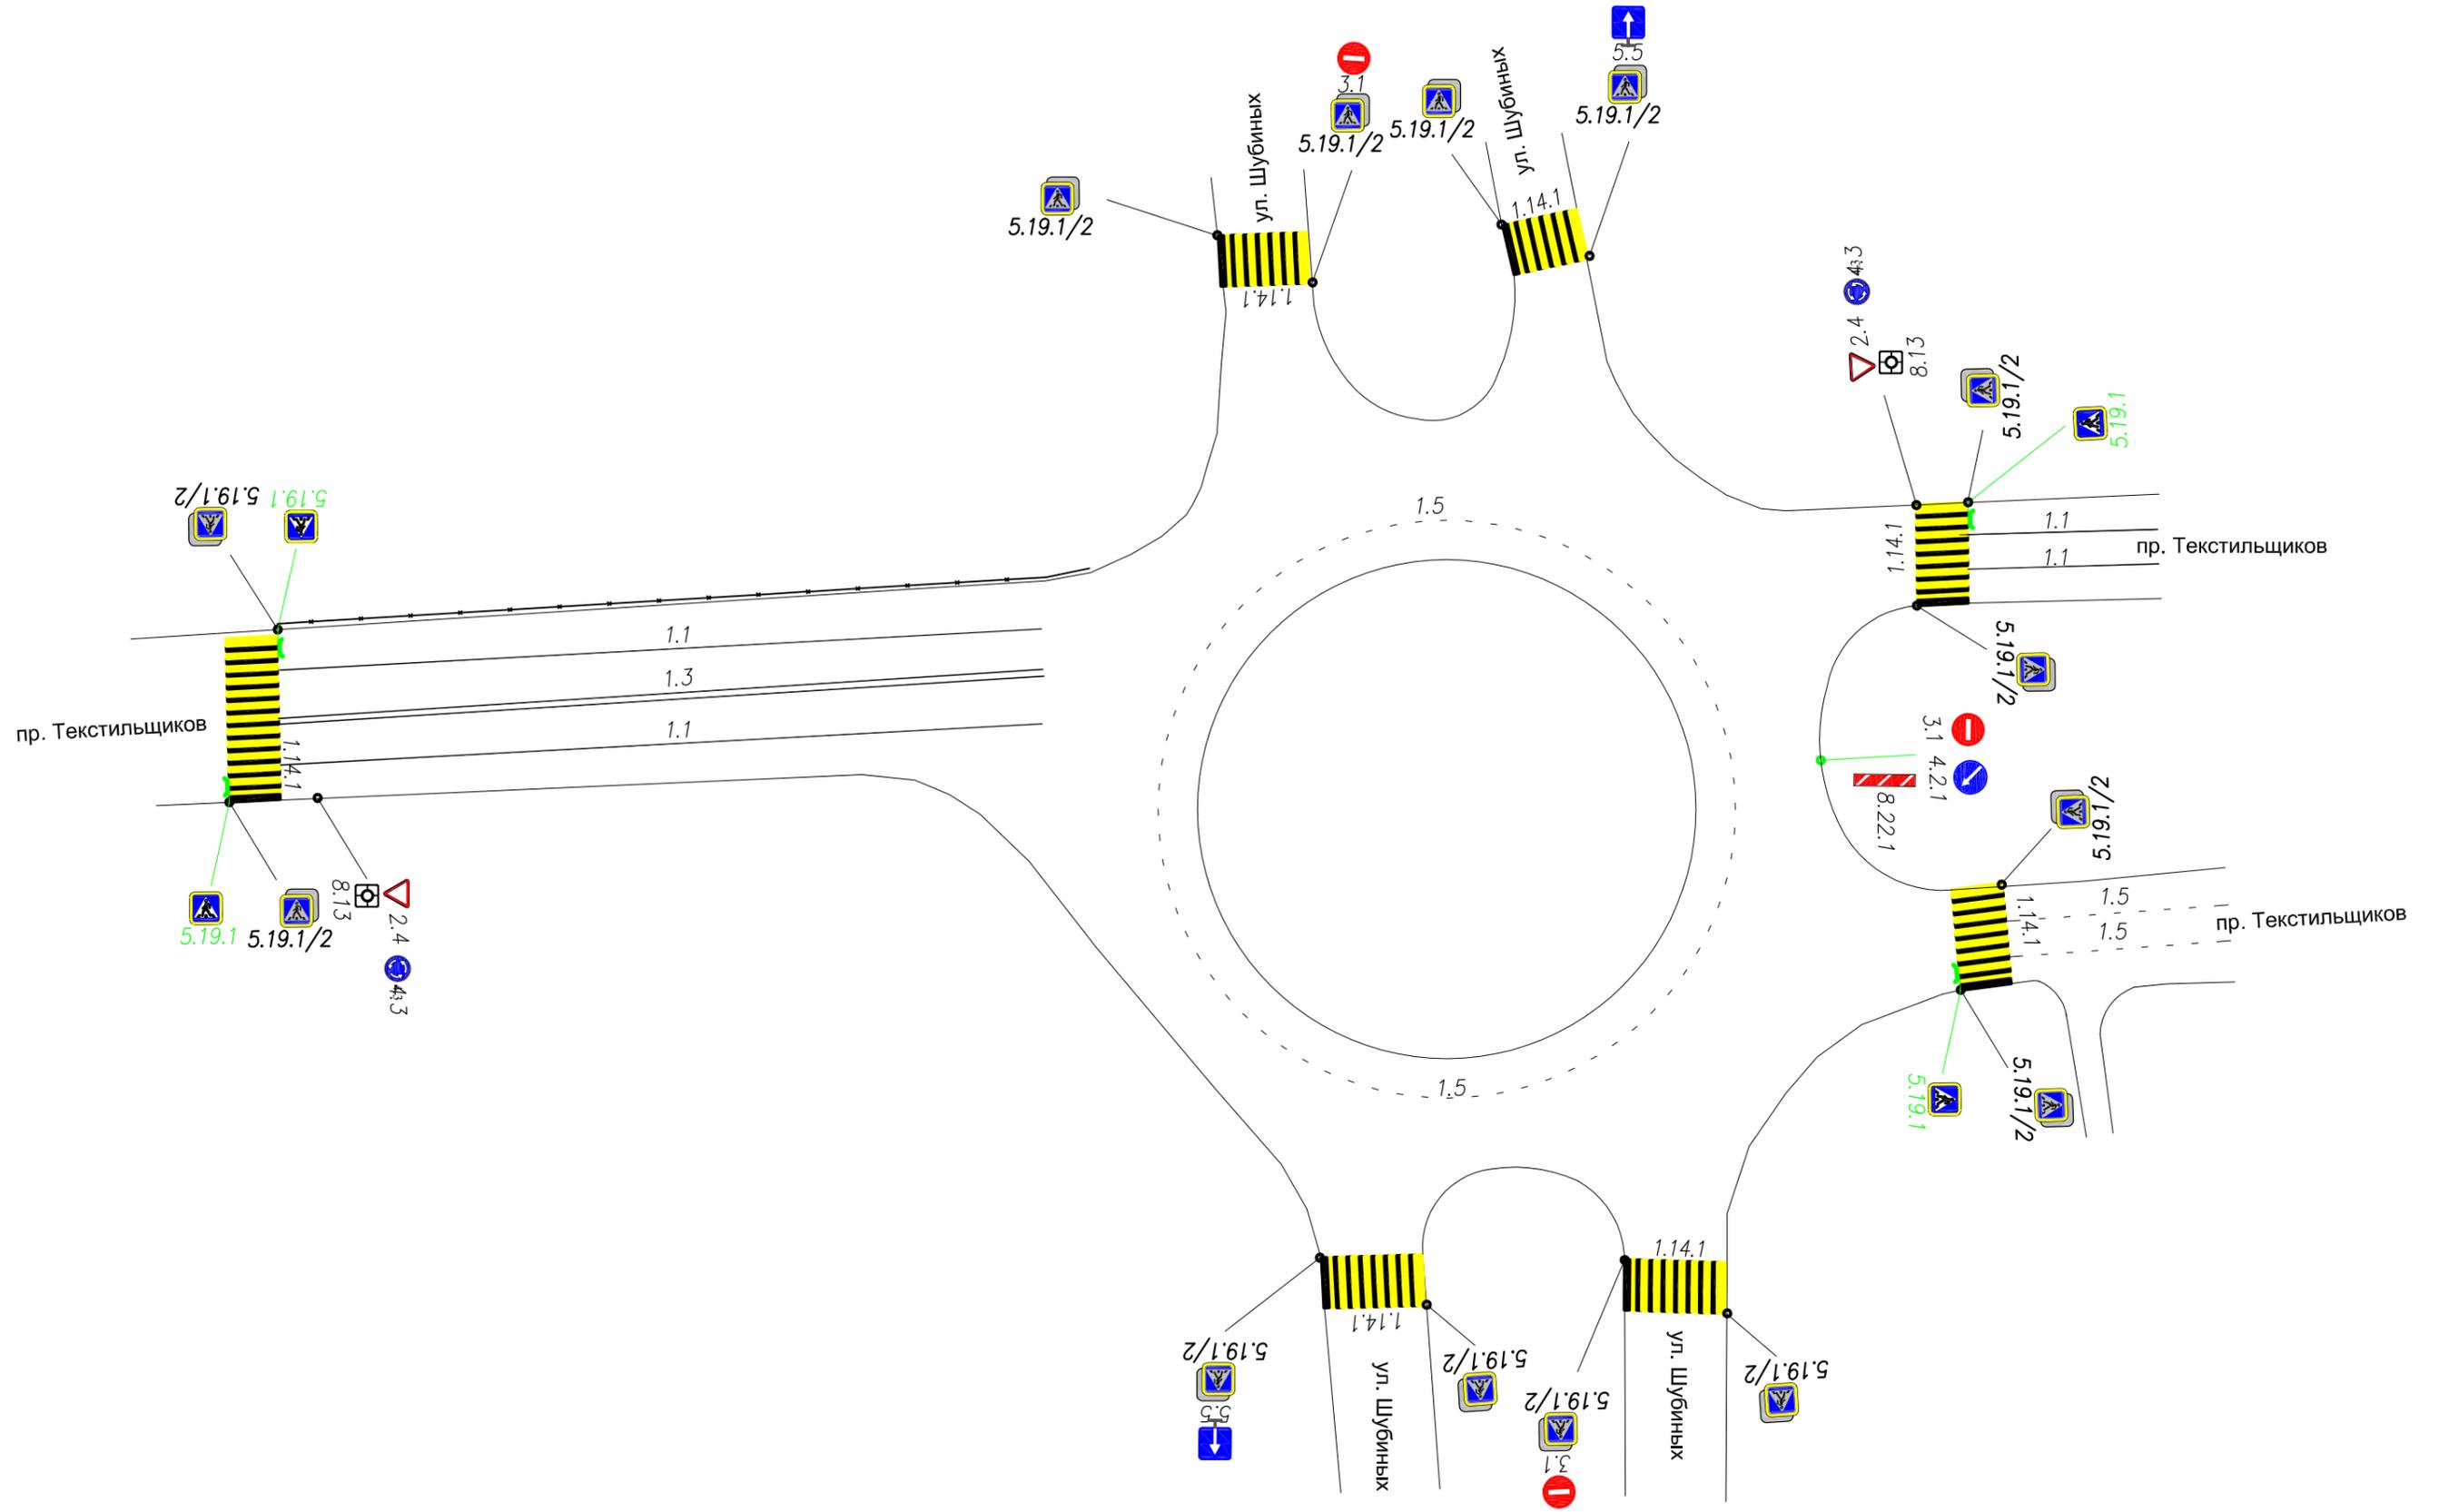

# ул.Шубиных - ул.Любимова

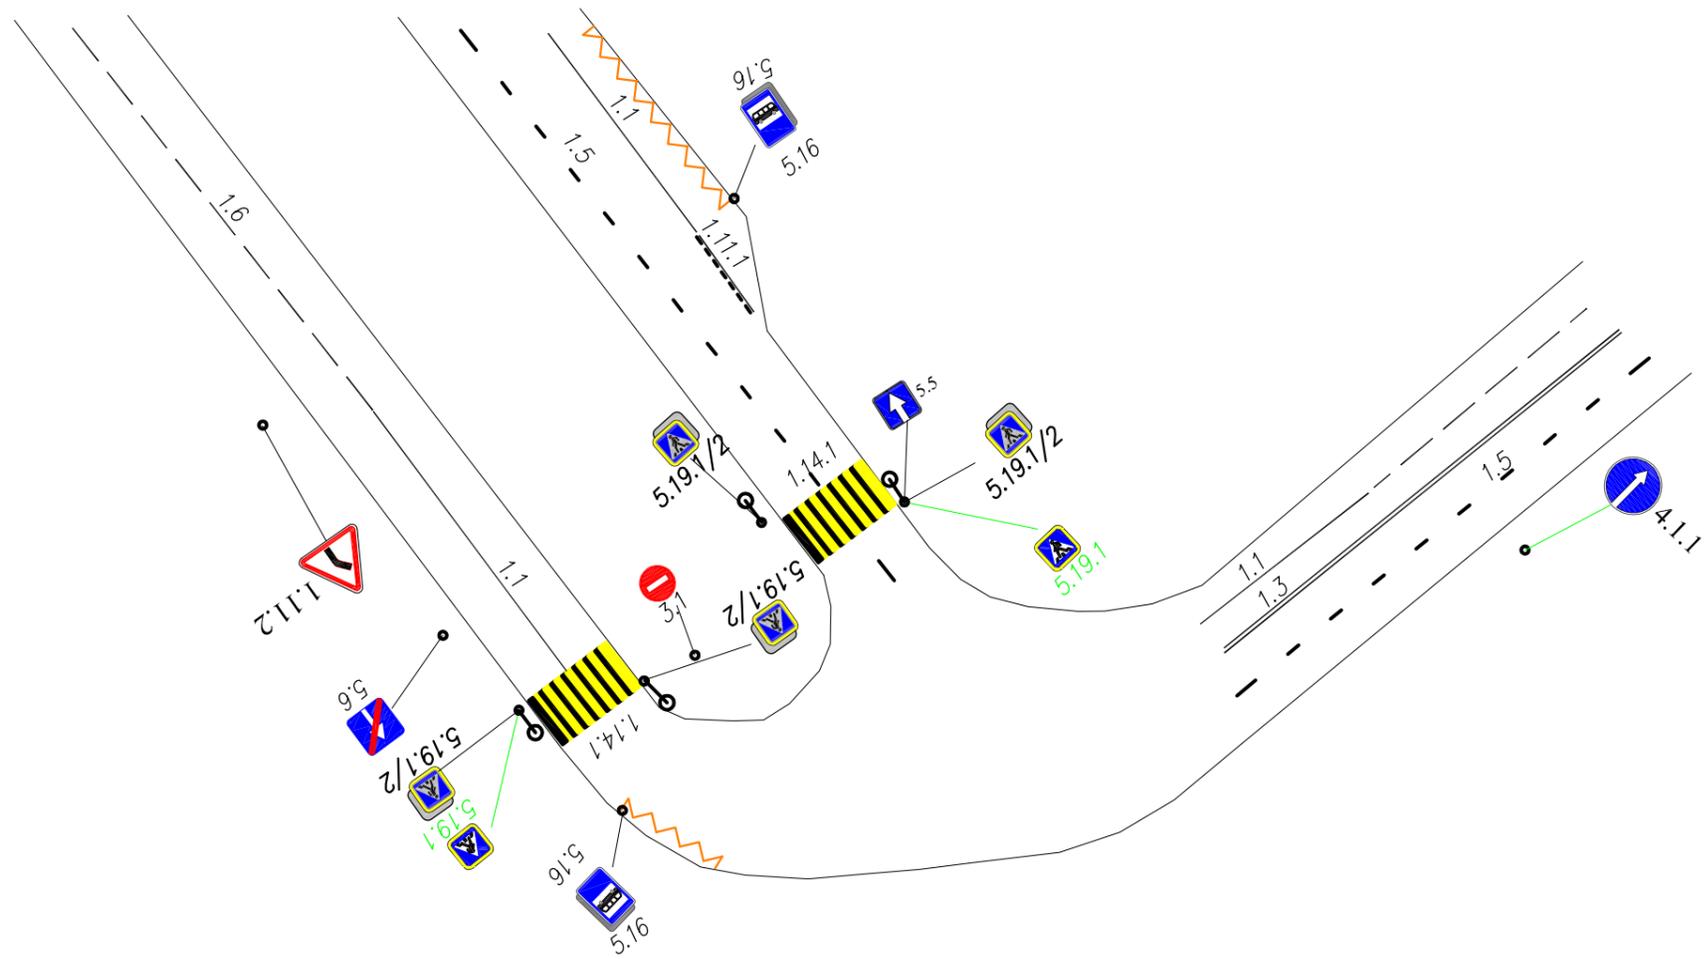

# Лист условных обозначений

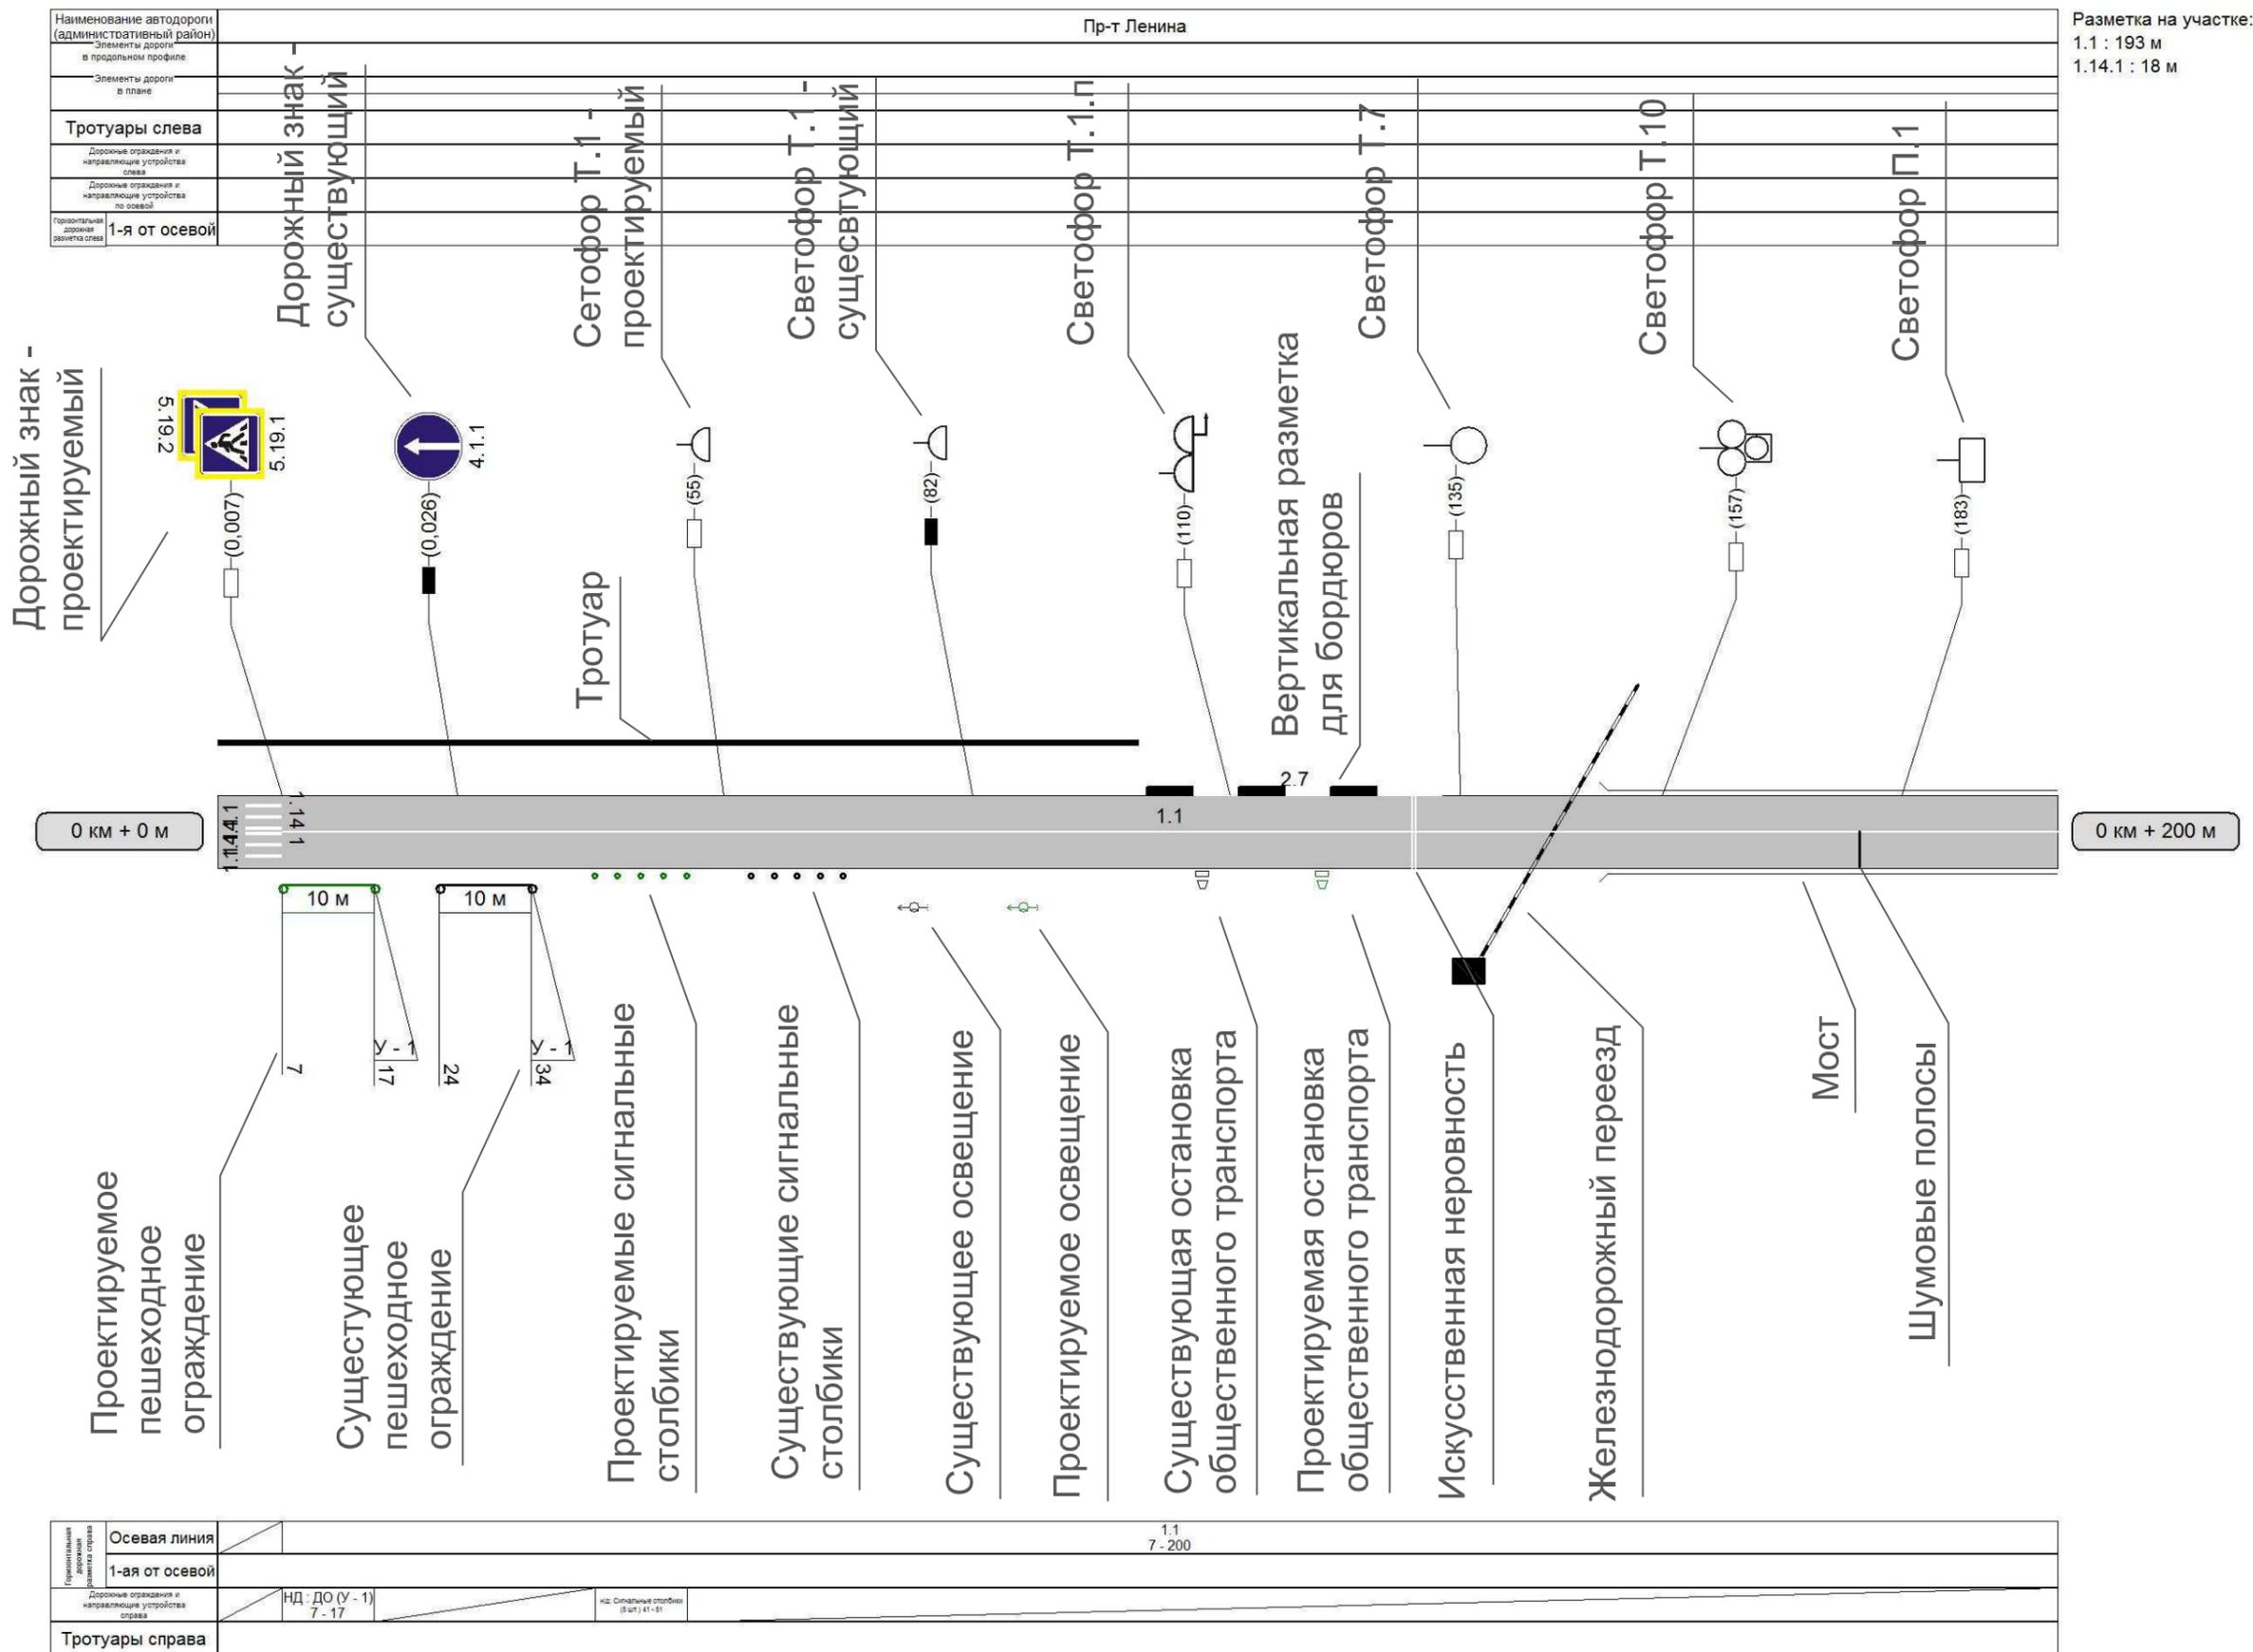

Горизонтальная дорожная разметка справа	Осевая линия		1.1
	1-я от осевой		7 - 200
Дорожные ограждения и направляющие устройства справа	НД - ДО (У - 1)	КЗ - Сигнальные столбики (8 шт.) 41 - 49	
Тротуары справа	7 - 17		