


Тротуары слева	ширина 2 м; материал а/б 000-300											
Дорожные ограждения и направляющие устр-ва слева						пеш. ограждения 186-210	пешеходные ограждения 217-271					
Дорожные ограждения и направляющие устр-ва по осевой												
Горизонтальная дорожная разметка слева	3-я от осевой											
	2-я от осевой						1.17 162-178	1.1 241-265 1.6 265-300				
	1-я от осевой	1.7 004-029	1.1 037-057	1.6 057-107		1.5 107-210					1.1 241-265	1.6 265-300
Элементы дороги в плане												
Элементы дороги в продольном профиле	i=0,004			100	i=0,04			100	i=0,002			100

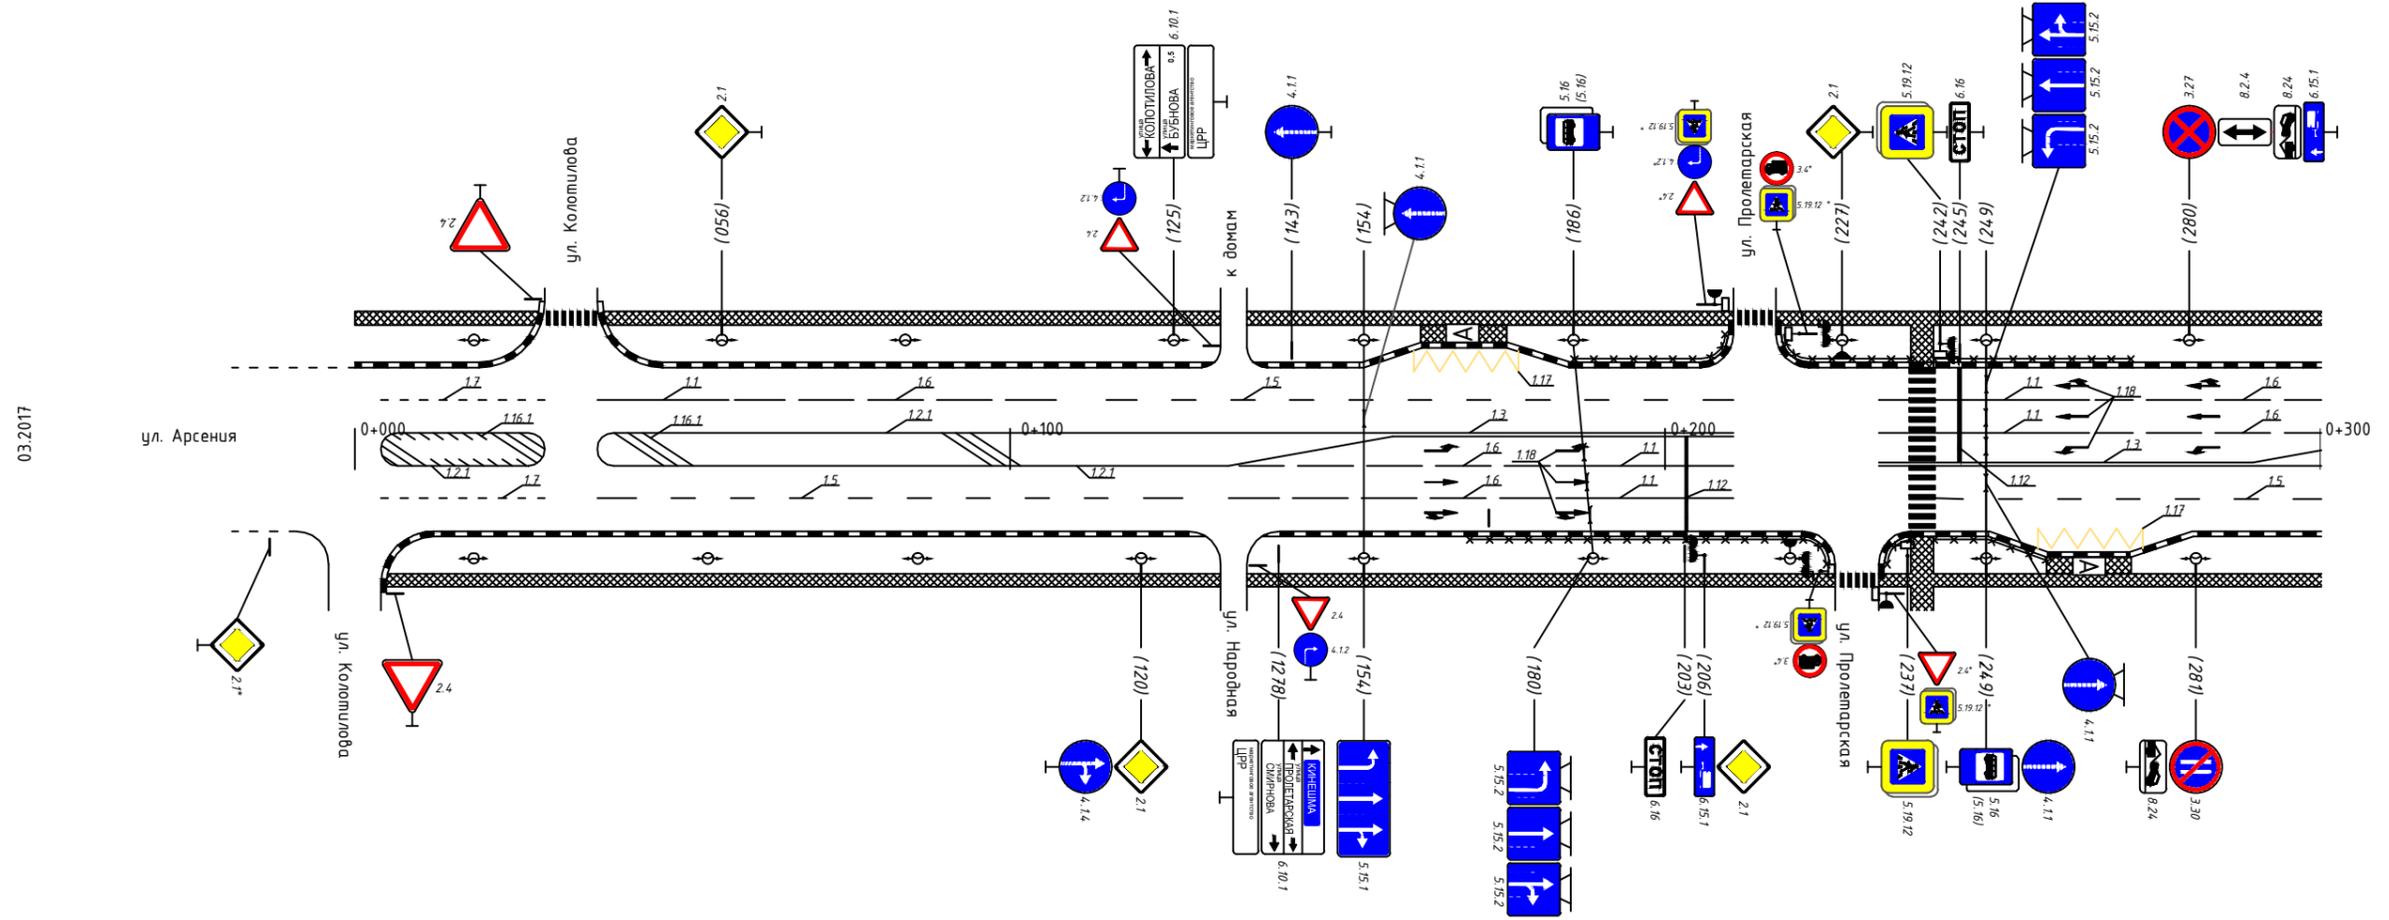


*- знаки учтены в ПОДД на ул. Пролетарской

Горизонтальная дорожная разметка справа	Осевая линия	1.1-2шт. 004-029	1.2.1-2шт. 037-158		1.3 158-210	1.3 241-290		1.2.1-2шт. 290-300		
	1-я от осевой	1.7 004-029	1.5 037-133		1.6 133-183	1.1 183-210	1.5 241-300			
	2-я от осевой			1.6 133-183	1.1 183-210	1.17 257-273				
Дорожные ограждения и направляющие устр-ва справа						пешеходные ограждения 170-226	пеш. ограждения 232-258			
Тротуары справа	ширина 2 м; материал а/б 000-300									

Тротуары слева		ширина 2 м; материал а/б 300-600									
Дорожные ограждения и направляющие устр-ва слева											
Дорожные ограждения и направляющие устр-ва по осевой											
Горизонтальная дорожная разметка слева	3-я от осевой										
	2-я от осевой	1.6 300-315									
	1-я от осевой	1.6 300-315	1.5 315-419	1.1 436-456	1.6 456-506	1.5 506-545	1.1 549-569	1.6 569-583	1.5 593-600		
Элементы дороги в плане											
Элементы дороги в продольном профиле											


03.2018

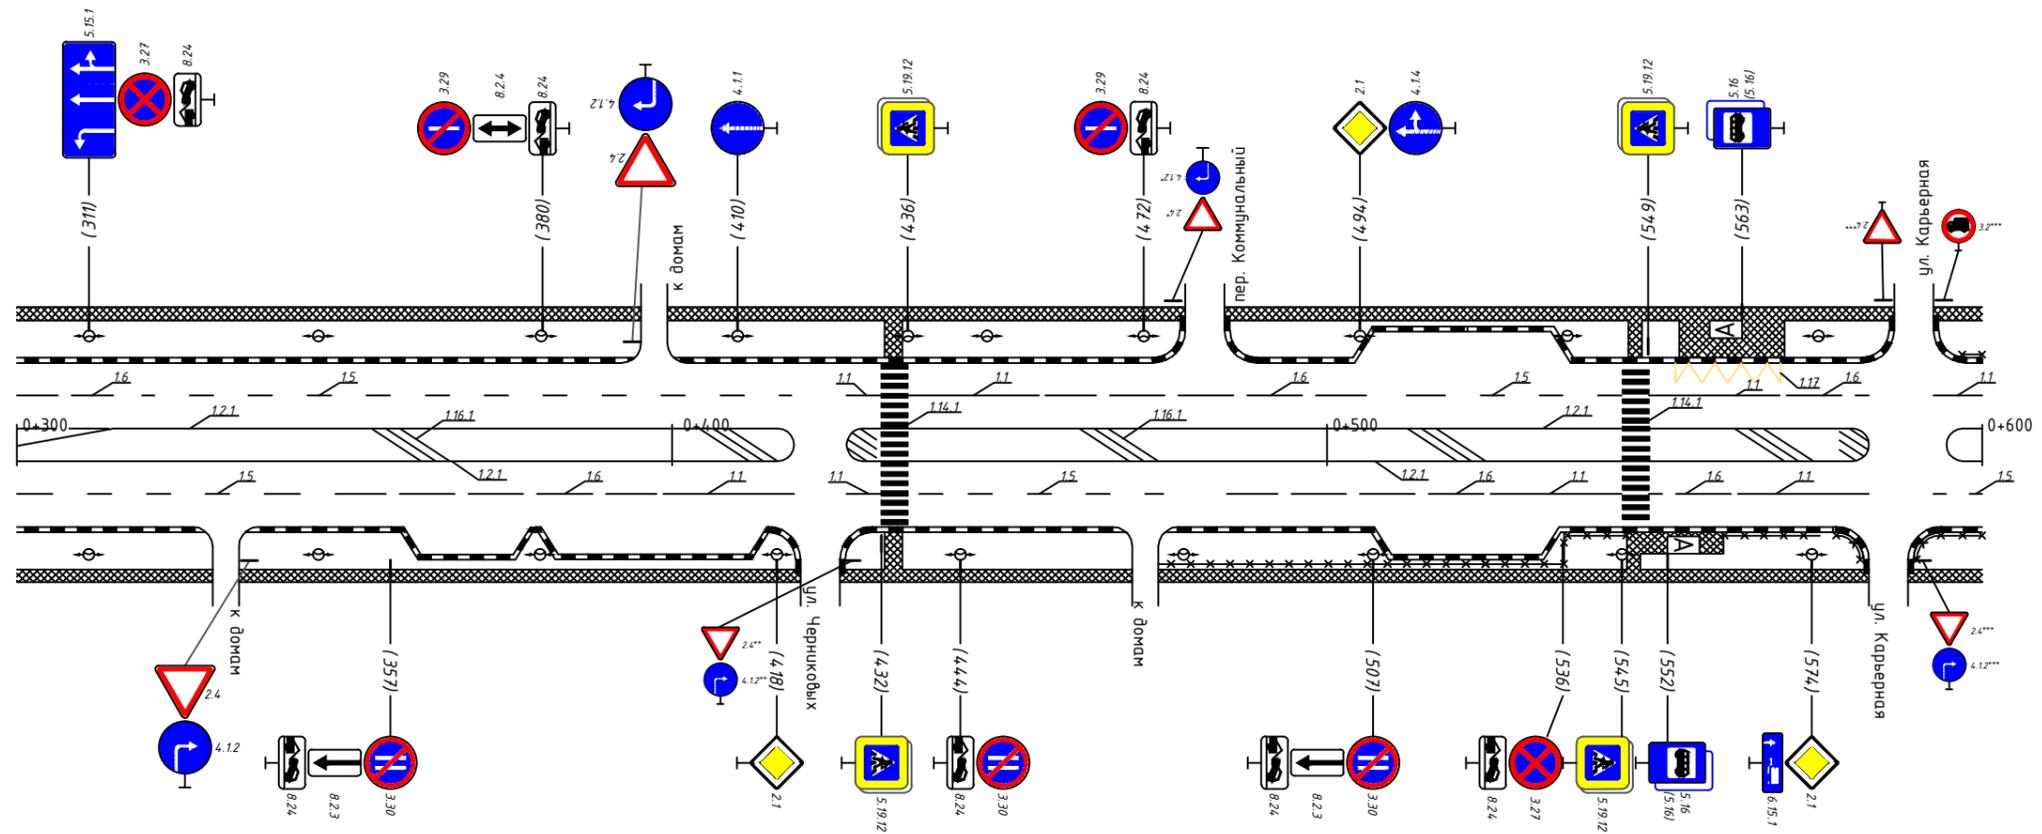

* - знаки учтены в ПОДД на пер. Коммунальный
 ** - знаки учтены в ПОДД на ул. Черниковых
 *** - знаки учтены в ПОДД на ул. Карьерной


Горизонтальная дорожная разметка справа	Осевая линия	1.2.1 - 2 шт. 300-419									
	1-я от осевой	1.5 300-349	1.6 349-399	1.1 399-419	1.1 436-456	1.5 436-475	1.6 475-525	1.1 525-545	1.1 549-563	1.1 563-583	1.2.1-2 шт. 593-600
	2-я от осевой										
Дорожные ограждения и направляющие устр-ва справа		пешеходные ограждения 74.7-583									
Тротуары справа		ширина 2 м; материал а/б 300-600									

Тротуары слева		ширина 2 м; материал а/б 600-900					
Дорожные ограждения и направляющие устр-ва слева		пешеходные огр. 603-625					
Дорожные ограждения и направляющие устр-ва по осевой							
Горизонтальная дорожная разметка слева	3-я от осевой						
	2-я от осевой	1.4 221-900					
	1-я от осевой	1.1 600-613	1.6 613-663	1.5 663-805	1.1 817-837	1.6 837-887	1.5 887-900
Элементы дороги в плане							
Элементы дороги в продольном профиле		i=0,006 100		i=0,040 100		i=0,043 100	

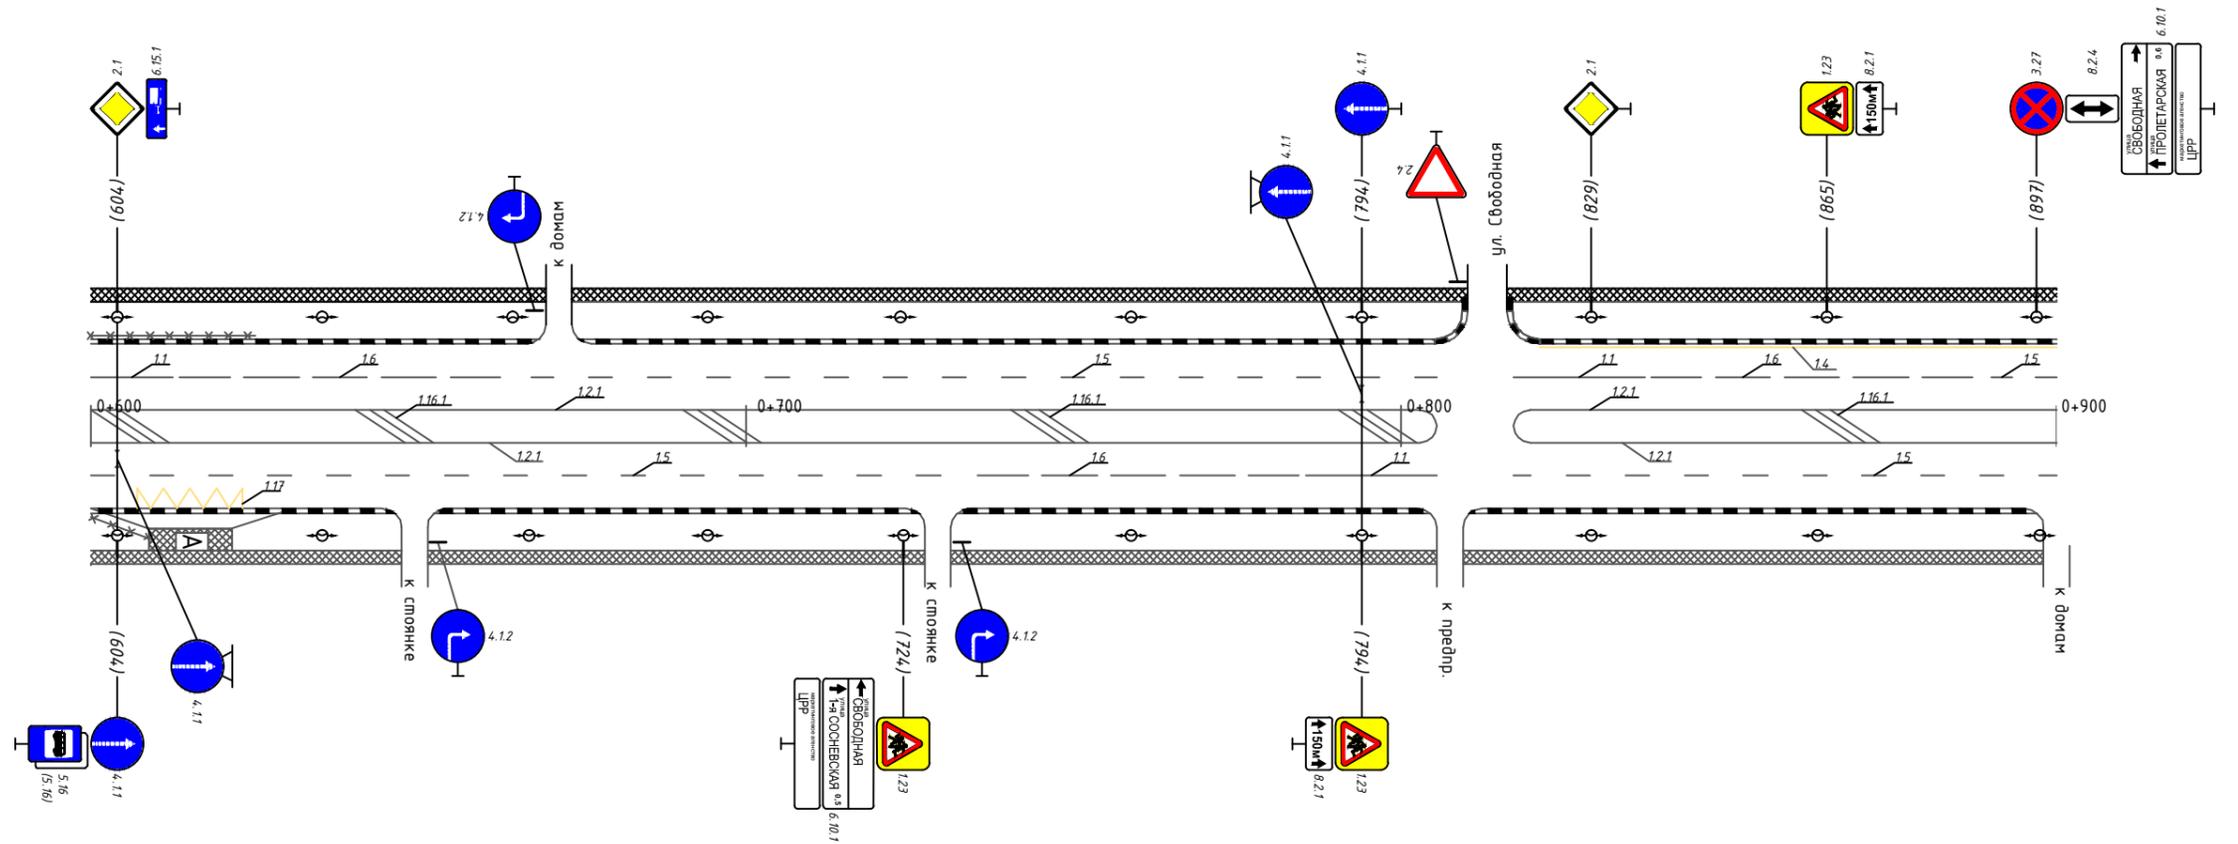


Горизонтальная дорожная разметка справа	Осевая линия	1.2.1 - 2 шт. 600-805				1.2.1 - 2 шт. 817-900	
	1-я от осевой	1.5 600-735	1.6 735-785	1.1 785-805	1.5 817-900		
	2-я от осевой						
Дорожные ограждения и направляющие устр-ва справа		пеш.огр. 600-609					
Тротуары справа		ширина 2 м; материал а/б 600-900					

Тротуары слева		ширина 2 м; материал а/б 900-1200			
Дорожные ограждения и направляющие устр-ва слева		пешеходные огр. 603-625			
Дорожные ограждения и направляющие устр-ва по осевой					
Горизонтальная дорожная разметка слева	3-я от осевой				
	2-я от осевой	1.4 900-968	1.17 1002-1018		
	1-я от осевой	1.5 900-1033	1.1 1037-1057	1.6 1057-1107	1.5 1057-1200
Элементы дороги в плане					
Элементы дороги в продольном профиле		$i=0,034$ 100 $i=0,003$ 100 $i=0,009$ 100			

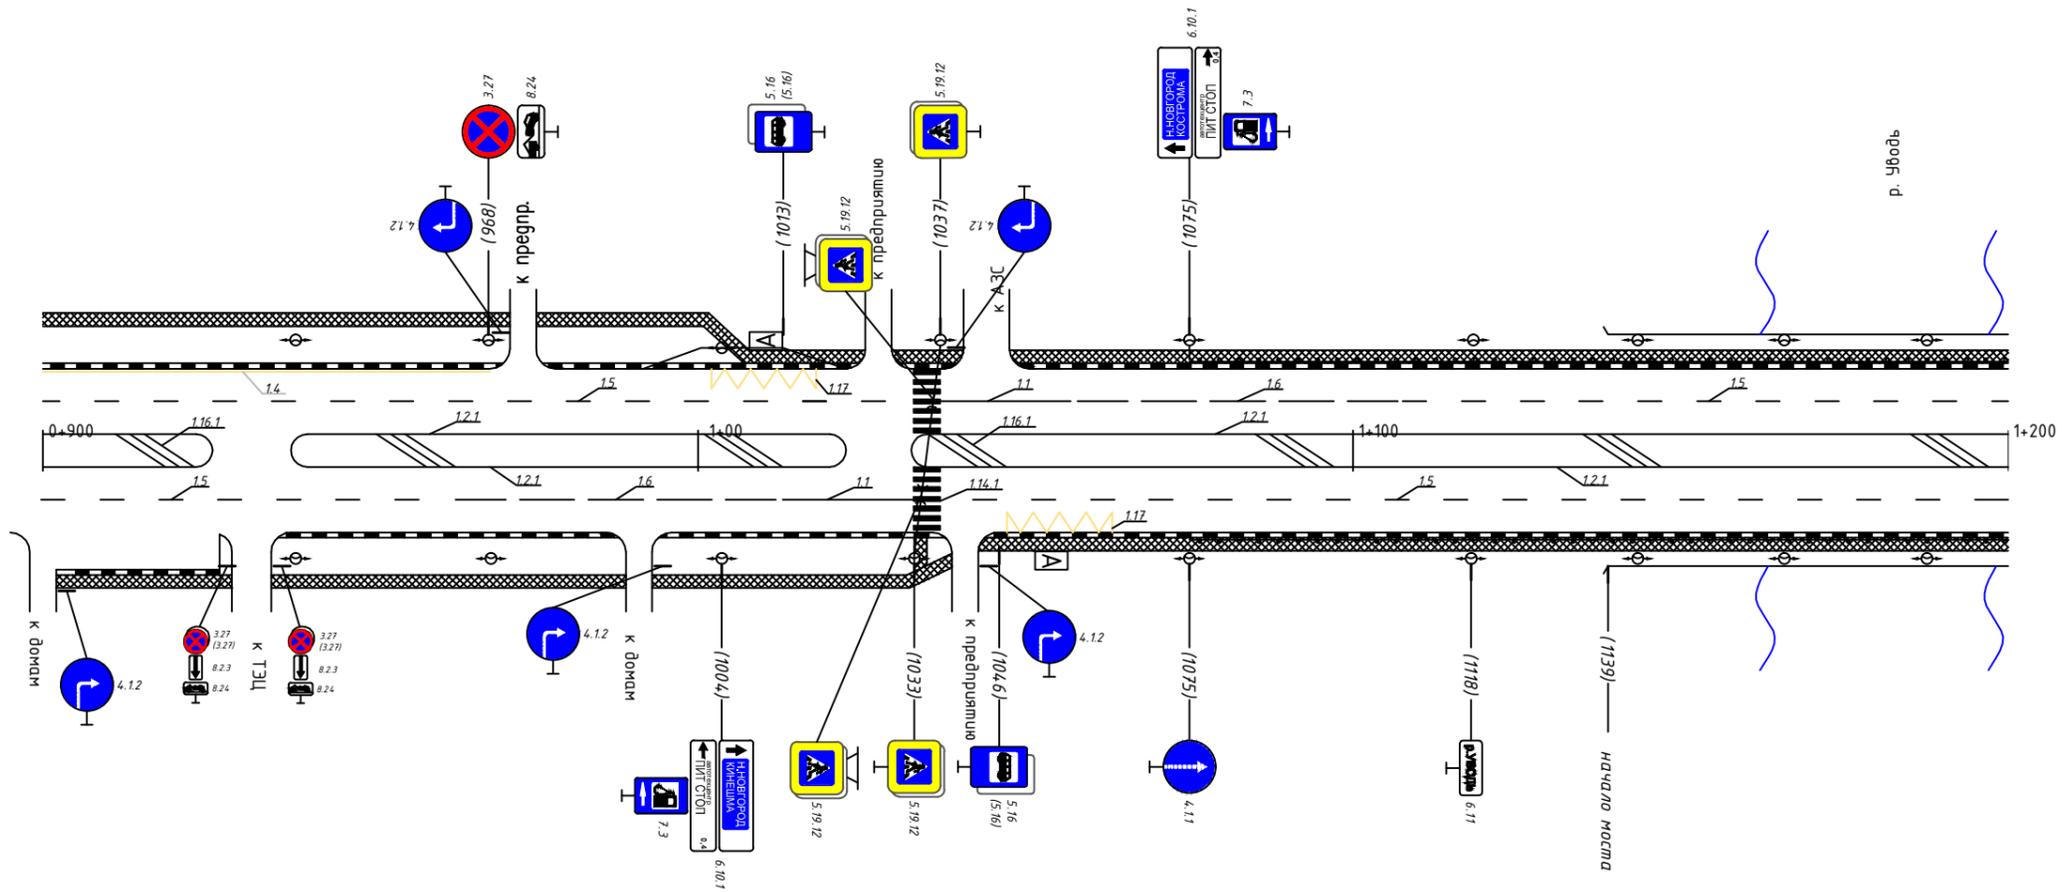

Горизонтальная дорожная разметка справа	Осевая линия	1.2.1 - 2 шт. 900-926	1.2.1 - 2 шт. 938-1023	1.2.1 - 2 шт. 1033-1200
	1-я от осевой	1.5 900-953	1.6 953-1003	1.1 1003-1033
	2-я от осевой	1.1 1037-1200		
Дорожные ограждения и направляющие устр-ва справа				
Тротуары справа		ширина 2 м; материал а/б 900-1200		

Тротуары слева	ширина 2 м; материал а/б 1200-1300		
Дорожные ограждения и направляющие устр-ва слева	пеш.огр. 1200-1215	пеш.огр. 1215-1254	
Дорожные ограждения и направляющие устр-ва по осевой			
Горизонтальная дорожная разметка слева	3-я от осевой		
	2-я от осевой	1.17 1257-1273	
	1-я от осевой	1.1 1200-1279	1.14.1 1279-1283
Элементы дороги в плане	L=100м		
Элементы дороги в продольном профиле	i=0.003		

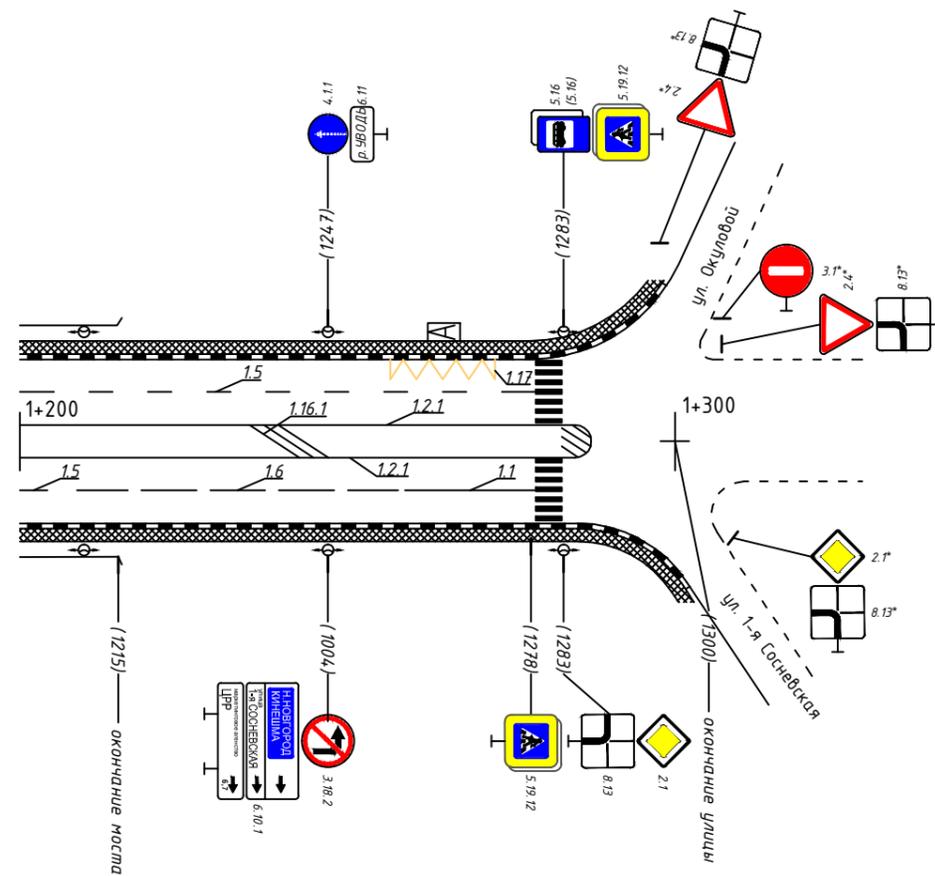

* - знаки учтены в ПОДД на примыкающие улицы

Горизонтальная дорожная разметка справа	Осевая линия	1.2.1 - 2шт. 1200-1287		
	1-я от осевой	1.6 1200-1209	1.6 1209-1259	1.6 1259-1279
	2-я от осевой			
3-я от осевой				
Дорожные ограждения и направляющие устр-ва справа	пеш.огр. 1200-1215			
Тротуары справа	ширина 2 м; мат. а/б 1200-1300			