



Тротуары слева	ширина 2 м, материал а/б 008-300	
Дорожные ограждения и направляющие устр-ва слева		
Дорожные ограждения и направляющие устр-ва по осевой		
Горизонтальная дорожная разметка слева	3-я от осевой	
	2-я от осевой	
	1-я от осевой	
Элементы дороги в плане		
Элементы дороги в продольном профиле	i=0.005	i=0.005

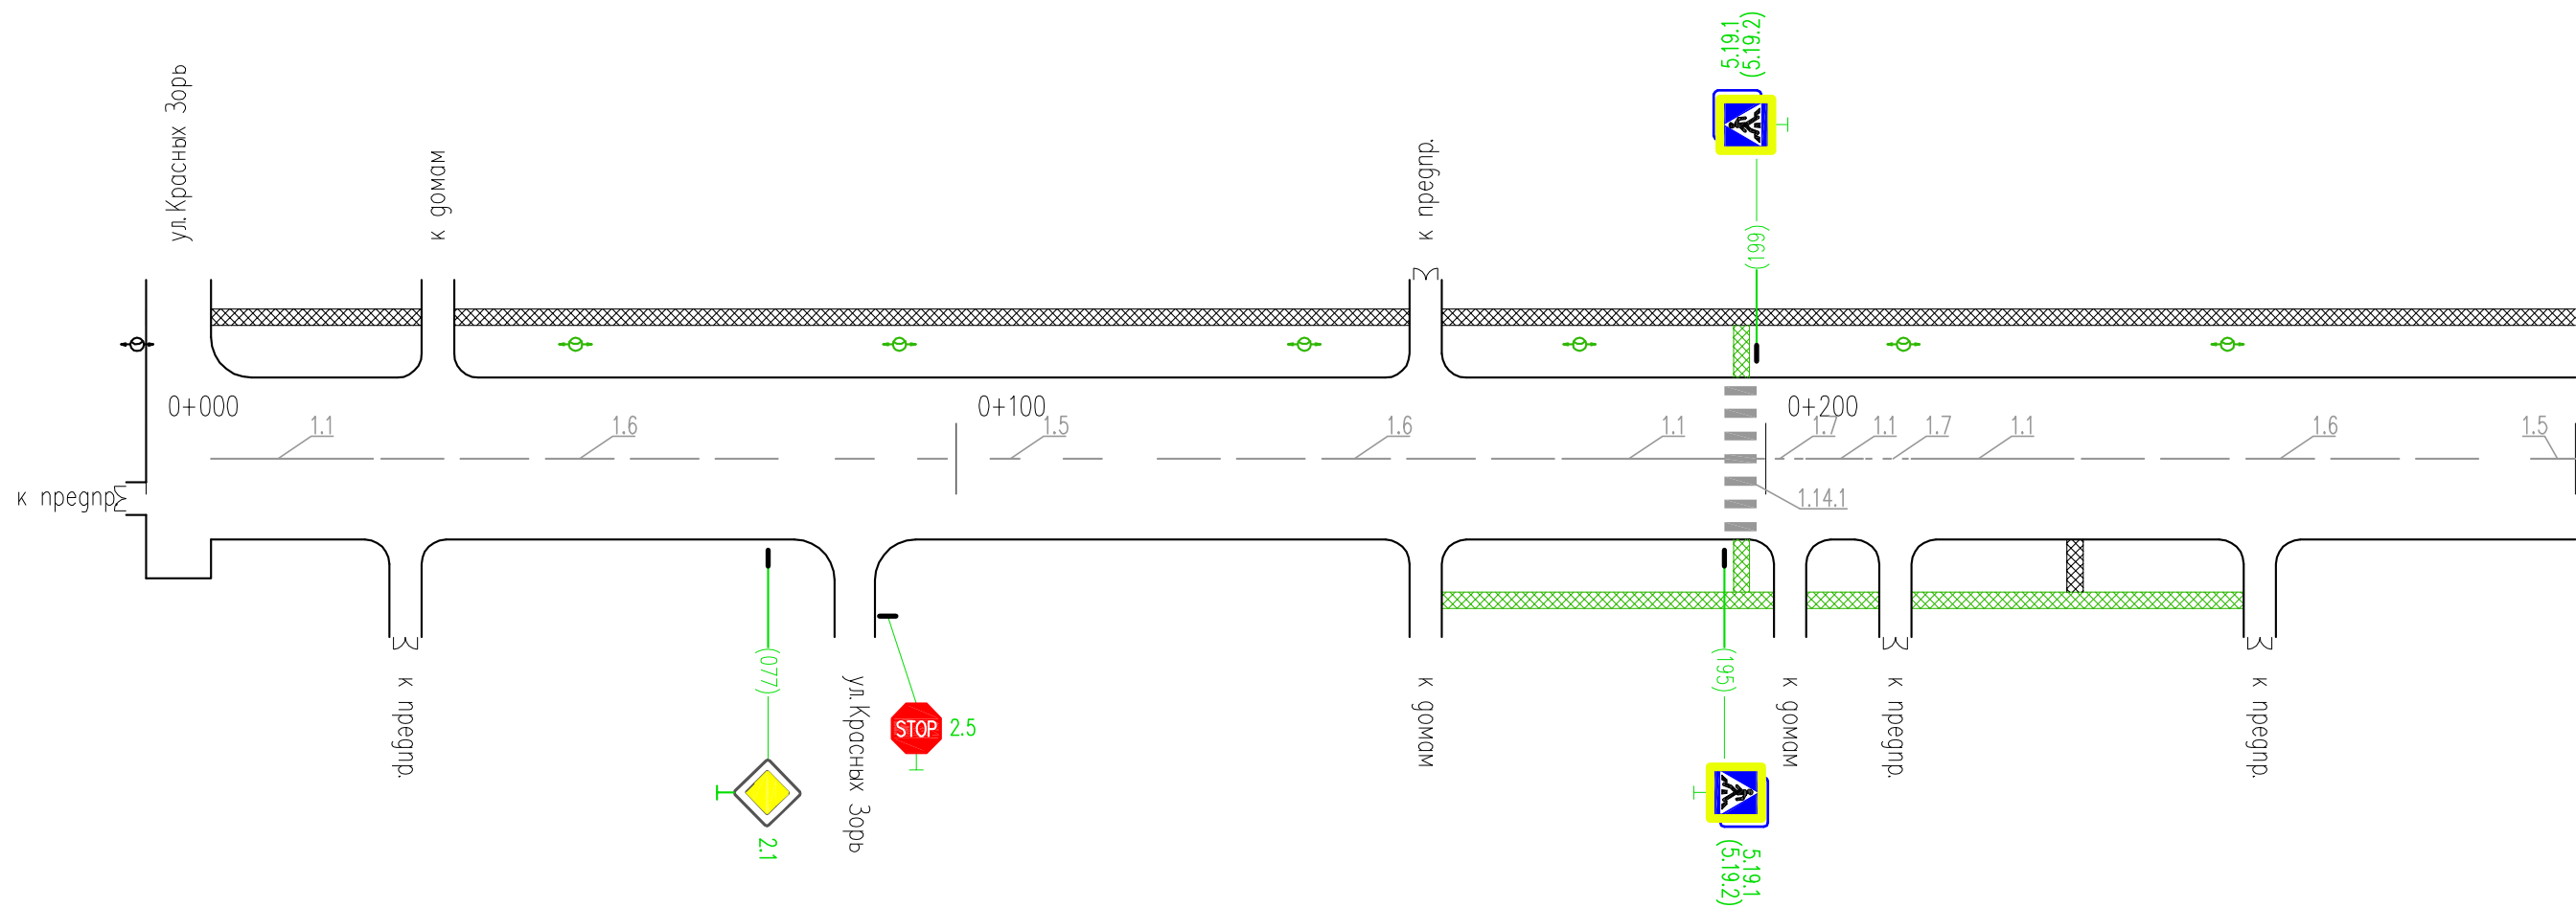

горизонтальная разметка справа	Осевая линия	1.1 008-028	1.6 028-078	1.5 078-125	1.6 125-175	1.1 175-195	1.7 195-205	1.1 205-212	1.7 212-218	1.1 218-238	1.6 238-288	1.5 288-300
	1-я от осевой											

Тротуары слева	ширина 2 м, материал а/б 300-506			недост. шир. 2 м, матер. а/б 506-527	недост. шир. 2 м, матер. а/б 573-600
Дорожные ограждения и направляющие устр-ва слева					
Дорожные ограждения и направляющие устр-ва по осевой					
Горизонтальная дорожная разметка слева	3-я от осевой				
	2-я от осевой				
	1-я от осевой				
Элементы дороги в плане					
Элементы дороги в продольном профиле	i=0.005 100 i=0.005 100 i=0.005 100				

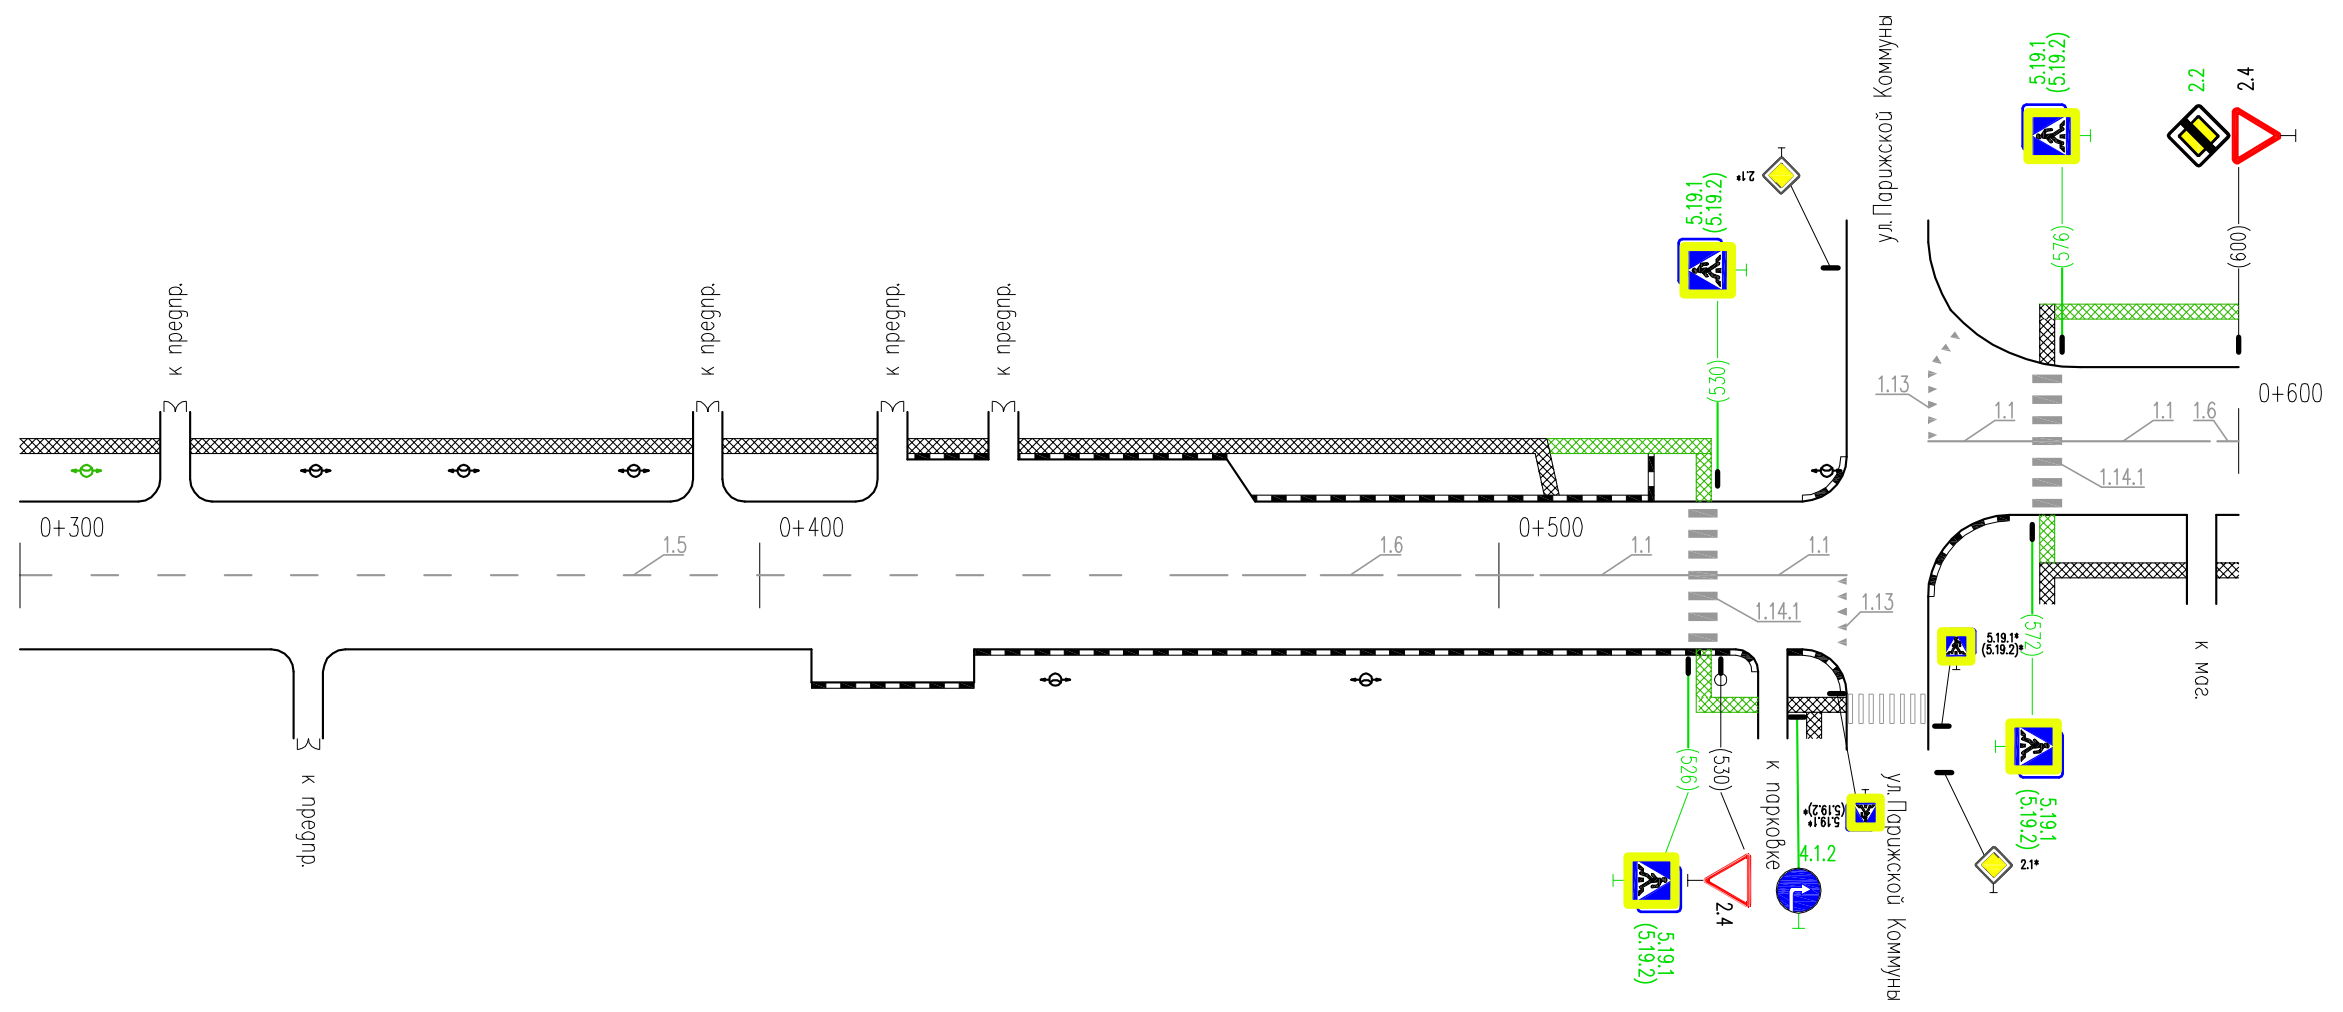


\* - знаки даны справочно, учтены в ПОДД на примыкающие улицы

Горизонтальная дорожная разметка справа	Осевая линия	1.5 300-456	1.6 456-506	1.1 506-526	1.1 530-547	1.1 558-572	1.1 576-596	1.6 596-600
	1-я от осевой							
	2-я от осевой							
Дорожные ограждения и направляющие устр-ва справа								
Тротуары справа				недост. шир. 2м, мат. а/б 527-537	шир. 2м, мат. а/б 537-547	ширина 2 м, материал а/б 673-600		




Тротуары слева	
Дорожные ограждения и направляющие устр-ва слева	СИГН. СТ. (12 шт.) 918-941
Дорожные ограждения и направляющие устр-ва по осевой	
Горизонтальная дорожная разметка слева	3-я от осевой
	2-я от осевой
	1-я от осевой
Элементы дороги в плане	
Элементы дороги в продольном профиле	i=0.005 100 i=0.005 100 i=0.005 100

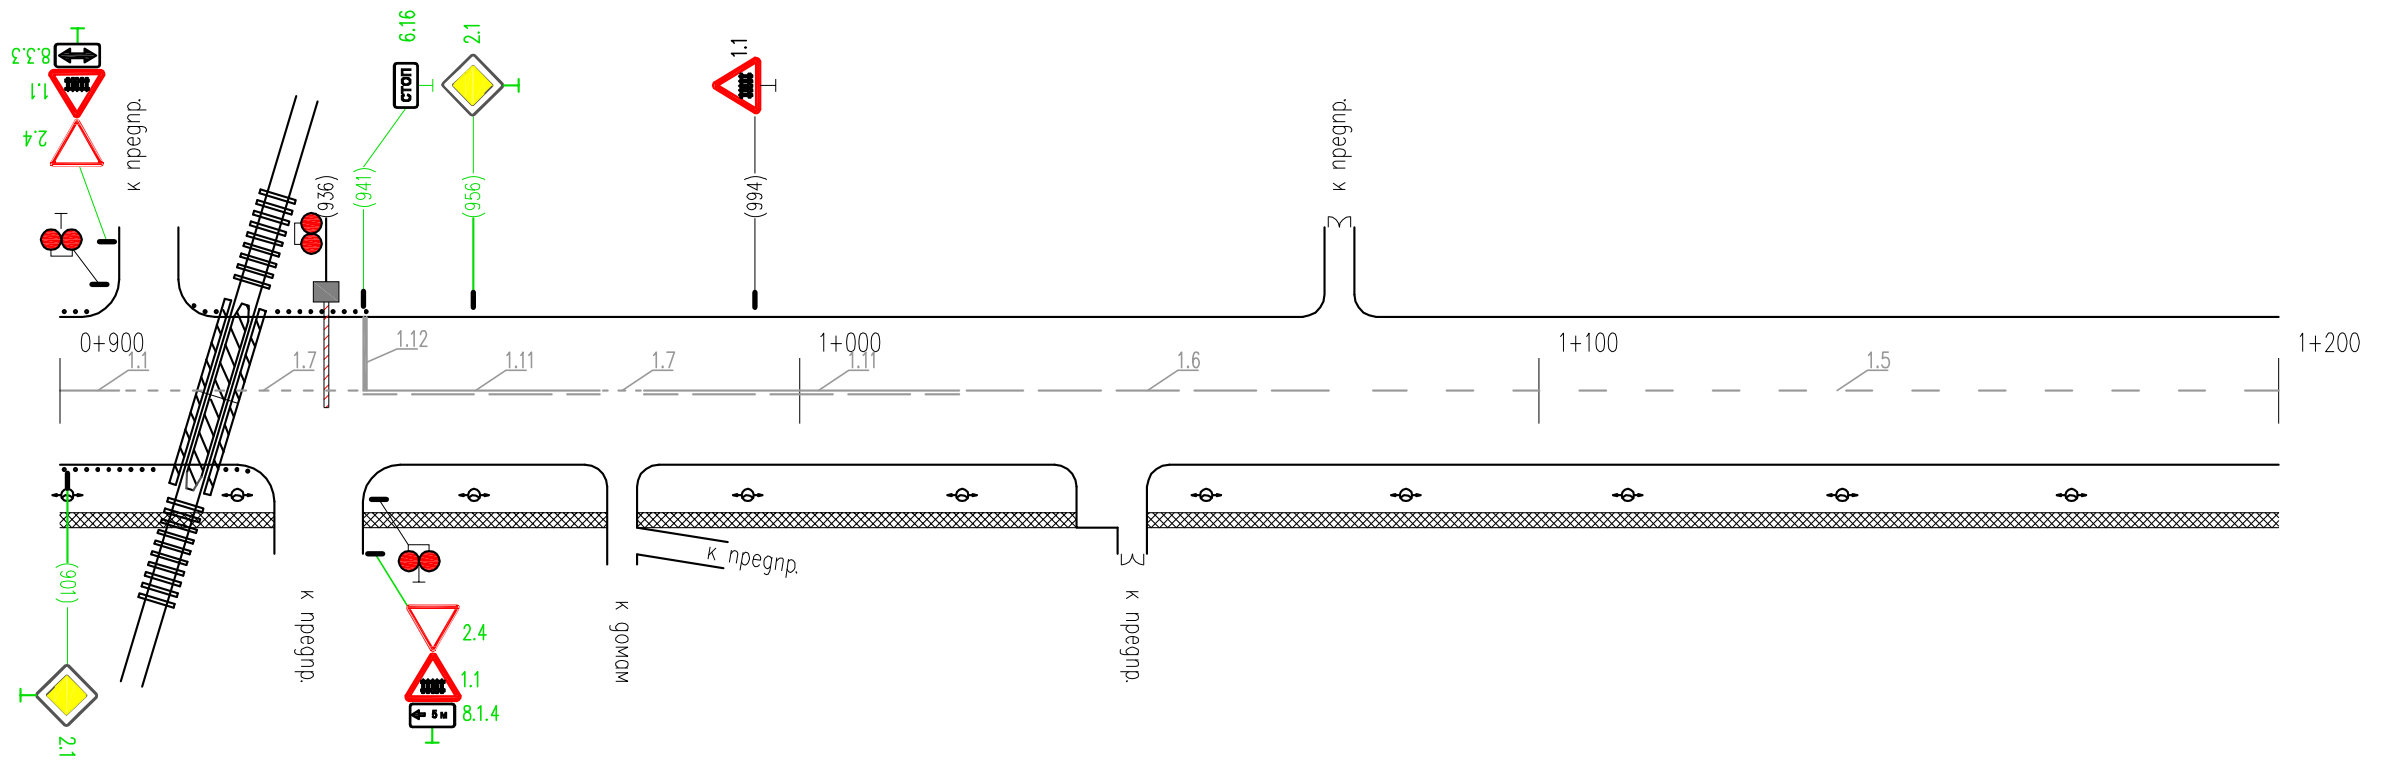


Горизонтальная дорожная разметка справа	Осевая линия	806-900	1.7 908-941	1.11 941-973	1.7 973-979	1.11 979-1022	1.6 1022-1072	1.5 1072-1200
	1-я от осевой							
	2-я от осевой							
Дорожные ограждения и направляющие устр-ва справа	СИГН. СТ. (12 шт.) 900-925							
Тротуары справа	ширина 2 м, материал а/б 900-1200							

Тротуары слева			недост.	ширина 2 м, материал а/б 1470-1500
Дорожные ограждения и направляющие устр-ва слева				
Дорожные ограждения и направляющие устр-ва по осевой				
Горизонтальная дорожная разметка слева	3-я от осевой			
	2-я от осевой			
	1-я от осевой			
Элементы дороги в плане				
Элементы дороги в продольном профиле	i=0.005	100	i=0.005	100

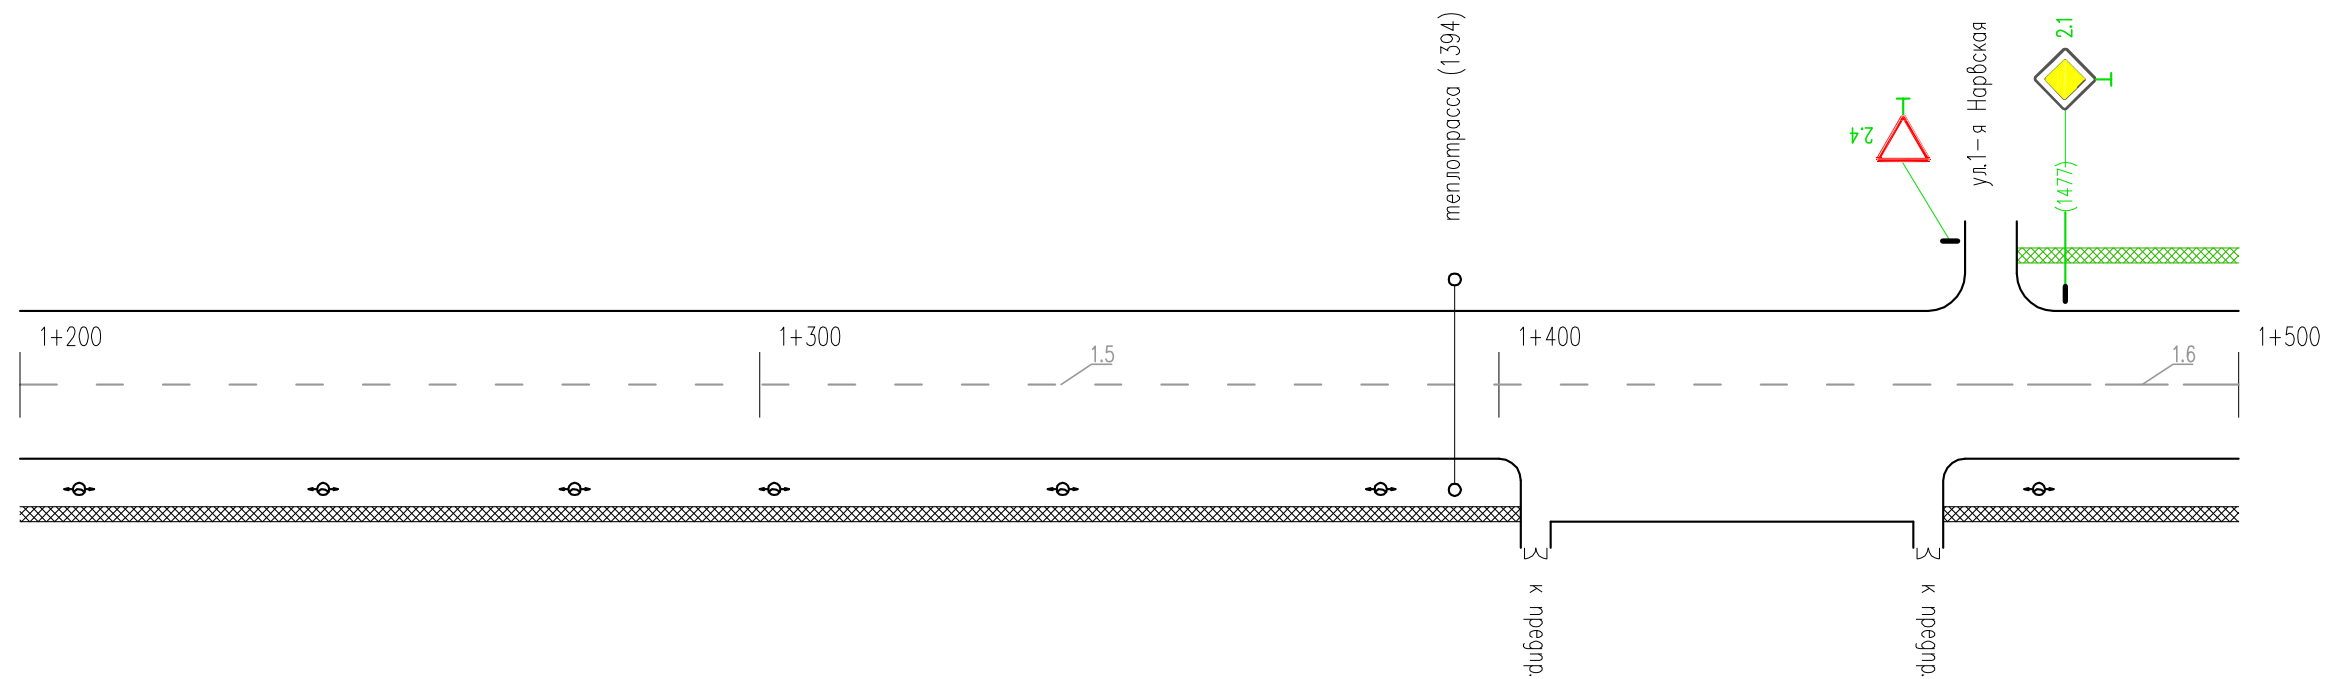

Горизонтальная дорожная разметка справа	Осевая линия	1.5 1200-1462	1.6 1462-1500
	1-я от осевой		
	2-я от осевой		
Дорожные ограждения и направляющие устр-ва справа			
Тротуары справа	ширина 2 м, материал а/б 1200-1403		ширина 2 м, материал а/б 1460-1500

Тротуары слева	недост. ширина 2 м, материал а/б 1500-1539	
Дорожные ограждения и направляющие устр-ва слева		СИГН. СТ. (10 шт.) 1809-1827
Дорожные ограждения и направляющие устр-ва по осевой		
Горизонтальная дорожная разметка слева	3-я от осевой	
	2-я от осевой	
	1-я от осевой	1.17 1509-1525
Элементы дороги в плане		
Элементы дороги в продольном профиле	i=0.005	i=0.005

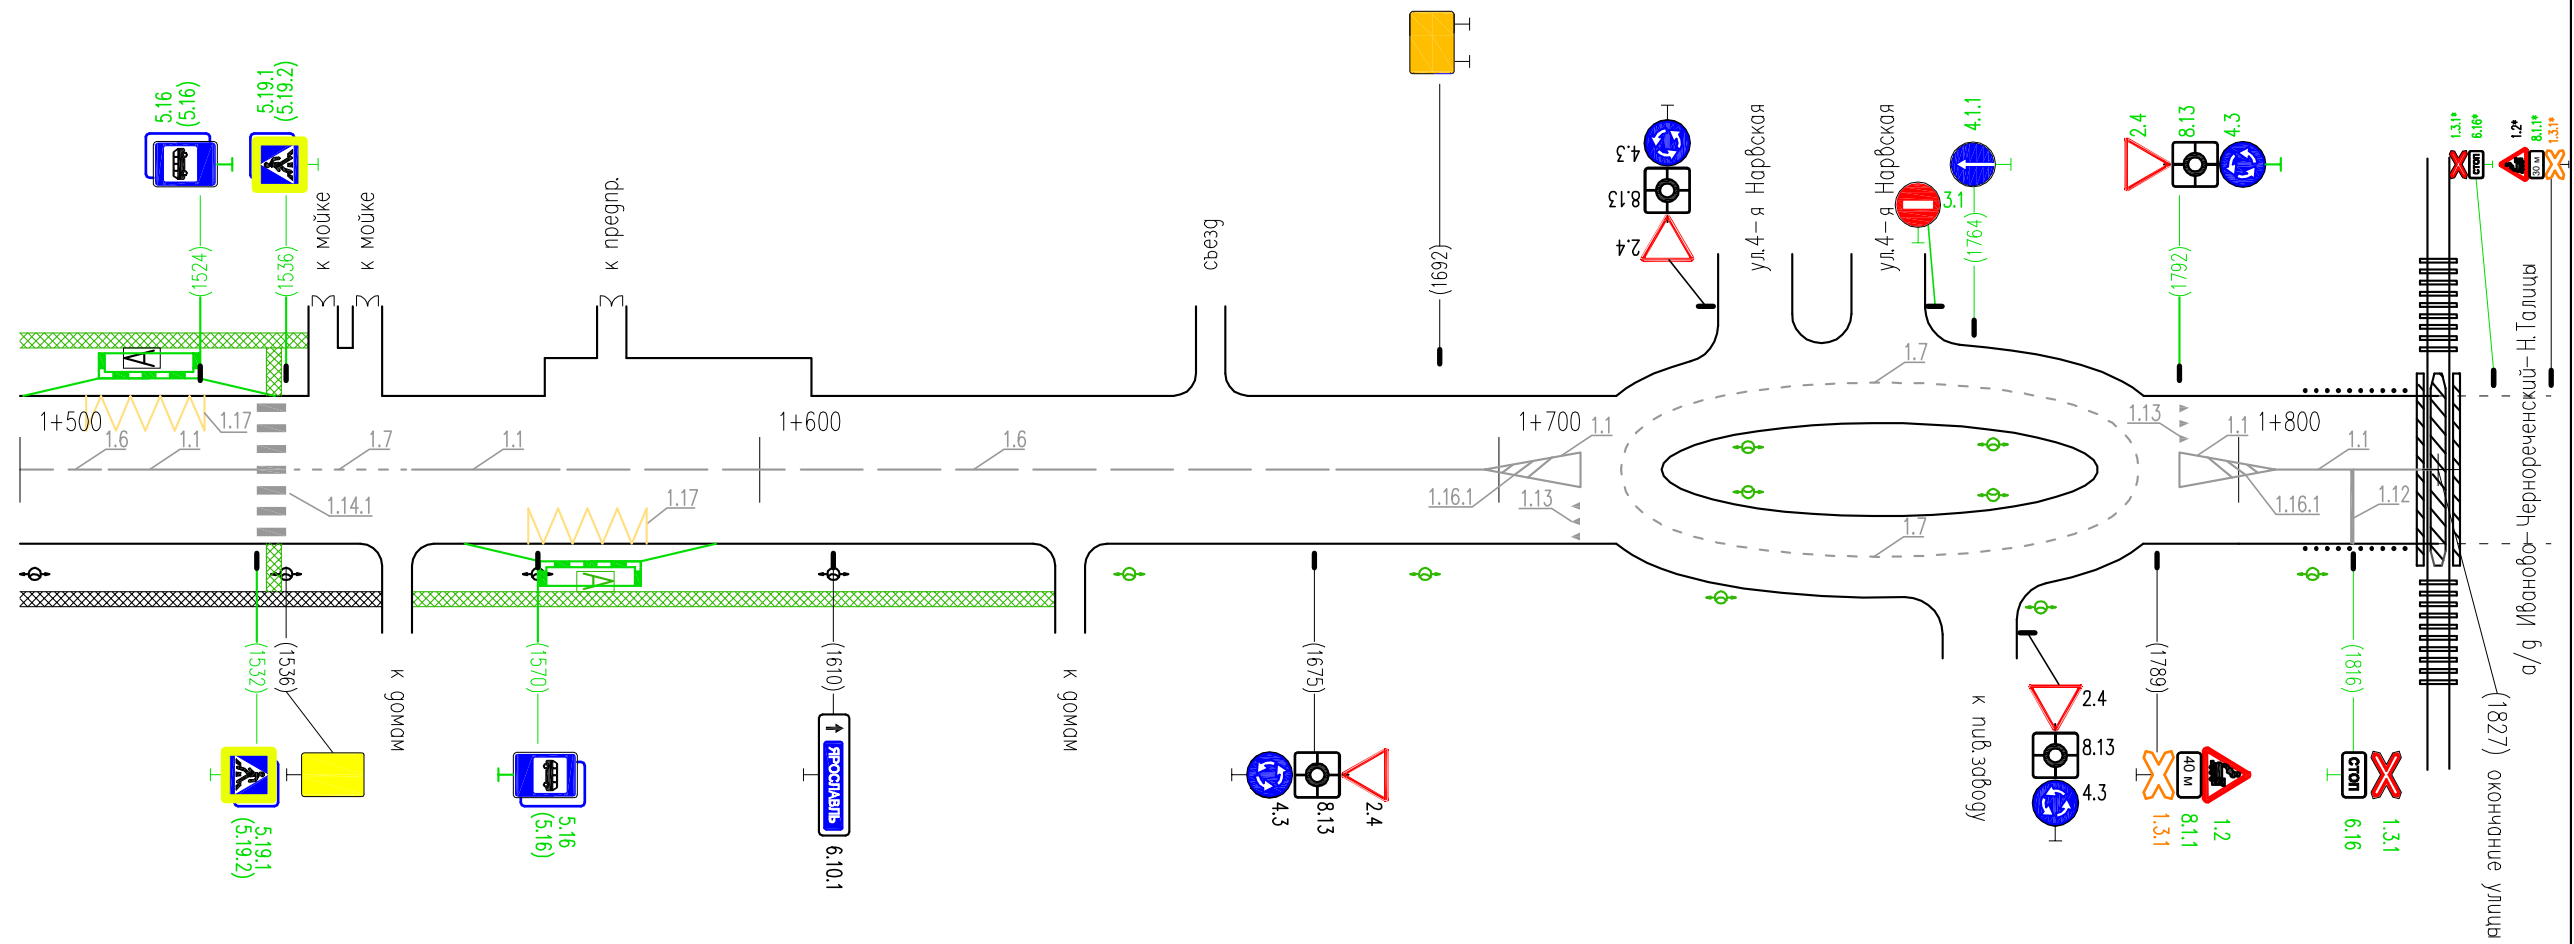

\* - знаки даны справочно, учтены в ПОДД на примыкающие улицы

Горизонтальная дорожная разметка справа	Осевая линия	1.6 1500-1512	1.1 1512-1532	1.14.1 1532-1586	1.7 1536-1553	1.1 1553-1573	1.6 1573-1678	1.1 1678-1698	1.1-2шт 1698-1711	1.7- 220м 1717-1786	1.1-2шт 1792-1805	1.1 1805-1827
	1-я от осевой					1.17 1569-1585						
	2-я от осевой											
Дорожные ограждения и направляющие устр-ва справа											СИГН. СТ. (10 шт.) 1809-1827	
Тротуары справа	ширина 2 м, материал а/б 1500-1553	недост. ширина 2 м, материал а/б 1553-1640										