



Тротуары слева	ширина 3 м, материал а/б 000-300
Дорожные ограждения и направляющие устр-ва слева	
Дорожные ограждения и направляющие устр-ва по осевой	
Горизонтальная разметка слева	3-я от осевой
	2-я от осевой
	1-я от осевой
Элементы дороги в плане	
Элементы дороги в продольном профиле	

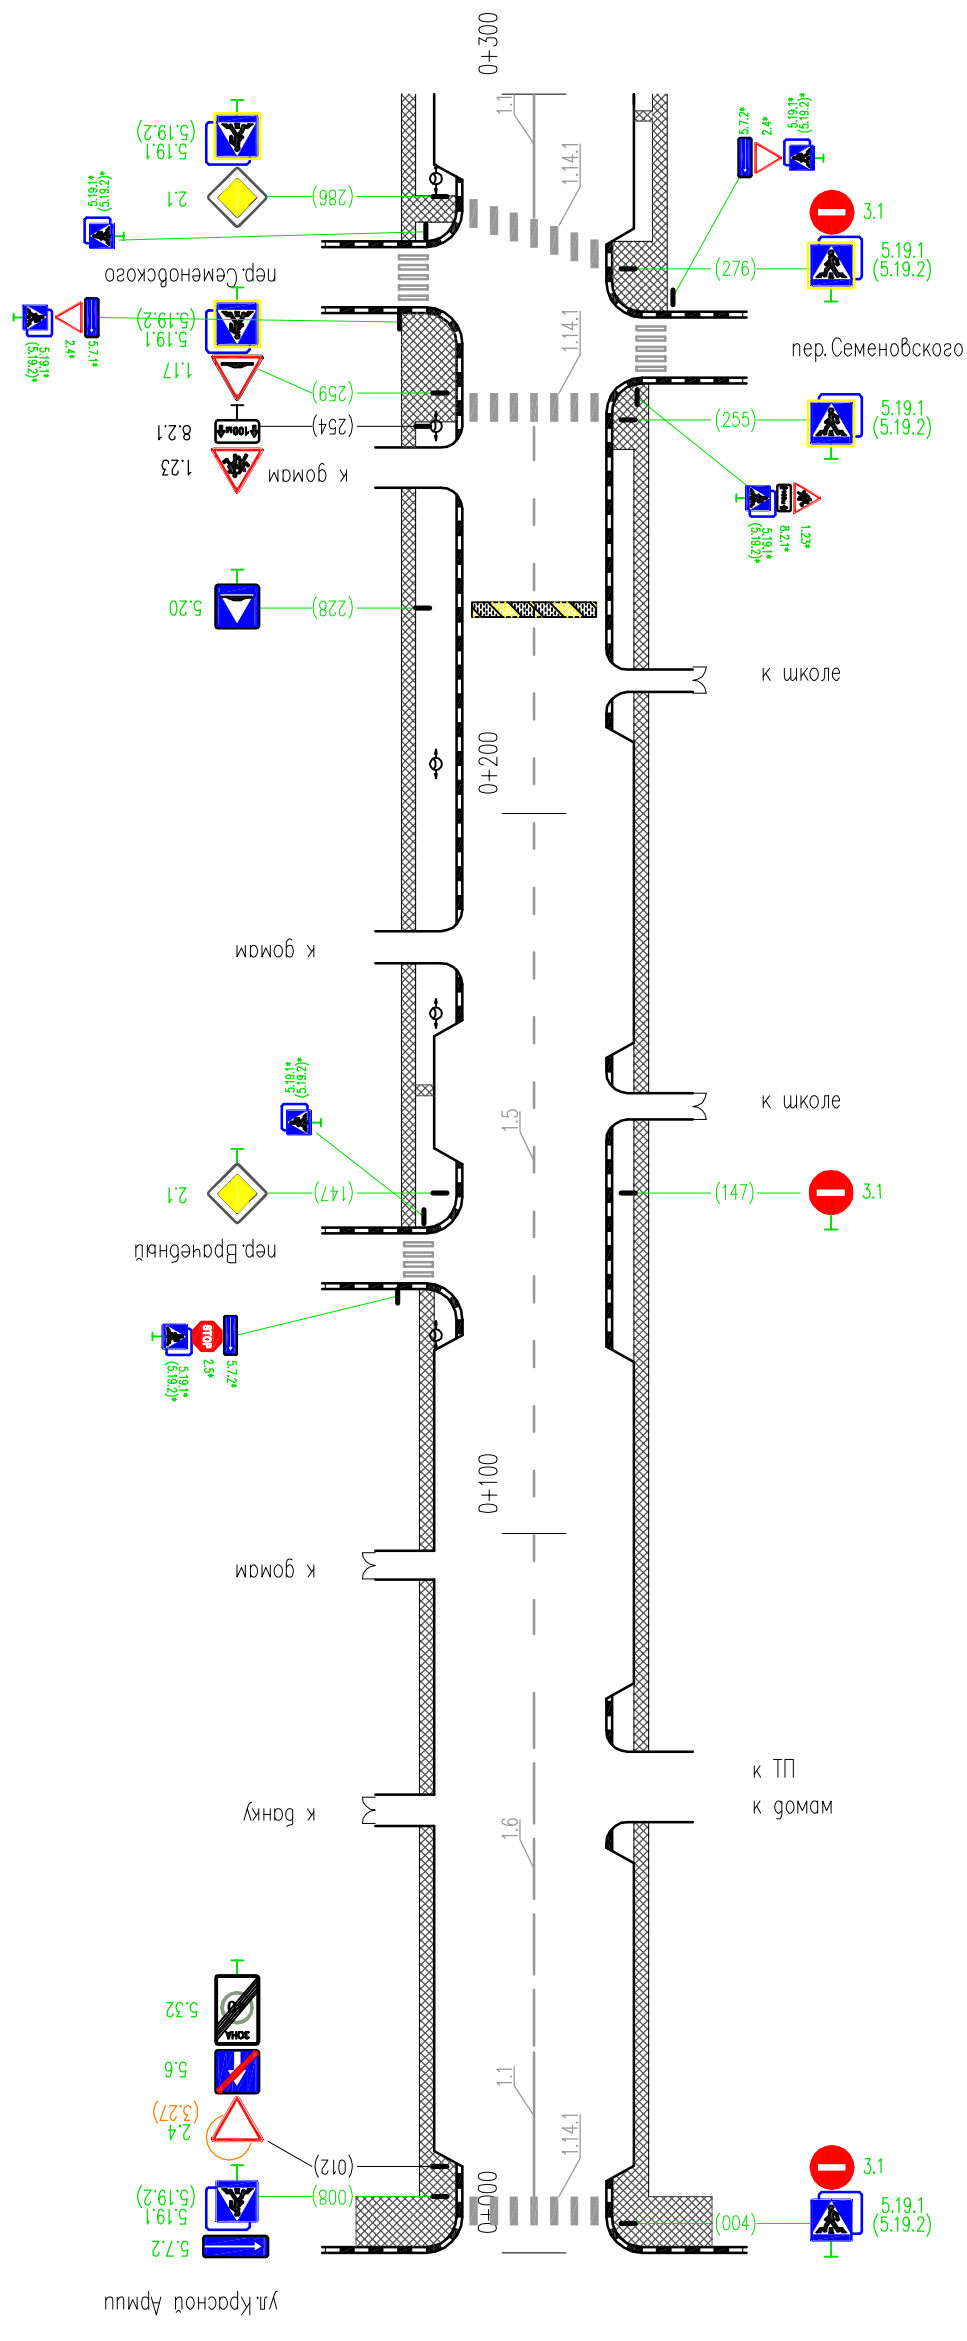

* - знаки учтены в ПОДД ул. Кр. Армии, пер. Врачебный, пер. Семеновского

Осевая линия	1.1 008-028	1.6 028-078	1.5 078-255	1.1 283-300
Горизонтальная разметка справа	1-я от осевой			
	2-я от осевой			
Дорожные ограждения и направляющие устр-ва справа				
Тротуары справа	ширина 3 м, материал а/б 000-300			

Тротуары слева	ширина 3 м, материал а/б 300-435
Дорожные ограждения и направляющие устр-ва слева	
Дорожные ограждения и направляющие устр-ва по осевой	
Горизонтальная разметка слева	3-я от осевой
	2-я от осевой
	1-я от осевой
Элементы дороги в плане	
Элементы дороги в продольном профиле	

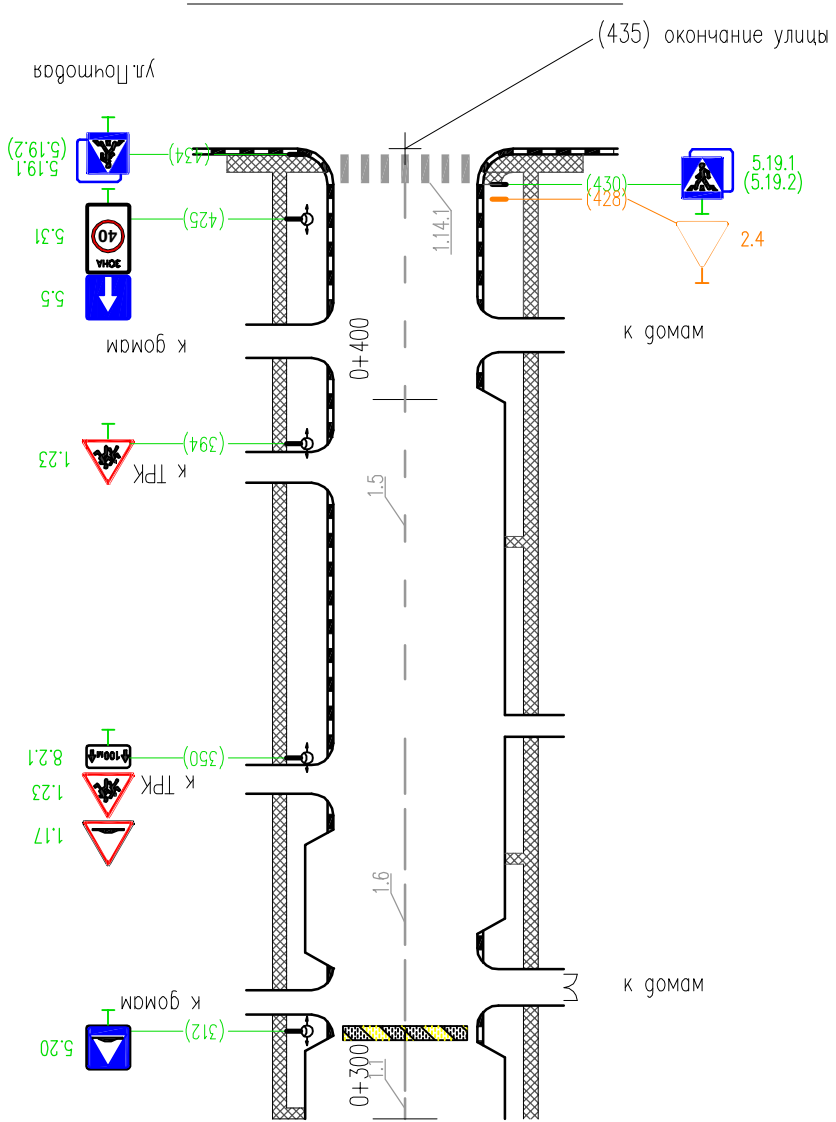

Осевая линия	1.5	353-430
Горизонтальная разметка справа	1.6	303-353
1-я от осевой		
2-я от осевой		
Дорожные ограждения и направляющие устр-ва справа		
Тротуары справа	ширина 3 м, материал а/б 300-435	