



Тротуары слева	ширина 2 м, материал а/б 000-300			
Дорожные ограждения и направляющие устр-ва слева	МО парапет 000-036	ДО (УЗ) 036-062	пешех. агр. 113-127	пешех. агр. 135-145
Дорожные ограждения и направляющие устр-ва по осевой				
Горизонтальная дорожная разметка слева	3-я от осевой			
	2-я от осевой			
	1-я от осевой			
Элементы дороги в плане				
Элементы дороги в продольном профиле				

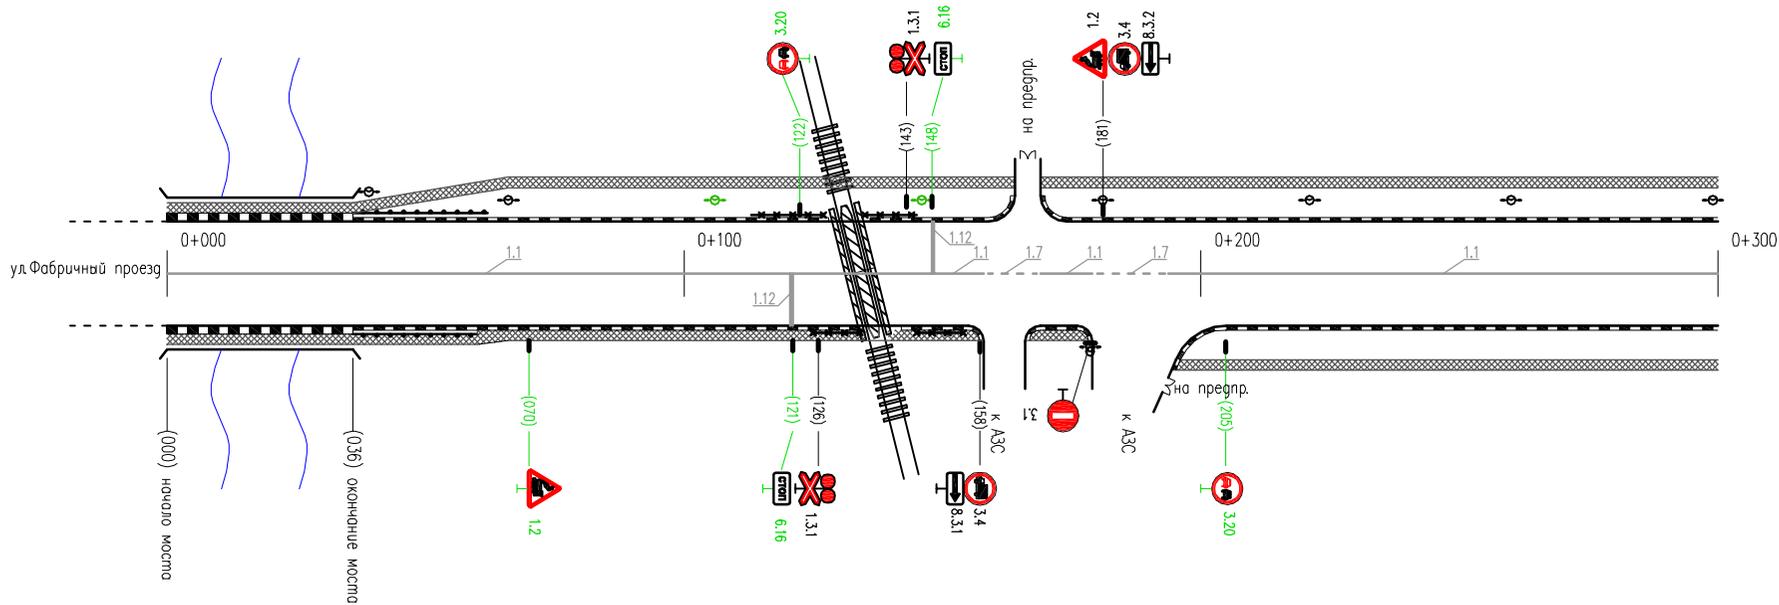

\* - знаки даны справочно, учтены в ПОДД на примыкающие улицы

Горизонтальная дорожная разметка справа	Осевая линия	1.1 000-158	1.7 158-169	1.7 179-194	1.1 194-300
	1-я от осевой				
	2-я от осевой				
Дорожные ограждения и направляющие устр-ва справа	МО парапет 000-036	ДО (УЗ) 036-060	пешех. агр. 125-134	пешех. агр. 145-154	
Тротуары справа	ширина 2 м, материал а/б 000-300				


Тротуары слева	ширина 2 м, материал а/б 300-600		
Дорожные ограждения и направляющие устр-ва слева			
Дорожные ограждения и направляющие устр-ва по осевой			
Горизонтальная дорожная разметка слева	3-я от осевой		
	2-я от осевой		
	1-я от осевой		
Элементы дороги в плане			
Элементы дороги в продольном профиле	i=0.140	i=0.007	i=0.012

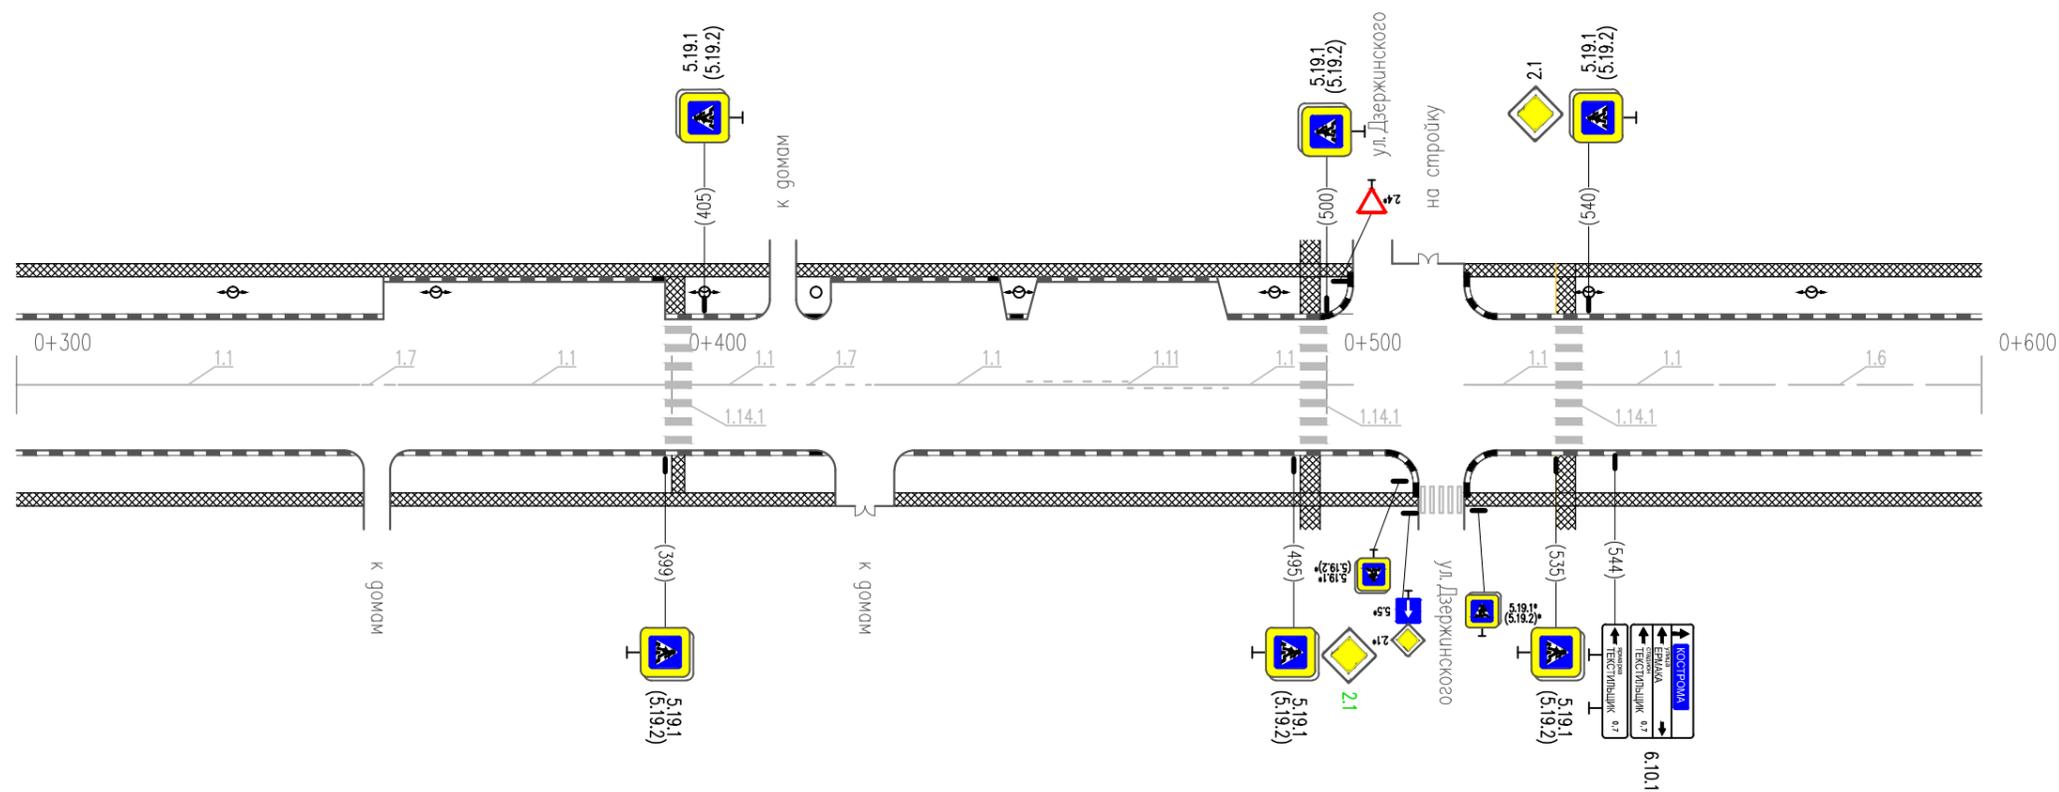

\* - знаки даны справочно, учтены в ПОДД на примыкающие улицы

Горизонтальная дорожная разметка справа	Осевая линия	1.1 300-352	1.7 352-358	1.1 358-399	1.1 399-403	1.1 403-414	1.7 414-431	1.1 431-454	1.11 454-485	1.1 485-496	1.1 496-500	1.1 500-521	1.1 521-535	1.1 535-539	1.6 539-559	1.6 559-600
	1-я от осевой															
	2-я от осевой															
Дорожные ограждения и направляющие устр-ва справа																
Тротуары справа	ширина 2 м, материал а/б 300-600															


Тротуары слева	ширина 2 м, материал а/б 600-900			
Дорожные ограждения и направляющие устр-ва слева	пешеходные ограждения 662-717		пешеходные ограждения 733-786	
Дорожные ограждения и направляющие устр-ва по осевой				
Горизонтальная дорожная разметка слева	3-я от осевой			
	2-я от осевой			
	1-я от осевой			
Элементы дороги в плане				
Элементы дороги в продольном профиле	i=0.002	i=0.007	i=0.003	

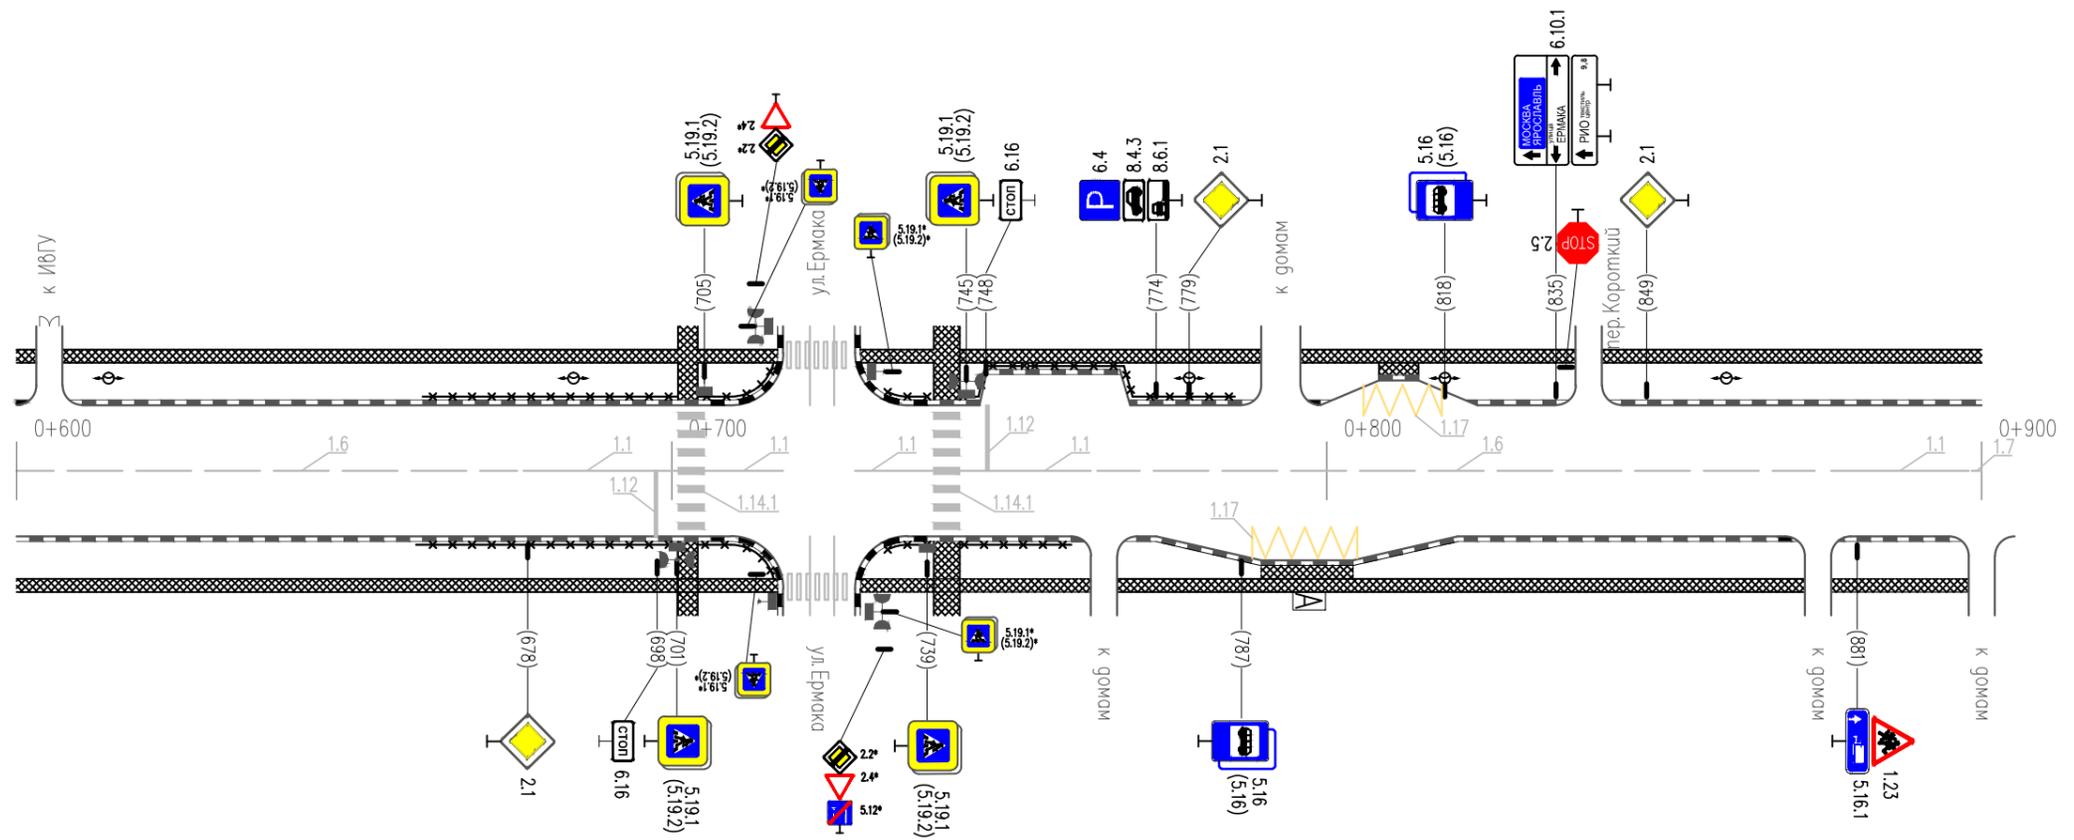

\* - знаки даны справочно, учтены в ПОДД на ул. Ермака


Горизонтальная дорожная разметка справа	Осевая линия	1.6 600-677	1.1 677-701	1.1 705-717	1.1 728-740	1.1 744-764	1.6 764-877	1.1 877-898	
	1-я от осевой								
	2-я от осевой								
Дорожные ограждения и направляющие устр-ва справа		пешеходные ограждения 661-717		пешеходные ограждения 733-761					
Тротуары справа	ширина 2 м, материал а/б 600-900								

Тротуары слева	ширина 2 м; материал а/б 900-1200		
Дорожные ограждения и направляющие устр-ва слева	пешеходное ограждения 1064-1130		пеш. ограждения 1143-1200
Дорожные ограждения и направляющие устр-ва по осевой			
Горизонтальная дорожная разметка слева	3-я от осевой		
	2-я от осевой		
	1-я от осевой		
Элементы дороги в плане			
Элементы дороги в продольном профиле			

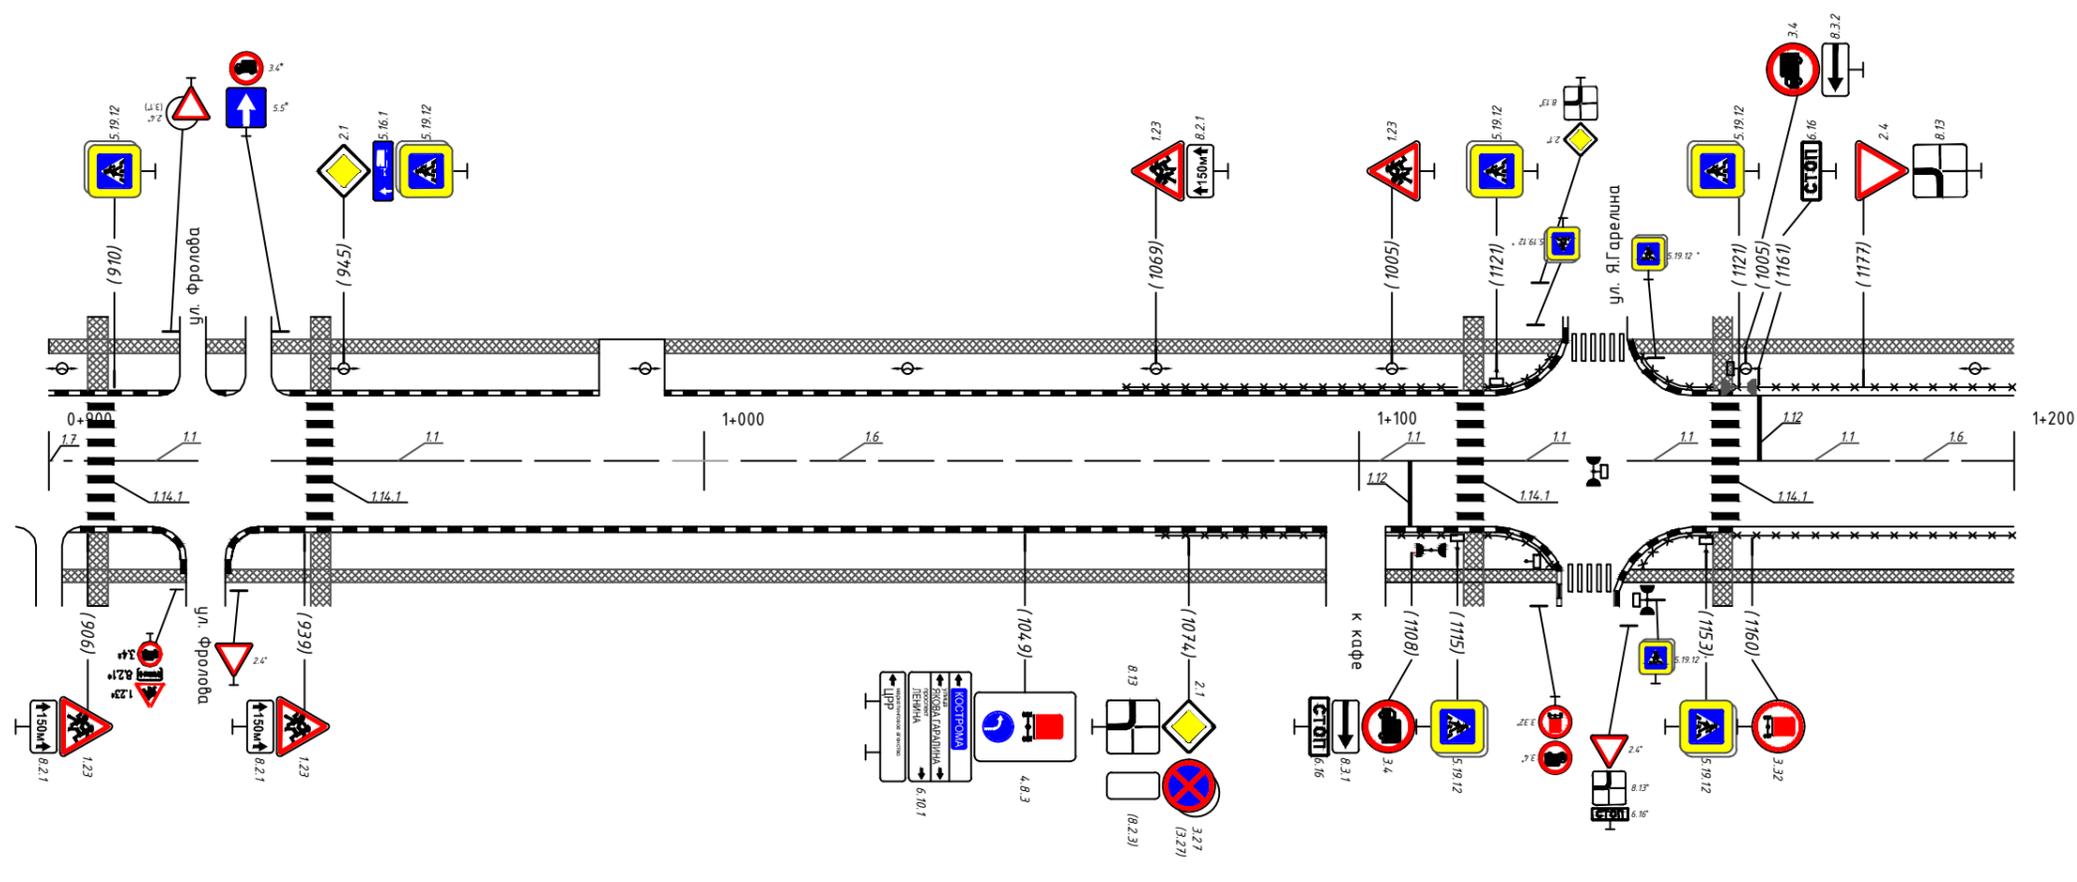

Горизонтальная дорожная разметка слева	Осевая линия	1.7 900-905 1.14.1 906-914 1.1 910-928	1.1 943-963	1.6 963-1088	1.1 1088-1115	1.1 1119-1132	1.1 1141-1154	1.1 1158-1181	1.1 1181-1200
	1-я от осевой								
	2-я от осевой								
	3-я от осевой								
Дорожные ограждения и направляющие устр-ва справа	пеш. ограждения 1069-1095		пеш. ограждения 1104-1131		пеш. ограждения 1139-1200				
Тротуары справа	ширина 2 м; материал а/б 900-1200								


Тротуары слева	ширина 2 м, материал а/б 1200-1500	
Дорожные ограждения и направляющие устр-ва слева	недост. при. стр. 1200-1207	пешеходные ограждения 1431-1463
Дорожные ограждения и направляющие устр-ва по осевой		
Горизонтальная дорожная разметка слева	3-я от осевой	
	2-я от осевой	
	1-я от осевой	
Элементы дороги в плане		
Элементы дороги в продольном профиле		

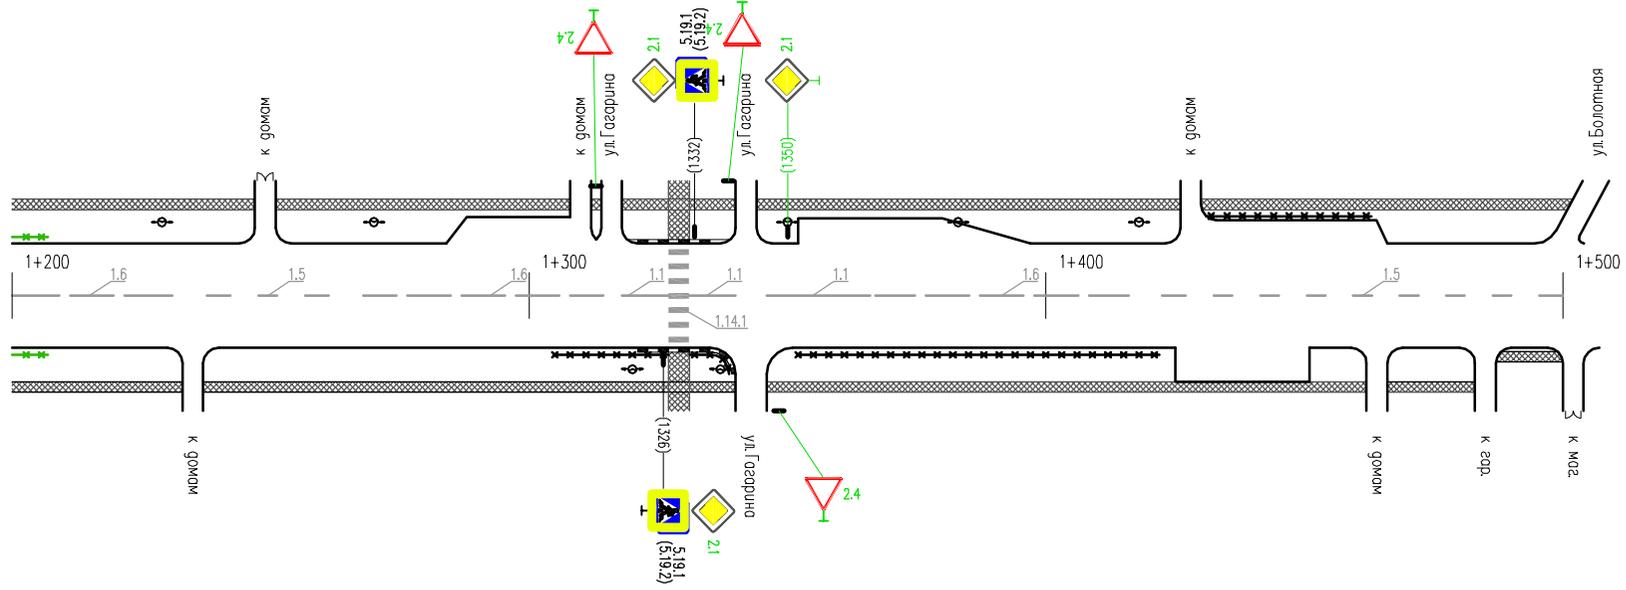

\* - знаки даны справочно, учтены в ПОДД на примыкающие улицы

Горизонтальная дорожная разметка справа	Осевая линия	1.6 1200-1231	1.5 1231-1268	1.6 1268-1318	1.1 1318-1347	1.1 1347-1361	1.1 1361-1370	1.6 1370-1416	1.5 1416-1500	
	1-я от осевой									
	2-я от осевой									
Дорожные ограждения и направляющие устр-ва справа	недост. при. стр. 1200-1207	пешеходные ограждения 1305-1340			пешеходные ограждения 1352-1422					
Тротуары справа	ширина 2 м, материал а/б 1200-1500									

Тротуары слева	ширина 2 м, материал а/б 000-300
Дорожные ограждения и направляющие устр-ва слева	
Дорожные ограждения и направляющие устр-ва по осевой	
Горизонтальная дорожная разметка слева	3-я от осевой
	2-я от осевой
	1-я от осевой
Элементы дороги в плане	
Элементы дороги в продольном профиле	i=0.015

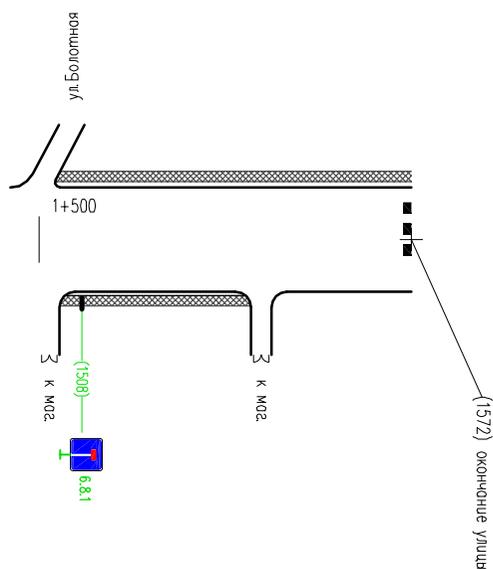

Горизонтальная дорожная разметка справа	Осевая линия	1.1 008-028	1.6 028-078
	1-я от осевой		
	2-я от осевой		
Дорожные ограждения и направляющие устр-ва справа			
Тротуары справа	ширина 2 м, материал а/б 000-060		