



Наименование автодороги (административный район)	3730009 ул. Варенцовой	
Элементы дороги в продольном профиле	142	37
Элементы дороги в плане	R=2158	
Тротуары слева	шир. 2,00м, мат. , 3 - 200	
Дорожные ограждения направляющие устройства слева		
Дорожные ограждения направляющие устройства по осевой		
Горизонтальная дорожная разметка слева	3-ая от осевой	
	2-ая от осевой	
	1-я от осевой	1.1 59 - 62 1.1 62 - 65 64 > 37 1.1 67 - 70 69 > 72 1.1 72 - 75 74 > 77 1.1 77 - 80 79 > 82 1.1 82 - 85 84 > 87 1.1 87 - 90 89 > 92 1.1 92 - 95 94 > 97 1.1 97 - 100 99 > 102 1.1 102 - 105 104 > 107 1.1 107 - 110 109 > 112 1.1 112 - 115 114 > 117 1.1 117 - 120 119 > 122 1.1 122 - 125 124 > 127 1.1 127 - 130 131 - 134 1.1 135 - 138

Разметка на участке:
1.1 : 130 м
1.5 : 24 м
1.6 : 100 м
1.14.1 : 14 м
1.24.3 : 3 шт

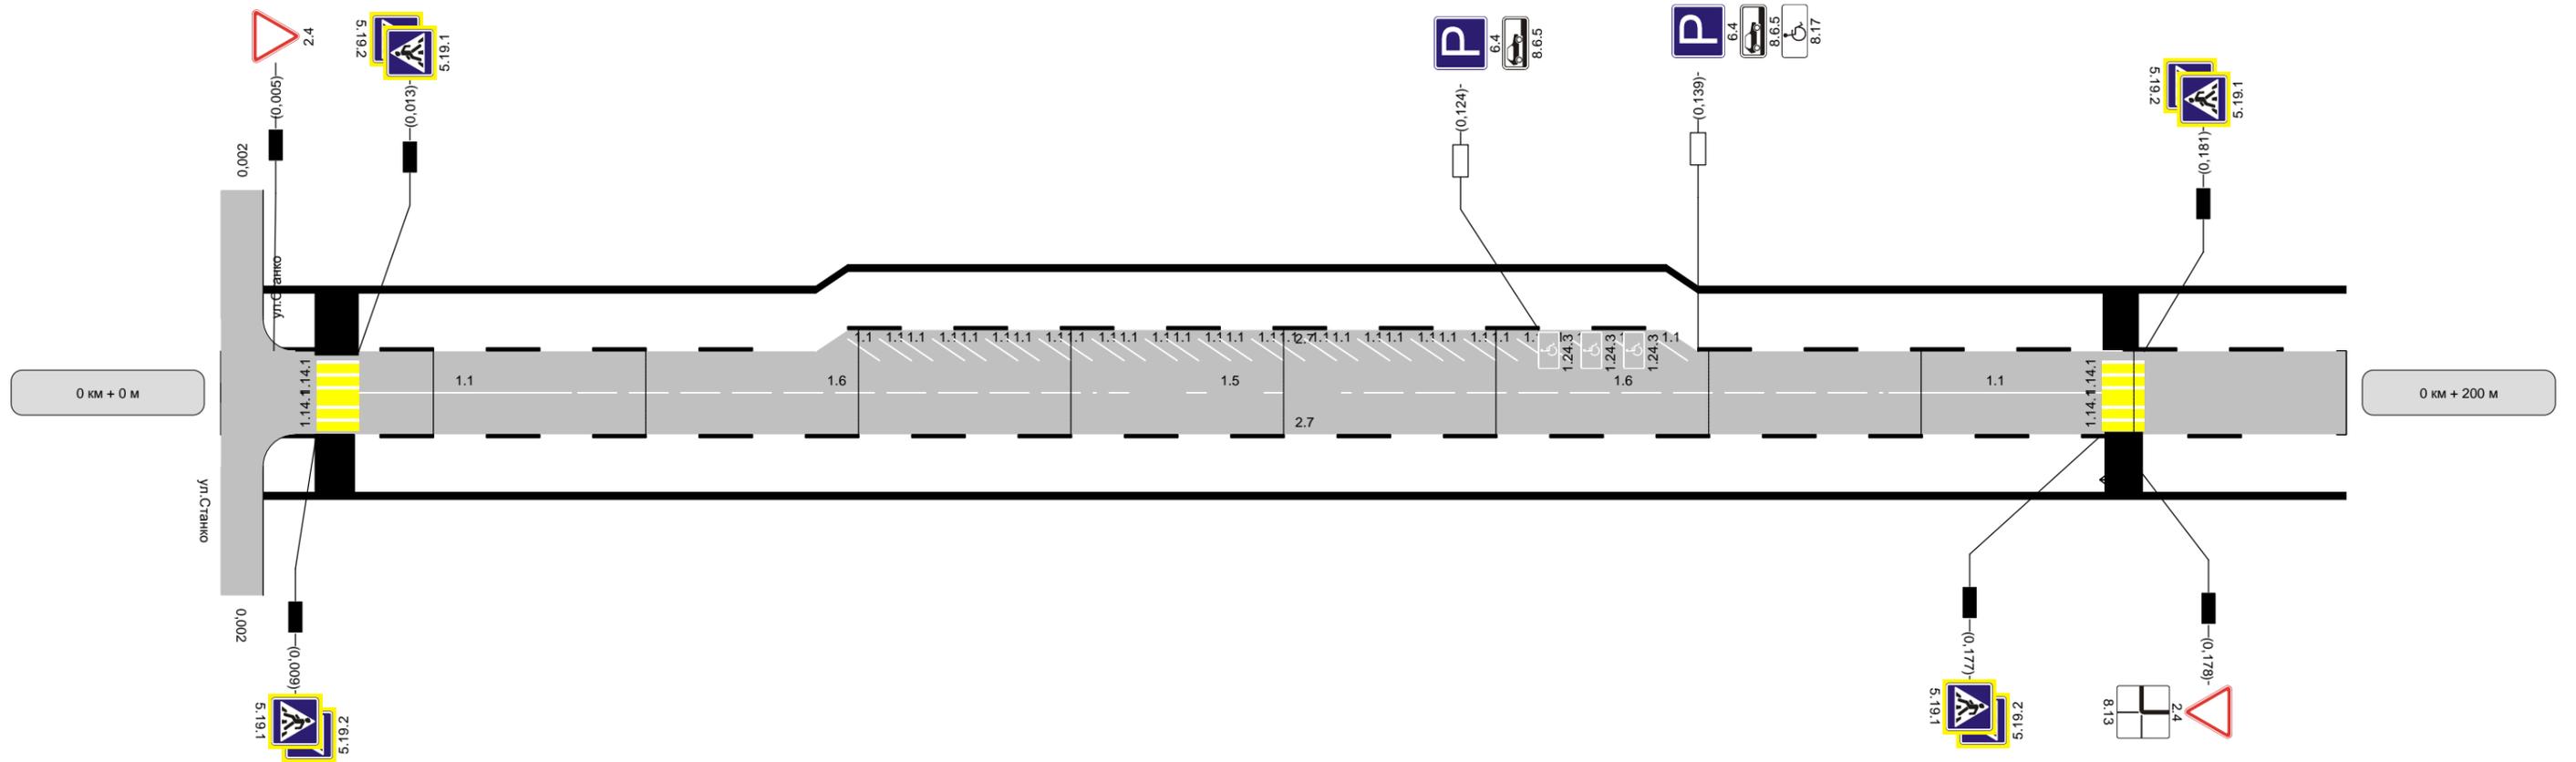

Горизонтальная дорожная разметка справа	Осевая линия		1.1 13 - 33	1.6 33 - 83	1.5 83 - 107	1.6 107 - 157	1.1 157 - 177	
	1-ая от осевой							
	2-ая от осевой							
	3-ая от осевой							
Дорожные ограждения направляющие устройства справа								
Тротуары справа	шир. 2,00м, мат. , 3 - 200							


Тротуары слева	шир. 2,00м, мат. , 200 - 400		
Дорожные ограждения и направляющие устройства слева	по 277 - 283	НД : по 294 - 300	НД : по 304 - 314
Дорожные ограждения и направляющие устройства по осевой			
Горизонтальная дорожная разметка слева	1-я от осевой	1.6 207 - 257	1.1 257 - 277
Видимость автомобиля в обратном направлении			

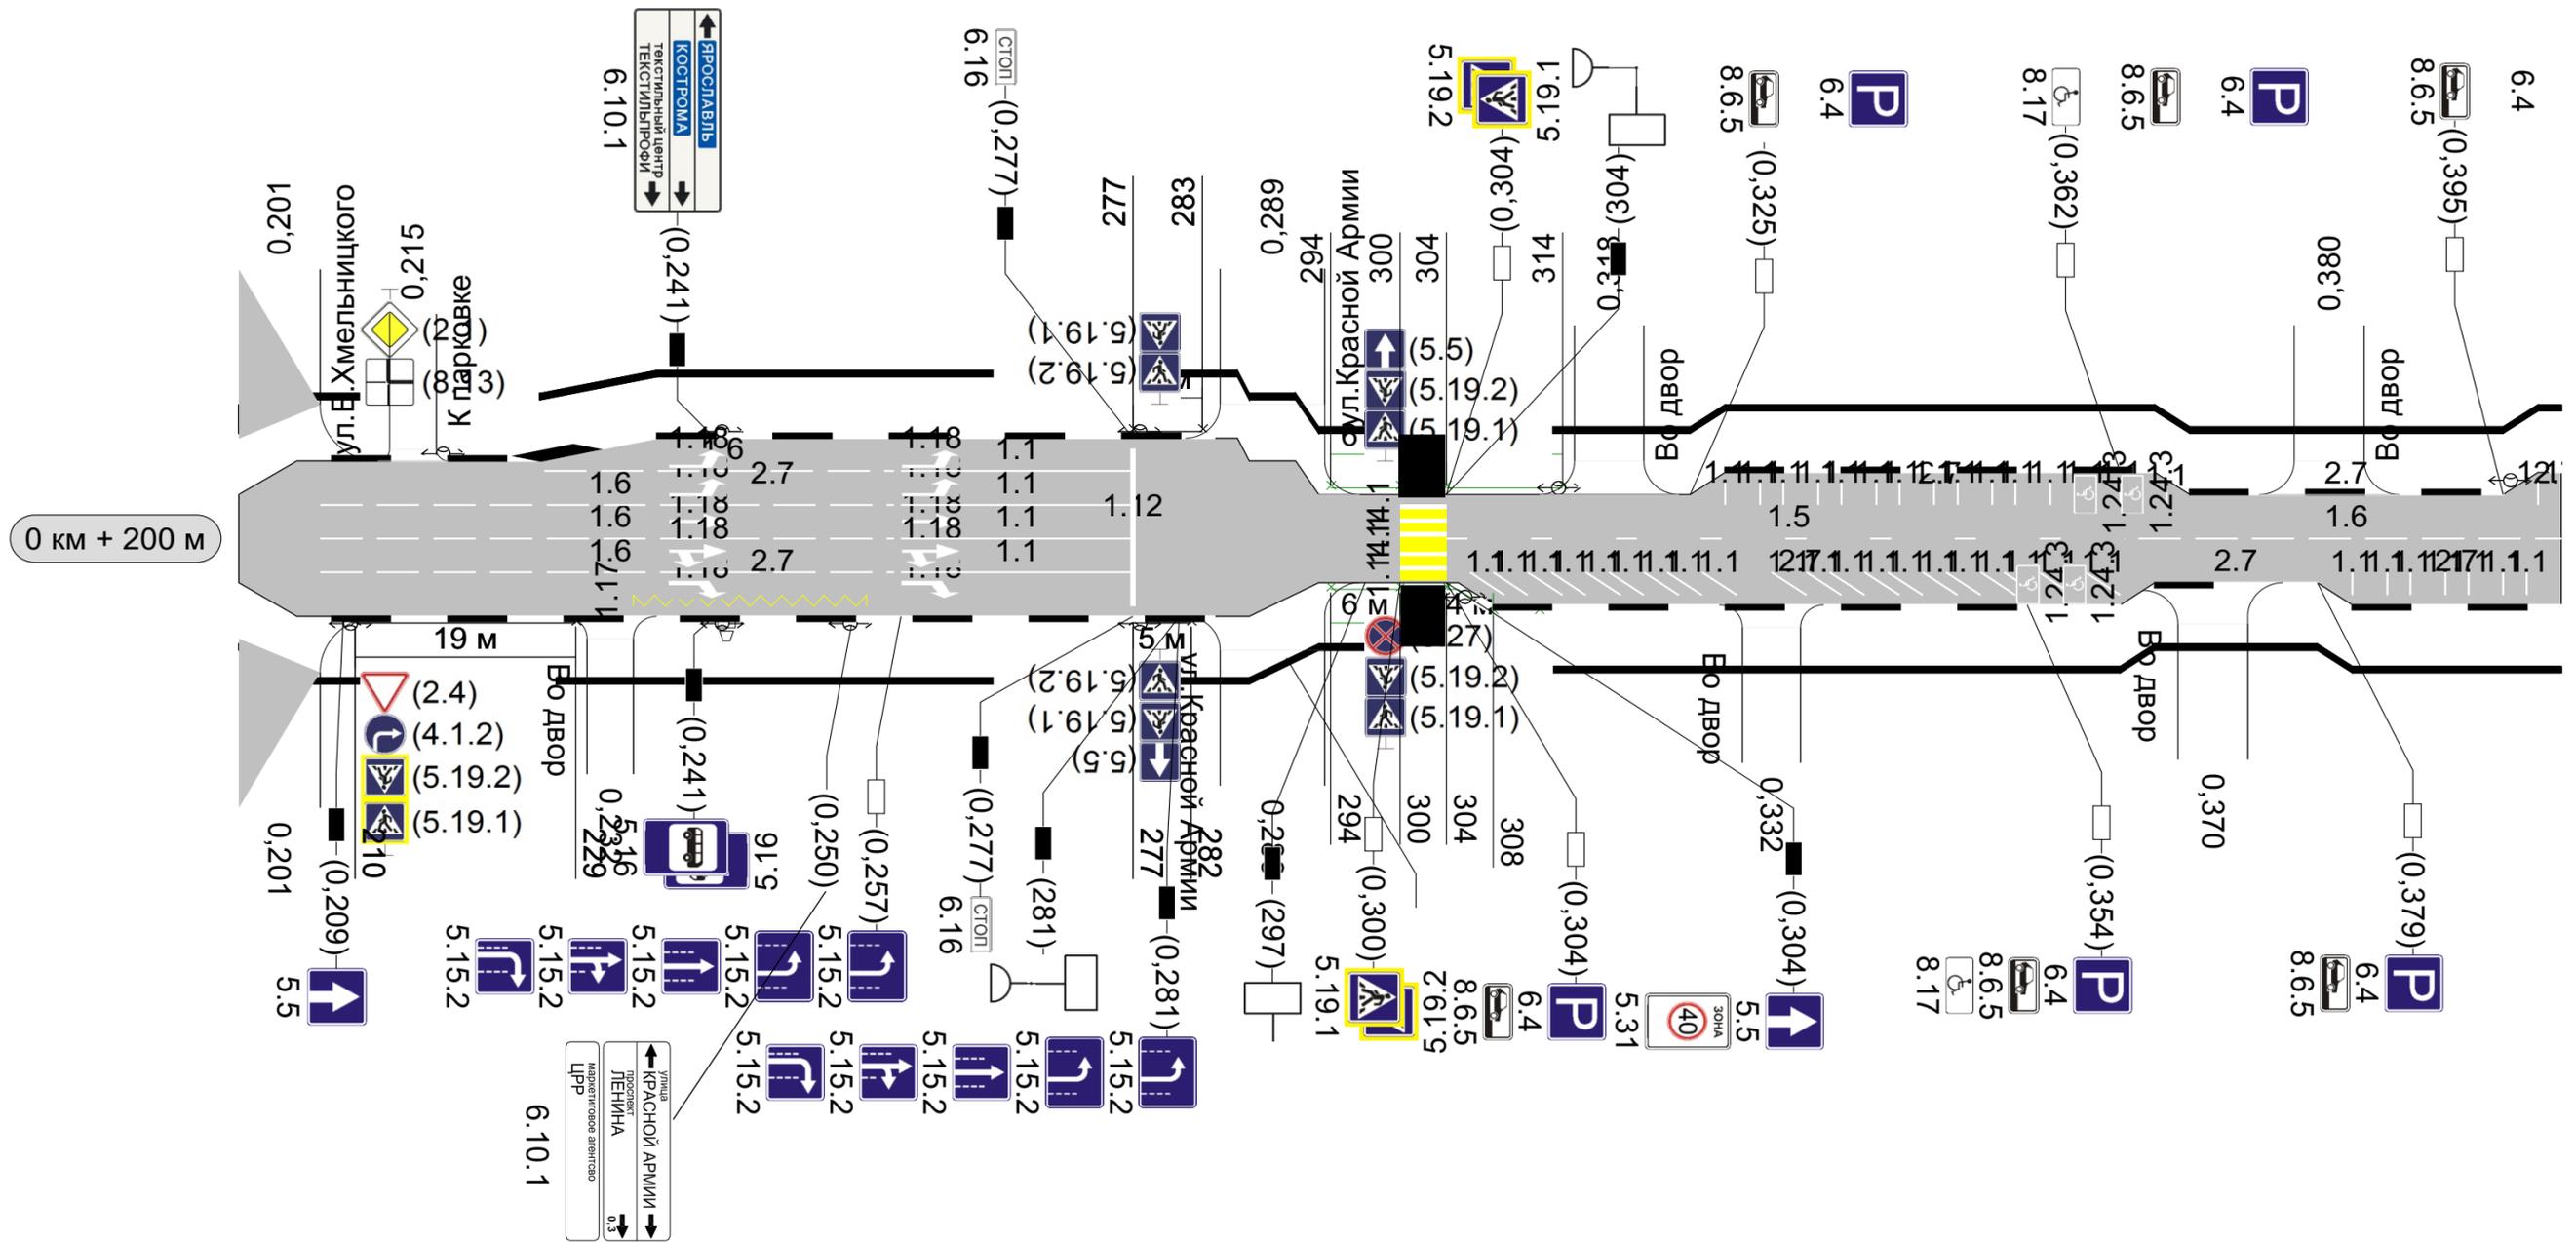

Видимость автомобиля в прямом направлении	шир. 2,00м, мат. , 200 - 400		
Горизонтальная дорожная разметка справа	Осевая линия	1.6 207 - 257	1.1 257 - 277
	1-ая от осевой	1.6 207 - 257	1.1 257 - 277
Дорожные ограждения и направляющие устройства справа	по 210 - 229	по 277 - 282	НД : по 294 - 300 НД : по 304 - 308
Тротуары справа	шир. 2,00м, мат. , 200 - 400		

Наименование автодороги (административный район)	3730009 ул. Варенцовой	
Элементы дороги в продольном профиле	1.037	
Элементы дороги в плане		
Тротуары слева	шир. 2,00м, мат. , 400 - 600	
Дорожные ограждения направляющие устройства слева	НД : ПО 553 - 560	НД : ПО 564 - 593
Дорожные ограждения направляющие устройства по осевой		
Горизонтальная дорожная разметка слева	3-ая от осевой	
	2-ая от осевой	
	1-я от осевой	

Разметка на участке:
1.1 : 69 м
1.5 : 36 м
1.6 : 76 м
1.7 : 11 м
1.14.1 : 7 м
1.24.1 : 4 шт
1.24.2 : 2 шт
1.24.3 : 6 шт
1.25 : 14 шт

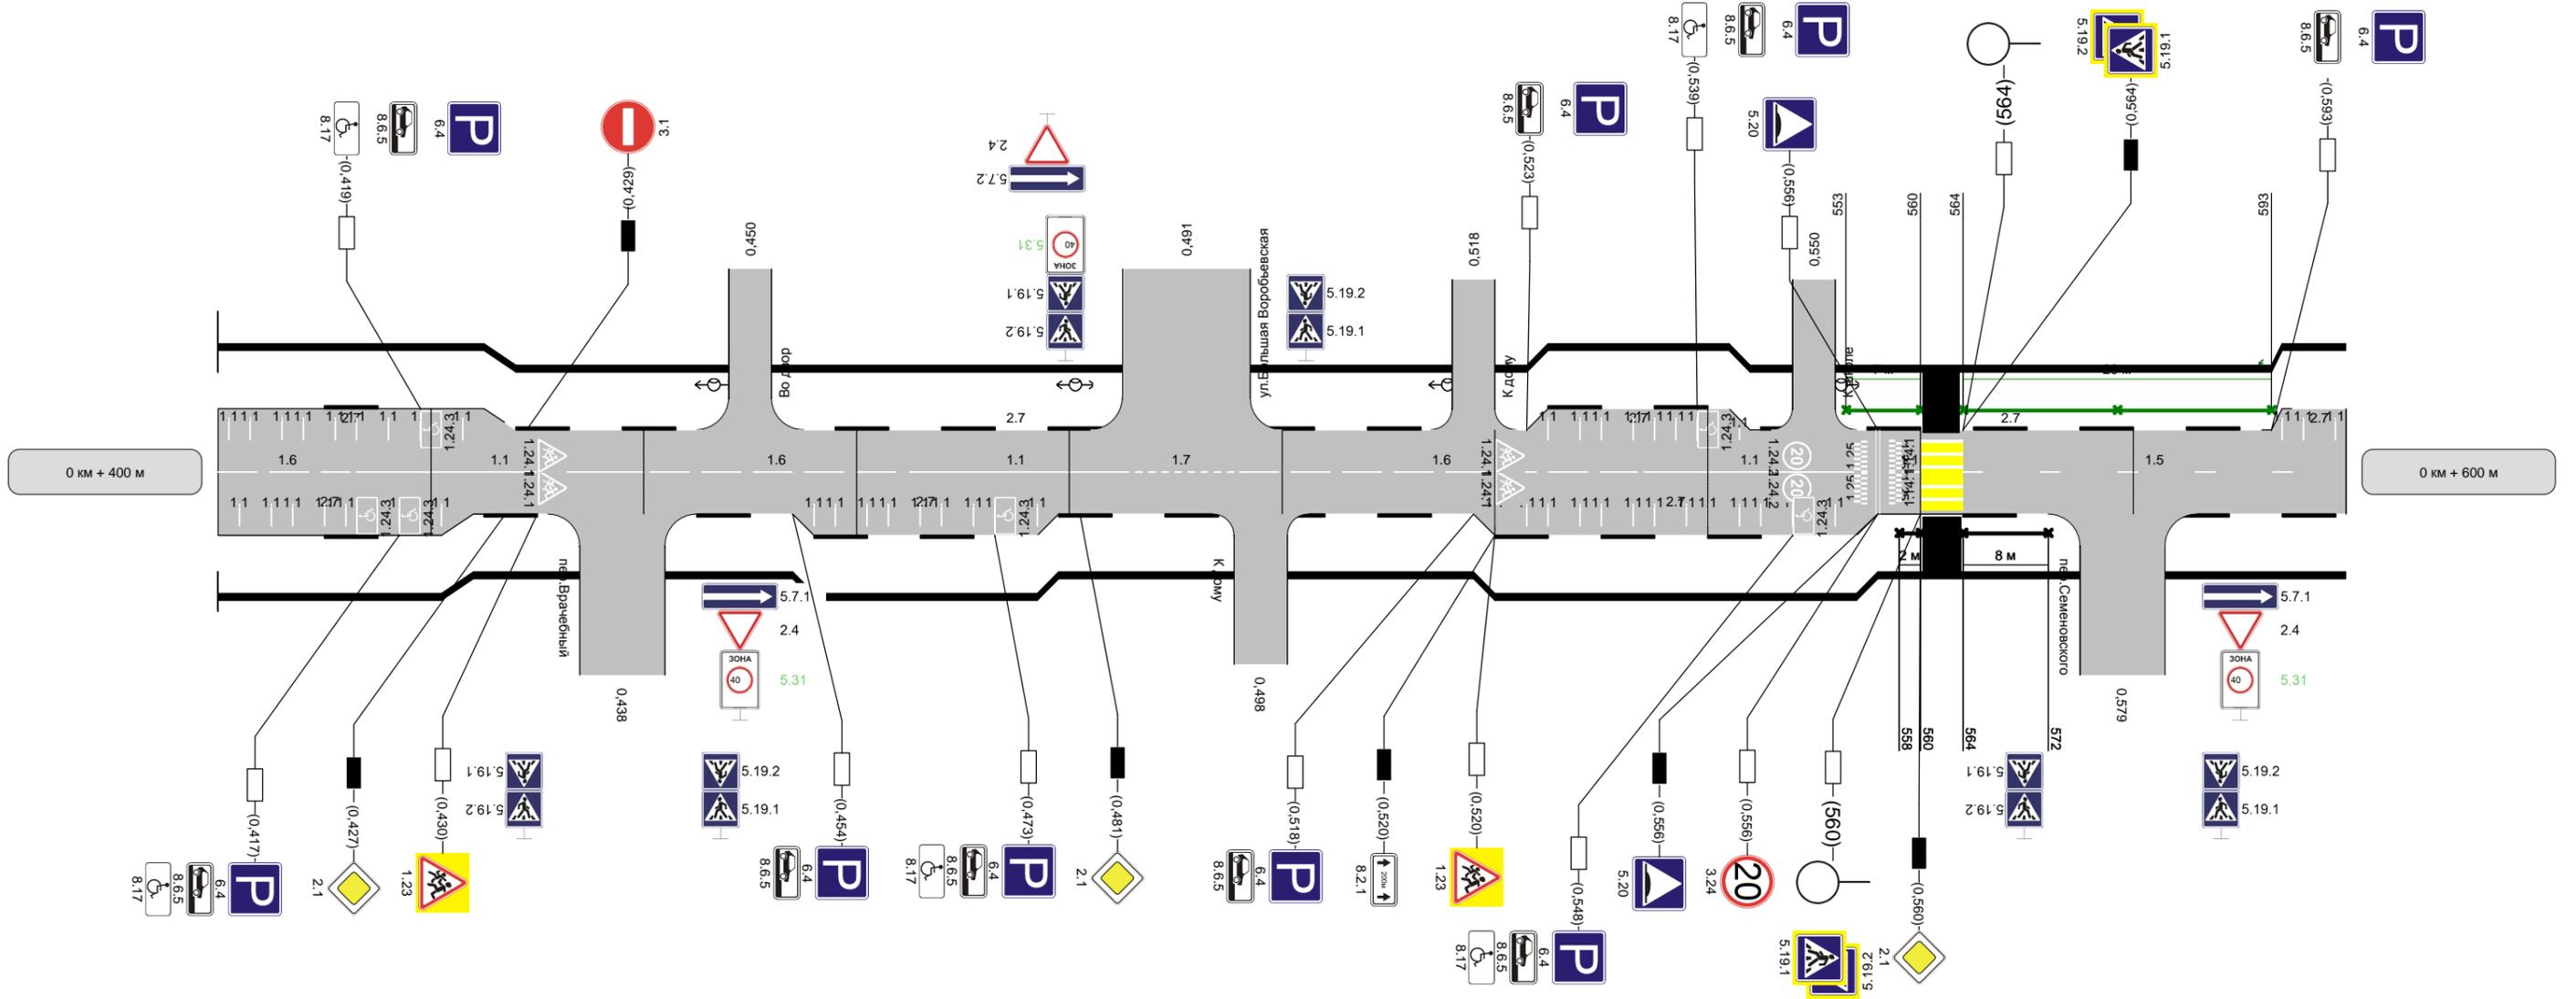

Горизонтальная дорожная разметка справа	Осевая линия	1.6 400 - 413	1.1 413 - 440	1.6 440 - 465	1.1 465 - 485	1.7 485 - 496	1.6 496 - 534	1.1 534 - 554	0.95 - 0.95 1.1	1.5 564 - 600
	1-ая от осевой									
	2-ая от осевой									
	3-я от осевой									
Дорожные ограждения направляющие устройства справа	ПО 564 - 572									
Тротуары справа	шир. 2,00м, мат. , 400 - 600									

