


Тротуары слева	
Дорожные ограждения и направляющие устр-ва слева	
Дорожные ограждения и направляющие устр-ва по осевой	
Горизонтальная дорожная разметка слева	2-я от осевой
	1-я от осевой
Элементы дороги в плане	
Элементы дороги в продольном профиле	

ширина 1,5 м; материал а/б
005-300


11.2016

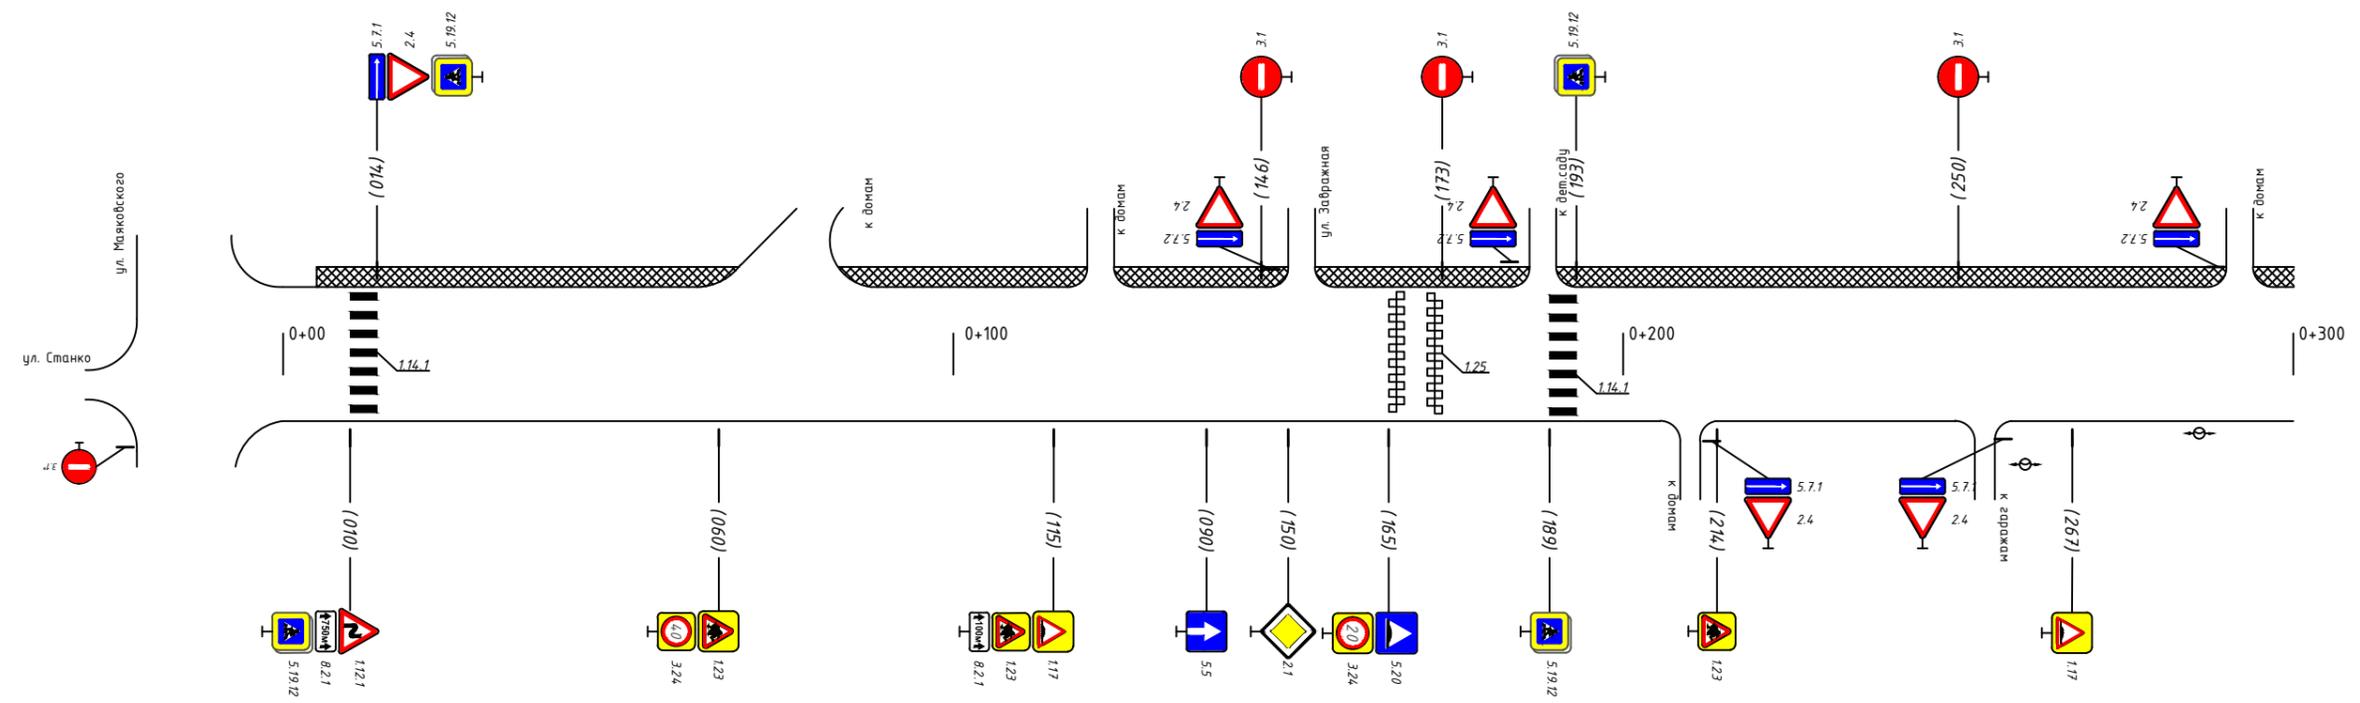

* - знаки учтены в ПОДД на ул. Маяковского

Горизонтальная дорожная разметка справа	Осевая линия	
	1-я от осевой	
	2-я от осевой	
Дорожные ограждения и направляющие устр-ва справа		
Тротуары справа		


Тротуары слева		ширина 1,5 м; материал а/б 781-900
Дорожные ограждения и направляющие устр-ва слева		
Дорожные ограждения и направляющие устр-ва по осевой		
Горизонтальная дорожная разметка слева	2-я от осевой	
	1-я от осевой	
Элементы дороги в плане		
Элементы дороги в продольном профиле		

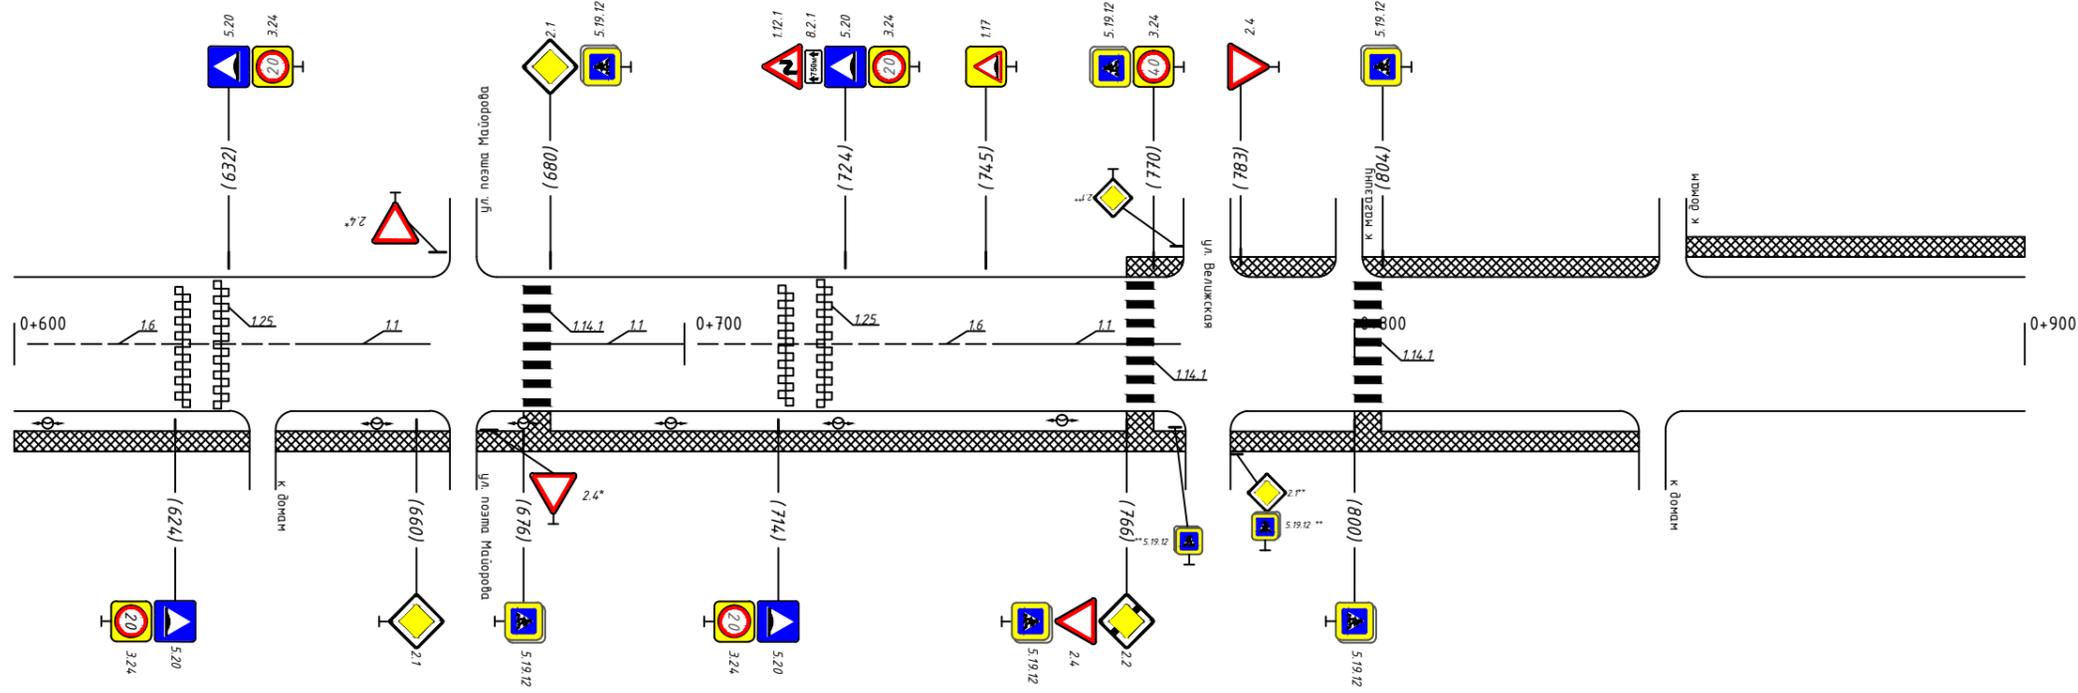

* - знаки учтены в ПОДД на ул. поэта Майорова
** - знаки учтены в ПОДД на ул. Велижская

Горизонтальная дорожная разметка слева	Осевая линия	1,6 600-642	1,1 642-662	1,1 680-700	1,6 700-746	1,1 746-766	1,1 800-842
	1-я от осевой	1,25 624-672			1,25 714-722		
	2-я от осевой						
Дорожные ограждения и направляющие устр-ва справа							
Тротуары справа					ширина 1,5 м; материал а/б 600-842		

Тротуары слева	ширина 1,5 м, материал а/б 900-960
Дорожные ограждения и направляющие устр-ва слева	
Дорожные ограждения и направляющие устр-ва по осевой	
Горизонтальная дорожная разметка слева	2-я от осевой
	1-я от осевой
Элементы дороги в плане	
Элементы дороги в продольном профиле	

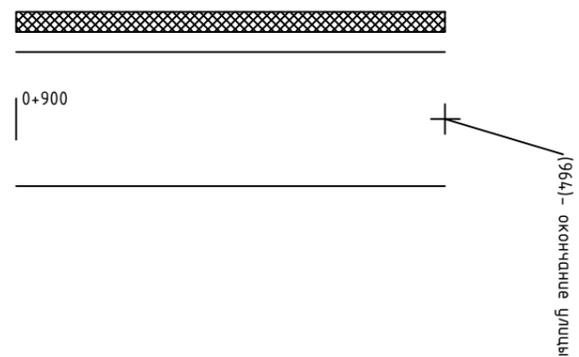

Горизонтальная дорожная разметка справа	Осевая линия
	1-я от осевой
	2-я от осевой
Дорожные ограждения и направляющие устр-ва справа	
Тротуары справа	