



Тротуары слева		ширина 2 м; материал а/б 000-300			
Дорожные ограждения и направляющие устр-ва слева		пеш.ограждения 000-030			пеш.ограждения 279-300
Дорожные ограждения и направляющие устр-ва по осевой					
Горизонтальная дорожная разметка слева	2-я от осевой	1.1 011-036	1.6 036-086	1.5 086-167	
	1-я от осевой	1.1 011-036	1.6 036-086	1.5 086-167	1.17 249-265
Элементы дороги в плане		L=300м			
Элементы дороги в продольном профиле		i=0.002	100	i=0.003	100
				i=0.005	100

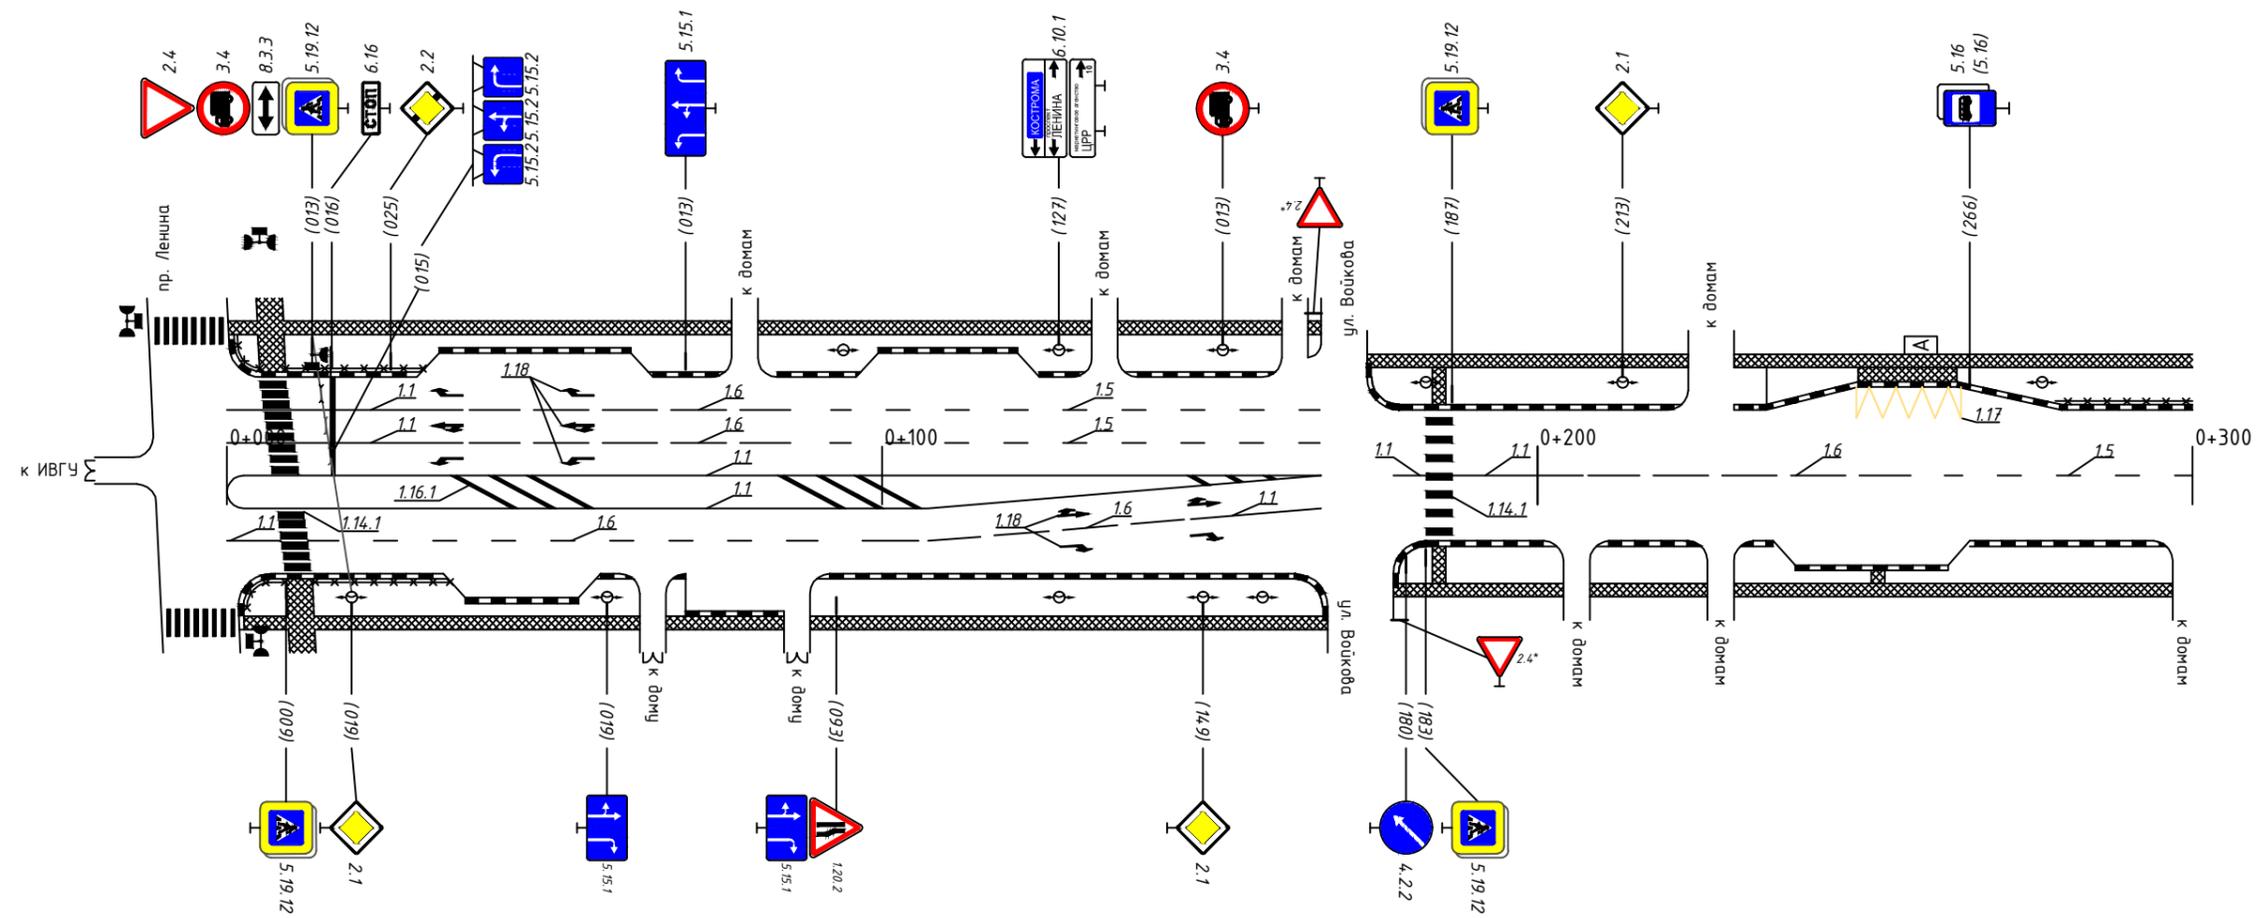


* - знаки учтены в ПОДД на ул. Войкова


Горизонтальная дорожная разметка слева	Осевая линия	1.1 - 2 шт. 000-167			
	1-я от осевой	1.1 000-100	1.5 011-097	1.6 097-147	1.1 147-167
	2-я от осевой	1.1 100-100			1.1 167-187
Дорожные ограждения и направляющие устр-ва справа		пеш.ограждения 000-034			1.1 187-207
Тротуары справа		ширина 2 м; материал а/б 000-300			
			1.6 207-257		1.6 257-300

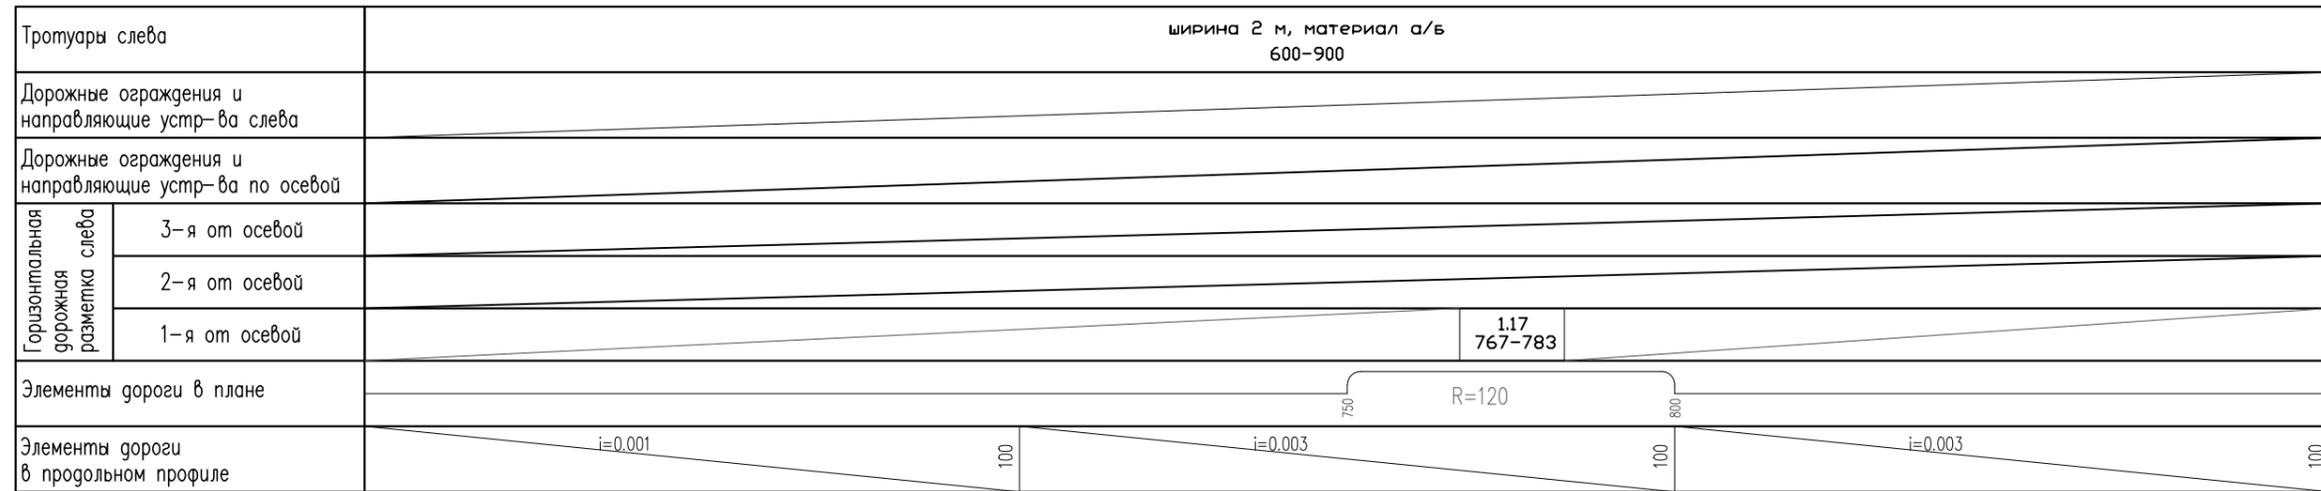

09.2016

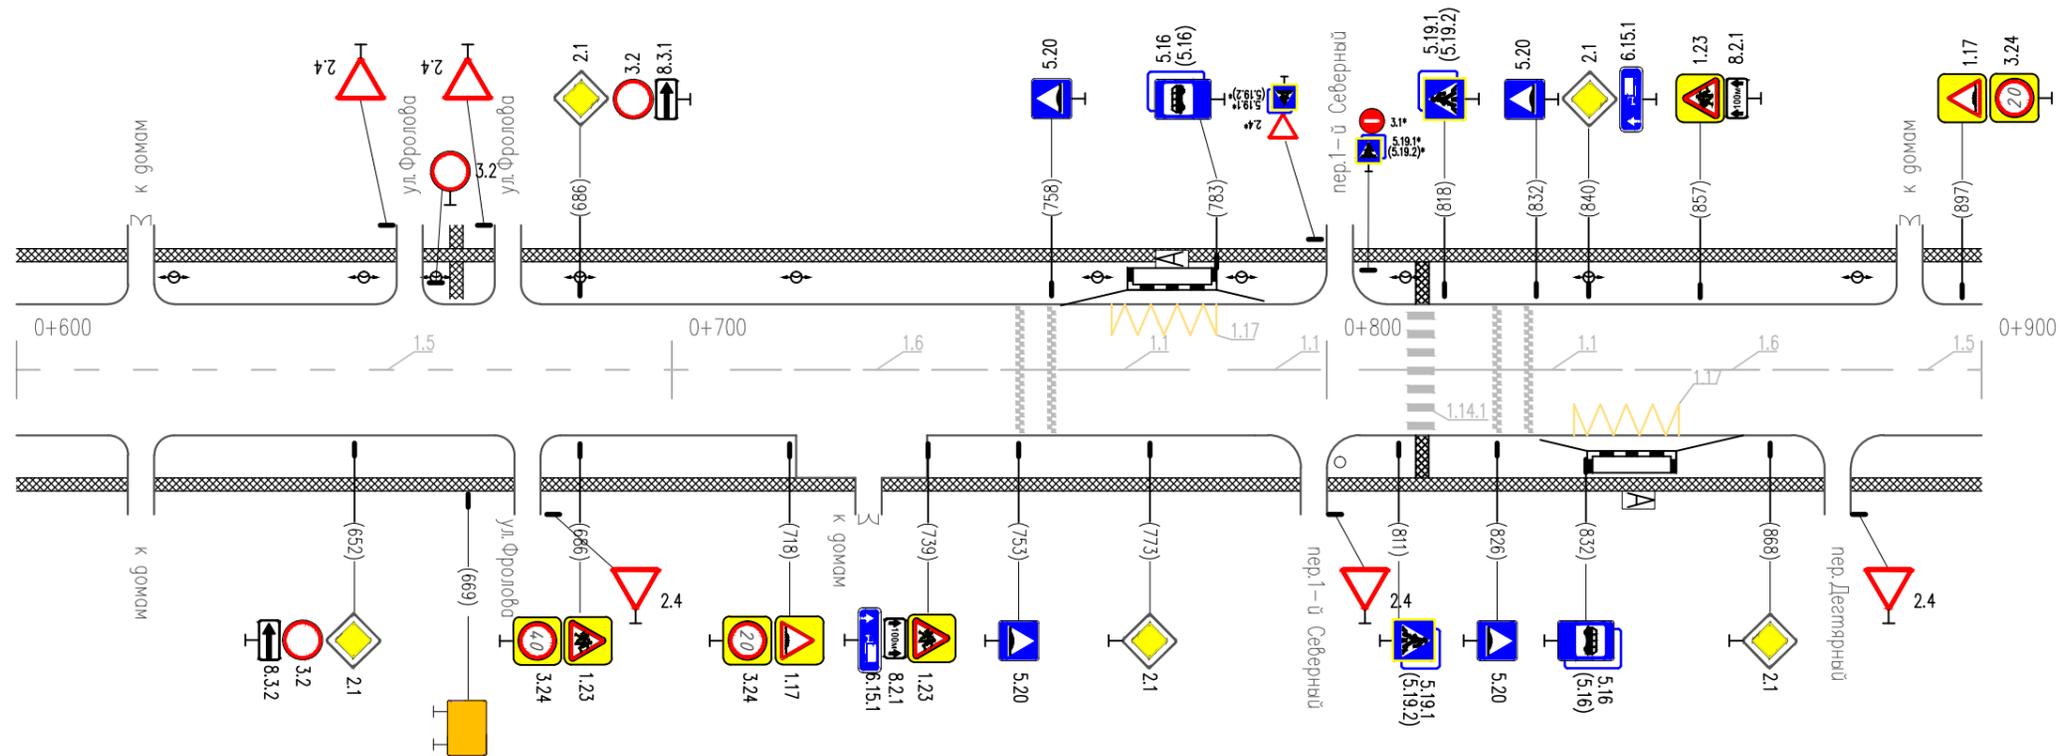


* - знаки даны справочно, учтены в ПОДД на примыкающие улицы

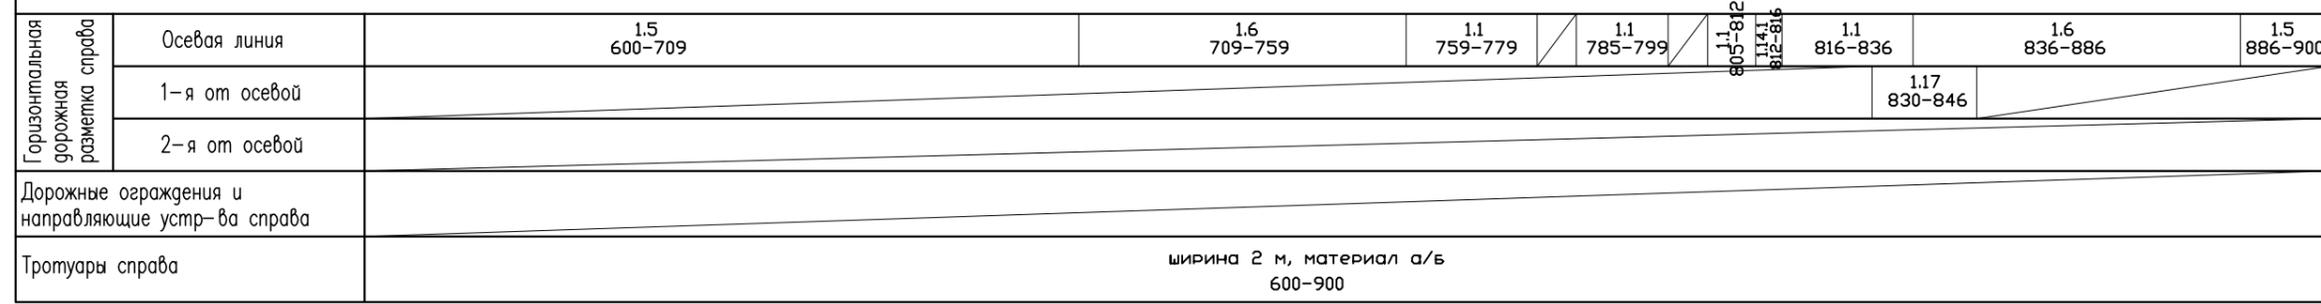

Тротуары слева	ширина 2 м, материал а/б 900-1200					
Дорожные ограждения и направляющие устр-ва слева						
Дорожные ограждения и направляющие устр-ва по осевой						
Горизонтальная дорожная разметка слева	3-я от осевой					
	2-я от осевой					
	1-я от осевой					
Элементы дороги в плане						
Элементы дороги в продольном профиле	i=0.003	100	i=0.000	100	i=0.000	100


09.2016

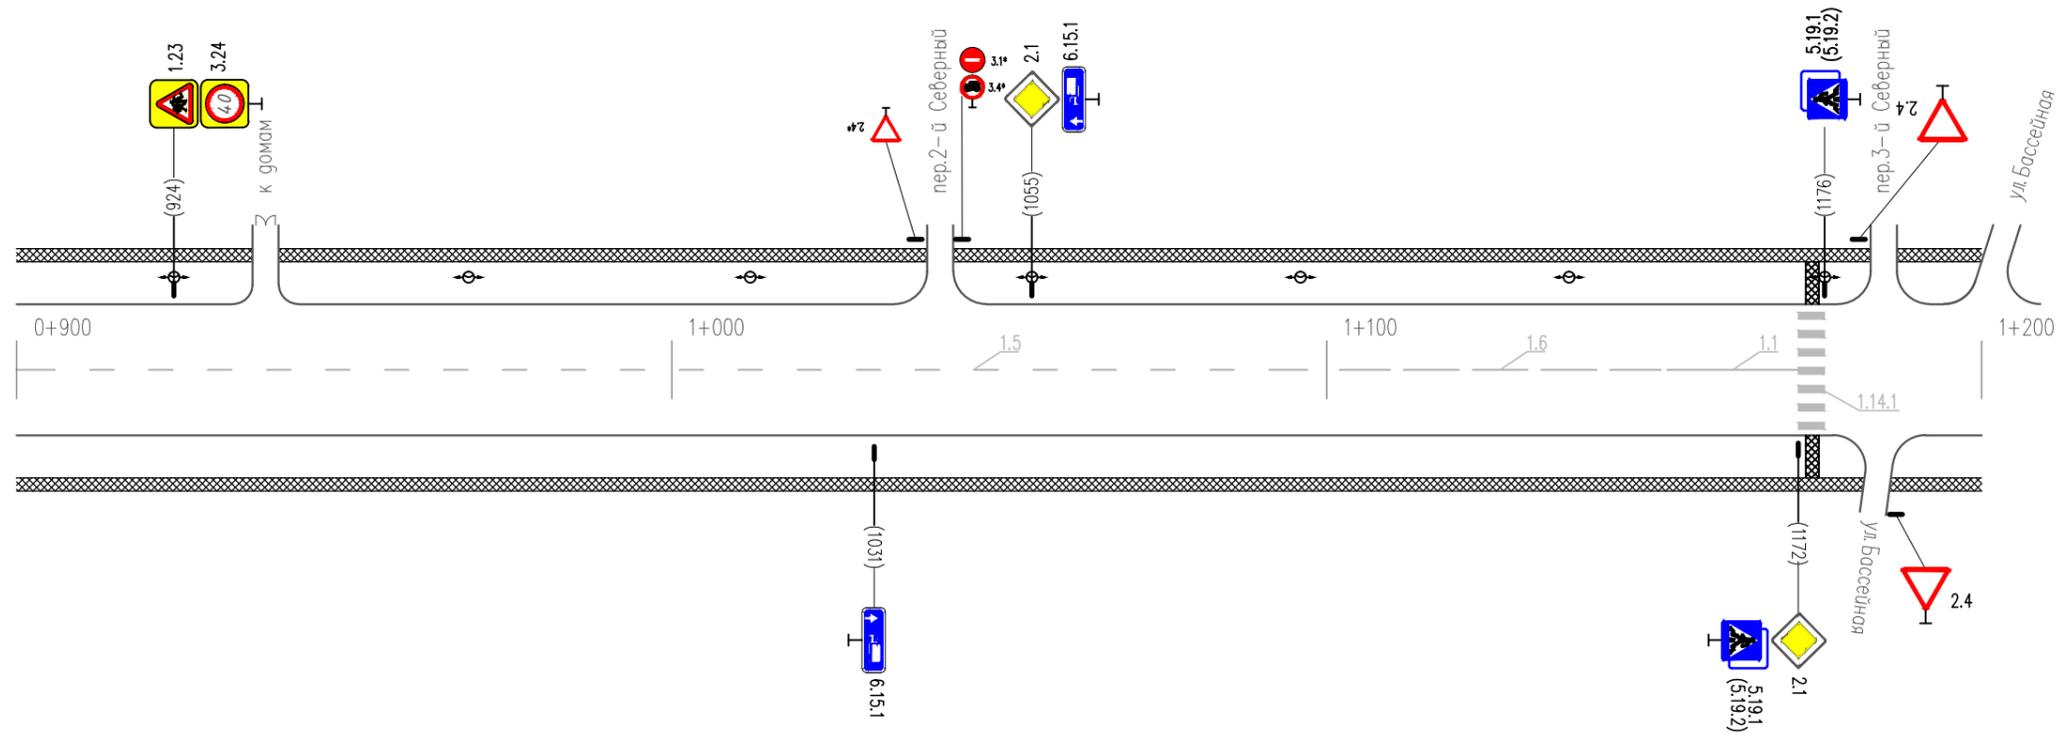

* - знаки даны справочно, учтены в ПОДД на примыкающие улицы

Горизонтальная дорожная разметка справа	Осевая линия	1.5 900-1102	1.6 1102-1152	1.1 1152-1172	1.14.1 1172-1171
	1-я от осевой				
	2-я от осевой				
Дорожные ограждения и направляющие устр-ва справа					
Тротуары справа	ширина 2 м, материал а/б 900-1200				


Тротуары слева	ширина 2 м, материал а/б 1200-1500	
Дорожные ограждения и направляющие устр-ва слева		
Дорожные ограждения и направляющие устр-ва по осевой		
Горизонтальная дорожная разметка слева	3-я от осевой	
	2-я от осевой	
	1-я от осевой	
Элементы дороги в плане	R=120	
Элементы дороги в продольном профиле	i=0.005	

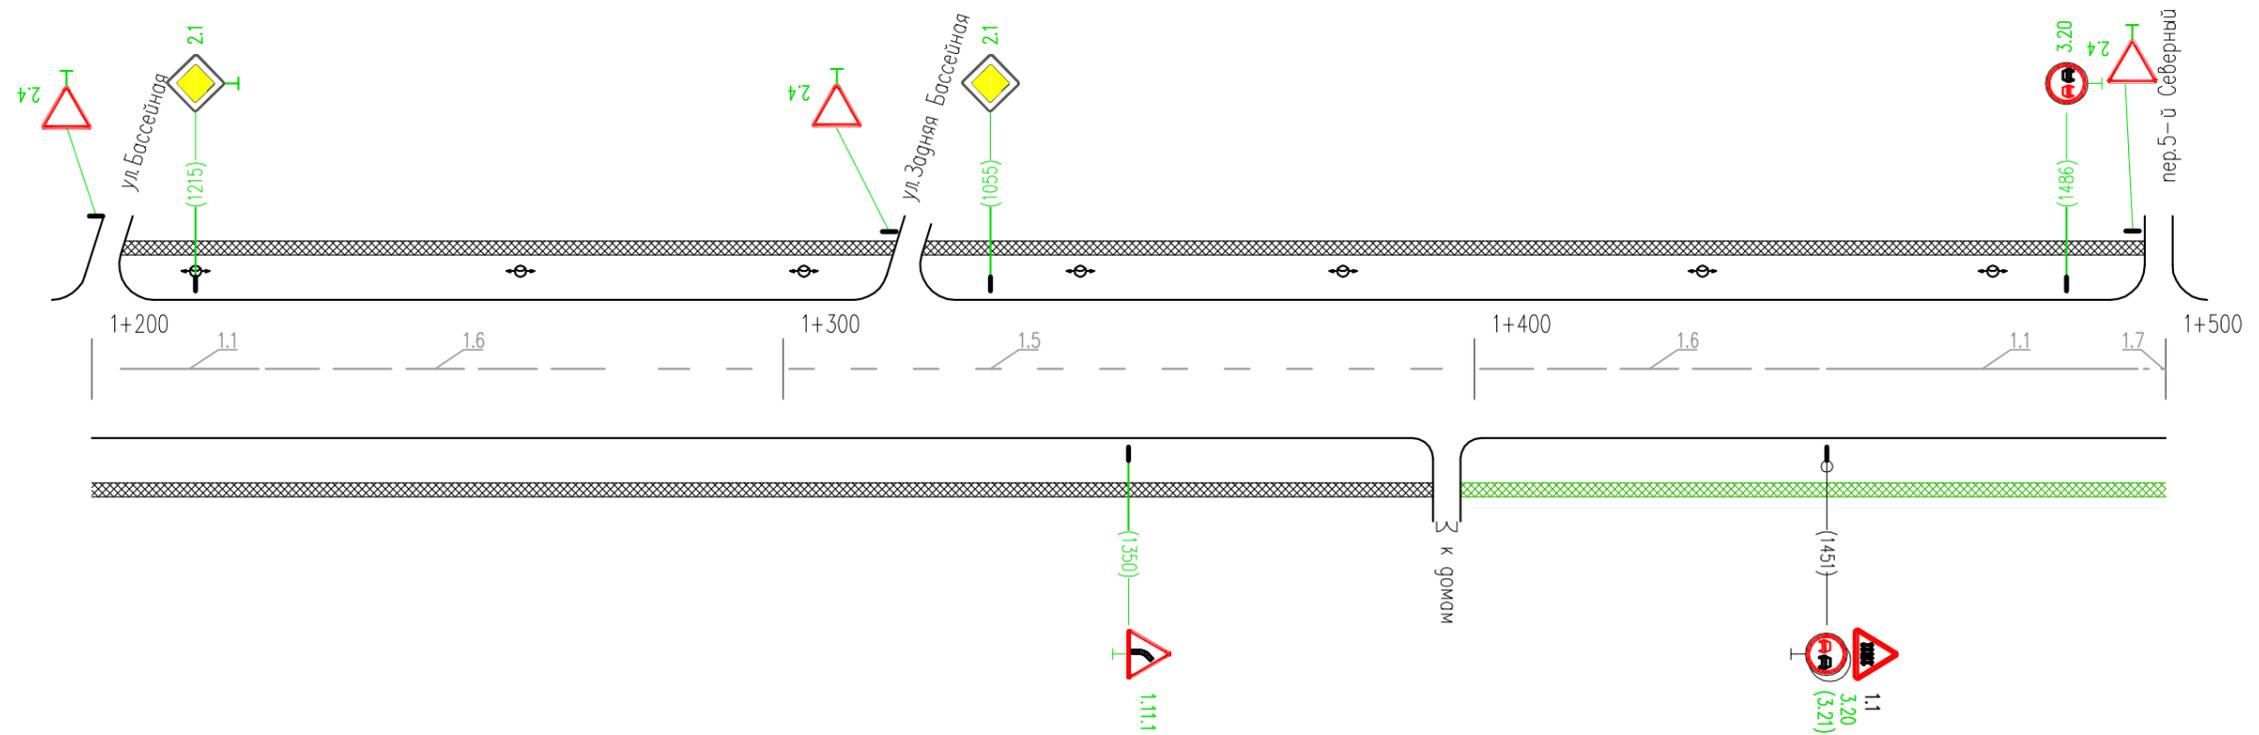

* - знаки даны справочно, учтены в ПОДД на примыкающие улицы

Горизонтальная дорожная разметка справа	Осевая линия	1.1 1204-1224	1.6 1224-1274	1.5 1274-1401	1.6 1401-1451	1.1 1451-1496	1.7 1496-1500	
	1-я от осевой							
	2-я от осевой							
Дорожные ограждения и направляющие устр-ва справа								
Тротуары справа	ширина 2 м, материал а/б 1200-1398				недост. ширина 2 м, материал а/б 1398-1500			

Тротуары слева	ширина 2 м, материал а/б 1500-1571	
Дорожные ограждения и направляющие устр-ва слева		СИГН. СТ. (10 шт.) 1553-1571
Дорожные ограждения и направляющие устр-ва по осевой		
Горизонтальная дорожная разметка слева	3-я от осевой	
	2-я от осевой	
	1-я от осевой	
Элементы дороги в плане		
Элементы дороги в продольном профиле	i=0.005 71	

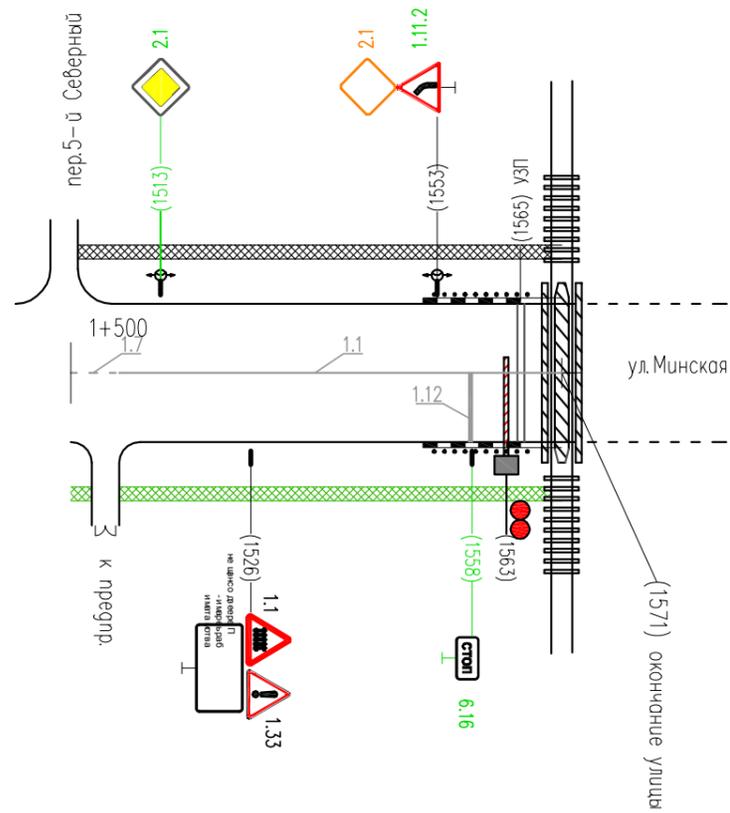

Горизонтальная дорожная разметка справа	Осевая линия	1.7 1500-1507	1.1 1507-1571
	1-я от осевой		
	2-я от осевой		
Дорожные ограждения и направляющие устр-ва справа			СИГН. СТ. (10 шт.) 1553-1571
Тротуары справа	недост. ширина 2 м, материал а/б 1500-1571		

