



| | |
|--|---------------|
| Тротуары слева | |
| Дорожные ограждения и направляющие устр-ва слева | |
| Дорожные ограждения и направляющие устр-ва по осевой | |
| Горизонтальная дорожная разметка слева | 2-я от осевой |
| | 1-я от осевой |
| Элементы дороги в плане | |
| Элементы дороги в продольном профиле | |

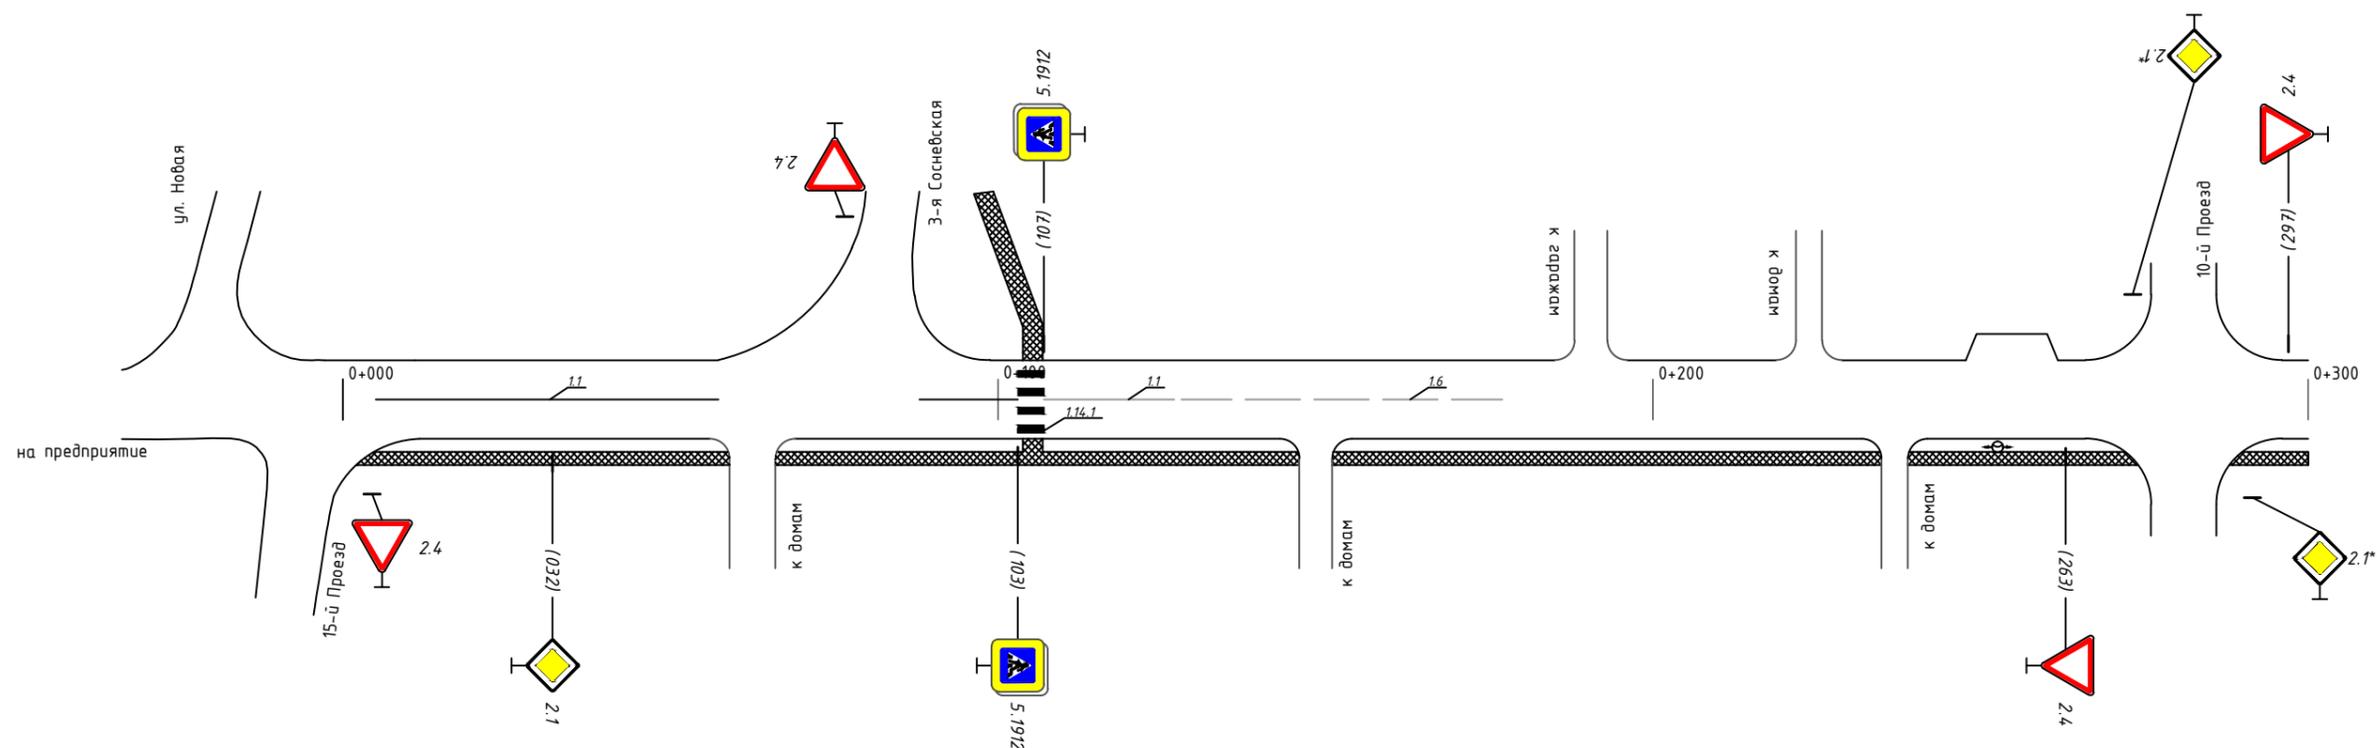

* - знаки учтены в ПОДД на ул. 10-й Проезд

| | | | | | |
|---|---------------|--|----------------|----------------|----------------|
| Горизонтальная дорожная разметка справа | Осевая линия | 1.1 005-058 | 1.1 088-103 | 1.1 107-127 | 1.6 127-157 |
| | 1-я от осевой | | | | |
| | 2-я от осевой | | | | |
| Дорожные ограждения и направляющие устр-ва справа | | | | | |
| Тротуары справа | | ширина 1,5 м, материал а/б; 000-300 | | | |

| | |
|--|---------------|
| Тротуары слева | |
| Дорожные ограждения и направляющие устр-ва слева | |
| Дорожные ограждения и направляющие устр-ва по осевой | |
| Горизонтальная дорожная разметка слева | 2-я от осевой |
| | 1-я от осевой |
| Элементы дороги в плане | |
| Элементы дороги в продольном профиле | |

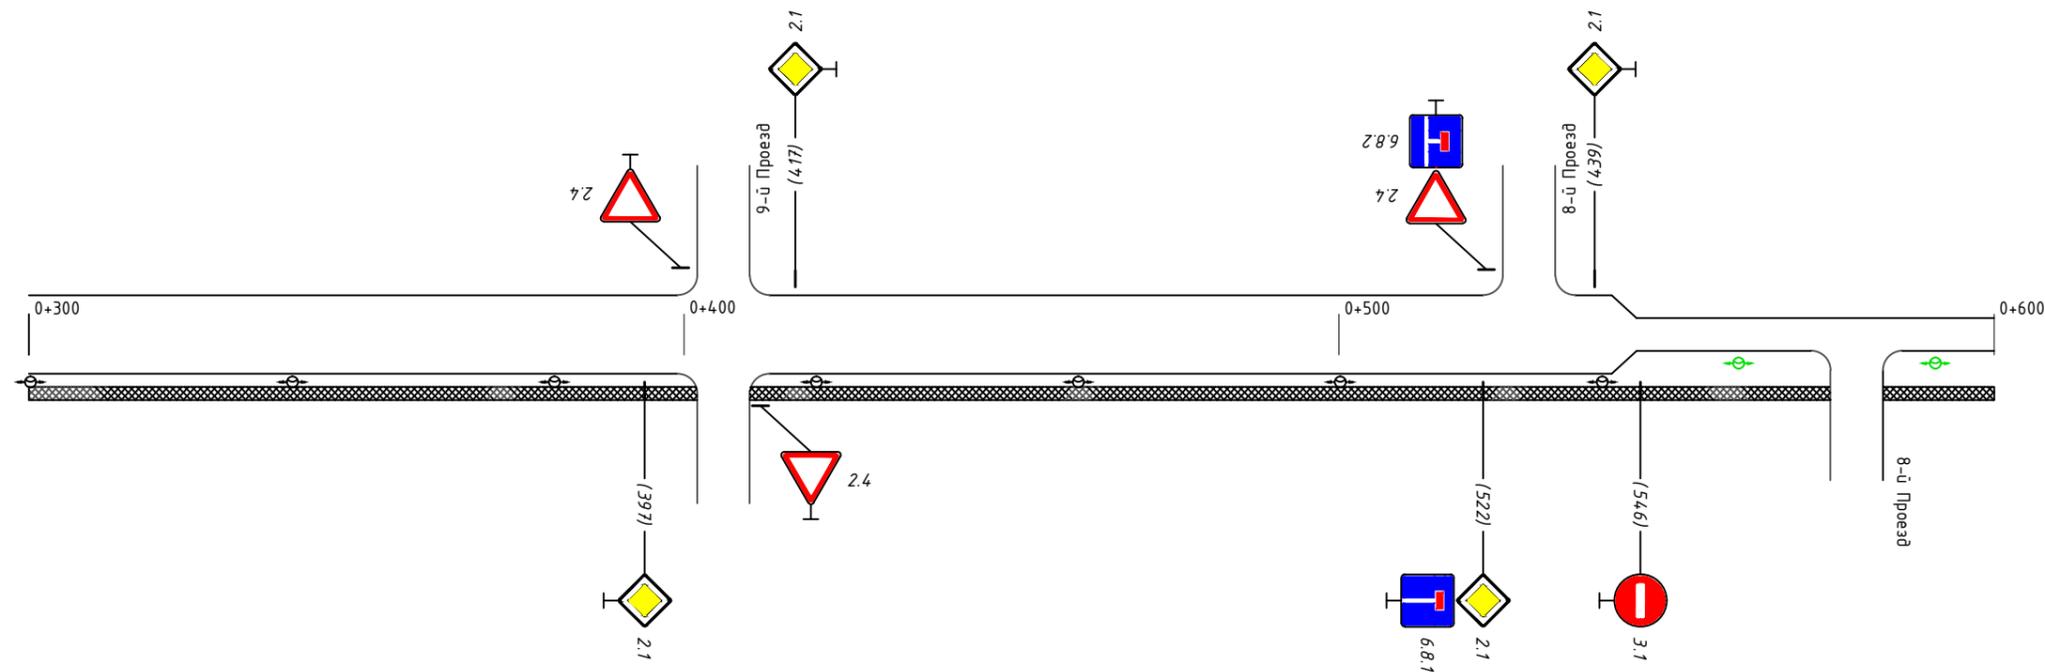


* - знаки учтены в ПОДД на ул. Московская

| | |
|---|---------------|
| Горизонтальная дорожная разметка справа | Осевая линия |
| | 1-я от осевой |
| | 2-я от осевой |
| Дорожные ограждения и направляющие устр-ва справа | |
| Тротуары справа | |

ширина 1,5 м, материал а/б;
300-600


| | |
|--|---------------|
| Тротуары слева | |
| Дорожные ограждения и направляющие устр-ва слева | |
| Дорожные ограждения и направляющие устр-ва по осевой | |
| Горизонтальная дорожная разметка слева | 2-я от осевой |
| | 1-я от осевой |
| Элементы дороги в плане | |
| Элементы дороги в продольном профиле | |

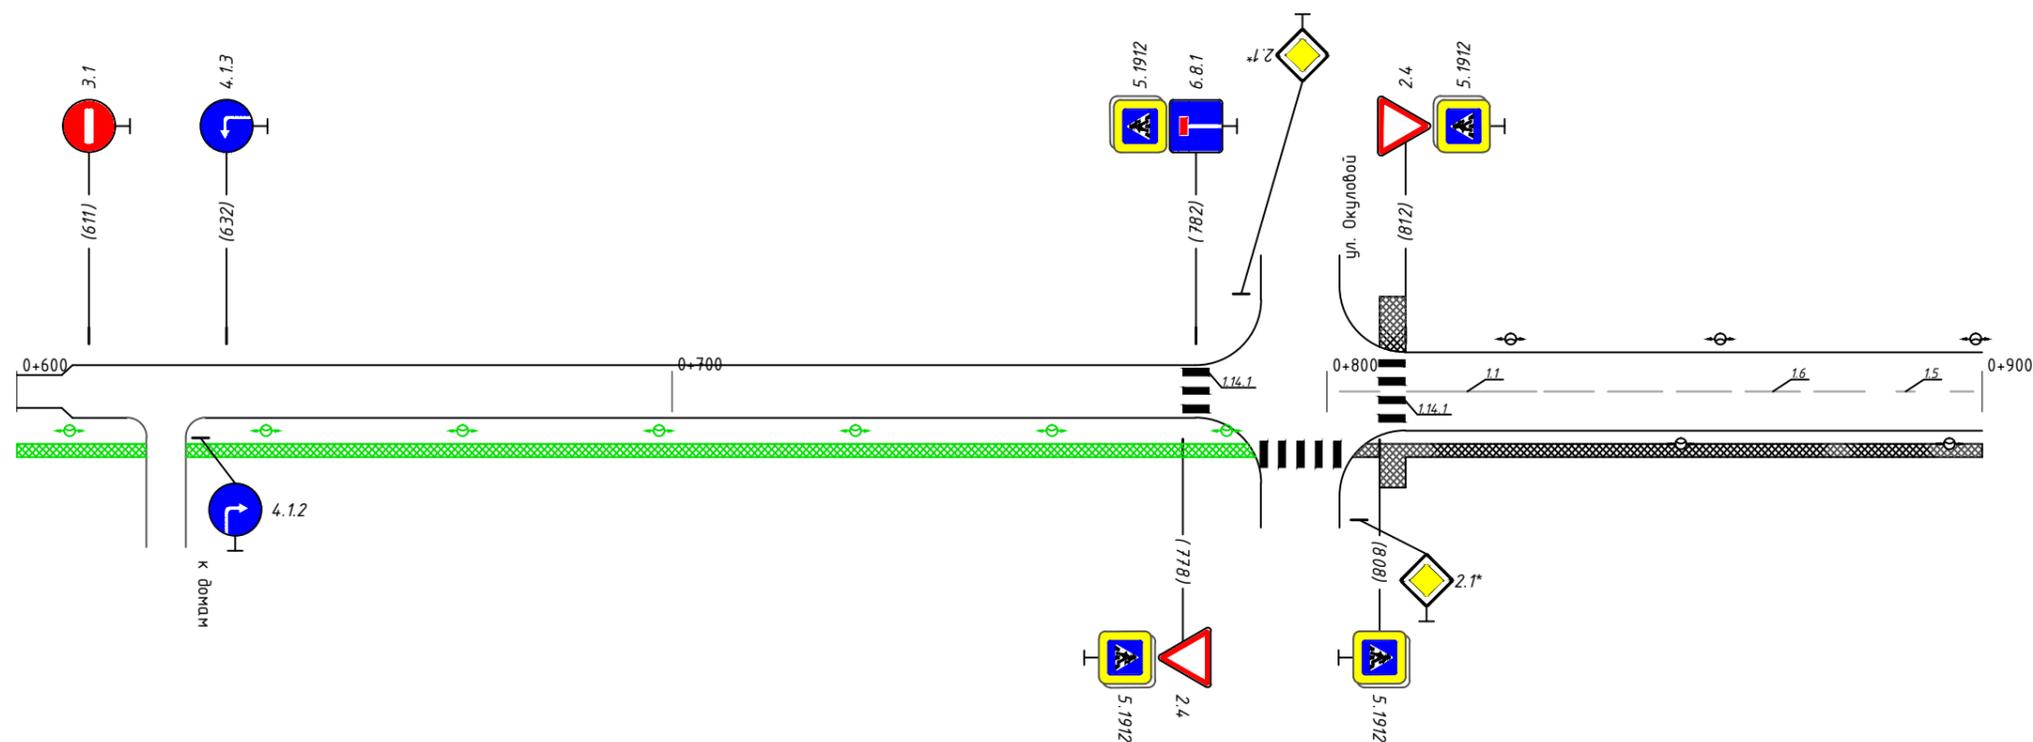

* - знаки учтены в ПОДД на ул. Окуловой


| | | | | | |
|---|---------------|---|---------|-------------------------------------|---------|
| Горизонтальная дорожная разметка справа | Осевая линия | 1.1 | 1.1 | 1.6 | 1.5 |
| | 1-я от осевой | 802-808 | 812-832 | 832-882 | 882-900 |
| | 2-я от осевой | 808-812 | | | |
| Дорожные ограждения и направляющие устр-ва справа | | | | | |
| Тротуары справа | | недостающий ширина 1,5 м, материал а/б; 804-900 | | ширина 1,5 м, материал а/б; 804-900 | |

| | |
|--|---------------|
| Тротуары слева | |
| Дорожные ограждения и направляющие устр-ва слева | |
| Дорожные ограждения и направляющие устр-ва по осевой | |
| Горизонтальная дорожная разметка слева | 2-я от осевой |
| | 1-я от осевой |
| Элементы дороги в плане | |
| Элементы дороги в продольном профиле | |

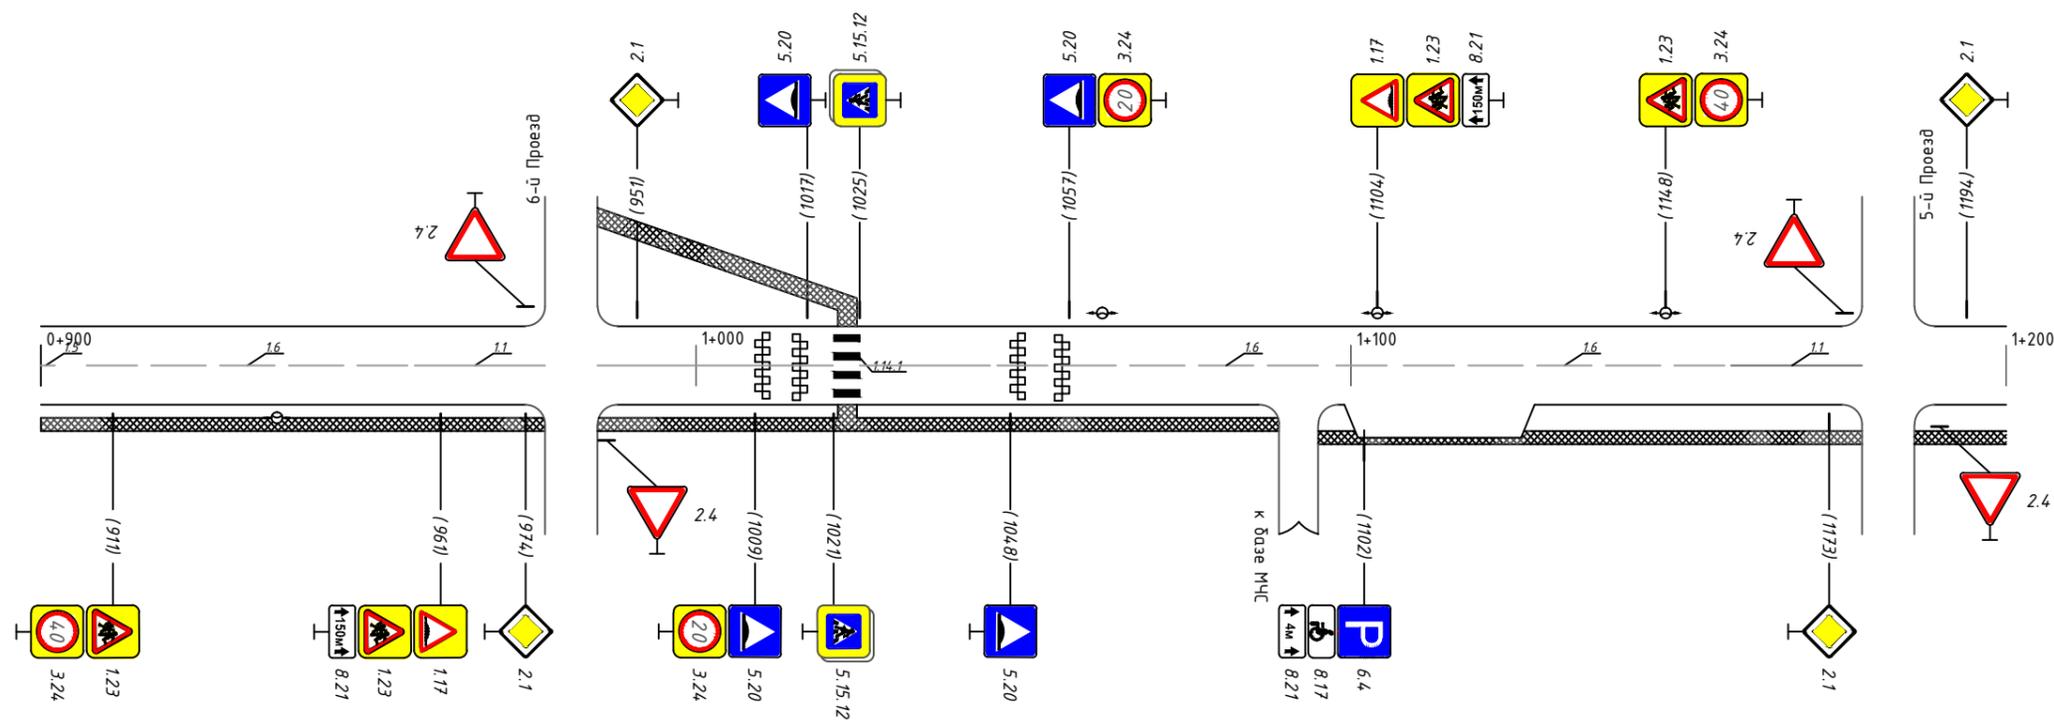


| | | | | | | | |
|---|---------------|--|----------------|----------------|-----------------|------------------|------------------|
| Горизонтальная дорожная разметка справа | Осевая линия | 1.5 406-505 | 1.6 907-957 | 1.1 957-977 | 1.1 985-1046 | 1.6 1046-1058 | 1.1 1058-1078 |
| | 1-я от осевой | | | | | | |
| | 2-я от осевой | | | | | | |
| Дорожные ограждения и направляющие устр-ва справа | | | | | | | |
| Тротуары справа | | ширина 1,5 м; материал а/б 900-1178 | | | | | |

| | |
|--|---------------|
| Тротуары слева | |
| Дорожные ограждения и направляющие устр-ва слева | |
| Дорожные ограждения и направляющие устр-ва по осевой | |
| Горизонтальная дорожная разметка слева | 2-я от осевой |
| | 1-я от осевой |
| Элементы дороги в плане | |
| Элементы дороги в продольном профиле | |

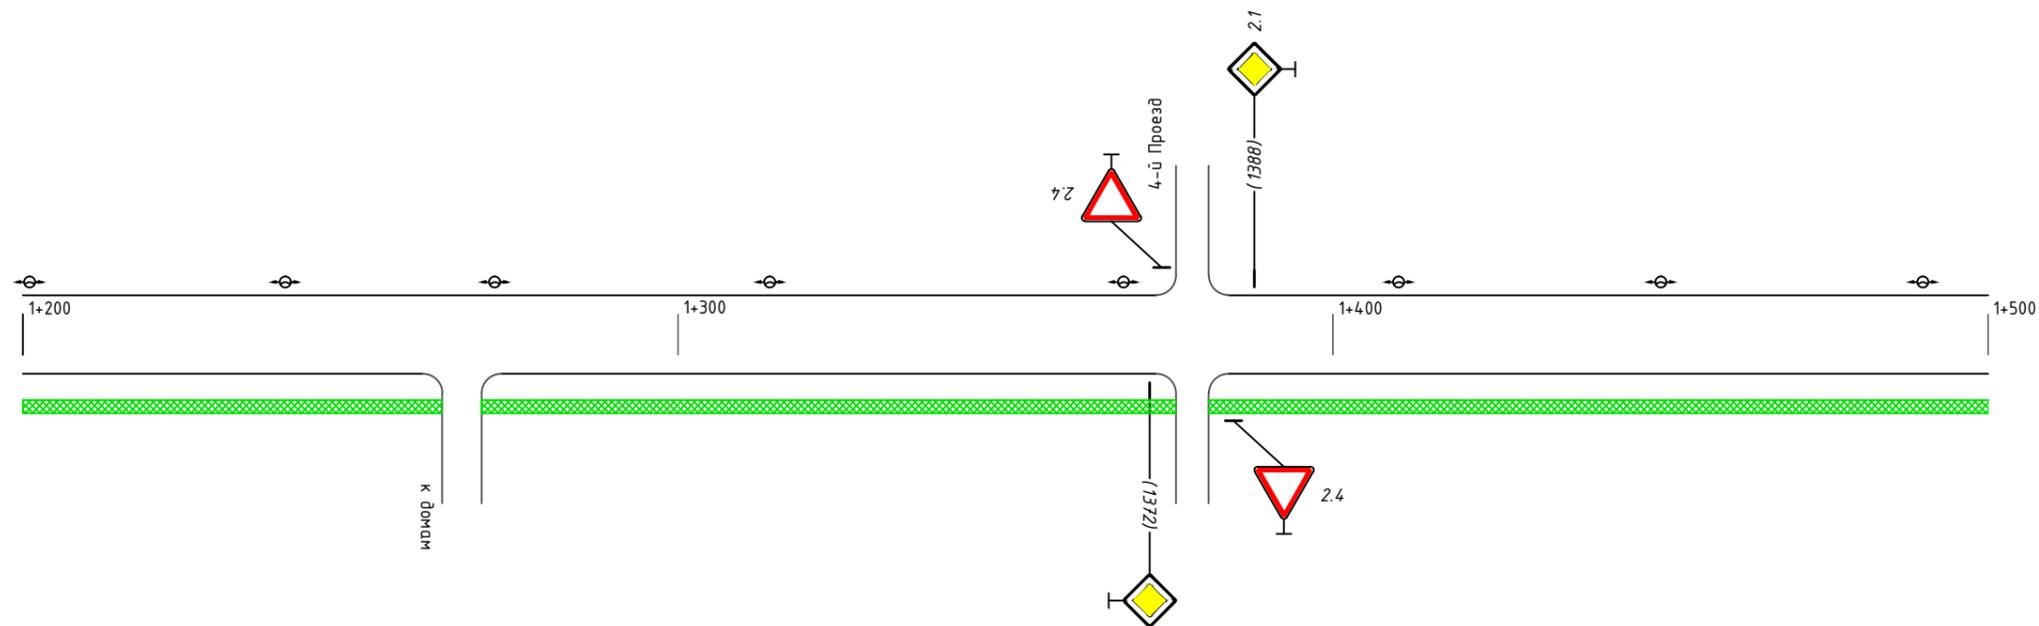

| | |
|---|---|
| Горизонтальная дорожная разметка справа | Осевая линия |
| | 1-я от осевой |
| | 2-я от осевой |
| Дорожные ограждения и направляющие устр-ва справа | |
| Тротуары справа | недостающий тротуар, ширина 1,5 м, материал а/б; 1200-1500 |

| | |
|--|---------------|
| Тротуары слева | |
| Дорожные ограждения и направляющие устр-ва слева | |
| Дорожные ограждения и направляющие устр-ва по осевой | |
| Горизонтальная дорожная разметка слева | 2-я от осевой |
| | 1-я от осевой |
| Элементы дороги в плане | |
| Элементы дороги в продольном профиле | |

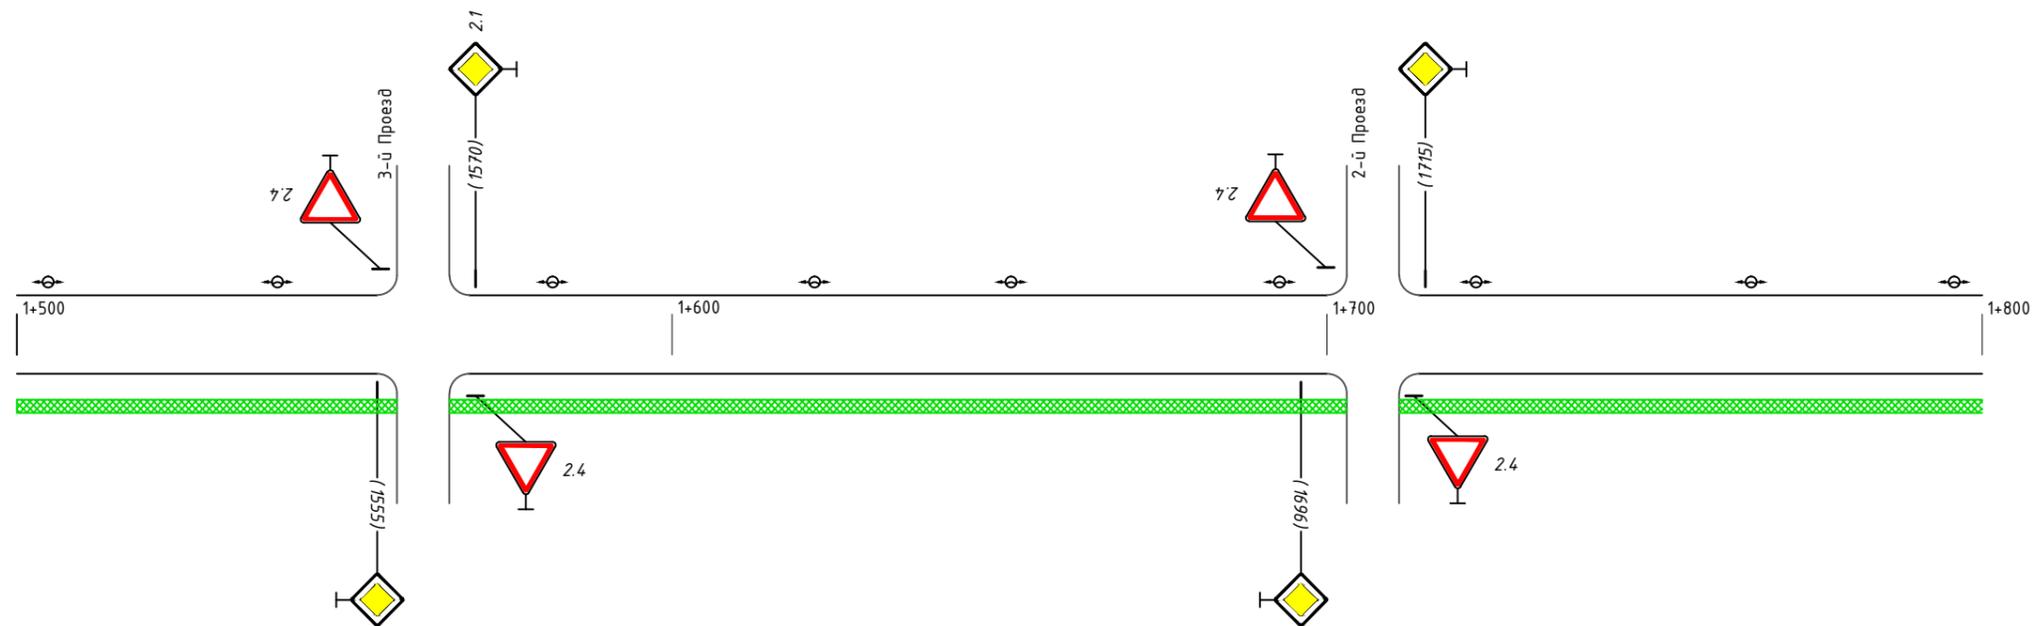

| | |
|---|---|
| Горизонтальная дорожная разметка справа | Осевая линия |
| | 1-я от осевой |
| | 2-я от осевой |
| Дорожные ограждения и направляющие устр-ва справа | |
| Тротуары справа | недостающий тротуар, ширина 1,5 м, материал а/б; 1500-1800 |

