
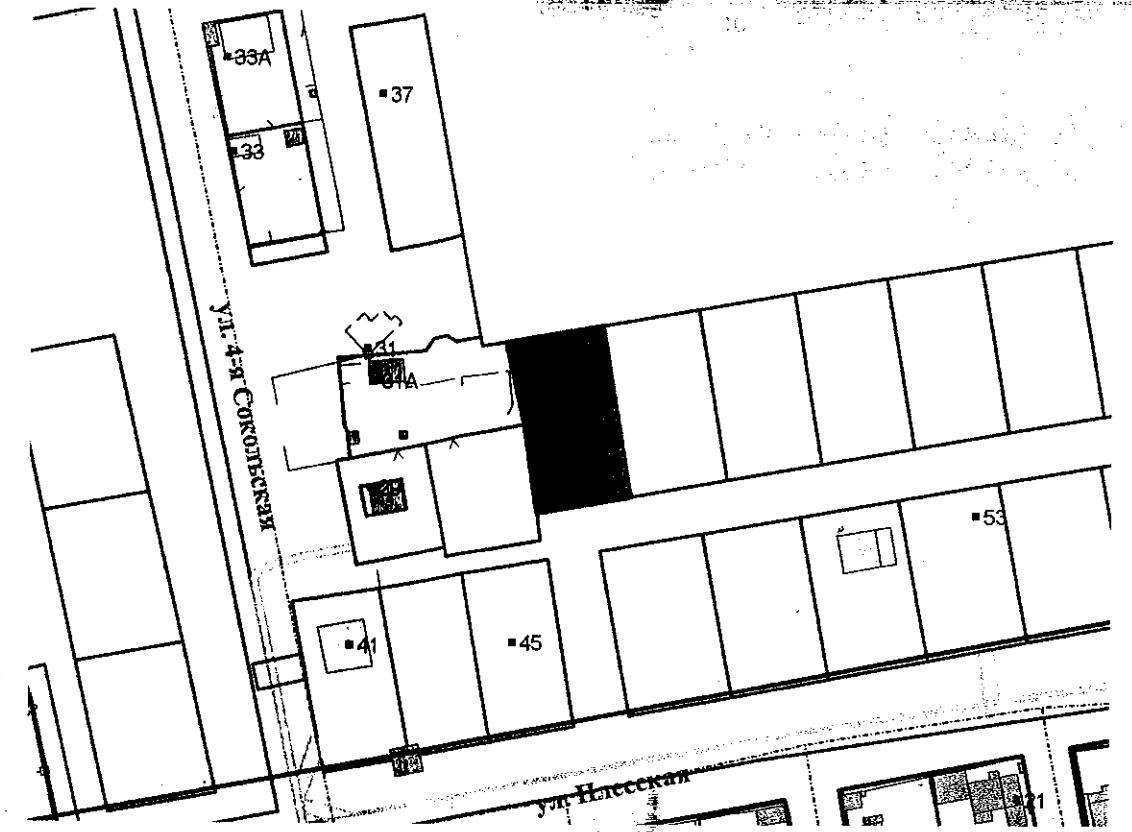


СХЕМА РАСПОЛОЖЕНИЯ ЗЕМЕЛЬНОГО УЧАСТКА ПО АДРЕСУ: ГОРОД ИВАНОВО, УЛИЦА ПЛЕССКАЯ,  
 ДЛЯ ИНДИВИДУАЛЬНОГО ЖИЛИЩНОГО СТРОИТЕЛЬСТВА  
 М 1:500

СИТУАЦИОННЫЙ ПЛАН  
 М 1:2000

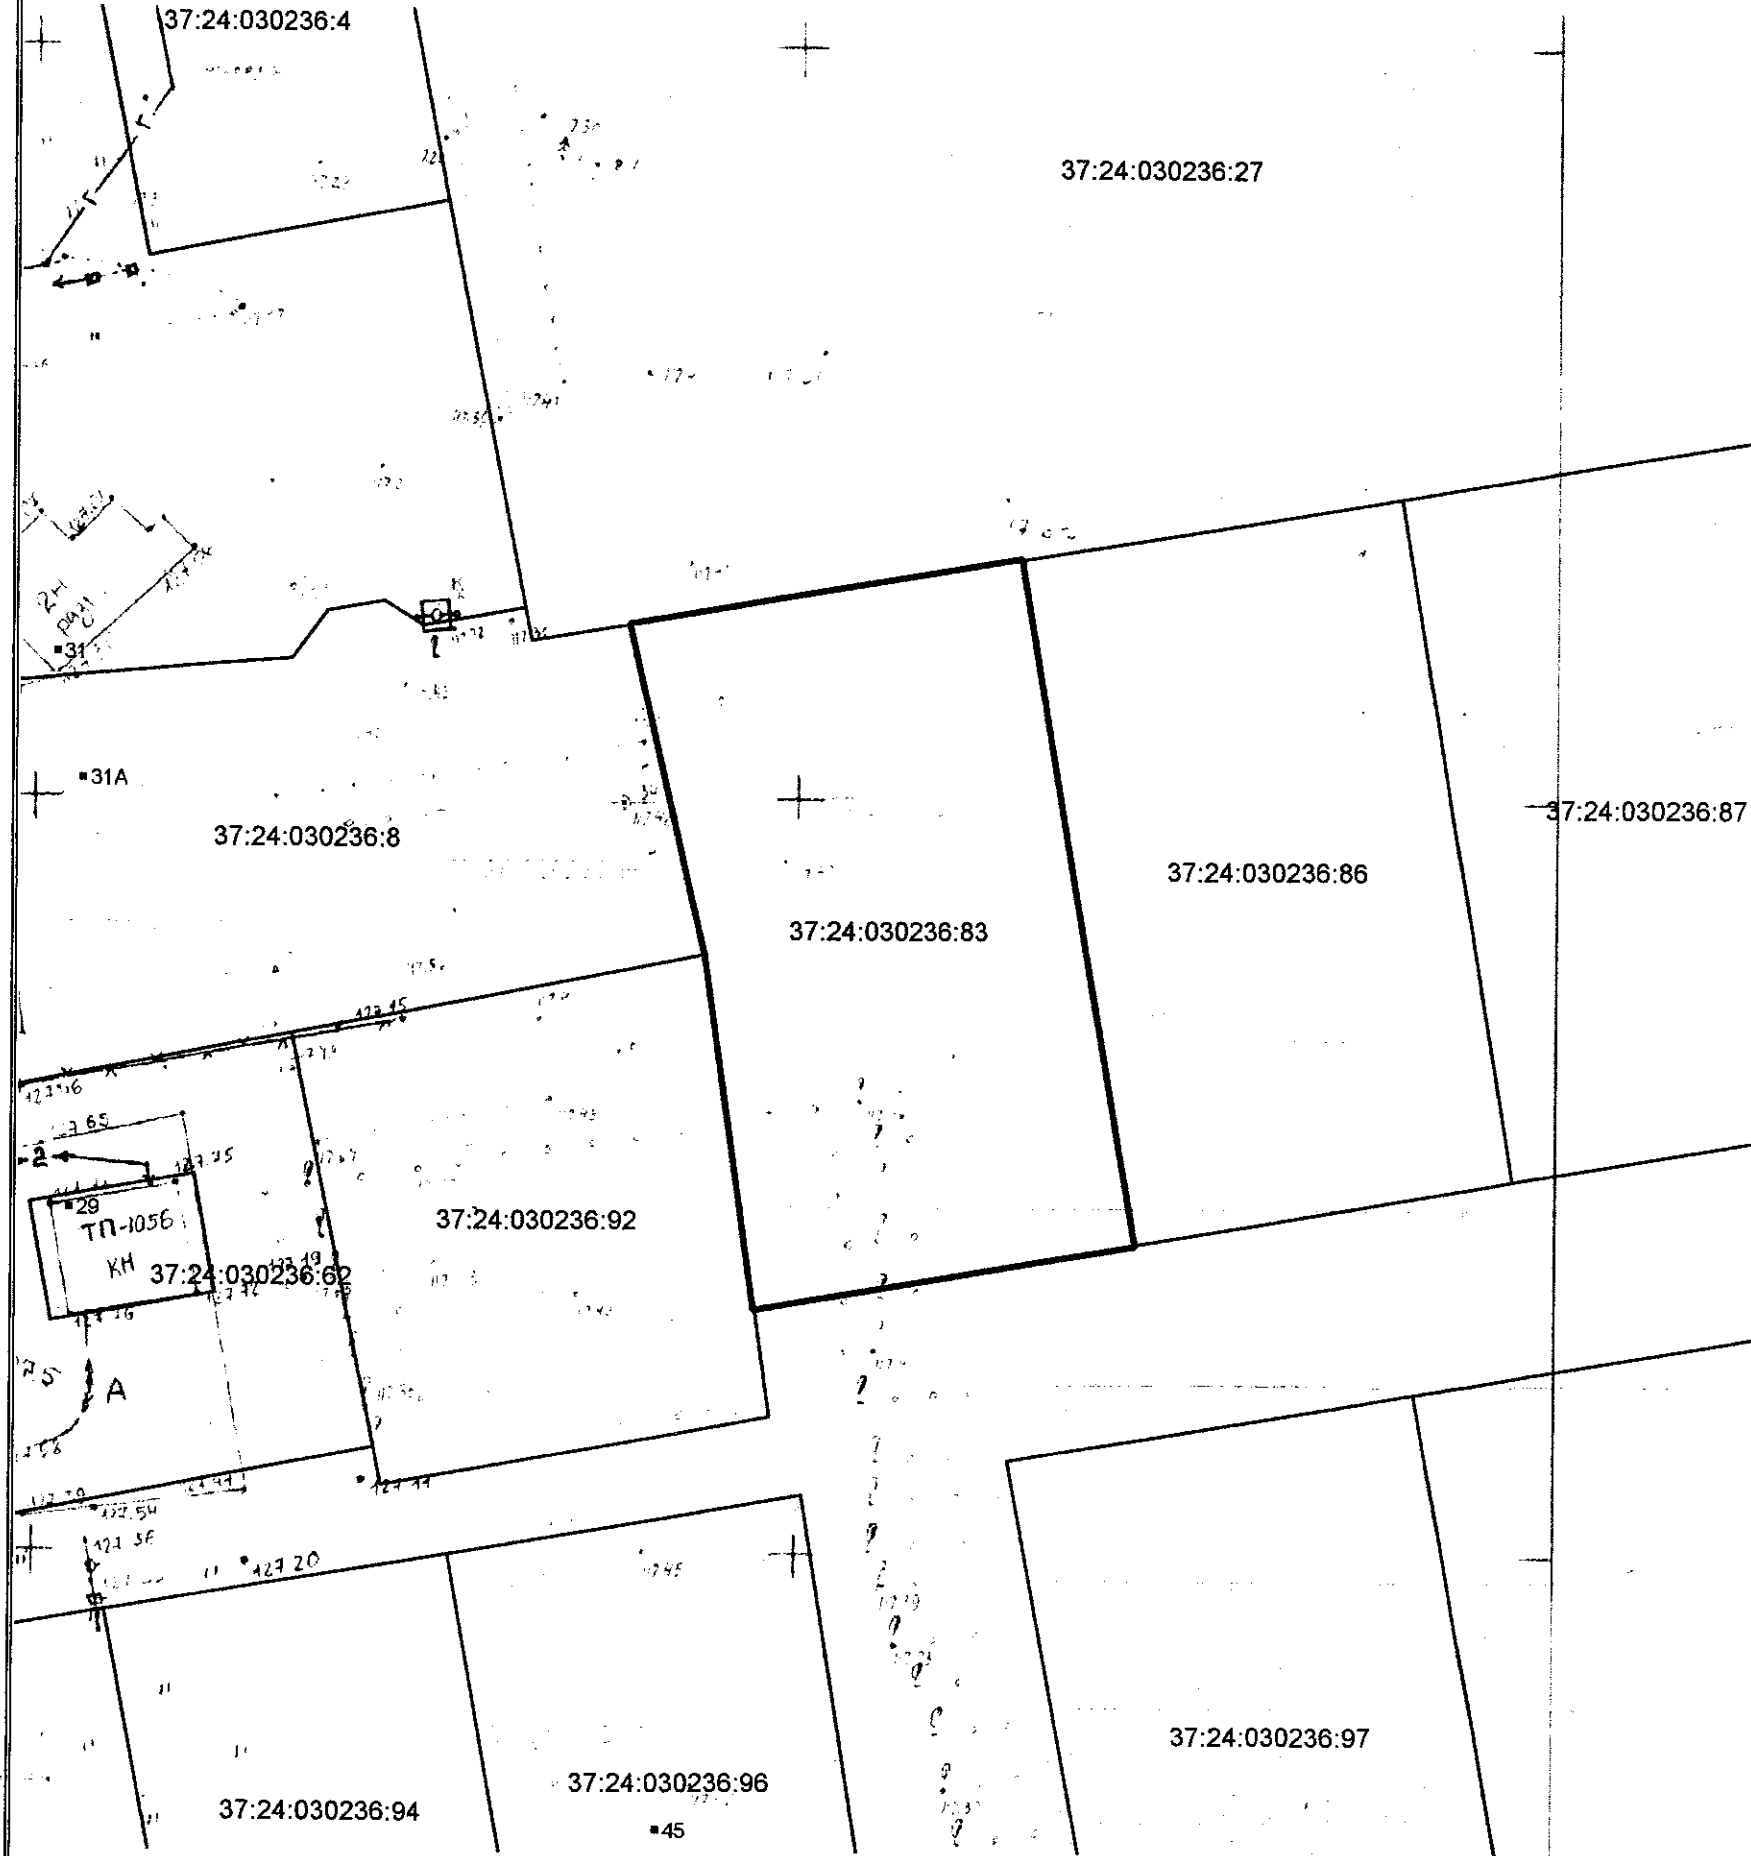

	Примечание	Подпись
Т.Г.Кузнецова Инженер ПТО АО "Ивгортеплоэнерго"	<i>согласовано</i>	
Р.В. Базулин Начальник ПТО филиала АО "Газпром газораспределение Иваново"	<i>согласовано</i>	
М.Н.Ладаев Главный специалист группы подключений ИВ ГТС филиала "Владимирский" ПАО "Т Плюс"	<i>согласовано</i>	
А.Н. Морозова Инженер ПТО АО "Водоканал"	<i>согласовано</i>	
С.Ю.Петрова Зам. начальника отдела технологического присоединения АО "Ивгорэлектросеть"	<i>согласовано</i>	
Д.М.Зюкин Главный инженер МУП "САЖХ города Иваново"	<i>согласовано</i>	
А.Е. Калибин Начальник службы линий электропередачи управления высоковольтных сетей филиала "Ивэнерго" ПАО "МРСК Центра и Приволжья"	<i>согласовано</i>	
П.Е. Башигин Начальник транспортного центра технической эксплуатации телекоммуникаций г. Иваново Филиала во Владимирской и Ивановской областях ПАО "Ростелеком"	<i>согласовано</i>	

**Земельный участок по адресу: г. Иваново, ул. Плесская  
(кадастровый номер 37:24:030236:83)**

<b>АО «Ивгортеплоэнерго»</b>	Согласовано.
<b>АО «Газпром газораспределение Иваново»</b>	Согласовано.
<b>ПАО Тплус</b>	Согласовано.
<b>АО «Водоканал»</b>	Согласовано.
<b>АО «Ивгорэлектросеть»</b>	Согласовано.
<b>МУП САЖХ</b>	Согласовано.
<b>Филиал «Ивэнерго» «МРСК Центра и Привожья»</b>	Согласовано.
<b>ПАО «Ростелеком»</b>	Согласовано.