
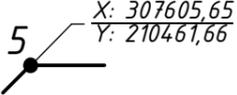


Условные обозначения

-  Граница земельного участка
-  Красные линии
-  Номера и координаты точек поворота границ земельного участка
-  Проектируемое здание
-  Газон
-  Подъезд к дому
-  Проектируемые тротуары
-  Проектируемые зеленые насаждения

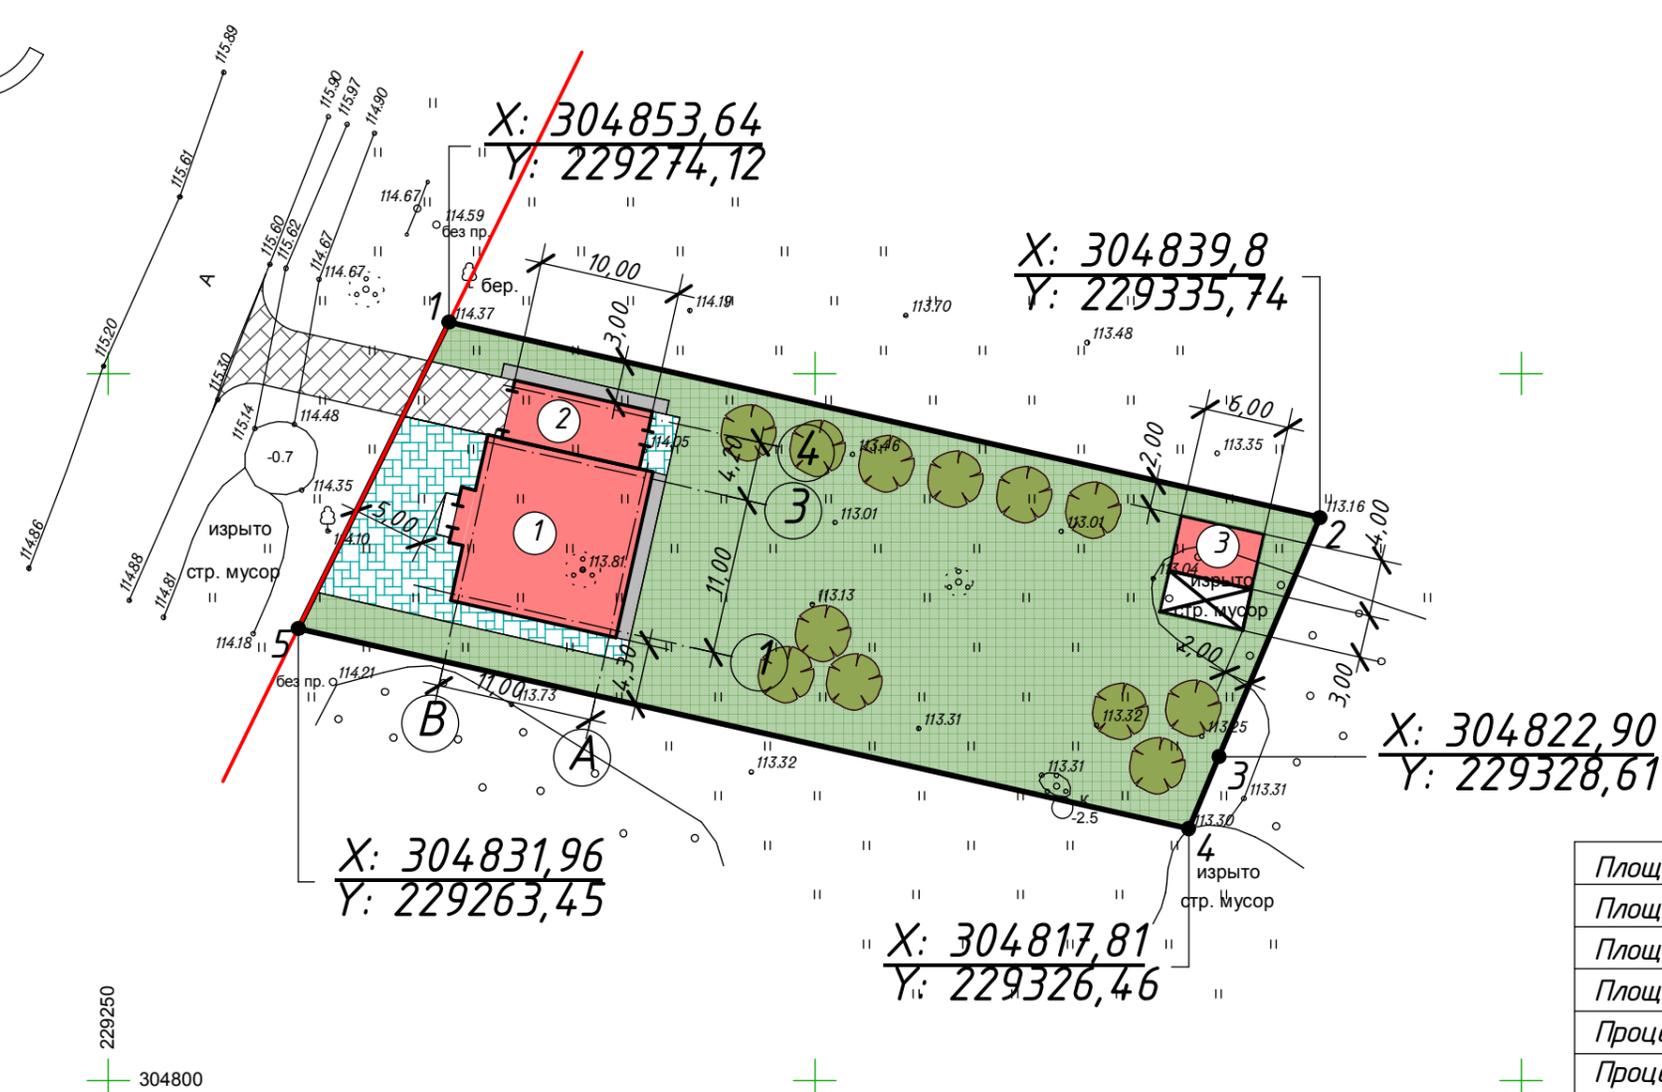

Технико-экономические показатели участка

Площадь участка, м ²	1500
Площадь застройки, м ²	221
Площадь проездов, тротуаров, м ²	180
Площадь озеленения, м ²	1099
Процент застройки	15
Процент озеленения	73

Схема планировочной организации земельного участка разработана на топографической съемке, выполненной в 2016г.
 Система координат местная, система высот - балтийская.
 Проект разработан в соответствии с действующими нормами, правилами и стандартами, с действующими техническими регламентами, а также в соответствии с ГПЗУ № _____ утвержденным приказом Управления архитектуры и градостроительства Администрации г.Иванова № _____ от _____.

Экспликация зданий, строений, сооружений.

№ п/п	Наименование	Площадь застройки, м ²	Общая площадь, м ²	Примечание
1	Индивидуальный жилой дом	155	210	2 эт., h = 8,9 м
2	Пристроенный гараж	42	37	1 эт., h _{эт} = 2,7 м
3	Баня	24	20	1 эт., h _{эт} = 2,7 м

						Заказчик: Иванов А.А. _____-ПЗУ		
						Проект индивидуального жилого дома, расположенного по адресу: г.Иваново, ул. _____, д. _____ на земельном участке с кад. номером 37: _____		
Изм.	Кол.уч.	Лист	№ док.	Подпись	Дата	Стадия	Лист	Листов
Директор						П	1	
ГИП								
Выполнил								
						Схема планировочной организации земельного участка. М 1:500		