


ВНИМАНИЕ!
Перед началом земляных и планировочных работ вызвать представителей организаций, эксплуатирующих инженерные коммуникации

Схема понижения бортового камня при устройстве схода с тротуара на проезжую часть



Специально: Начальник управления благоустройства Администрации города Иванова

/ С.Н. Бобышев /

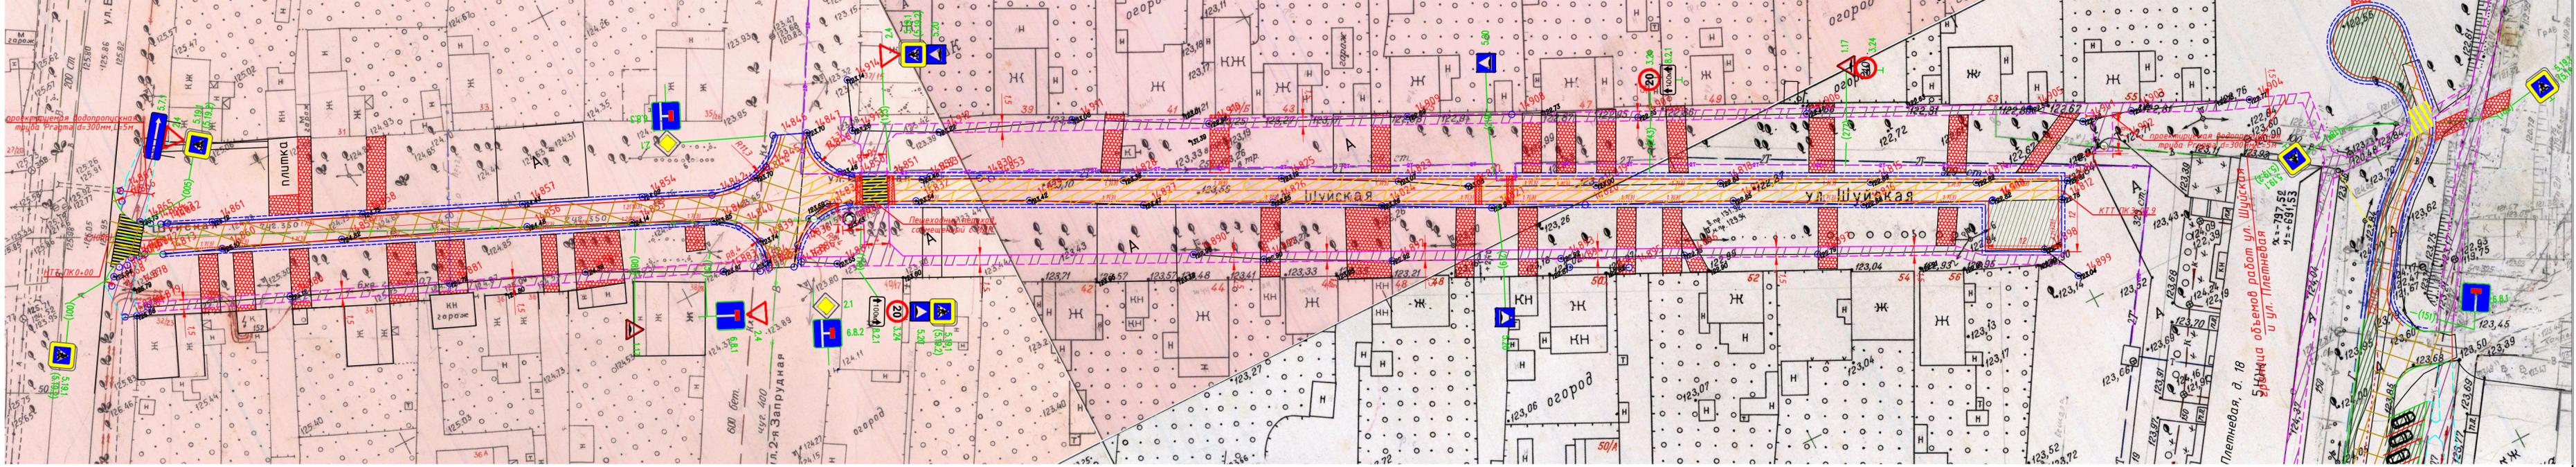

Согласовано
Взам.ин.б.м.
Подпись и дата
Ин.б.м. подл.

Тип 1

Асфальтобетон марки А16ВЛ по ГОСТ 58406.2-2020 на битуме БНД 70/100 по ГОСТ 33133-2014 - 0,05 м
Выравнивающий слой из асфальтобетона марки А11НН по ГОСТ 58406.2-2020 на БНД 70/100 по ГОСТ 33133-2014
Фрезерование существующего асфальтобетонного покрытия
Существующая дорожная одежда (покрытие - асфальтобетон)



Устройство выщипной ленты на стыках асфальтобетона

Тип 2

Асфальтобетон марки А16ВЛ по ГОСТ 58406.2-2020 на битуме БНД 70/100 по ГОСТ 33133-2014 - 0,04 м
Нижний слой из асфальтобетона марки А32НН по ГОСТ 58406.2-2020 на БНД 70/100 по ГОСТ 33133-2014 - 0,06 м
Выравнивающий слой из щебня М-800
Фр. 16-31,5 мм по ГОСТ 32703-2014 - 0,12 м
Прослойка из георешетки Ультростаф Про 50-50/40
Выравнивающий слой из песка по ГОСТ 8736-2014 - 0,10 м
Существующая дорожная одежда (покрытие - щебень)



Тип 3

Асфальтобетон марки А5ВЛ по ГОСТ 58406.2-2020 на битуме БНД 70/100 по ГОСТ 33133-2014 - 0,04 м
Нижний слой из асфальтобетона марки А32НН по ГОСТ 58406.2-2020 на БНД 70/100 по ГОСТ 33133-2014 - 0,06 м
Выравнивающий слой из щебня М-800
Фр. 16-31,5 мм по ГОСТ 32703-2014 - 0,25 м
Прослойка из георешетки Ультростаф Про 50-50/40
Выравнивающий слой из песка по ГОСТ 8736-2014 - 0,10 м
Существующая дорожная одежда (грунт)



Тип 4


Асфальтобетон марки А5ВЛ по ГОСТ 58406.2-2020 на битуме БНД 70/100 по ГОСТ 33133-2014 - 0,04 м
на выравнивающем слое из а/б гранулита
Выравнивающий слой из щебня М-800
Фр. 16-31,5 мм по ГОСТ 32703-2014



Условные обозначения:

- ось проектируемой автомагистрали;
- кромка проезжей части;
- бортовой камень БР100х30х15;
- кромка тротуара;
- бортовой камень БР100х20х8;
- укрепленная кромка проезжей части
- дорожная одежда по Типу 1;
- дорожная одежда по Типу 2;
- дорожная одежда по Типу 3;
- дорожная одежда по Типу 4;
- щебеночное покрытие съездов (10 см)
- нанесение разметки

Схема понижения бортового камня в местах примыкания тротуара к проезжей части

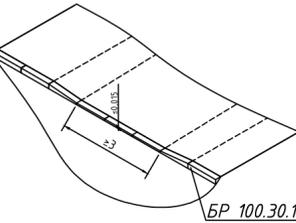

Примечания:

- Размеры на чертеже указаны в метрах

				06-1-01/14-03- ПЗ		
				"Ремонт автомобильных дорог общего пользования местного значения городского округа Иваново. Ул. Шуйская (от ул. Бубнова до ул. Плетневая)"		
Изм.	Колуч.	Лист	И.док.	Подп.	Дата	
Разраб.	Симонов				10.21	
Проверил	Симонов				10.21	
				Автомобильная дорога		
				Стадия	Лист	Листов
				П	1	1
				Детальный план М1:500		
				ИП "Симонов Р.В."		