
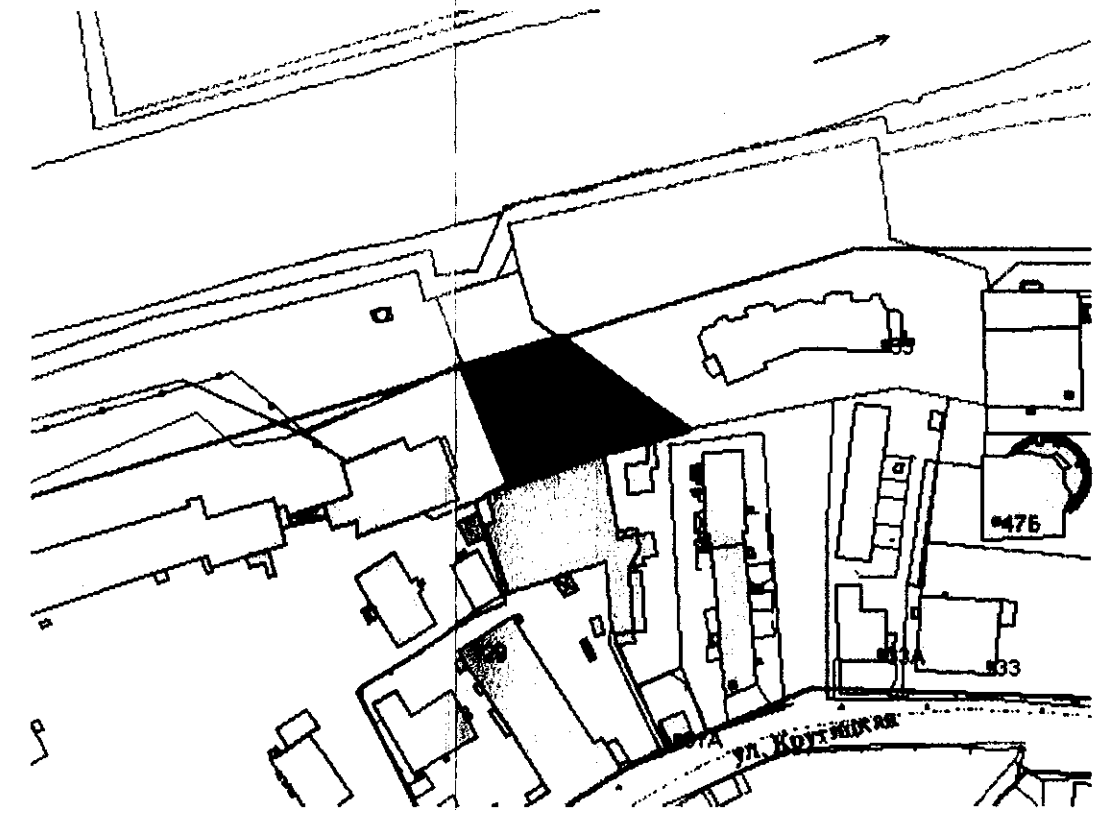


СХЕМА РАСПОЛОЖЕНИЯ ЗЕМЕЛЬНОГО УЧАСТКА ДЛЯ СТРОИТЕЛЬСТВА ГОСТИНИЦЫ ПО АДРЕСУ:
ИВАНОВСКАЯ ОБЛАСТЬ, ГОРОД ИВАНОВО, УЛИЦА КРУТИЦКАЯ, У ДОМА 35
М 1:500

СИТУАЦИОННЫЙ ПЛАН
М 1:2000

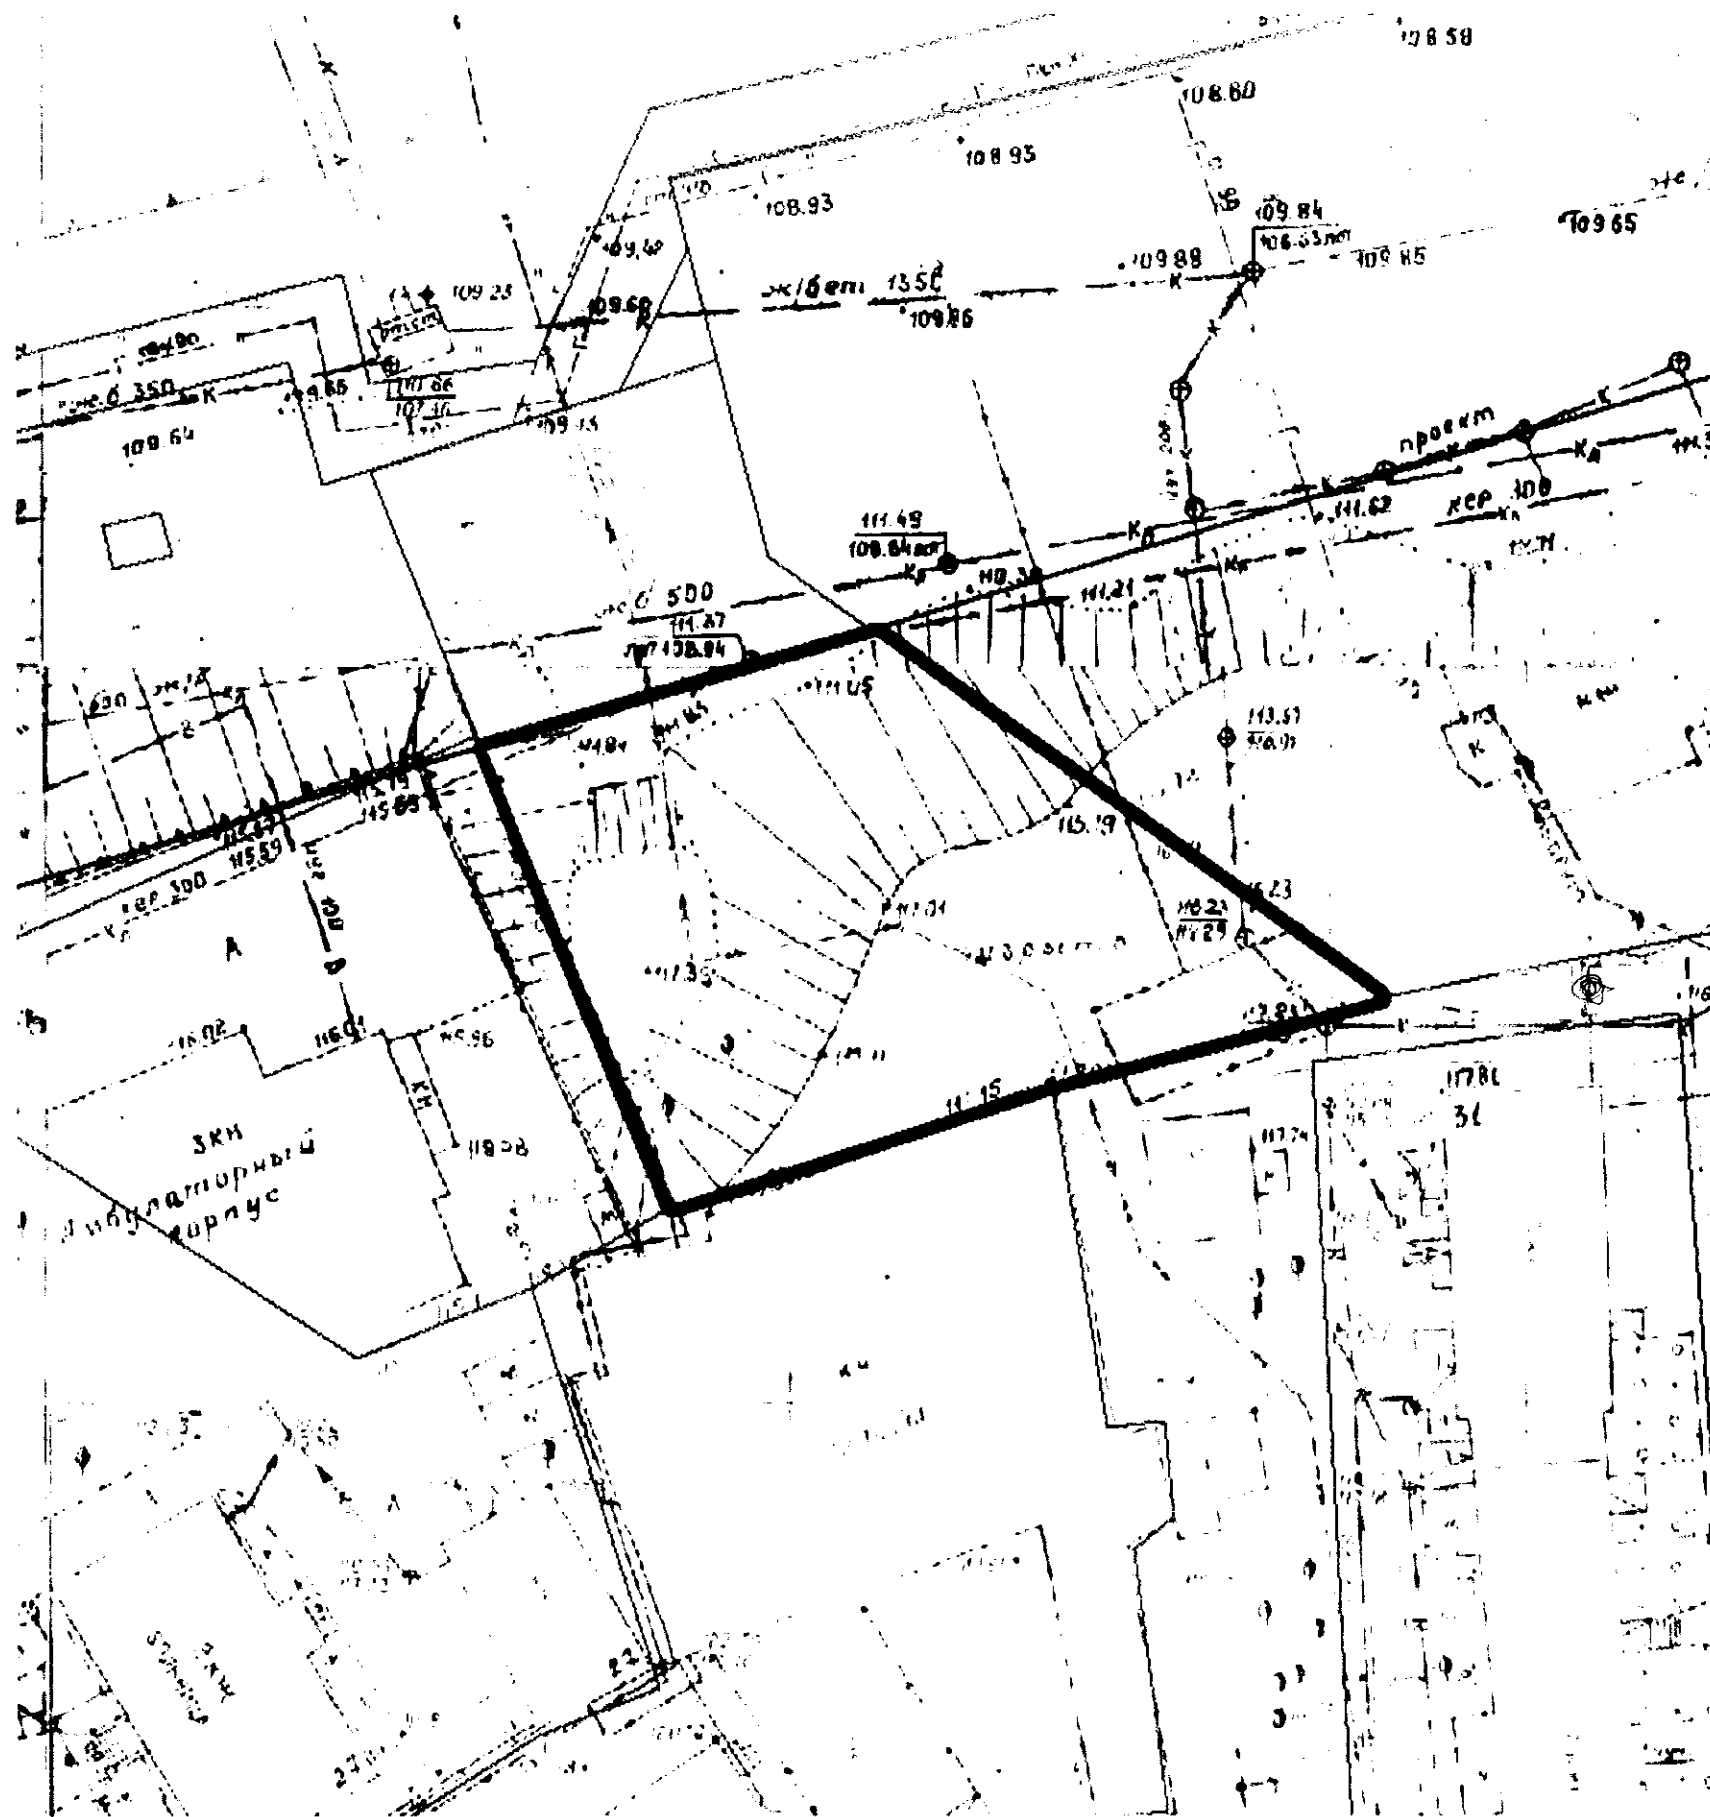

	Примечание	Подпись
Т.Г. Кузнецова Инженер ПТО АО "Ивгортеплоэнерго"	<i>Согласовано</i>	<i>[Signature]</i>
Р.В. Базулин Начальник ПТО филиала АО "Газпром газораспределение Иваново"	<i>Согласовано</i>	<i>[Signature]</i>
М.Н. Ладаев Главный специалист группы подключений ИВ ГТС филиала "Владимирский" ПАО "Т Плюс"	<i>Согласовано</i>	<i>[Signature]</i>
Е.В. Карпова Начальник ПТО АО "Водоканал"	<i>соглас. при условии переноса ТУ на внос газу и ремонта сетей</i>	<i>[Signature]</i>
С.Ю. Петрова Зам. начальника отдела технологического присоединения АО "Ивгорэлектросеть"	<i>При условии согласования сетей в энергосети отп. сетей</i>	<i>[Signature]</i>
Д.М. Зюкин Главный инженер МУП "САЖХ города Иванова"	<i>При условии переноса сетей и монтажа ТУ на объекте</i>	<i>[Signature]</i>
А.В. Смирнов Начальник службы эксплуатации филиала "Ивэнерго" ПАО "МРСК Центра и Приволжья"	<i>Согласовано</i>	<i>[Signature]</i>
П.Е. Башигин Начальник транспортного центра технической эксплуатации телекоммуникаций г. Иваново Филиала во Владимирской и Ивановской областях ПАО "Ростелеком"	<i>Согласовано</i>	<i>[Signature]</i>