



СХЕМА РАСПОЛОЖЕНИЯ ЗЕМЕЛЬНОГО УЧАСТКА ПО АДРЕСУ: ГОРОД ИВАНОВО, ЗАГОРОДНОЕ ШОССЕ,  
ОБСЛУЖИВАНИЕ ЖИЛОЙ ЗАСТРОЙКИ (МАГАЗИН)  
М 1:500

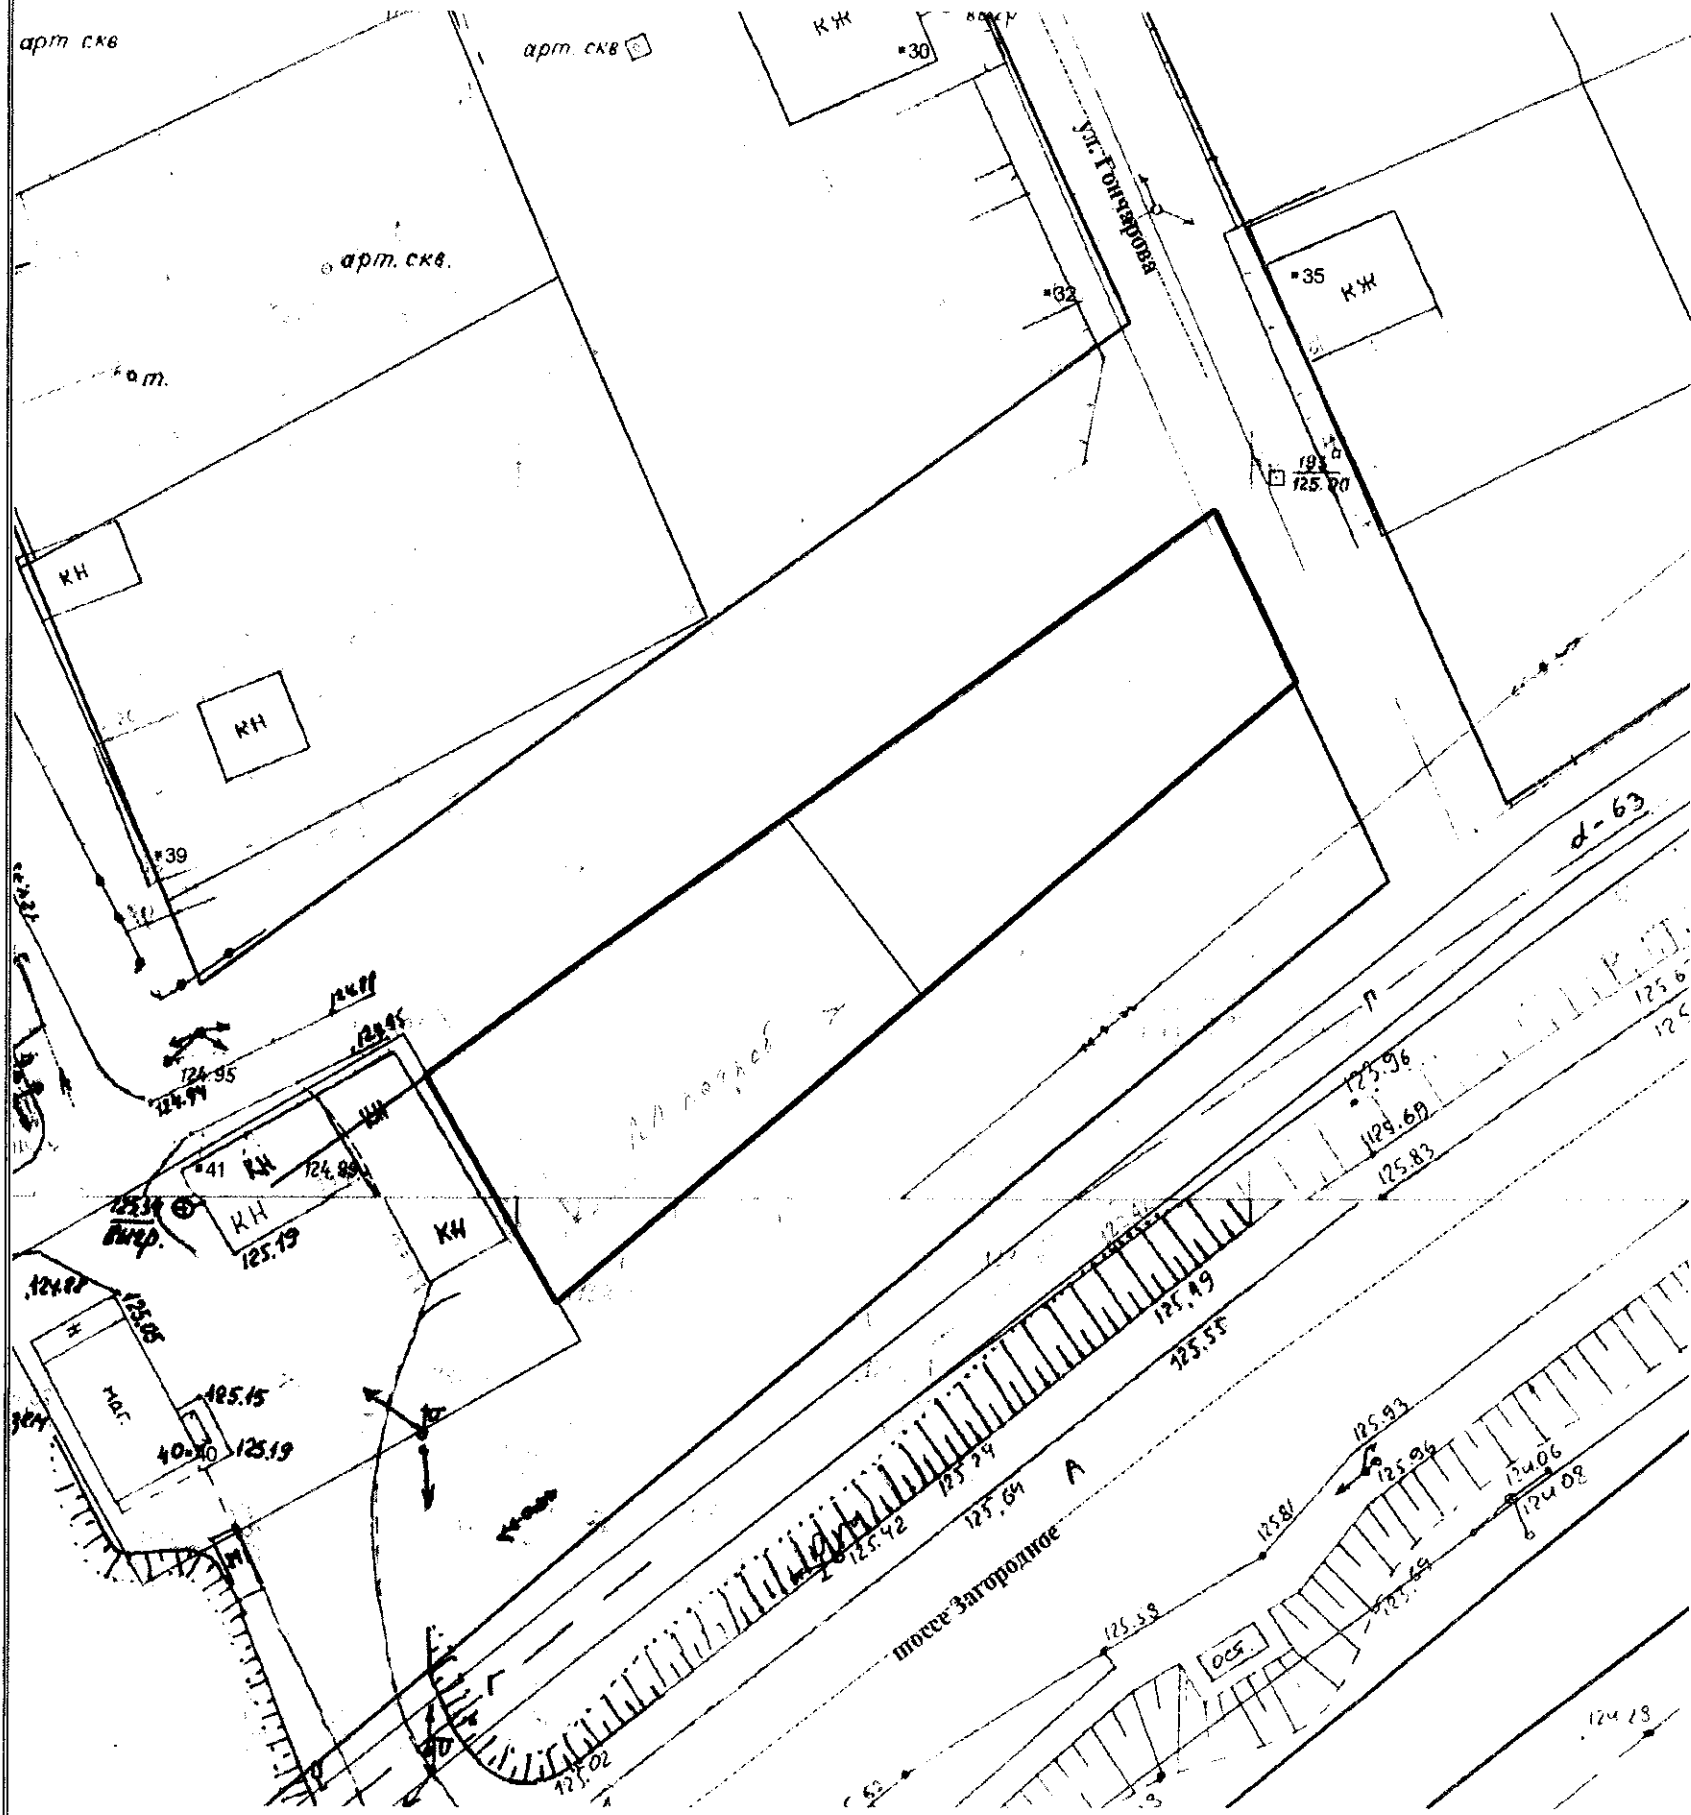

СИТУАЦИОННЫЙ ПЛАН  
М 1:2000

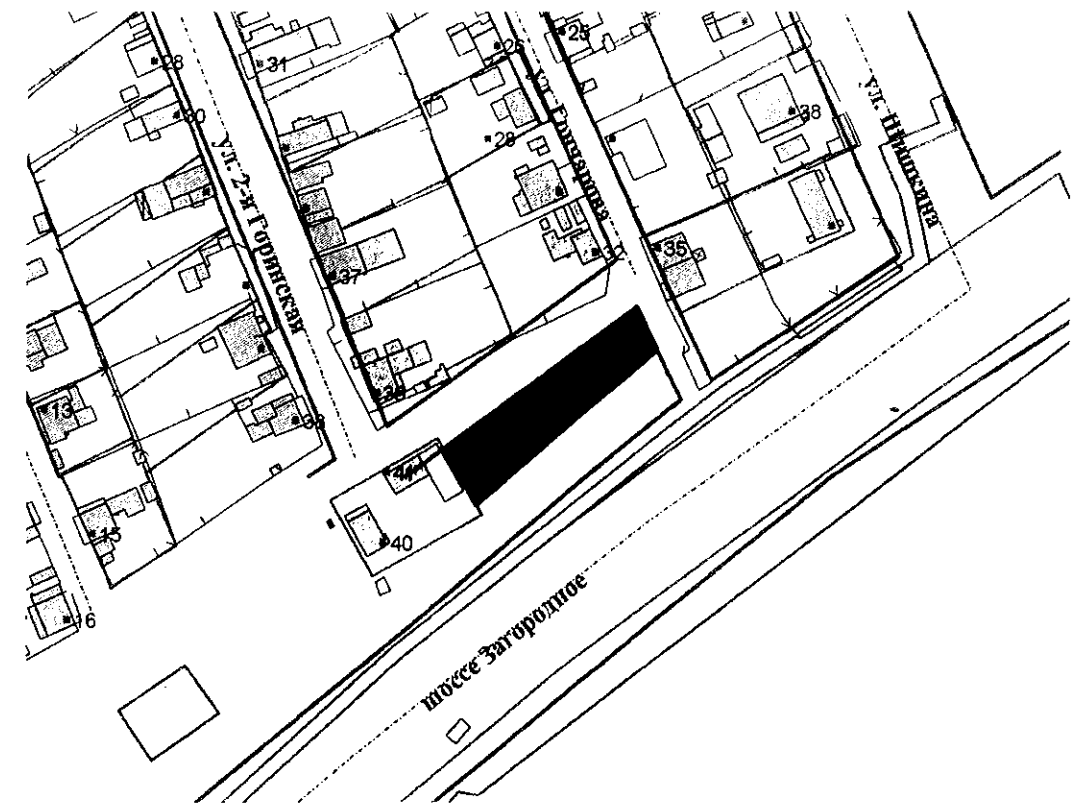

	Примечание	Подпись
Р.В. Базулин Начальник ПТО филиала АО "Газпром газораспределение в г. Иваново и Ивановском районе"	<i>Согласовано</i>	<i>[Signature]</i>
П.Е. Башигин Начальник транспортного центра технической эксплуатации телекоммуникаций г. Иваново Филиала во Владимирской и Ивановской областях ПАО "Ростелеком"	<i>Согласовано</i>	<i>[Signature]</i>
Д.М. Зюкин Главный инженер МУП "САЖХ города Иванова"	<i>Согласовано</i>	<i>[Signature]</i>
А.Е. Калибин Начальник управления высоковольтных сетей филиала "Ивэнерго" ПАО "МРСК Центра и Приволжья"	<i>Согласовано</i>	<i>[Signature]</i>
Г.Г. Кузнецова Инженер ПТО АО "Ивгортеплоэнерго"	<i>Согласовано</i>	<i>[Signature]</i>
М.Н. Ладаев Главный специалист группы подключений ИВ ГТС филиала "Владимирский" ПАО "Т Плюс"	<i>Согласовано</i>	<i>[Signature]</i>
О.Н. Лобанова Начальник ПТО АО "Водоканал"	<i>Согласовано</i>	<i>[Signature]</i>
С.Ю. Петрова Начальник отдела технологического присоединения АО "Ивэнергоэлектросеть"	<i>Согласовано на расстоянии не менее 20м от крайнего правого края трассы и при условии обслуживания Свердловским ВОЭП (Ивэнерго?)</i>	<i>[Signature]</i>