
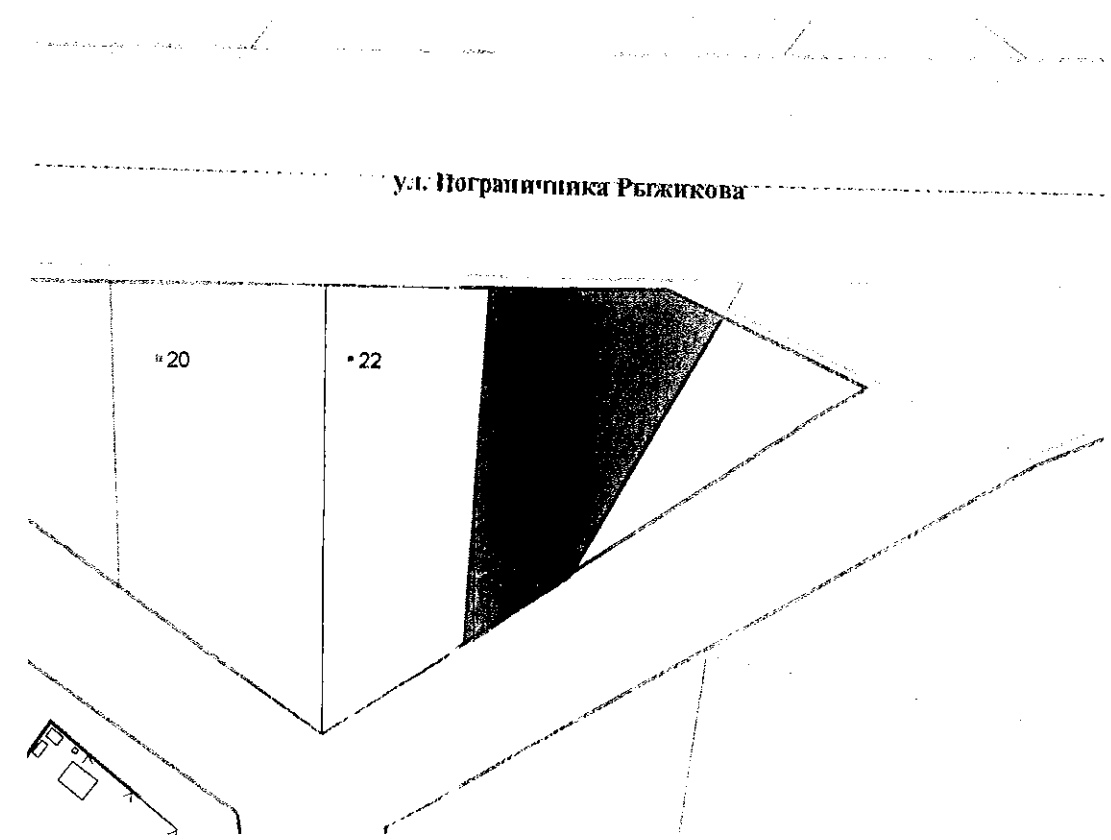


СХЕМА РАСПОЛОЖЕНИЯ ЗЕМЕЛЬНОГО УЧАСТКА ПО АДРЕСУ: ГОРОД ИВАНОВО, УЛИЦА 1-Я ГРАЧЕВСКАЯ, У ДОМА 19,
 ДЛЯ ОБЪЕКТА ДОРОЖНОГО СЕРВИСА
 М 1:500

СИТУАЦИОННЫЙ ПЛАН
 М 1:2000

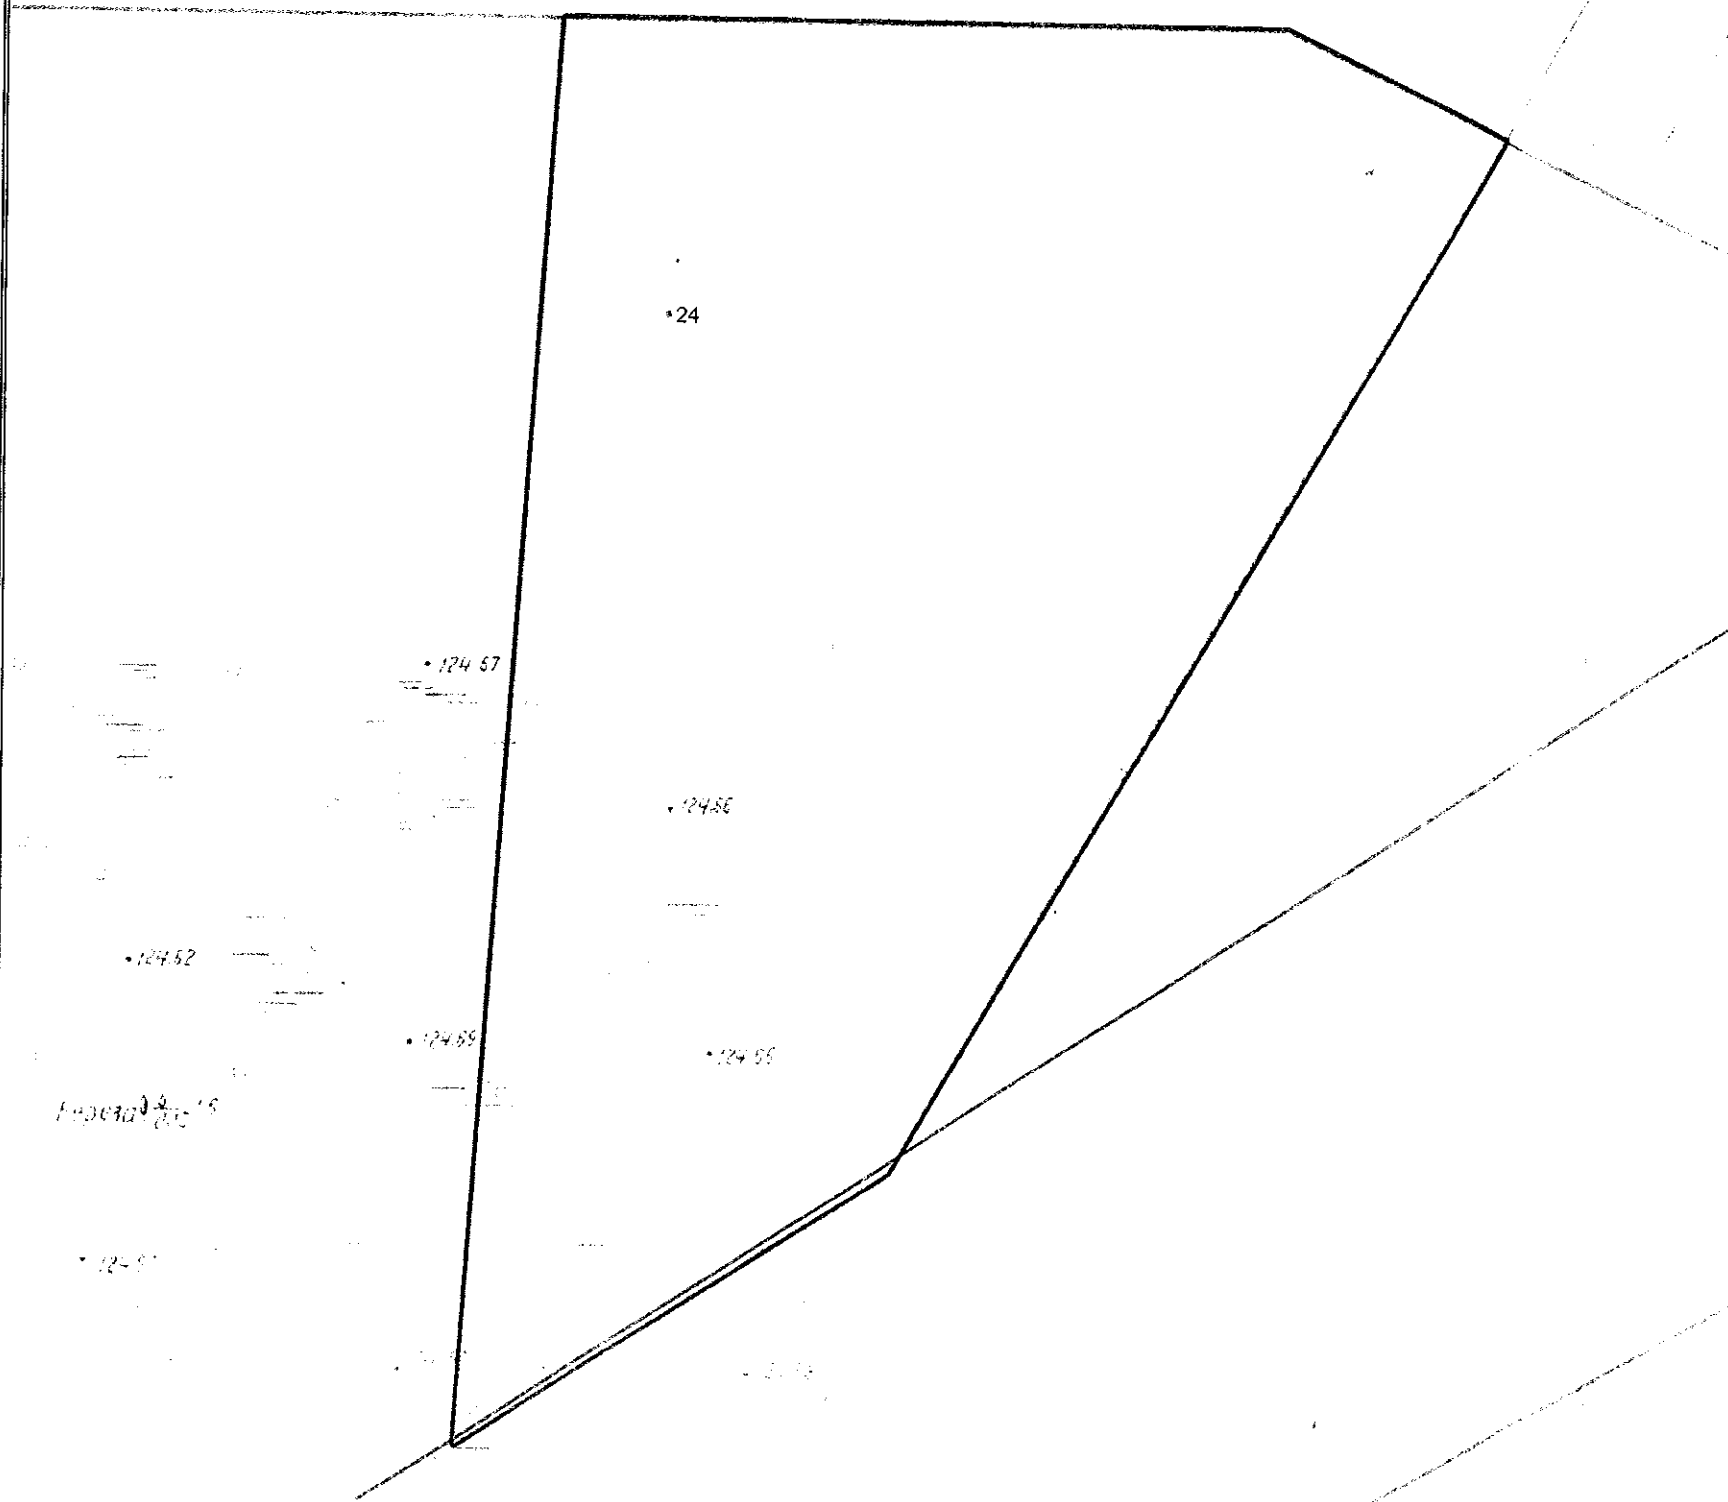

	Примечание	Подпись
Т.Г.Кузнецова Инженер ПТО АО "Ивгортеплоэнерго"	<i>Согласно</i>	
Р.В. Базулин Начальник ПТО филиала АО "Газпром газораспределение Иваново"		
М.Н.Ладаев Главный специалист группы подключений ИВ ГТС филиала "Владимирский" ПАО "Т Плюс"	<i>Согласно</i>	
О.Н. Лобанова Начальник ПТО АО "Водоканал"	<i>Согласно</i>	
С.Ю.Петрова Зам. начальника отдела технологического присоединения АО "Ивгорэлектросеть"	<i>Согласно</i>	
Д.М.Зюкин Главный инженер МУП "САЖХ города Иванова"	<i>Согласно</i>	
А.Е. Калибин Начальник службы линий электропередачи управления высоковольтных сетей филиала "Ивэнерго" ПАО "МРСК Центра и Приволжья"	<i>Согласно</i>	
П.Е. Башингин Начальник транспортного центра технической эксплуатации телекоммуникаций г. Иваново Филиала во Владимирской и Ивановской областях ПАО "Ростелеком"		

**Земельный участок по адресу: г. Иваново,
ул. 1-я Грачевская, у дома 19 (1-й участок)**

АО «Ивгортеплоэнерго»	согласовано
АО «Газпром газораспределение Иваново»	согласовано
ПАО Тплус	согласовано
АО «Водоканал»	согласовано
АО «Ивгорэлектросеть»	Согласовано на расстоянии не менее 10 м от крайнего провода ВЛ-6кВ для соблюдения требований ППРФ № 160 от 24.02.2009
МУП САЖХ	согласовано
Филиал «Ивэнерго» «МРСК Центра и Привожья»	согласовано
ПАО «Ростелеком»	согласовано