


Ведомость координат, углов поворота, прямых

№ точек	координаты	
	X	Y
32	+2660,94	-273,04
33	+2761,02	-399,82
34	+2753,91	-462,78
35	+2752,31	-473,54

№ точек	координаты	
	X	Y
1	+2443,48	-72,10
2	+2444,26	-81,48
3	+2461,76	-274,74
4	+2467,92	-346,18
9	+2403,62	-360,07
10	+2397,10	-280,17
29	+2376,36	-78,87
5	+2468,78	-356,01
6	+2482,27	-475,53
7	+2511,30	
8	+2391,35	-373,06
11	+2598,02	-547,20
12	+2565,17	-545,5
13	+2514,97	-441,67
14	+2483,77	-67,80
15	+2541,90	-60,86
16	+2581,28	-447,56
17	+2609,50	-451,12
36	+2732,38	-469,41
37	+2720,72	-564,44
25	+2570,12	-323,10
28	+2552,58	-180,19
18	+2733,67	-455,9
19	+2741,02	-399,19
20	+2649,45	-282,97
21	+2581,51	-339,53
22	+2589,99	-435,40
23	+2580,62	-321,37
24	+2550,60	+58,92
26	+2562,64	-323,10
27	+2559,47	-144,42
30	2596,10	-44,10
31	+2717,00	-209,15

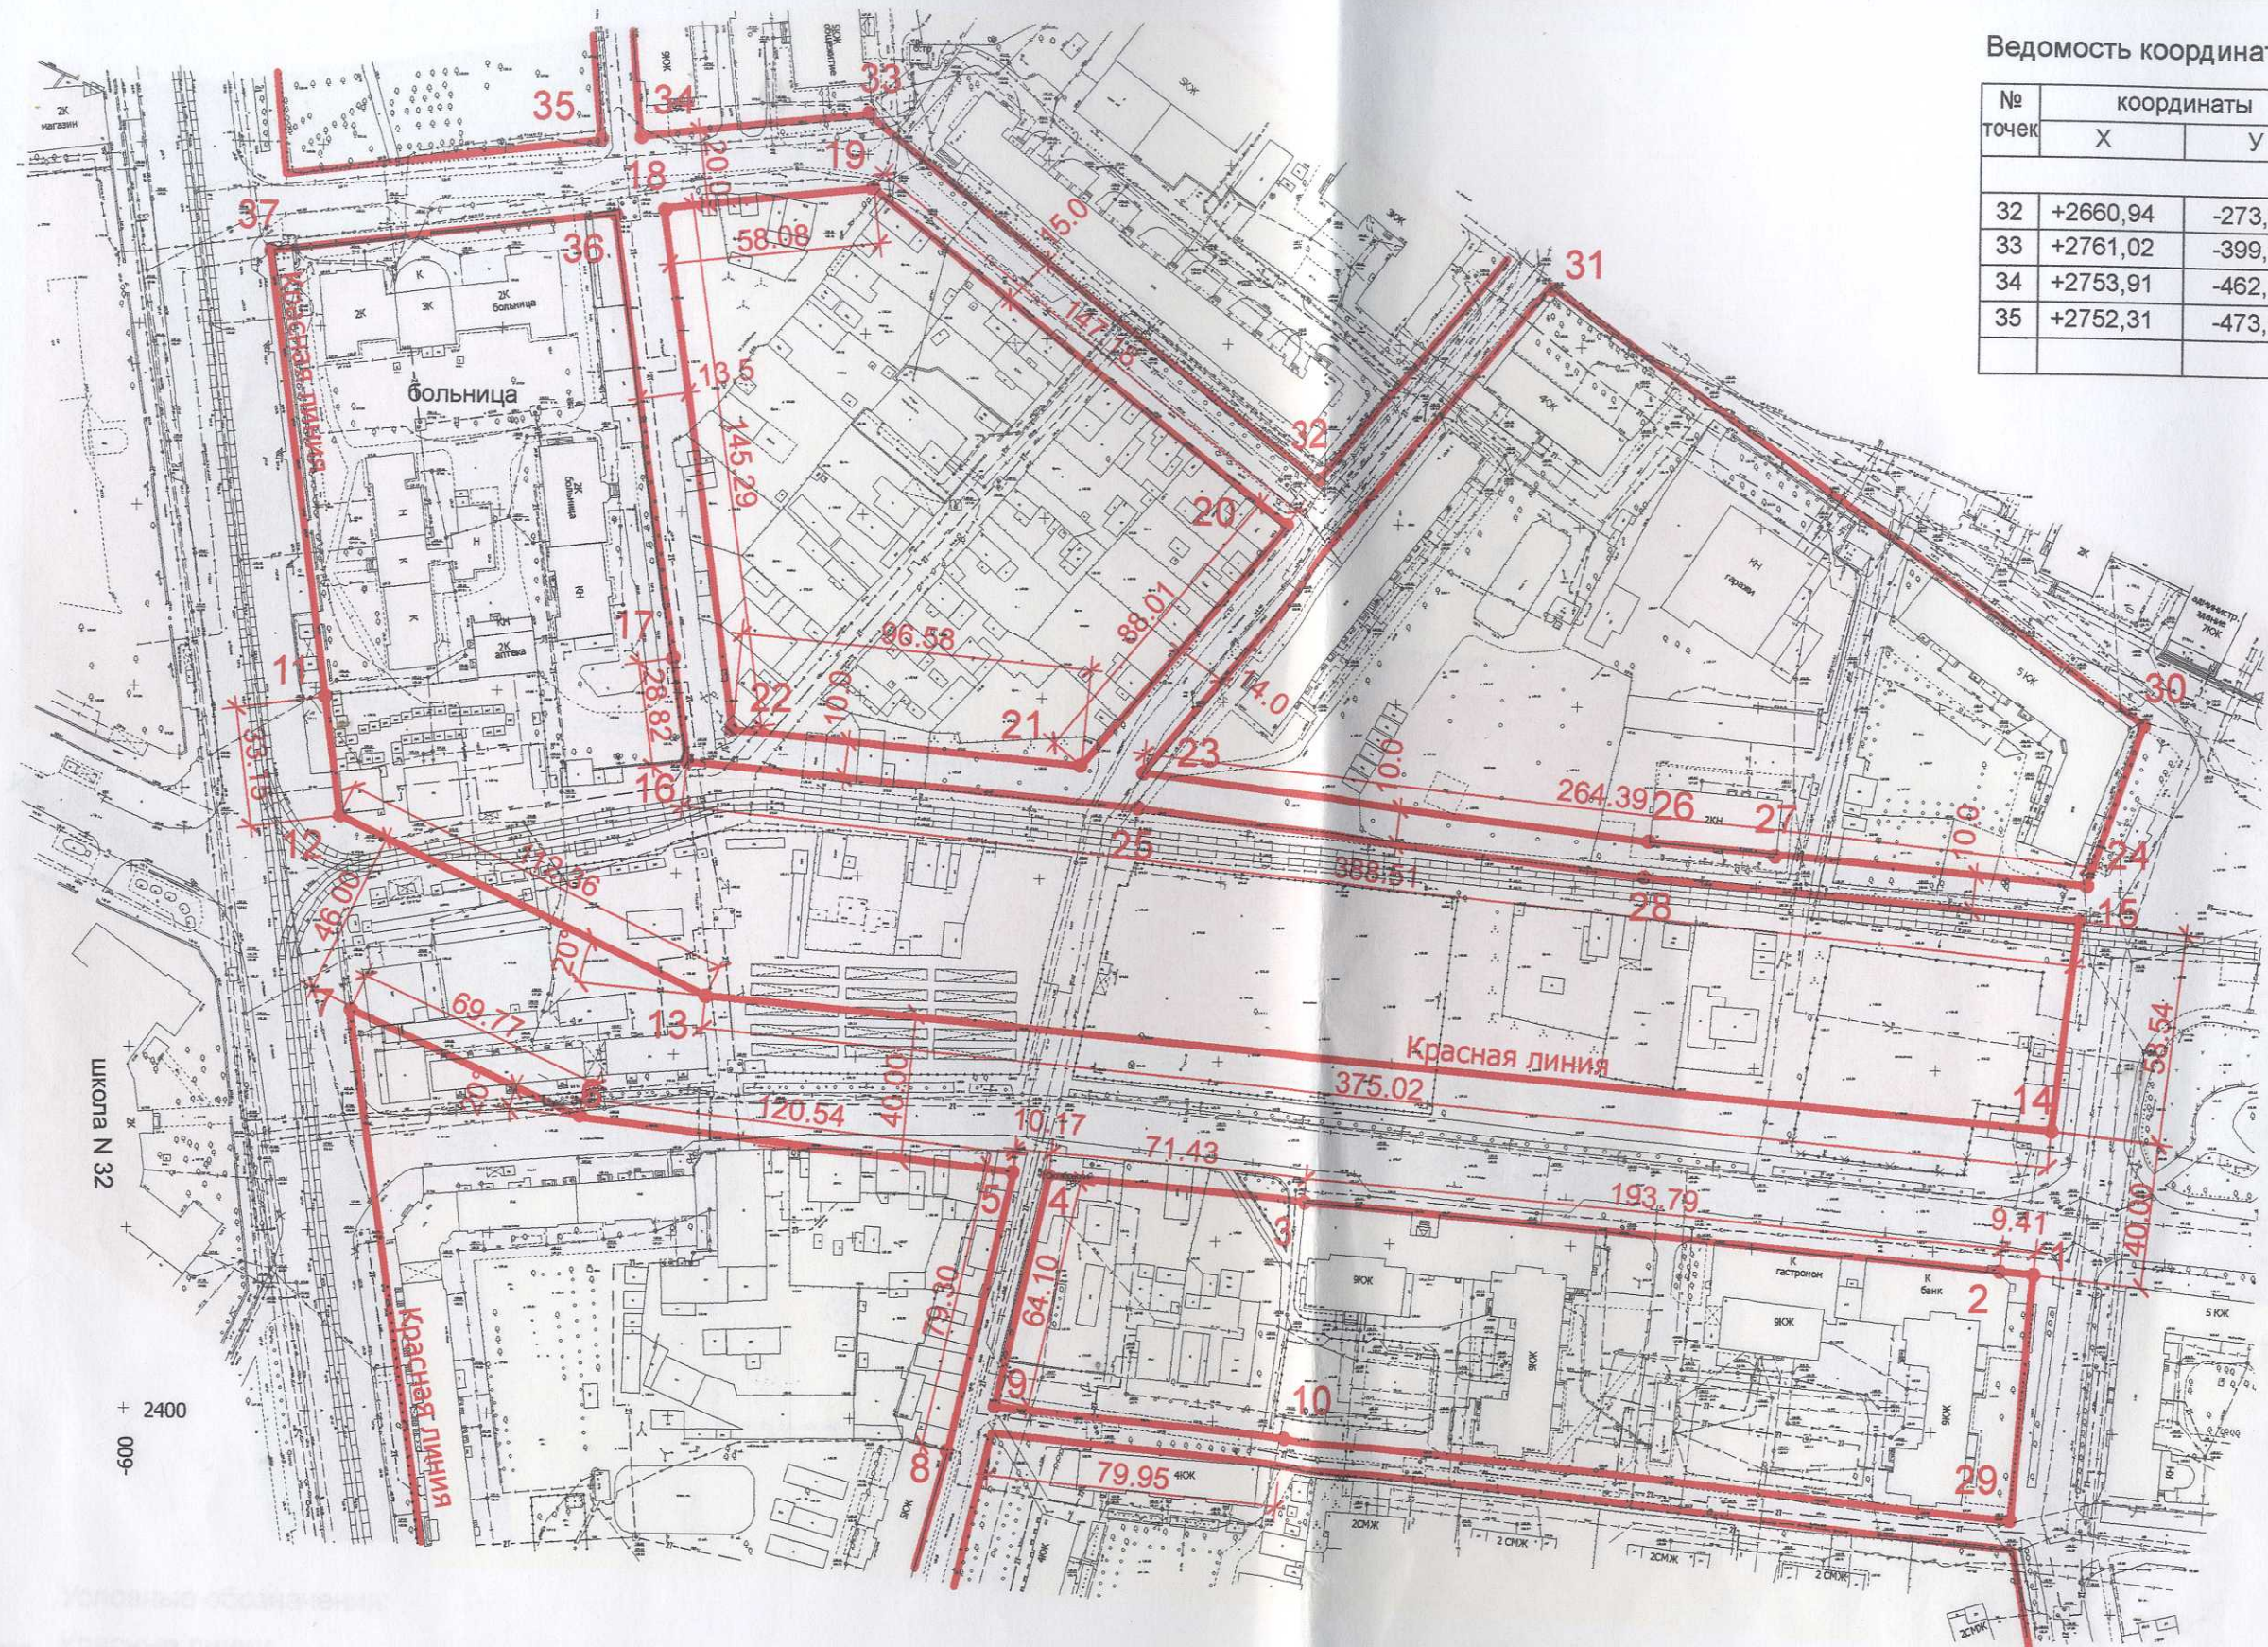

Примечания:

1. Данный чертеж разработан на основании топографической съемки выполненной "ИвановТИСИЗ"
2. Разбивка красных линий дана в техническом отчете, выполненном "ИвановТИСИЗ"
3. Размеры даны в метрах

Изм	Кол.уч	Лист	№ док.	Подпись	Дата

0005/2007

Проект планировки территории по ул. Карла Маркса от пр. Ленина до пл. Вокзальной в г. Иваново (микрорайон "Станционный")

Стадия	Лист	Листов
П	5	

Схема разбивки красных линий
М 1:2000

ООО "Проектный Дом"
г. Иваново