


Поперчный профиль по ул. Карла Маркса
(Категория улиц и дорог - магистральная улица регулируемого движения)

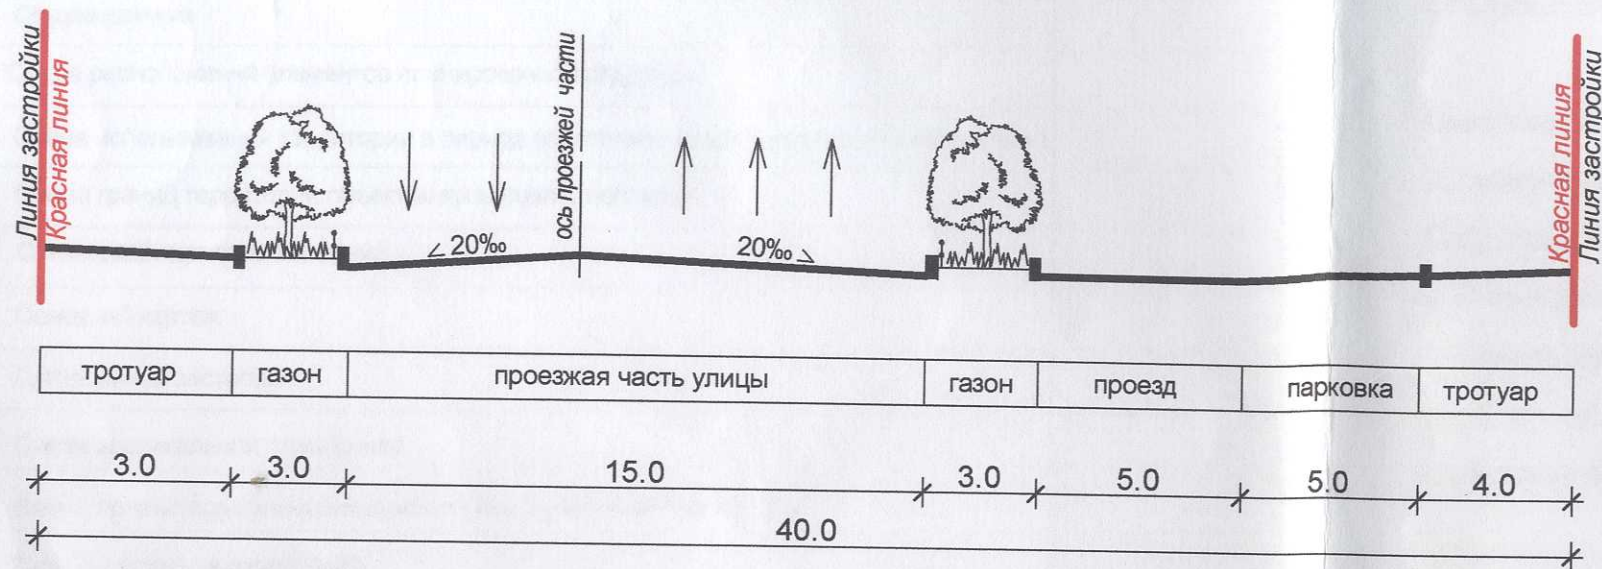

Поперчный профиль по ул. Станционная
(Категория улиц и дорог - проезд основной)



Поперчный профиль по пер. Пограничному
(по ул. 1-ой Сибирской)
(Категория улиц и дорог - улицы и дороги местного значения)



Поперчный прфиль по пер. Темному
(Категория улиц и дорог - проезд основной)



						0005/2007		
						Проект планировки территории по ул. Карла Маркса от пр. Ленина до пл. Вокзальной в г. Иваново (микрорайон "Станционный")		
Изм	Кол.уч	Лист	Недок.	Подпись	Дата			
		ГИП	Андреев					
		ГАП	Белов					
		Вед. спец. ГП	Золотарева					
		Архитектор	Смирнов					
		Исполнит.	Губко					
						Стадия		
						Лист		
						Листов		
						П		
						10		
						Типы поперечных профилей		
						ООО "Проектный Дом" г. Иваново		