
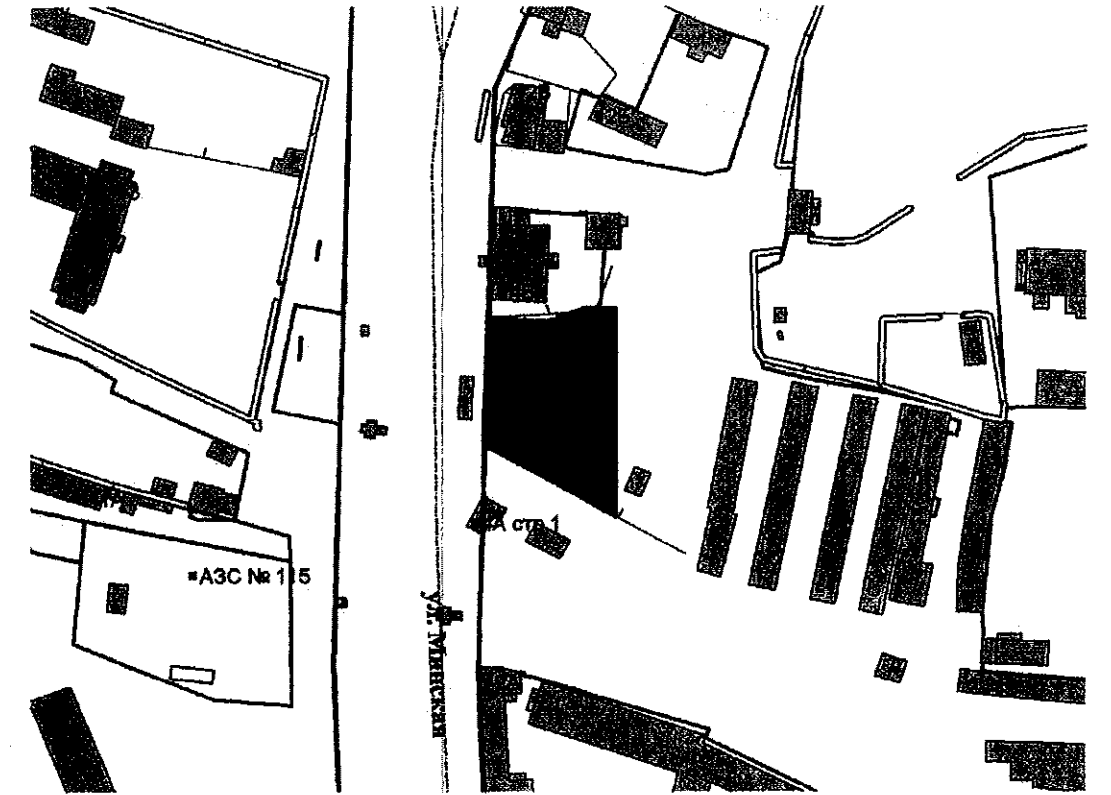


СХЕМА РАСПОЛОЖЕНИЯ ЗЕМЕЛЬНОГО УЧАСТКА ПО АДРЕСУ: ГОРОД ИВАНОВО, УЛИЦА МИНСКАЯ, ДОМ 4А,
ДЛЯ СТРОИТЕЛЬСТВА
М 1:500

СИТУАЦИОННЫЙ ПЛАН
М 1:2000

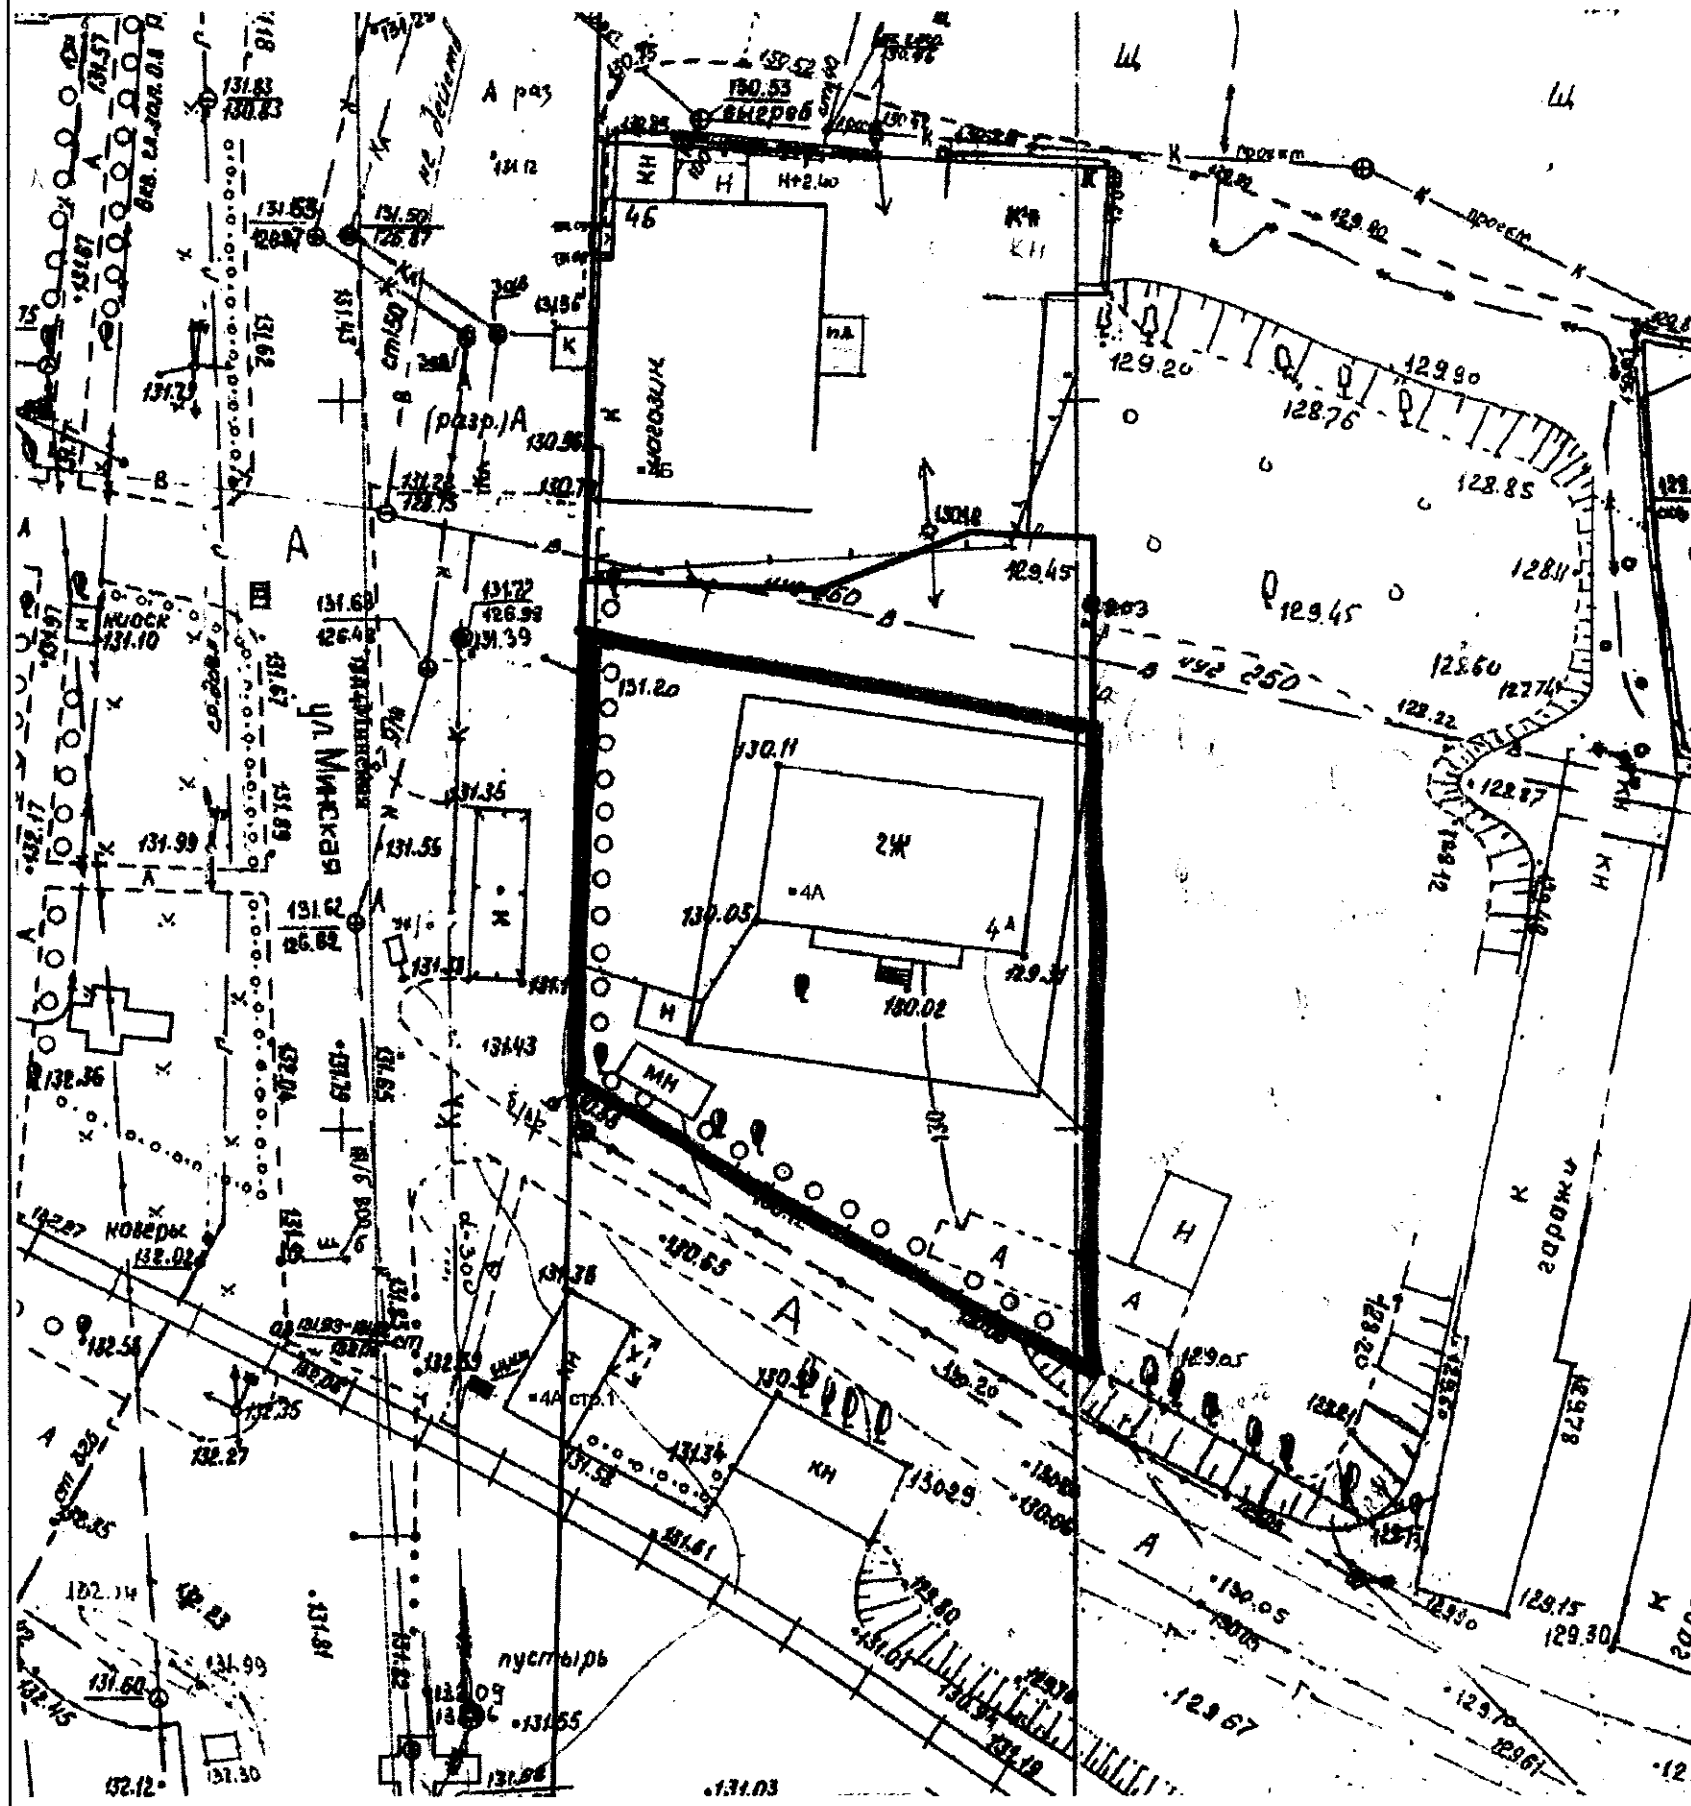

	Примечание	Подпись
Т.Г.Кузнецова Инженер ПТО АО "Ивгортеплоэнерго"	<i>Согласовано</i>	<i>[Signature]</i>
Р.В. Базулин Начальник ПТО филиала АО "Газпром газораспределение Иваново"	<i>Согласовано</i>	<i>[Signature]</i>
М.Н.Ладаев Главный специалист группы подключений ИВ ГТС филиала "Владимирский" ПАО "Т Плюс"	<i>Согласовано</i>	<i>[Signature]</i>
Е.В. Карпова Начальник ПТО АО "Водоканал"	<i>Согласовано</i>	<i>[Signature]</i>
С.Ю.Петрова Зам. начальника отдела технологического присоединения АО "Ивгорэлектросеть"	<i>Согласовано</i>	<i>[Signature]</i>
Д.М.Зюкин Главный инженер МУП "САЖХ города Иваново"	<i>Согласовано</i>	<i>[Signature]</i>
А.В. Смирнов Начальник службы эксплуатации филиала "Ивэнерго" ПАО "МРСК Центра и Приволжья"	<i>Согласовано</i>	<i>[Signature]</i>
П.Е. Башигин Начальник транспортного центра технической эксплуатации телекоммуникаций г. Иваново Филиала во Владимирской и Ивановской областях ПАО "Ростелеком"	<i>Получить ТУ на основании согласованной проектной документации</i>	<i>[Signature]</i>