

АКТ

осмотра опор линий наружного освещения

г. Иваново

14.02.2019

Наименование участка опор линий наружного освещения:

ул. Большая Воробьевская от ул. Багаева до ул. Варенцовой;
пер. Врачебный;
пер. Семеновского;
пр. Ленина от ул. Красной Армии до ул. Почтовой.

Комиссией в составе: ведущих специалистов отдела договорных отношений и претензионной работы Ивановского городского комитета по управлению имуществом Моисеева В.В., Комковой Г.Г., старшего мастера отдела производственного участка эксплуатации электрических сетей АО «Ивановская городская электрическая сеть» Левина А.В. при участии следующих представителей операторов связи:

ООО «МТТ Коннект»-«Иваново» Трусова В.И., ООО «Интеркомтел» Горшкова О.В., ПАО «Ростелеком» Ерина В.Н., ПАО «ВымпелКом» Меньшикова С.В., ПАО «МТС» Баженова Е.В., ПАО «Мегафон» Киричейко Ю.В., АО «Компания ТрансТелеКом» Мясникова К.Е., проведен осмотр опор линий наружного освещения по адресам: ул. Большая Воробьевская от ул. Багаева до ул. Варенцовой, пер. Врачебный, пер. Семеновского, пр. Ленина от ул. Красной Армии до ул. Почтовой.

В результате осмотра выявлен незаконный подвес волоконно-оптического кабеля связи на опорах линий наружного освещения, находящихся в местной казне города Иваново:

Пр. Ленина от ул. Красной Армии до ул. Почтовой

Опора № 2 - подвес на 1 опоре в районе дома № 1 выполнен ООО «Интеркомтел» без договорных отношений.

Опора № 3 и 4 подвес на 2 опорах, в районе домов № 6 и № 10 выполнен ООО «Интеркомтел» и ПАО «Вымпелком» без договорных отношений.

Опора № 8 - подвес на 1 опоре в районе дома 30, провайдер не установлен.

Ул. Большая Воробьевская от ул. Багаева до ул. Варенцовой;

пер. Врачебный;

пер. Семеновского.


Подвесов волоконно-оптического кабеля без договорных отношений не имеется.

Подписи членов комиссии:

 В.В. Моисеев

 Г.Г. Комкова

 А.В. Левин

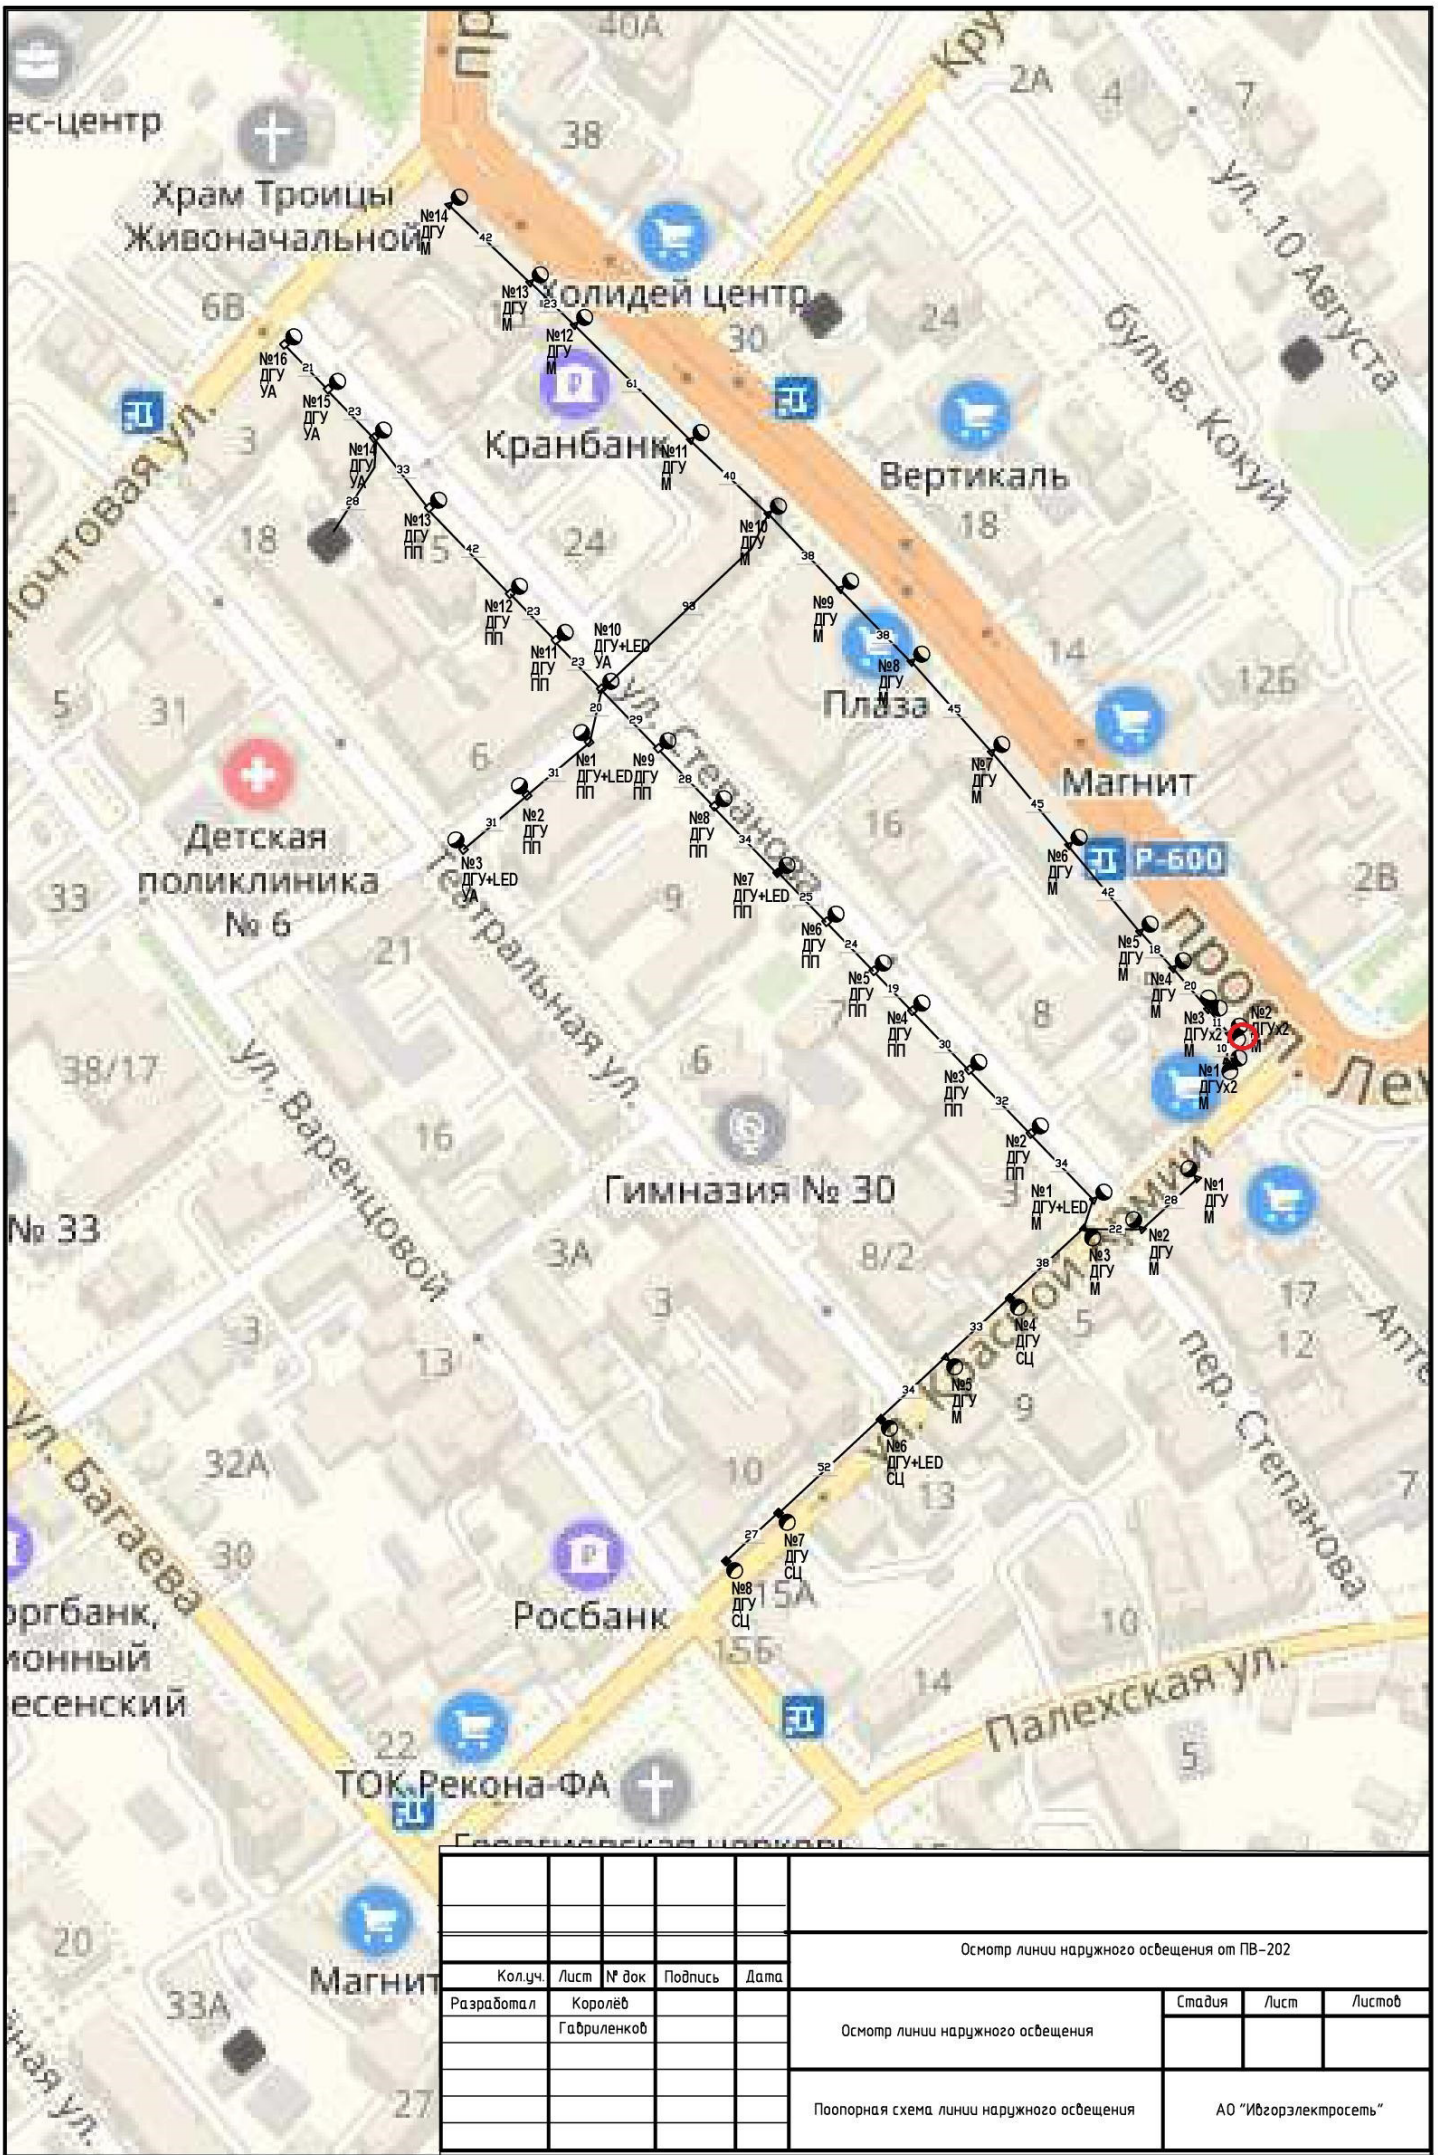

					Осмотр линии наружного освещения от ПВ-202					
Кол.уч.	Лист	№ док	Подпись	Дата	Осмотр линии наружного освещения			Стадия	Лист	Листов
Разработал	Королев									
	Габриленков				Поопорная схема линии наружного освещения			АО "Ивгорэлектросеть"		