

# АКТ

## осмотра опор линий наружного освещения

г. Иваново

18.07.2019

Наименование участка опор линий наружного освещения:

Велижская ул. от Лежневской ул. до Ташкентской ул.;  
ул. Танкиста Александра;  
3-я Лежневская ул.

Комиссией в составе: ведущих специалистов отдела договорных отношений и претензионной работы Ивановского городского комитета по управлению имуществом Брыленкова М.Ю., Моисеева В.В, начальника отдела производственного участка эксплуатации электрических сетей АО «Ивановская городская электрическая сеть» Гавриленкова К.А. при участии следующих представителей операторов связи:

ООО «Интеркомтел» Горшкова О.В., ПАО «Ростелеком» Притулы В.Б., ПАО «ВымпелКом» Меньшикова С.В., ПАО «МТС» Баженова Е.В., АО «Компания ТрансТелеКом» Мясникова К.Е. проведен осмотр опор линий наружного освещения по адресам: Велижская ул. от Лежневской ул. до Ташкентской ул., ул. Танкиста Александра, 3-я Лежневская ул.

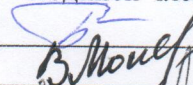
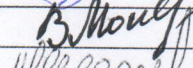
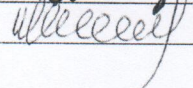
В результате осмотра выявлен незаконный подвес волоконно-оптического кабеля связи на опорах линий наружного освещения, находящихся в местной казне города Иваново:

**Велижская ул. от Лежневской ул. до Ташкентской ул.**

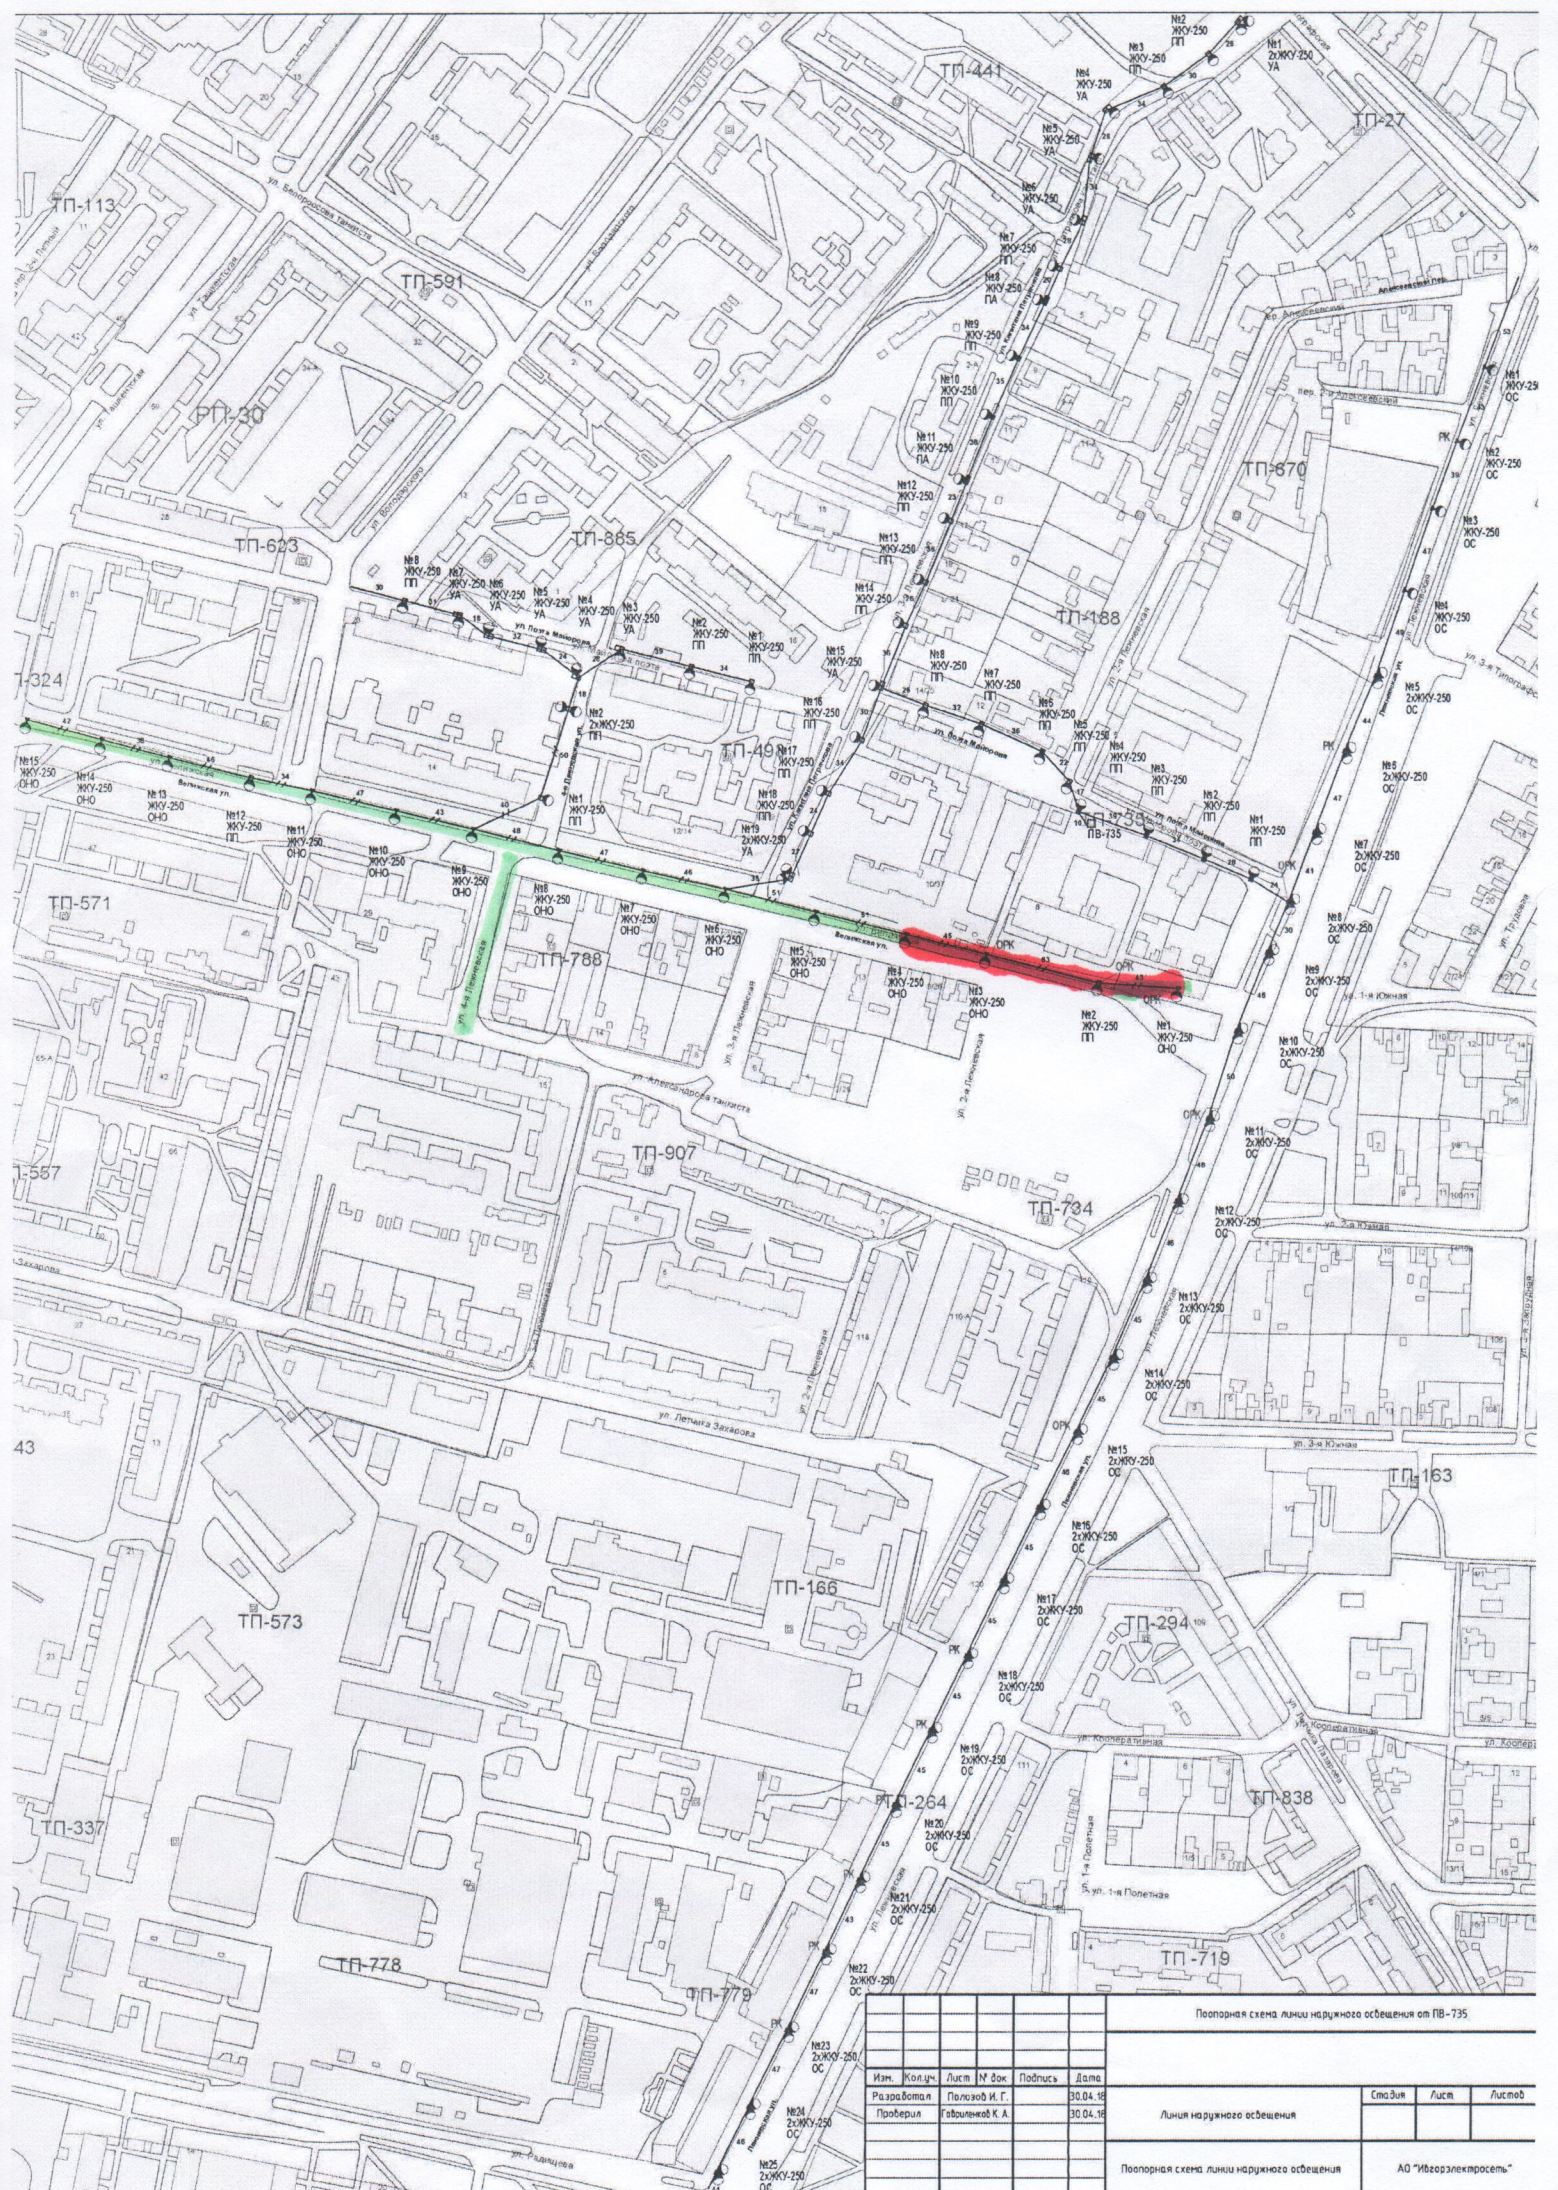
Опоры № 1, 2, 3, 4 по ул. Велижской - подвес на 4 опорах выполнен ПАО «МТС» без договорных отношений.

В результате осмотра опор городского освещения по адресам: ул. Танкиста Александра, 3-я Лежневская ул., подвесов волоконно-оптического кабеля не обнаружено.

Подписи членов комиссии:

  
М.Ю. Брыленков  
  
В.В. Моисеев  
  
К.А. Гавриленков





Полная схема линии наружного освещения от ПВ-735

Изм.	Кол-во	Лист	№ док.	Подпись	Дата	Стация	Лист	Листов
Разработал				Полозов И. Г.	30.04.16	Линия наружного освещения		
Проверил				Гаврилюк К. А.	30.04.16			
Полная схема линии наружного освещения						АО "Ижевэлектросеть"		