СХЕМА РАСПОЛОЖЕНИЯ ЗЕМЕЛЬНОГО УЧАСТКА ПО АДРЕСУ: ГОРОД ИВАНОВО, ПРОЕЗД СОСНЕВСКИЙ, У ДОМА 1В, "ОБЪЕКТЫ ДОРОЖНОГО СЕРВИСА" (КОД ВИДА 4.9.1), "ЛЕГКАЯ ПРОМЫШЛЕННОСТЬ" (КОД ВИДА 6.3), "СКЛАДЫ" (КОД ВИДА 6.9)
М 1:1000

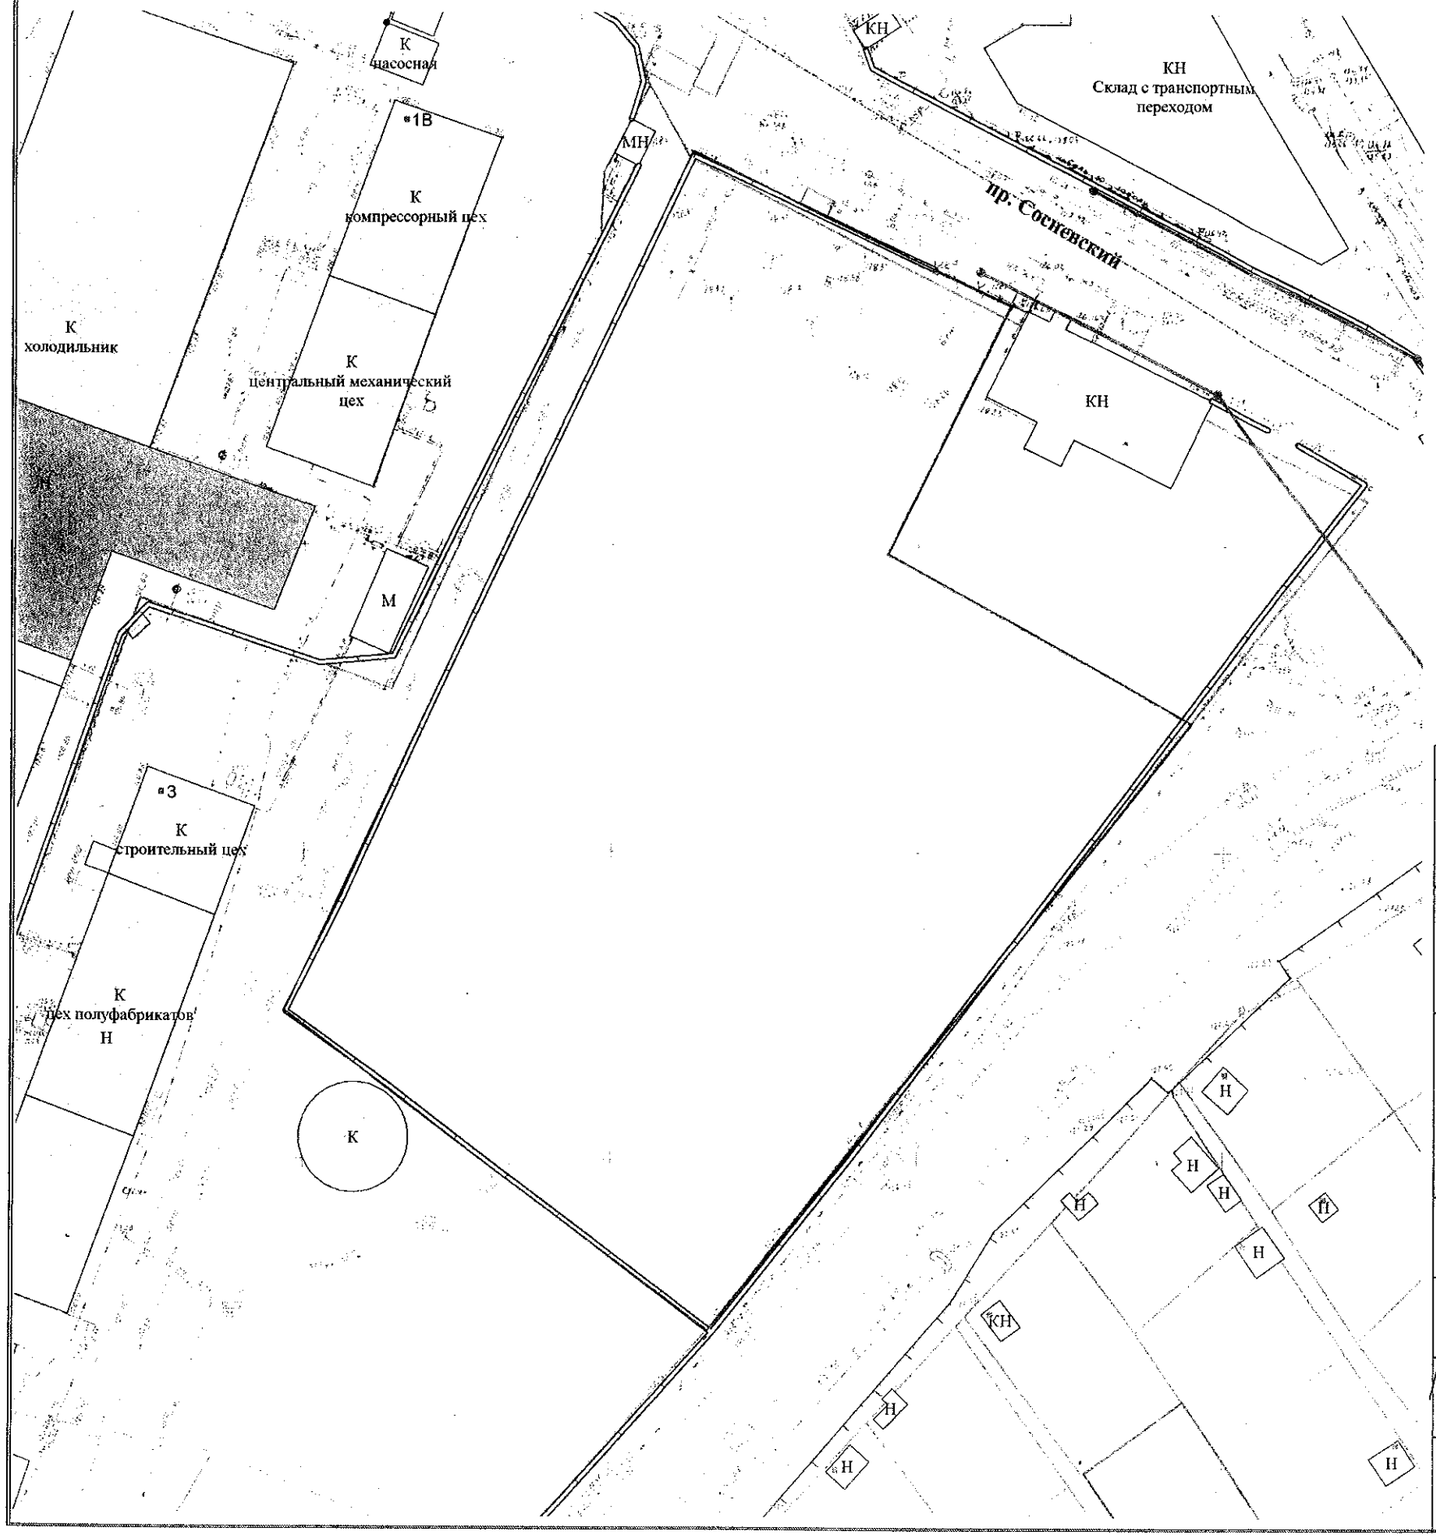

СИТУАЦИОННЫЙ ПЛАН
М 1:2000

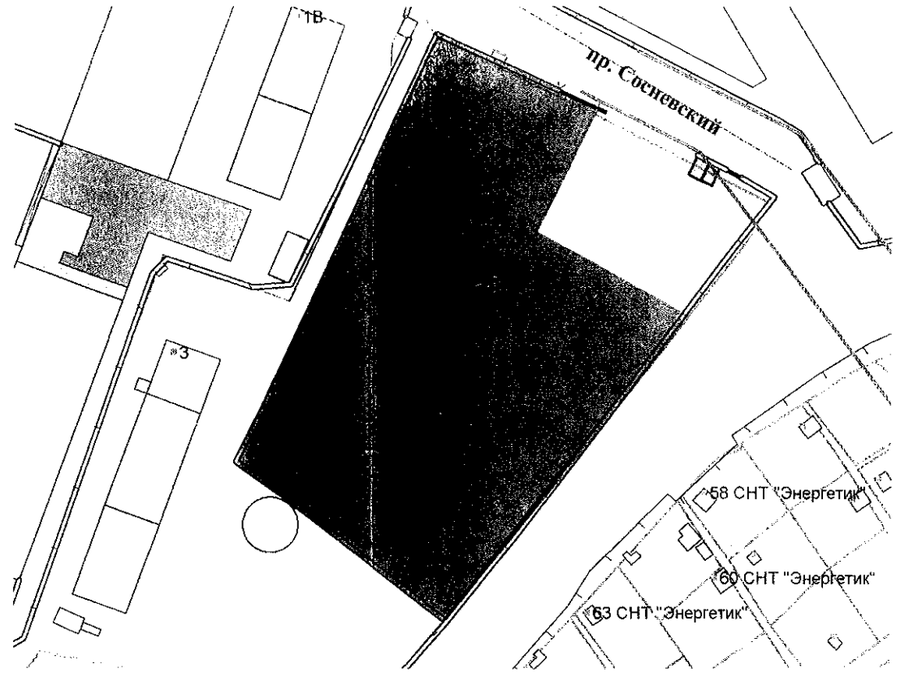

	Примечание	Подпись
Р.В. Базулин Начальник ПТО филиала АО "Газпром газораспределение в г. Иванове и Ивановском районе"	согласовано	
П.Е. Башигин Начальник транспортного центра технической эксплуатации телекоммуникаций г. Иваново Филиала во Владимирской и Ивановской областях ПАО "Ростелеком"	Согласовано	
Д.М.Зюкин Главный инженер МУП "САЖХ города Иванова"	Согласовано	
А.Е. Калибин Начальник управления высоковольтных сетей филиала "Ивэнерго" ПАО "МРСК Центра и Приволжья"	Согласовано	
Т.Г.Кузнецова Инженер ПТО АО "Ивгортеплоэнерго"	Согласовано	
М.Н.Ладаев Главный специалист группы подключений ИВ ГТС филиала "Владимирский" ПАО "Т Плюс"	Согласовано	
О.Н. Лобанова Начальник ПТО АО "Водоканал"	согласовано	
С.Ю.Петрова Начальник отдела технологического присоединения АО "Ивгорэлектросеть"	согласовано	