
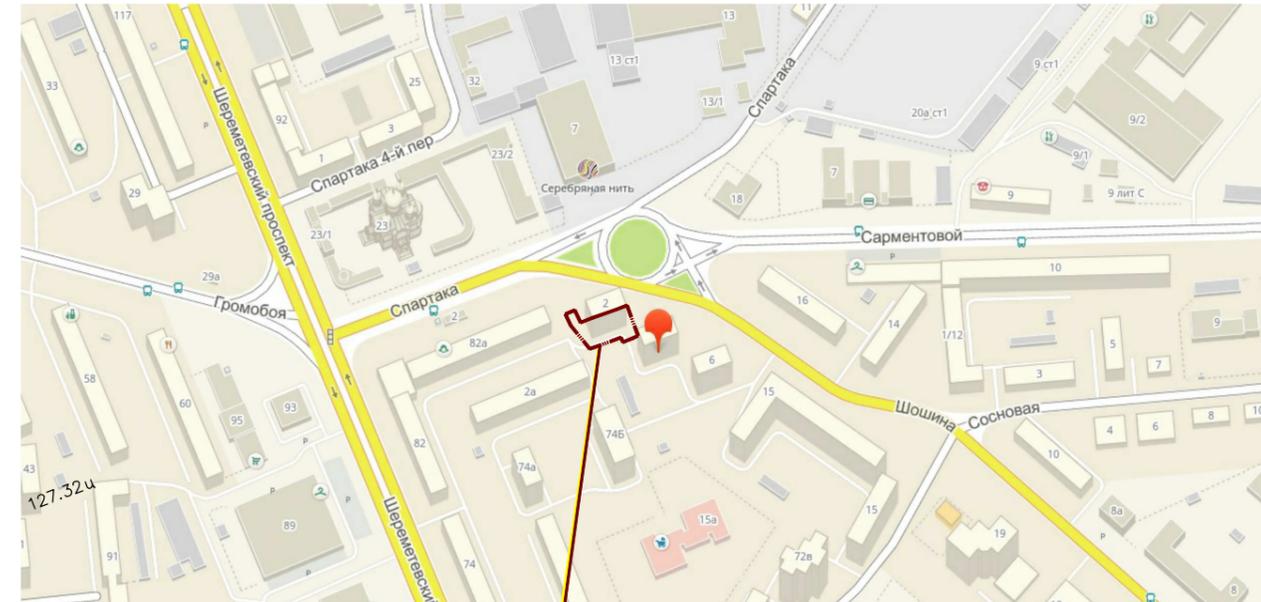
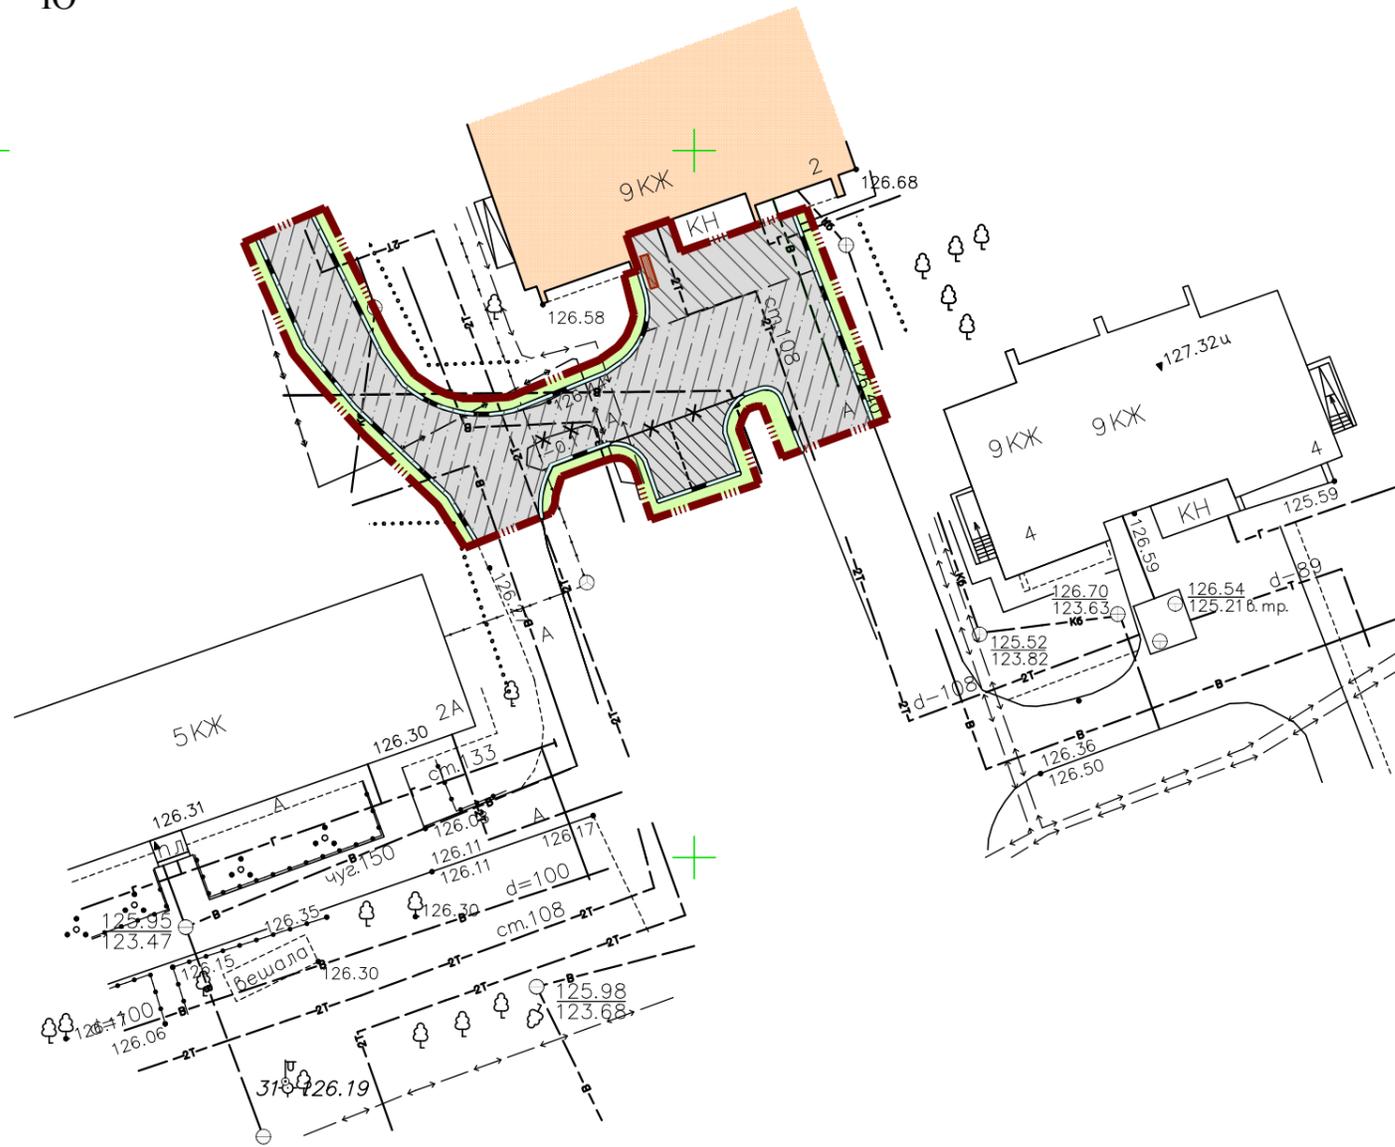


Ситуационный план.  
М 1:5000

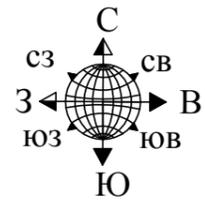

граница благоустройства  
дворовой территории дома №2

Условные обозначения:



- граница благоустройства дворовой территории
- жилой дом (существ.)
- асфальтобетонное покрытие (для орг.гост.стоянок)
- проезд (а/б покрытие - ремонт)
- газон (восстановление)
- скамейка со спинкой
- бордюрный камень

Общие указания

1. Площадь благоустройства составит 508кв.м.

						_____-00-ПЗУ		
						Администрация города Иваново Благоустройство дворовой территории жилого дома по адресу: г. Иваново, ул. Сарментовой, д.2		
Изм.	Кол.уч.	Лист	№док	Подпись	Дата	Стадия	Лист	Листов
ГИП	Зайцев				02.2018	П	1	3
Рук.гр.ГП	Попова				02.2018			
Разработ.	Попова				02.2018			
						Ситуационный план. М 1:5000. Схема планировочной организации земельного участка. М 1:500		
						"Ивановопроект"		

Инв N подл  
Погнись и дата  
Взамен инв N

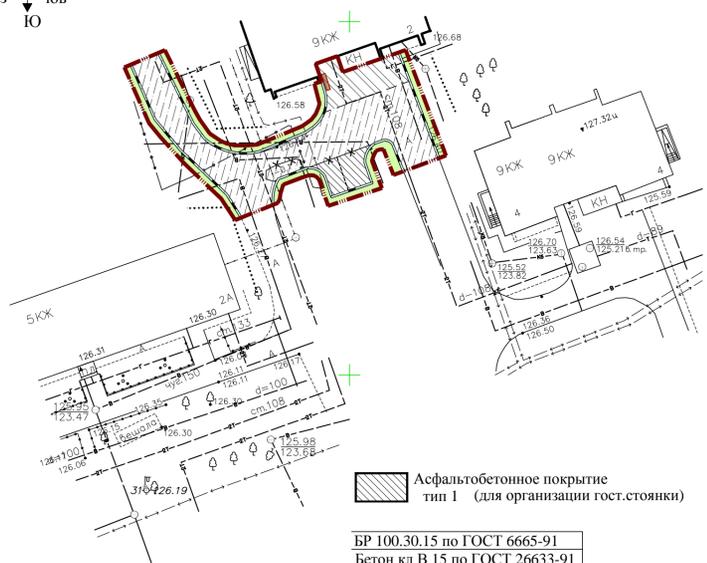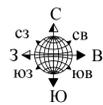


Условные обозначения:

- граница благоустройства дворовой территории
- скамейка со спинкой
- бордюрный камень

Конструкции дорожной одежды.

Асфальтобетонное покрытие тип 1 (для организации гост.стоянки)


БР 100.30.15 по ГОСТ 6665-91  
Бетон кл В 15 по ГОСТ 26633-91

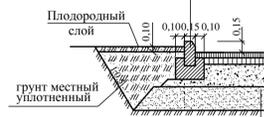

Уплотненный грунт  
Песок по ГОСТ 8736-2014 h=0,20м  
Щебень фр. 20-40 мм, М 800, уложенный по методу "заклинки" с использованием щебня фр. 5-20мм; ГОСТ 8267-93 h=0,18м  
Крупнозернистый асфальтобетон М II, тип Г марка битума БНД/БН-60/90; ГОСТ 9128-2013 h=0,04м  
Мелкозернистый асфальтобетон М II, тип Г марка битума БНД/БН-60/90; ГОСТ 9128-2013 h=0,05м


Асфальтобетонное покрытие проезда тип 2 (ремонт)

Мелкозернистый асфальтобетон М II, тип Г марка битума БНД/БН-60/90; ГОСТ 9128-2013 h=0,05м  
Крупнозернистый асфальтобетон М II, тип Г марка битума БНД/БН-60/90; ГОСТ 9128-2013 h=0,01-0,02м  
Существ. асф. покрытие

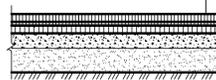

Асфальтобетонное покрытие проезда тип 3 (ремонт с добавлением прослойки из щебня)

Мелкозернистый асфальтобетон М II, тип Г марка битума БНД/БН-60/90; ГОСТ 9128-2013 h=0,05м  
Крупнозернистый асфальтобетон М II, тип Г марка битума БНД/БН-60/90; ГОСТ 9128-2013 h=0,02м  
Щебень фр. 20-40 мм, М800, ГОСТ 8267-93 h=0 - 0,08м  
Существ. асф. покрытие

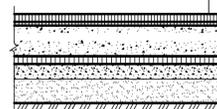

Ведомость проездов, площадок, тротуаров

Поз. уч.	Условные изображения	Наименование	Ед. изм.	Кол.
В границах благоустройства дворовой территории:				
1		Асфальтобетонное покрытие проезда (ремонт) тип 2	м <sup>2</sup>	62
		Асфальтобетонное покрытие (для орг.гостевых автостоянок) тип 1	м <sup>2</sup>	33
2		Асфальтобетонное покрытие проезда (ремонт с добавлением прослойки из щебня) тип 3	м <sup>2</sup>	296
3		Восстановление газона h=0,15м	м <sup>2</sup>	112
4		Бетонный бордюрный камень БР 100.30.15 ГОСТ 6665-91	м.п.	112
5		Демонтаж бетонного бордюрного камня БР 100.30.15	м.п.	80
6		Нанесение горизонтальной дорожной разметки по ГОСТ Р 51256-2011:		
		1.1 (выполняется из краски (эмали), цвет белый)	п.м/м <sup>2</sup>	5/1

Ведомость малых архитектурных форм и переносных изделий




Поз.	Обозначение	Наименование	Кол.	Примечание
В границах благоустройства дворовой территории:				
1				
2		Диван парковый (скамейка со спинкой)	1 шт.	арт. Д-1.2 "ДИКОМ"

Общие указания

1. Монтаж МАФ выполнять по рекомендациям производителей. Производитель МАФ для детей - "ДИКОМ" (prkdikom.ru) или аналог.
2. При строительстве максимально сохранить существующие зеленые насаждения.

_____ -00-ПЗУ				
Администрация города Иваново Благоустройство дворовой территории жилого дома по адресу: г. Иваново, ул. Сарментовой, д.2				
Изм.	Кол.	Лист	Дата	Стадия
			02.2018	Лист
ГИП	Зайцев			Листов
Рук.гр.ПП	Попова		02.2018	П
Разработ.	Попова		02.2018	2
План благоустройства территории: покрытия, дорожки, площадки. М 1:500				"Ивановопроект"

Ситуационный план М 1:2000  
(соласно публичной кадастровой карте)

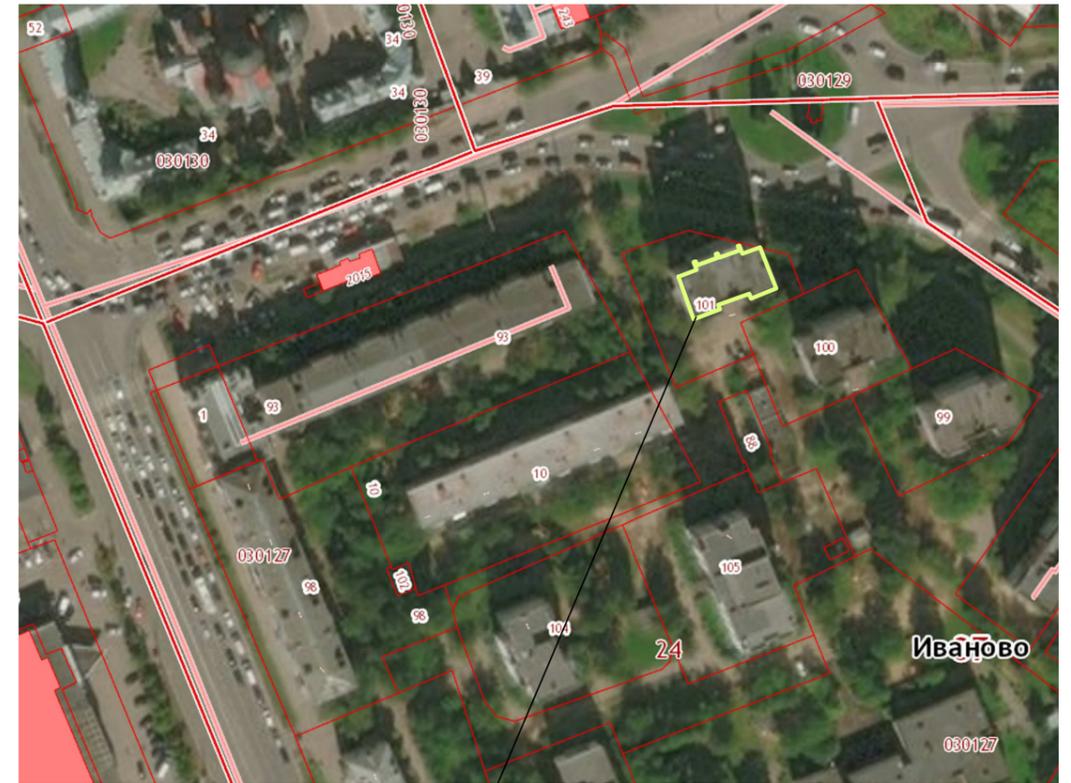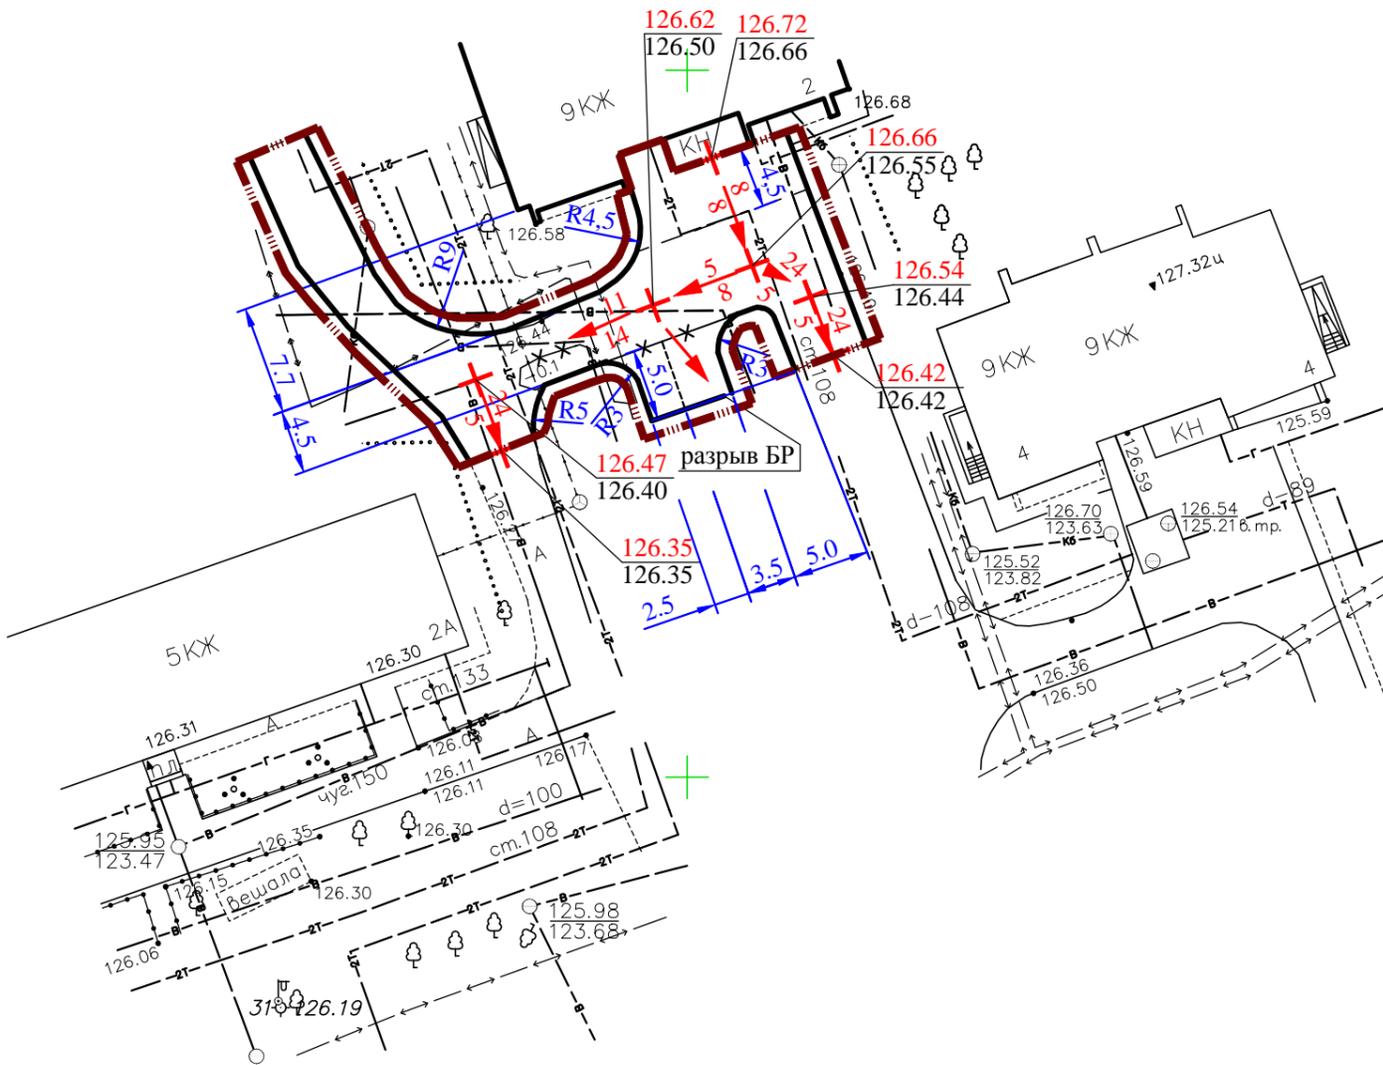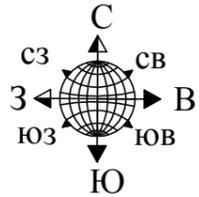

Дом N 2 по ул. Сарментовой  
37:24:030127:101

Условные обозначения:

- граница благоустройства дворовой территории
- проектные отметки планировки  
- фактические отметки рельефа местности
- точка перелома продольного профиля
- уклоноуказатель по оси проезжей части автомобильных дорог

						_____-00-ПЗУ					
						Администрация города Иваново Благоустройство дворовой территории жилого дома по адресу: г. Иваново, ул. Сарментовой, д.2					
Изм.	Кол.уч.	Лист	Нрок	Подпись	Дата	Стадия	Лист	Листов			
ГИП		Зайцев			02.2018				П	3	
Рук.гр.ГП		Попова			02.2018						
Разработ.		Попова			02.2018						
						Разбивочный план. План организации рельефа. М 1:500		"Ивановопроект"			

Взамен инв N  
Подпись и дата  
Инв N подл