



Инв. № подл.	Подп. и дата	Взам. инв. №				

Задний фасад

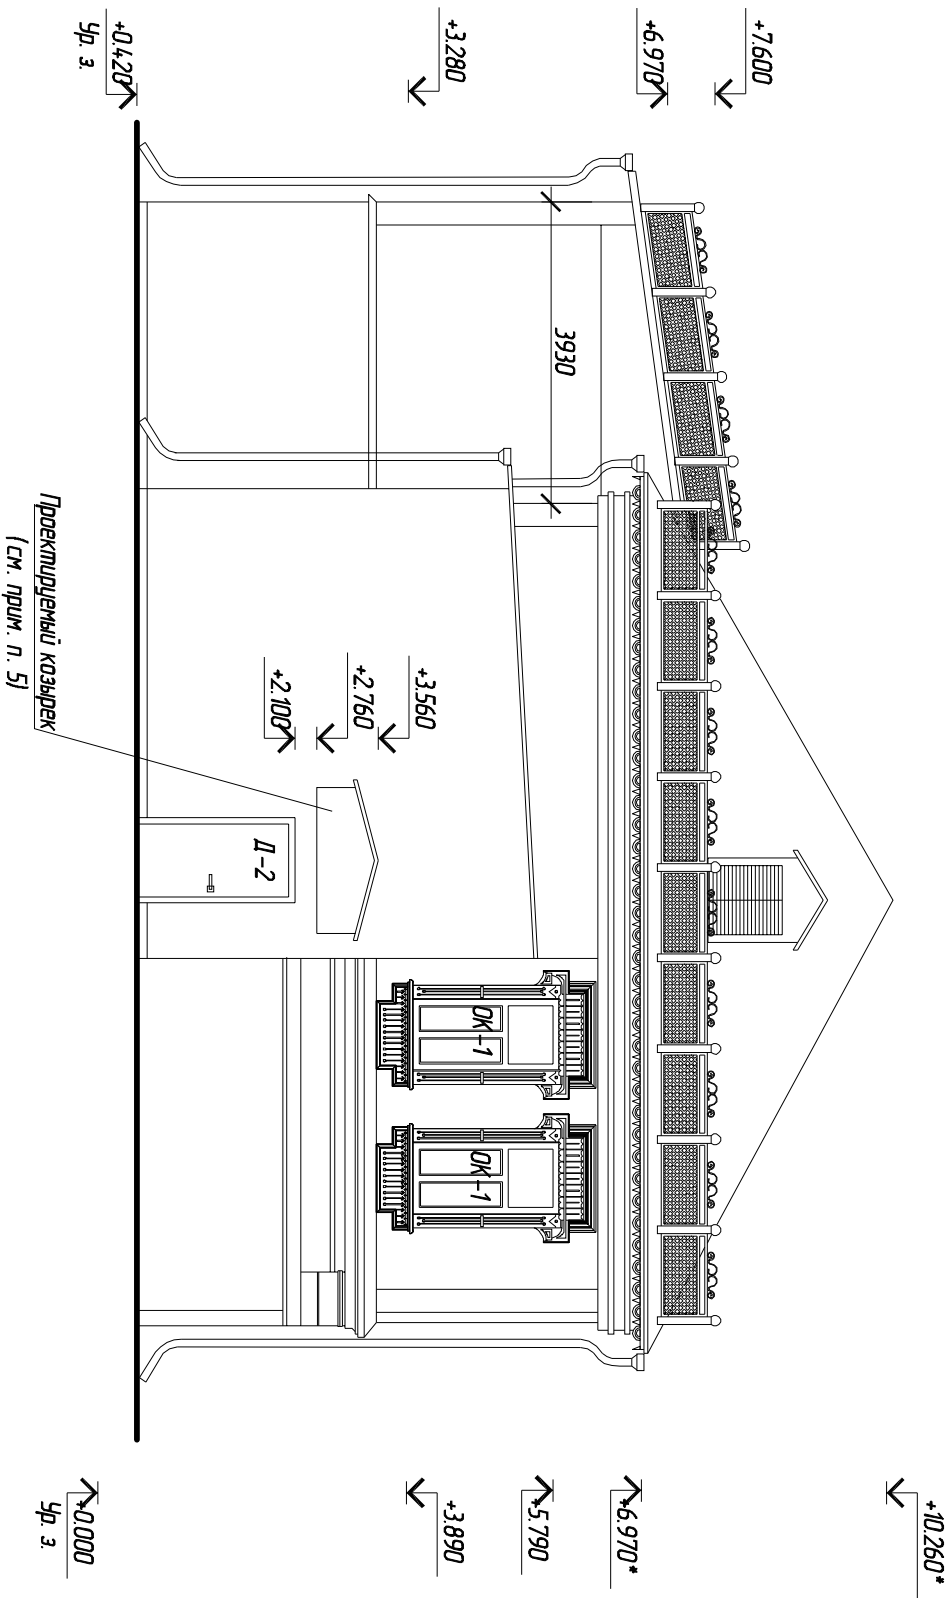

Фрагмент декоративной  
решетки кровли

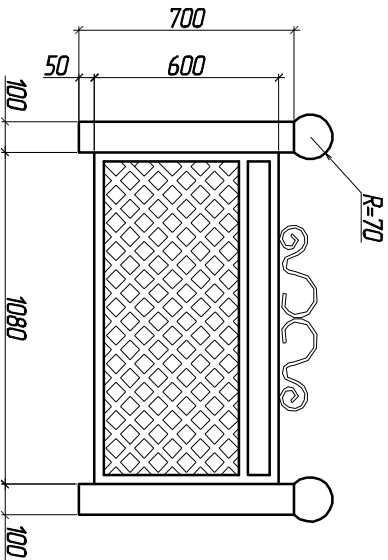

1. Данный лист смонтирован совместно с л. 1-4.
2. Размеры со \*\*\* уточнить по месту.
3. Конструкцию декоративного ограждения кровли и крепление к кровле разработать в отдельном проекте по отдельному договору.
4. Декоративное ограждение выполнить металлическим с последующей окраской эмалью для наружных работ либо кованной.
5. Конструкцию козырька разработать в отдельном проекте по отдельному договору.
6. Восстановить утерянные декоративные элементы карниза кровли.

							66/11		
							"Комплексное научное обследование и паспорт отделки фасада выявленного объекта культурного наследия "Усадьба Семеновской О. Л.", расположенного по адресу: г. Иваново, ул. Смирнова, д. № 16 (литер Б)"		
Изм.	Кол.ч.	Лист	№ док.	Подп.	Дата				
Архитектор		Терещкина							
Рук. групп		Надеждин					Методический центр	Стдия	Лист
ГИП		Балдин						ПД	4
							Задний фасад, фрагмент декоративной решетки кровли		000 "АрхСтиль" г. Иваново