



План отделочный М 1:100

Выполнить устройство теплоизоляционного слоя
Объем работ 8.66 м.кв.(0,433 м³)

Выполнить устройство звукоизоляционного слоя

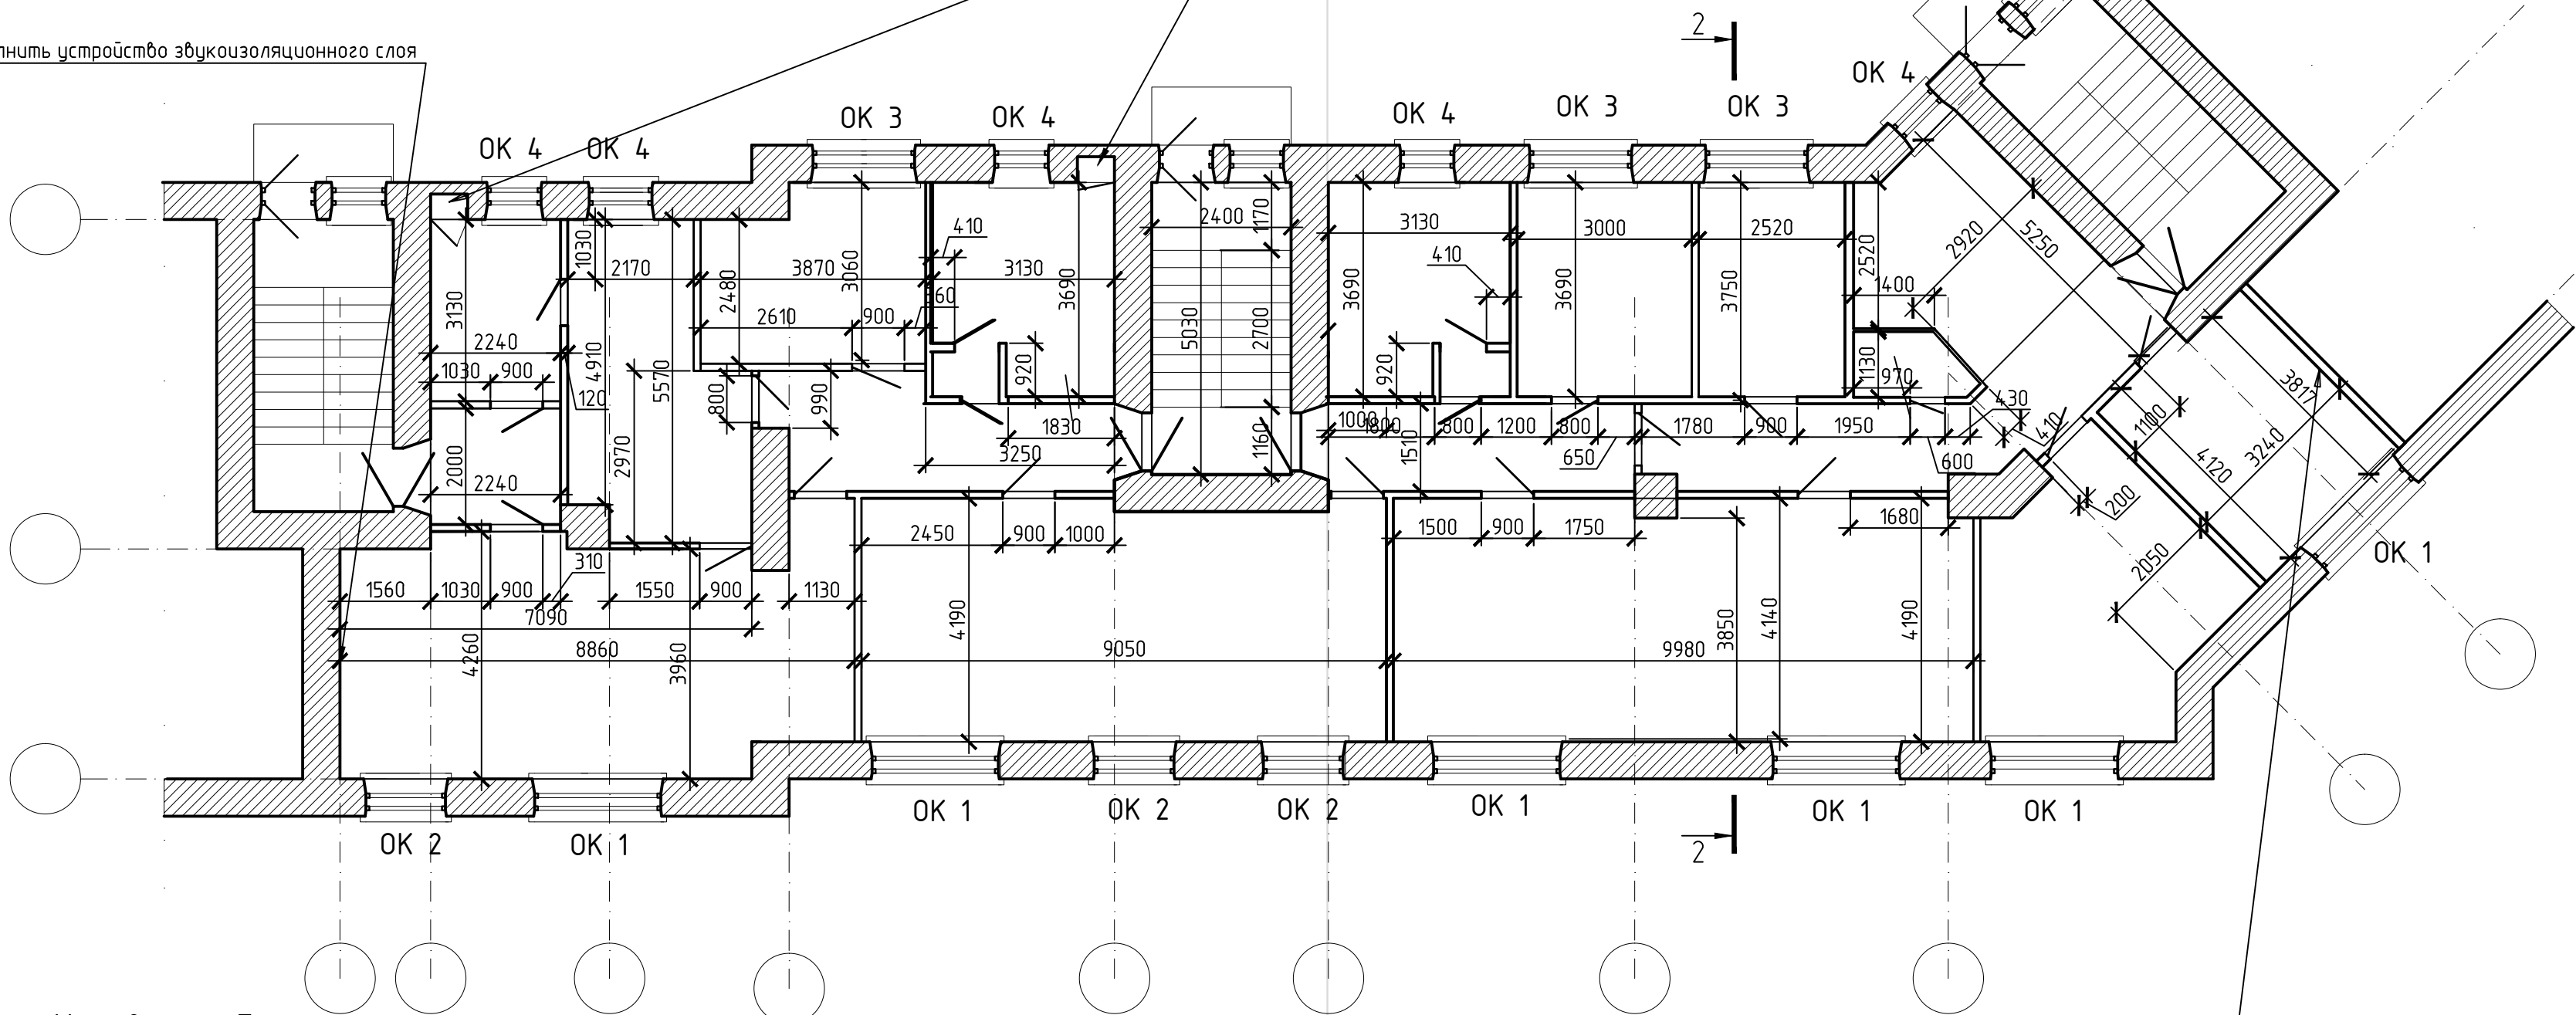

Условные обозначения:

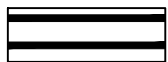

- Существующие конструкции



- стены и перегородки из кирпича



- заложенные проемы



- перегородки с двухслойными обшивками из досок на одинарном деревянном каркасе с штукатуркой по дранке

1

- номер помещения по экспликация помещений

1

- тип пола помещения

ОК 3


- Маркировка окон

Экспликация помещений

Номер помещения	Наименование	Площадь, м²	Кат. помещения
1	Кабинет №1	13,01	
2	Кабинет №2	17,69	
3	Комната ожидания	11,65	
4	Сан. узел	2,07	
5	Кабинет №3	9,29	
6	Коридор	22,92	
7	Кабинет для спортив. и музыкальных занятий	41,42	
8	Раздевалка	11,08	
9	Сан. узел	8,67	
10	Сан. узел	2,41	
11	Группа №2	37,00	
12	Сан. узел	2,41	
13	Сан. узел	8,67	
14	Коридор	10,85	
15	Раздевалка	11,06	
16	Группа №1	35,36	
17	Кухня/Раздаточная	14,58	
18	Коридор	5,06	
19	Буфет	7,01	
	Итого по помещениям	272,21	

Выполнить устройство звукоизоляционного слоя
1.083 м³

Разрез 2-2 М 1:200

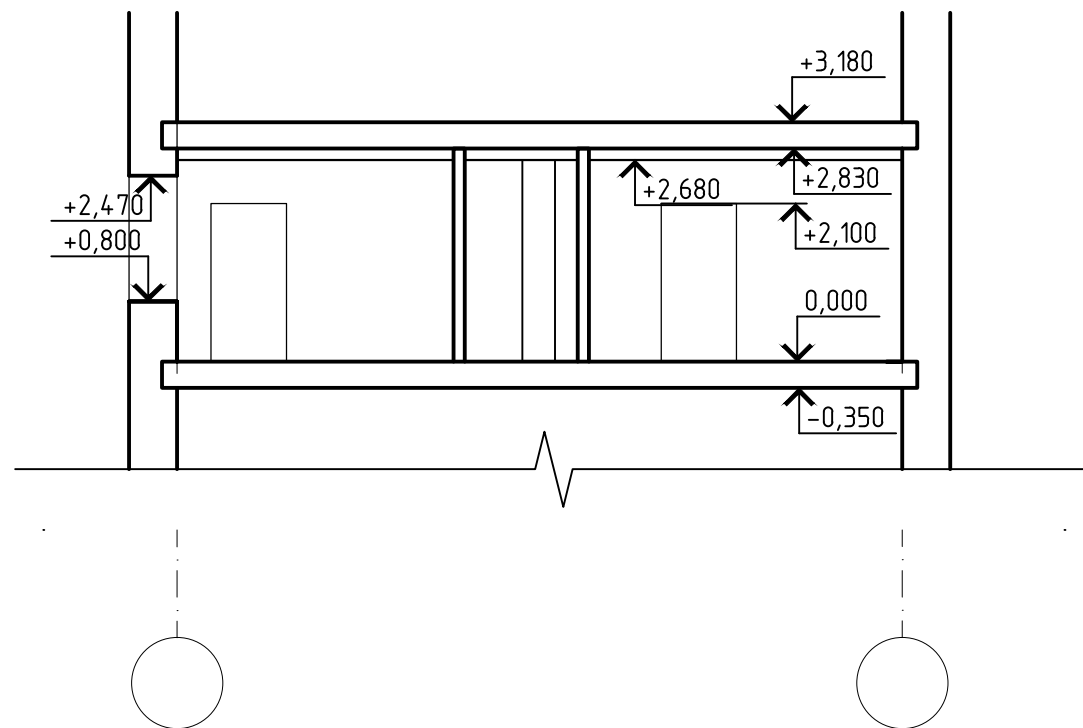

Изм.	Кол.уч.	Лист	№ док.	Подп.	Дата	Капитальный ремонт и приспособление помещений по адресу: г. Иваново, пр. Ленина, д. 102, п. 14-15, 2 этаж для нужд детского сада с 2-мя группами кратковременного пребывания		
ГИП	Марковский					Детский сад	Стадия	Лист
Разработ	Малышев						ПД	5
Проверил	Курский					План отделочный		ООО "СК БИОНТ" г. Иваново