


Плана 1 этажа после перепланировки и переустройства.  
М 1:100

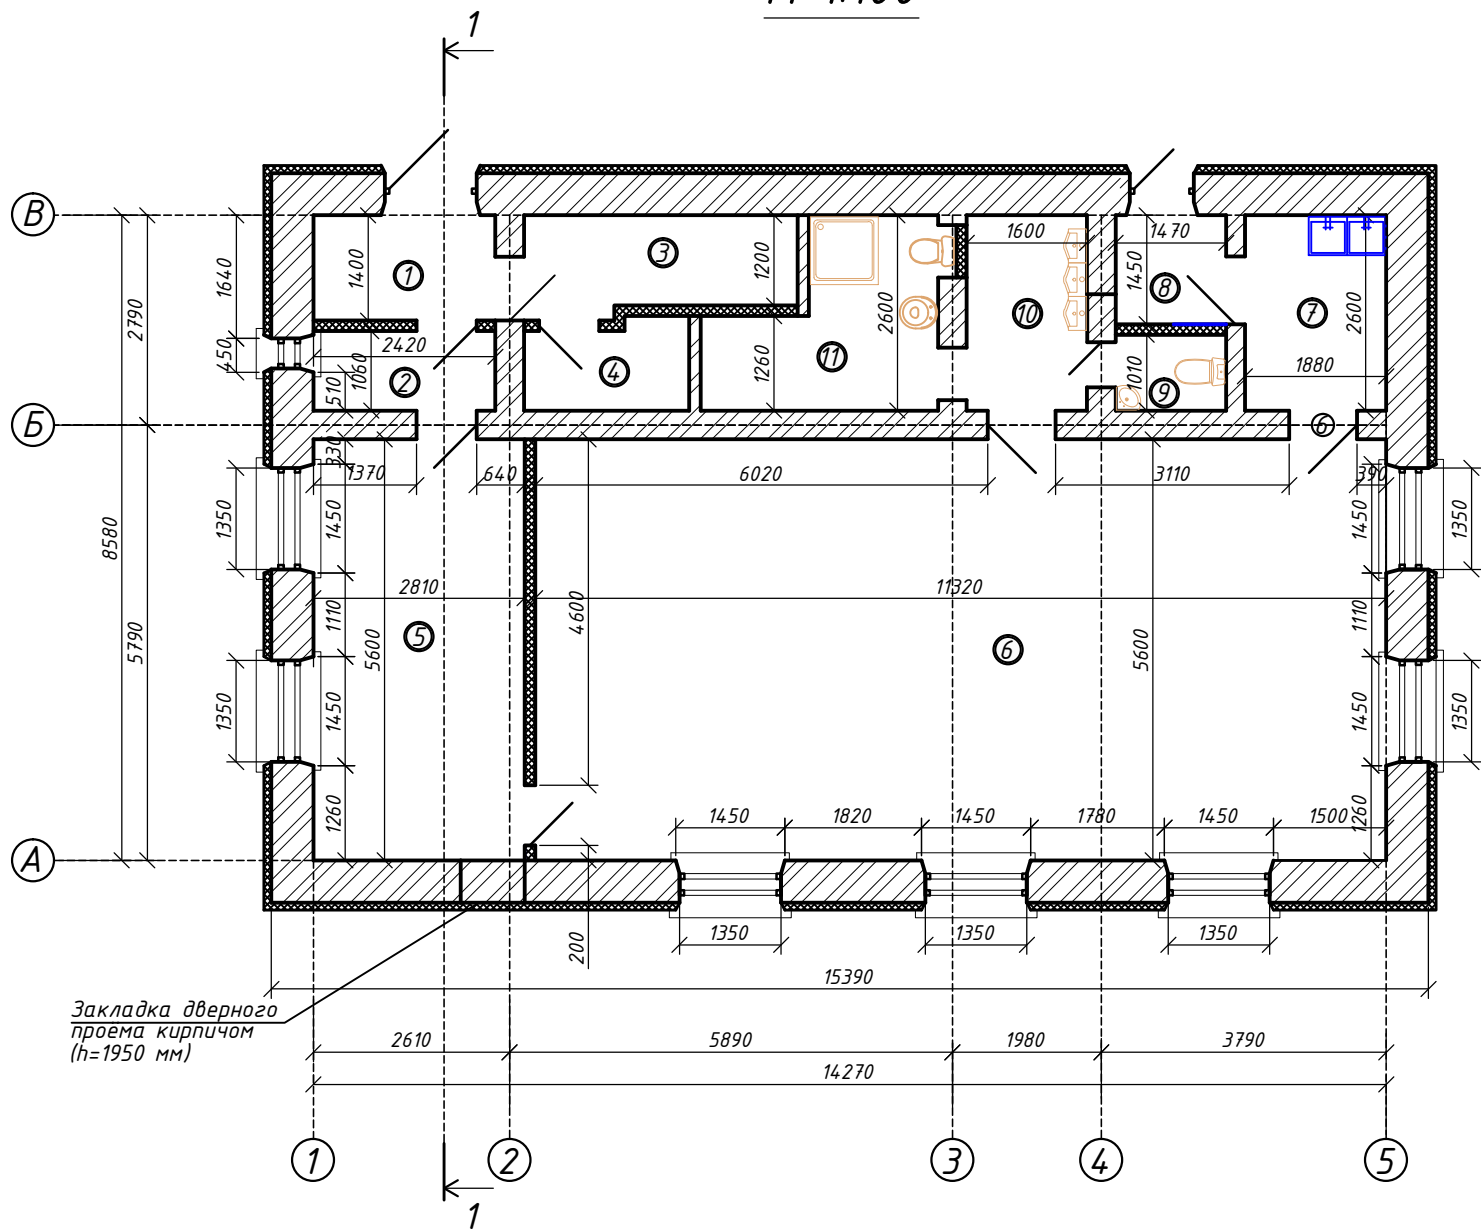

Экспликация помещений

номер помеще-ния	Наименование	площадь м <sup>2</sup>	Примечание
1	Тамбур входа	3.4	
2	Тамбур раздевальной	2.6	
3	Тепловой узел	2.5	
4	Кладовая	4.6	
5	Раздевальная	18.4	
6	Групповая	63.4	
7	Буфетная	4.9	
8	Тамбур	2.1	
9	Туалет для персонала	1.5	
10	Умывальная	4.2	
11	Горшечная	6.3	
12	Итого:	113.9	

						ДП №15-13-АС		
						Разработка проектной документации для проведения капитального ремонта здания, расположенного по адресу: г.Иваново, ул.Академика Мальцева, д.21.		
Изм.	Кол.уч.	Лист	№ док.	Подп.	Дата	Капитальный ремонт.	Стадия	Лист
ГИП	Марковский С.В.						Р	4
Архитектор	Скотнова М.А.					Плана 1 этажа после перепланировки. М 1:100		
						ООО "СК БИОНТ" г. Иваново		