



Спецификация расхода материала на козырек

| Поз. | Обозначение | Наименование | Кол. шт. | Масса ед.кг | Примечание |
|------|----------------|-----------------------------------|----------|-------------|--------------------|
| 1 | ГОСТ 8240-97 | Швеллер №10 l=1350 м | 6 | | вес 1м-8.59кг |
| 2 | | Труба 20х40 l=5.31 м | 4 | | вес 1м-1.4кг |
| 3 | ГОСТ 14918-80* | Поликарбонат F=6.5 м ² | 2 | | полоса 1.22мх5.31м |

Примечания:
1. Все металлические изделия окрасить за два раза эмалью ПФ-115 (ГОСТ 6465-76) по грунтовке ГФ-021 (ГОСТ 25129-82*).

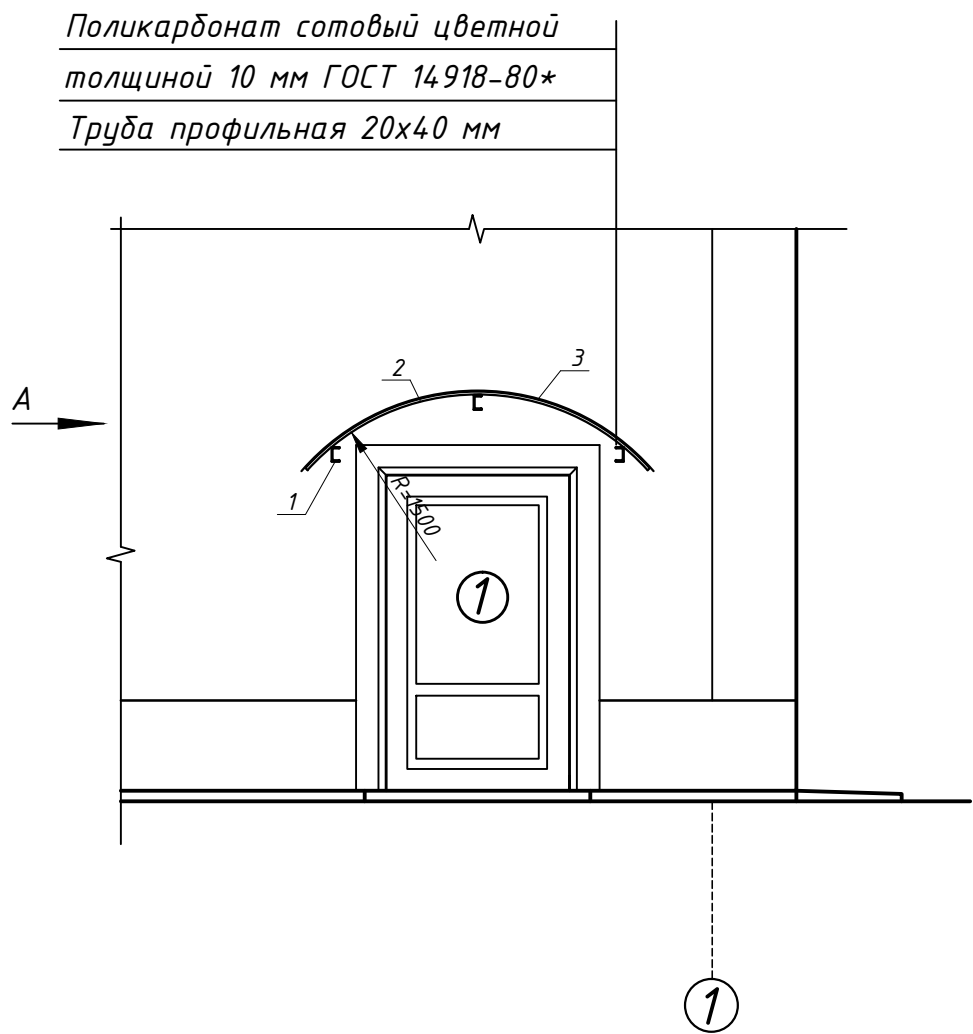

Вид А

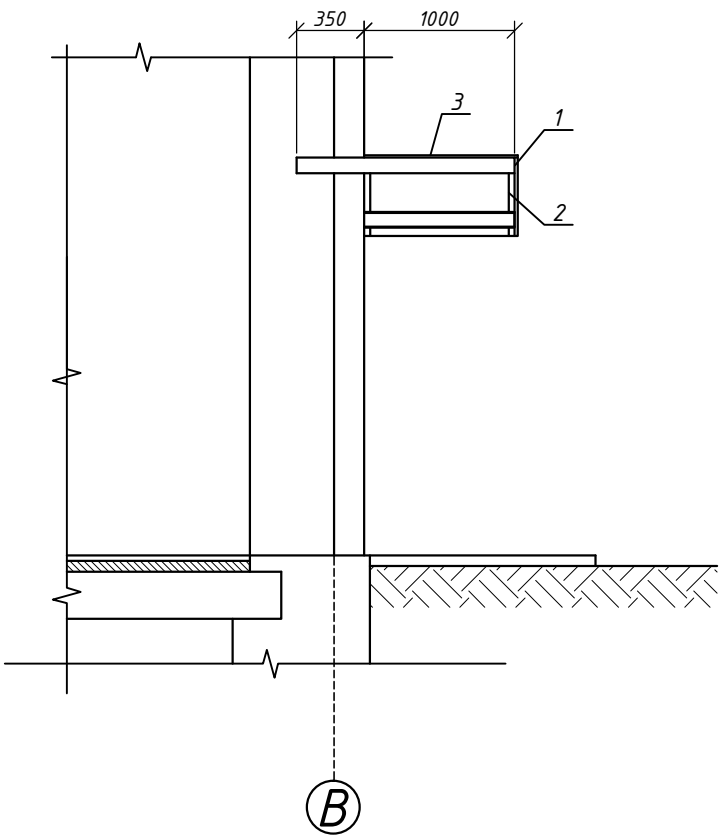

| | | | | | | | | | |
|------------|---------|------|-----------------|-------|------|---|------------------------------|------|--------|
| | | | | | | ДП №15-13-АС | | | |
| | | | | | | Разработка проектной документации для проведения капитального ремонта здания, расположенного по адресу: г.Иваново, ул.Академика Мальцева, д.21. | | | |
| Изм. | Кол.уч. | Лист | № док. | Подп. | Дата | Капитальный ремонт. | Стадия | Лист | Листов |
| ГИП | | | Марковский С.В. | | | | Р | 28 | 28 |
| Архитектор | | | Скотнова М.А. | С | | Козырек. | ООО "СК БИОНТ" г. Иваново | | |
| | | | | | | | | | |
| | | | | | | | | | |

СОГЛАСОВАНО:

Взам. инв. N

Подп. и дата

Инв. N подл.