



[illegible]

M 1:50

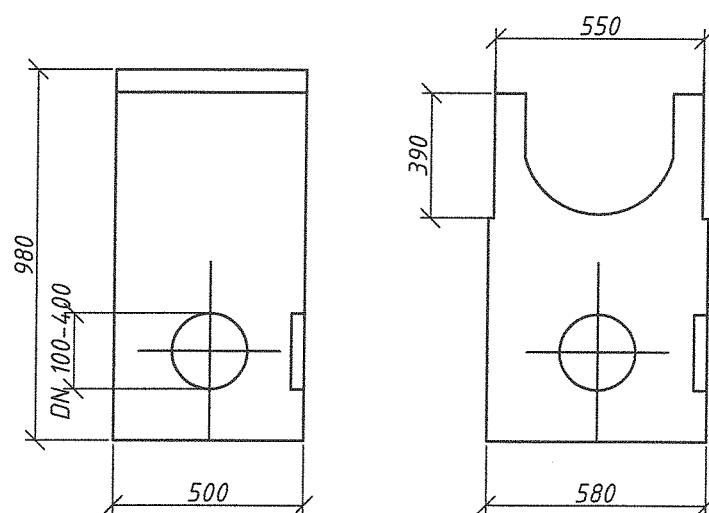

M 1:50

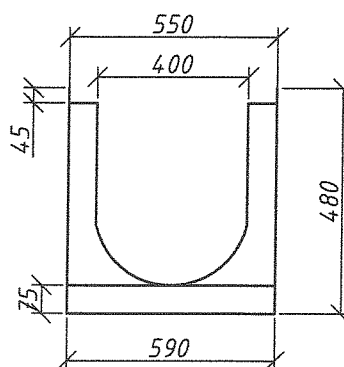

- с внутренним уклоном 0,5%
- прочие стальные оцинкованные уголки
- защитный паз на стыке лотков

1-1, М 1:50

Решетки чугунные sir 400 E 600, L=500 мм

ЛВК ВМ sir 400
(с устройством муфты)

0,05

Заглушка торцовая глухая

Лотки

100 100 100 100 100 100 100 100 58 100


Решетки чугунные для лотков ЛВК ВМ sir 400 sir 400 E 600

Лотки ЛВК ВМ sir 400 с уклоном 5%


Подготовка из песка, h = 50 см

Решетки чугунные

План, М 1:50

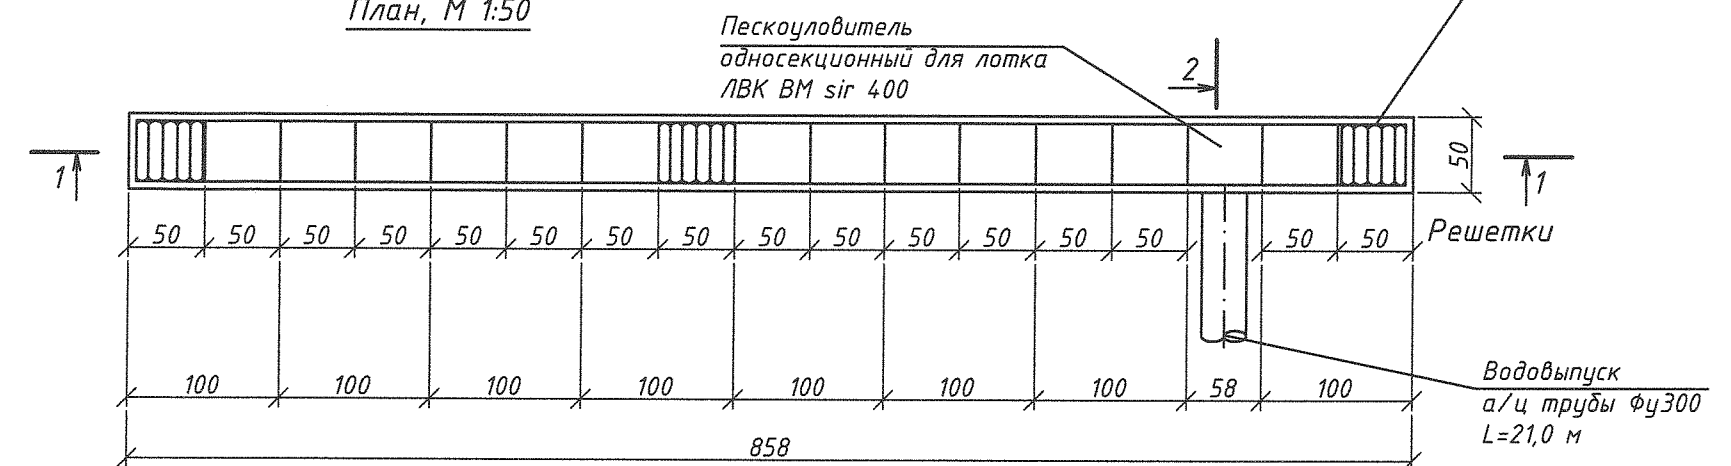

2-2 (схема)

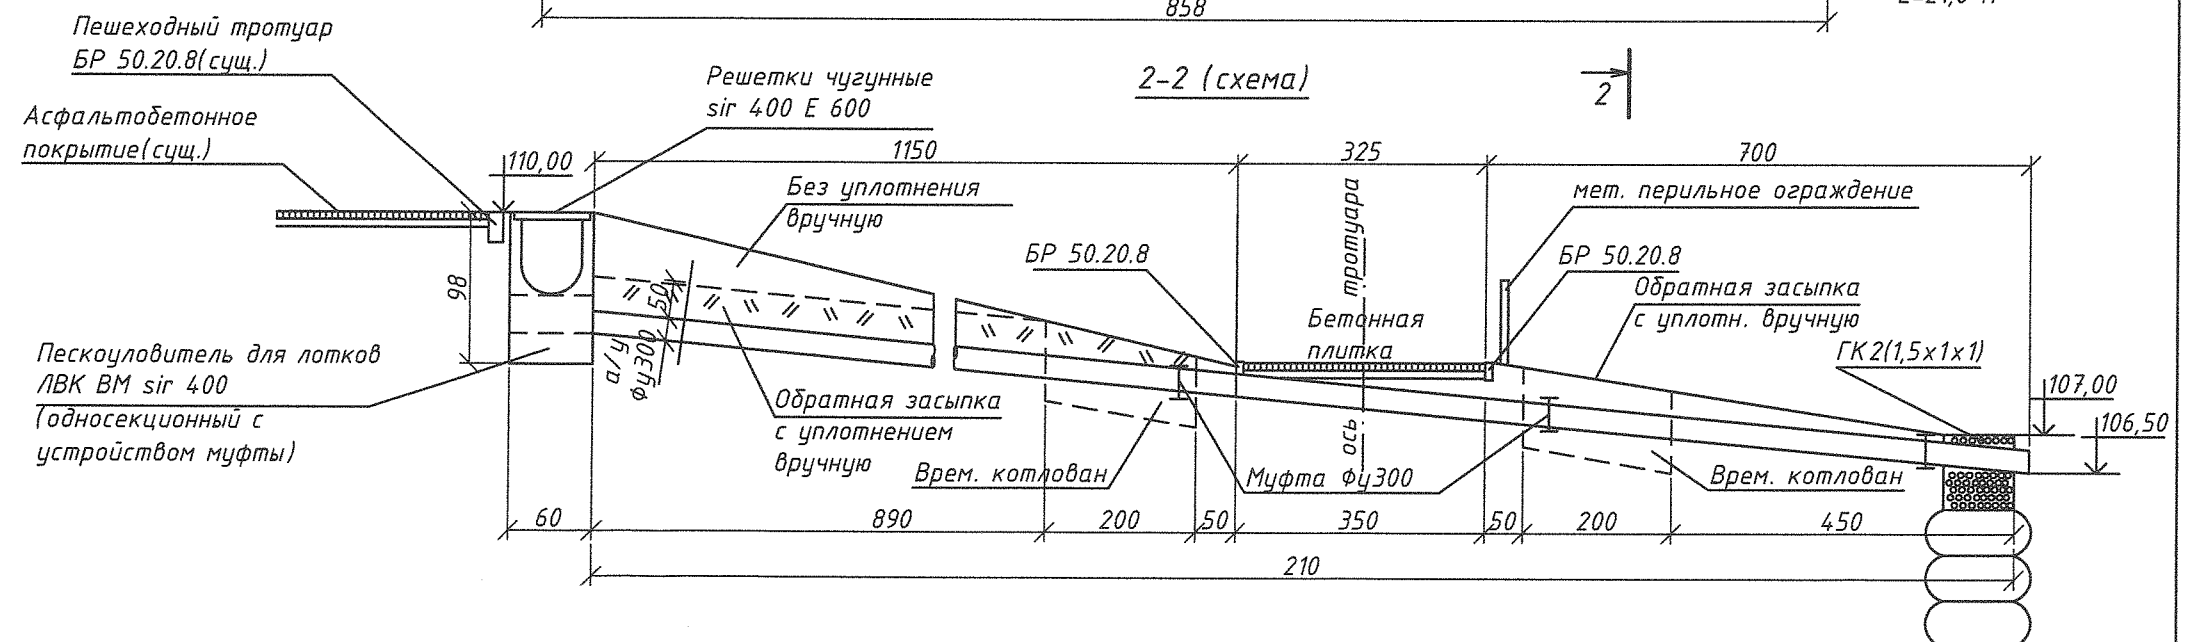

						МЗ- 7/14008	ОБО		
						Корректировка проектно-сметной документации "Очистка русла р.Уводь и обустройство береговых откосов от плотины ОАО "БИМ" до створа Соковского моста в г.Иваново Ивановской области" (с ПК0-32 по ПК10+01)			
Изм.	Код.уч.	Лист	№ док.	Подпись	Дата		Стадия	Лист	Листов
ГИП.		Беличко А.А.		<i>А.А.Беличко</i>		Обустройство береговых откосов р.Уводь	РП	1.13	
Проверил		Беличко А.А.		<i>А.А.Беличко</i>					
Инженер		Котова Г.А.		<i>Г.А.Котова</i>					
						Конструкция устройства перехвата ливневого стока и водовыпуска на ПК 6+48 на левом берегу	ООО "ИВГИПРОВОДХОЗ"		
Норм.конт		Беличко А.А.		<i>А.А.Беличко</i>					