
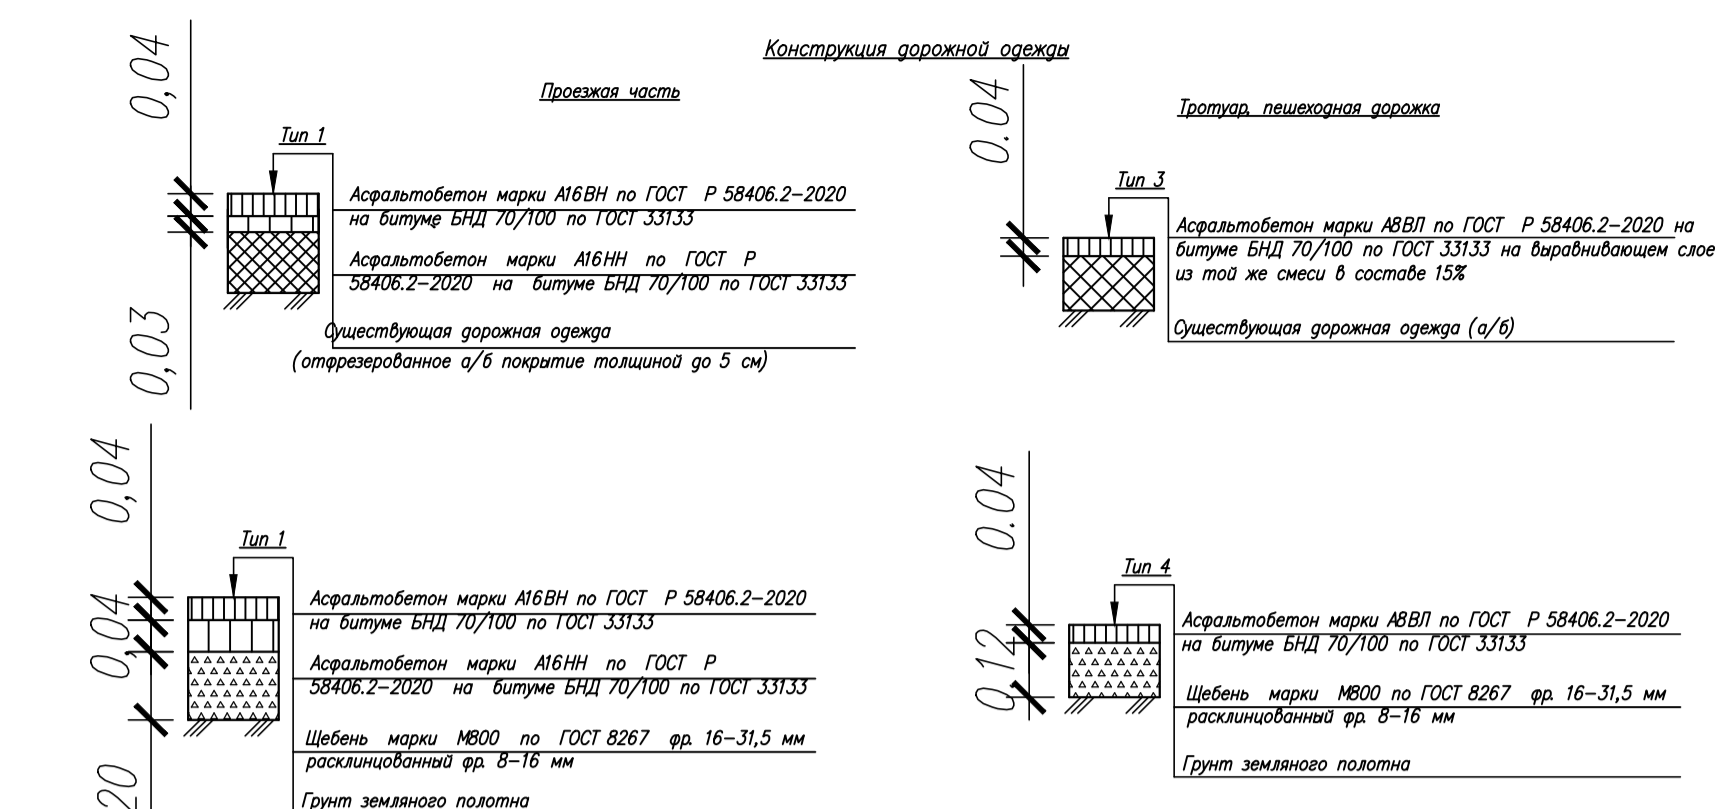


Инженерные коммуникации!
Все работы выполняются в присутствии представителей организаций, имеющих коммуникации в зоне производства работ!

/С. Е. Салахова/

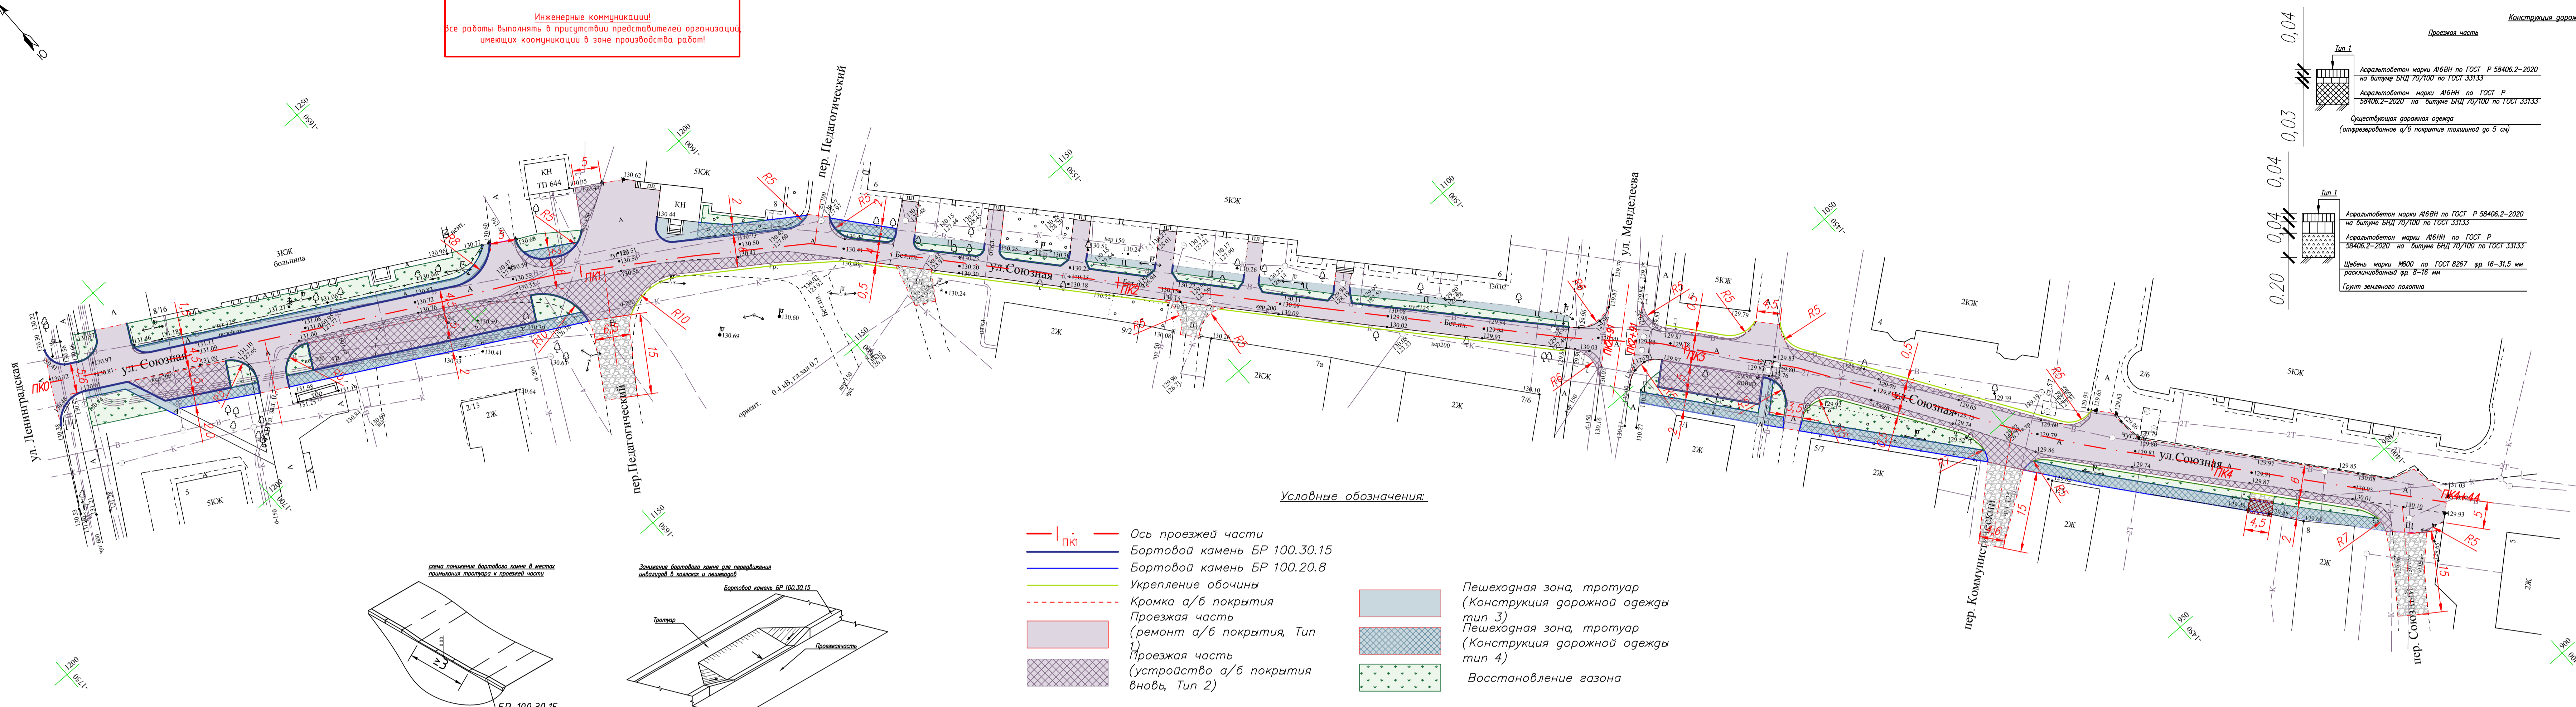


Условные обозначения:

- ПК1 — Ось проезжей части
- Бортовой камень БР 100.30.15
- Бортовой камень БР 100.20.8
- Укрепление обочины
- - - Кромка а/б покрытия
- Проезжая часть (ремонт а/б покрытия, Тип 1)
- Проезжая часть (устройство а/б покрытия вновь, Тип 2)
- Пешеходная зона, тротуар (Конструкция дорожной одежды тип 3)
- Пешеходная зона, тротуар (Конструкция дорожной одежды тип 4)
- Восстановление газона

Примечания:
— Все размеры на чертеже даны в метрах

Ремонт автомобильных дорог общего пользования местного значения городского округа Иваново, улицы Союзная					
Ил.	Кол.	Лист	№ док.	Подпись	Дата
Разработал	Ланчицова	04.23			
Проверил	Копытов	04.23			
Директор	Копытов	04.23			

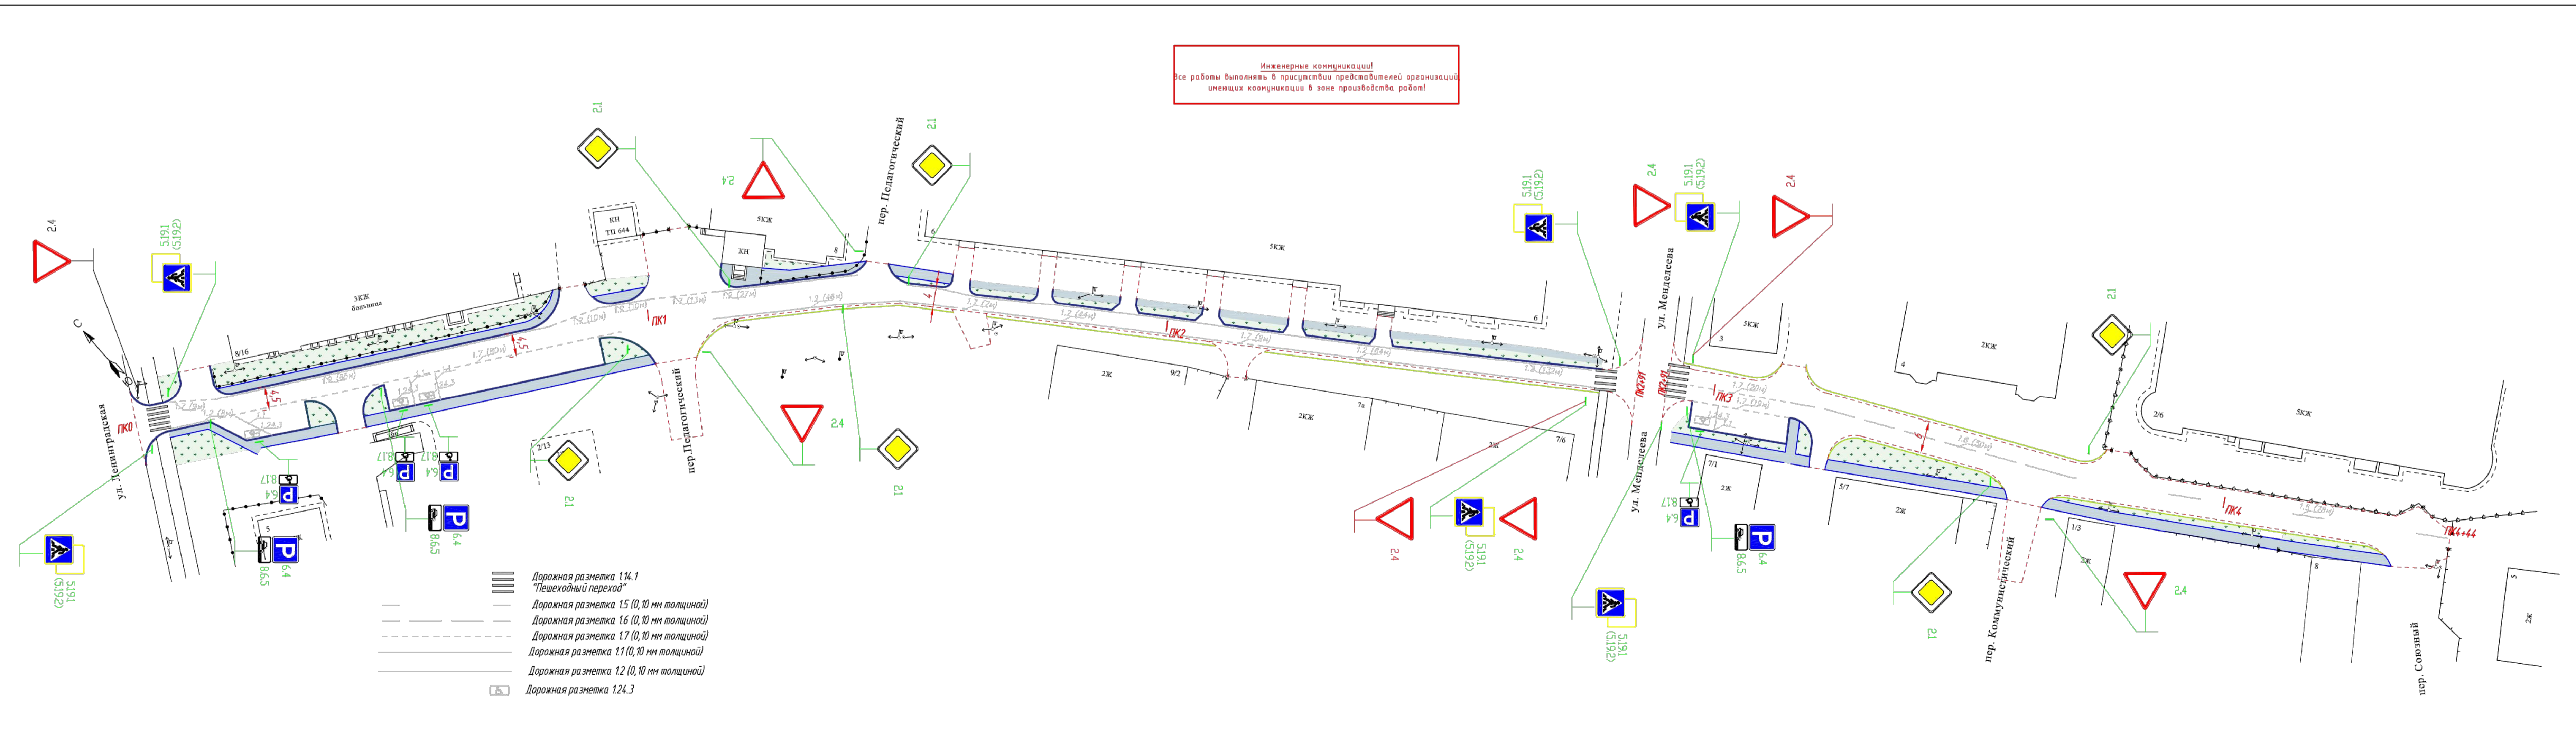

Инженерные коммуникации!
Все работы выполняются в присутствии представителей организаций, имеющих коммуникации в зоне производства работ!

Условные обозначения:

- ПК1 — Ось проезжей части
- Бортовой камень БР 100.30.15
- Бортовой камень БР 100.20.8
- Укрепление обочины
- - - Кромка а/б покрытия

/С. Е. Салахова/

- Дорожная разметка 1.4.1 "Пешеходный переход"
- Дорожная разметка 1.5 (0, 10 мм толщиной)
- Дорожная разметка 1.6 (0, 10 мм толщиной)
- Дорожная разметка 1.7 (0, 10 мм толщиной)
- Дорожная разметка 1.1 (0, 10 мм толщиной)
- Дорожная разметка 1.2 (0, 10 мм толщиной)
- Дорожная разметка 1.2.3

Ремонт автомобильных дорог общего пользования местного значения городского округа Иваново, улицы Союзная					
Ил.	Кол.	Лист	№ док.	Подпись	Дата
Разработал	Ланчицова	03.23			
Проверил	Копытов	03.23			
Директор	Копытов	03.23			