



ВНИМАНИЕ!
Перед началом земляных и планировочных работ вызвать представителей организаций, эксплуатирующих инженерные коммуникации

Согласовано:
Начальник управления благоустройства Администрации города Иванова
/ С.Н. Бобышев /

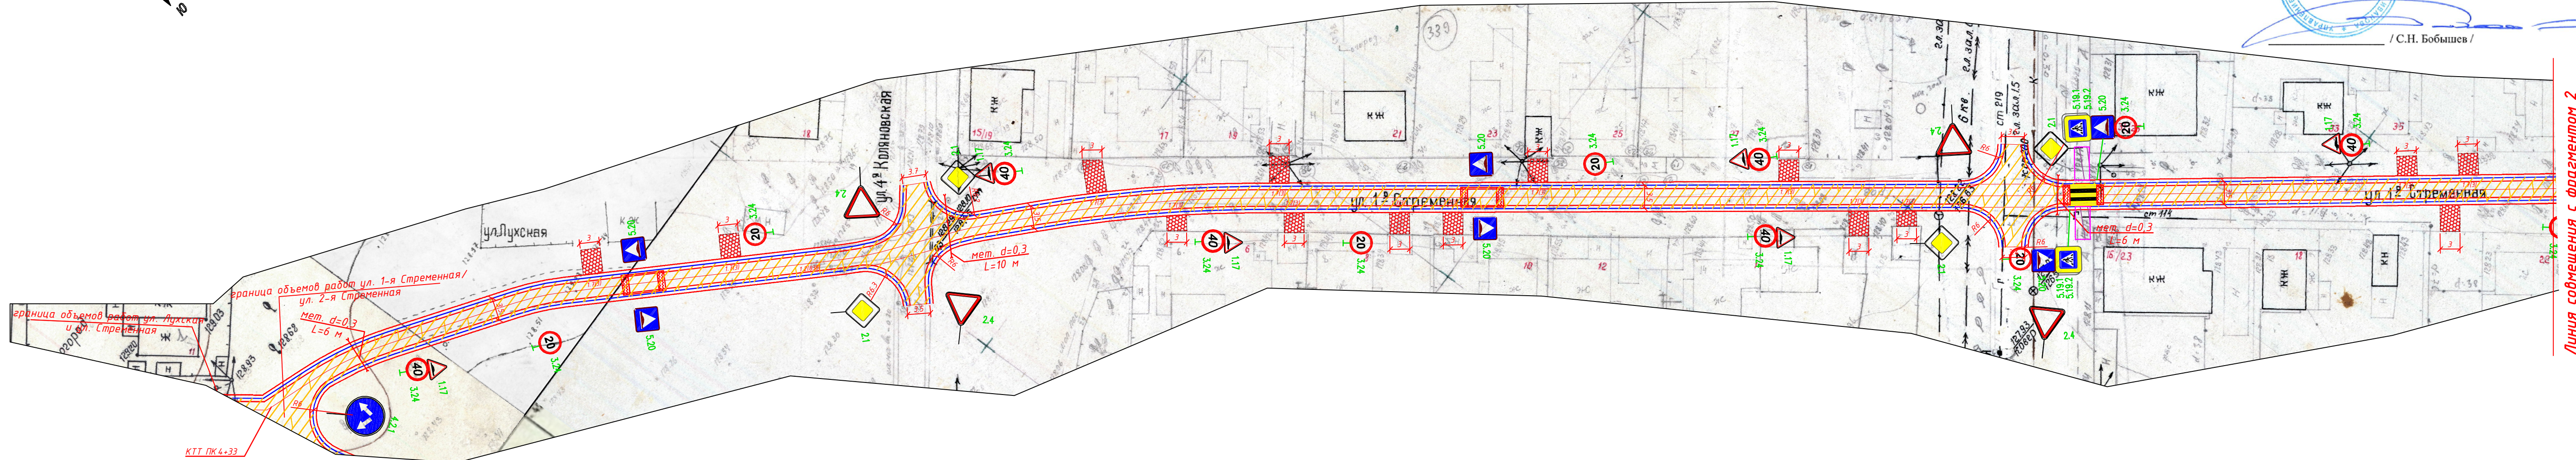

Согласовано
Взял инв.№
Подпись и дата
№ в.№ подл.

Линия совмещения с фрагментом 1

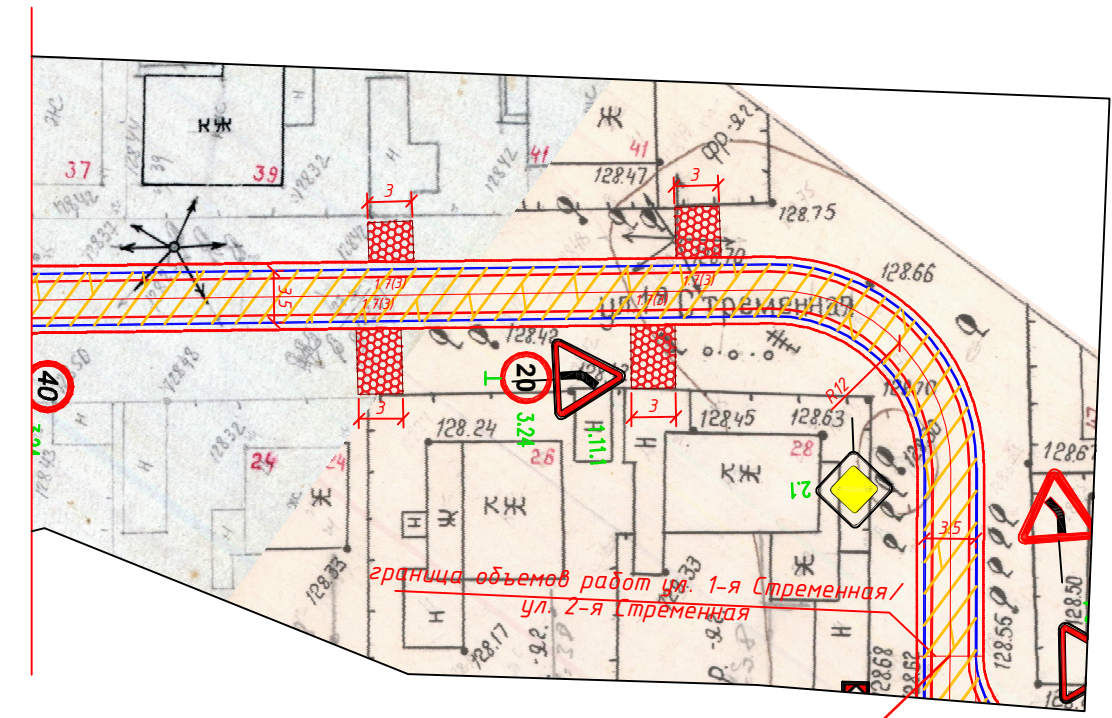

Тип 1

Асфальтобетон марки А 16В/1 по ГОСТ 58406.2-2020 на битуме БНД 70/100 по ГОСТ 33133-2014 - 0,05 м
Нижний слой из асфальтобетона марки А22НН по ГОСТ 58406.2-2020 на БНД 70/100 по ГОСТ 33133-2014-0,05 м
Выравнивающий слой из щебня М-800
фр. 16-31,5 мм по ГОСТ 32703-2014 -0,12 м
Прослойка из георешетки Ультростаб Про 50-50/40
Существующая дорожная одежда (покрытие - щебень)



Тип 2

Асфальтобетон марки А 5В/1 по ГОСТ 58406.2-2020 на битуме БНД 70/100 по ГОСТ 33133-2014 - 0,04 м
на выравнивающем слое из а/б гранулята
Выравнивающий слой из щебня М-800
фр. 8-16 мм по ГОСТ 32703-2014



Ось автодороги

Условные обозначения:

- ось проектируемой автодороги;
- кромка проезжей части;
- укрепленная кромка проезжей части
- дорожная одежда по Типу 1;
- щебеночное покрытие съездов (10 см)
- нанесение разметки
- дорожная одежда по Типу 2;

Примечания:

1. Размеры на чертеже указаны в метрах

				06-1-01/14-03- ПЗ		
				"Ремонт автомобильных дорог общего пользования местного значения городского округа Иваново". Округ 6. Ул. 2-я Стременная		
Изм.	Колуч.	Лист	№ док.	Подп.	Дата	Автомобильная дорога
Разраб.	Широков				10.21	
Проверил	Симонов				10.21	
				Детальный план М 1:500		ИП "Симонов Р.В."
ГИП	Симонов				10.21	