



Тротуары слева	НД : шир. 1,50м, мат. а/б, 200 - 400	Разметка на участке:
Дорожные ограждения и направляющие устройства слева		
Дорожные ограждения и направляющие устройства по осевой		
Горизонтальная дорожная разметка слева	1-я от осевой	
Видимость автомобиля в обратном направлении		

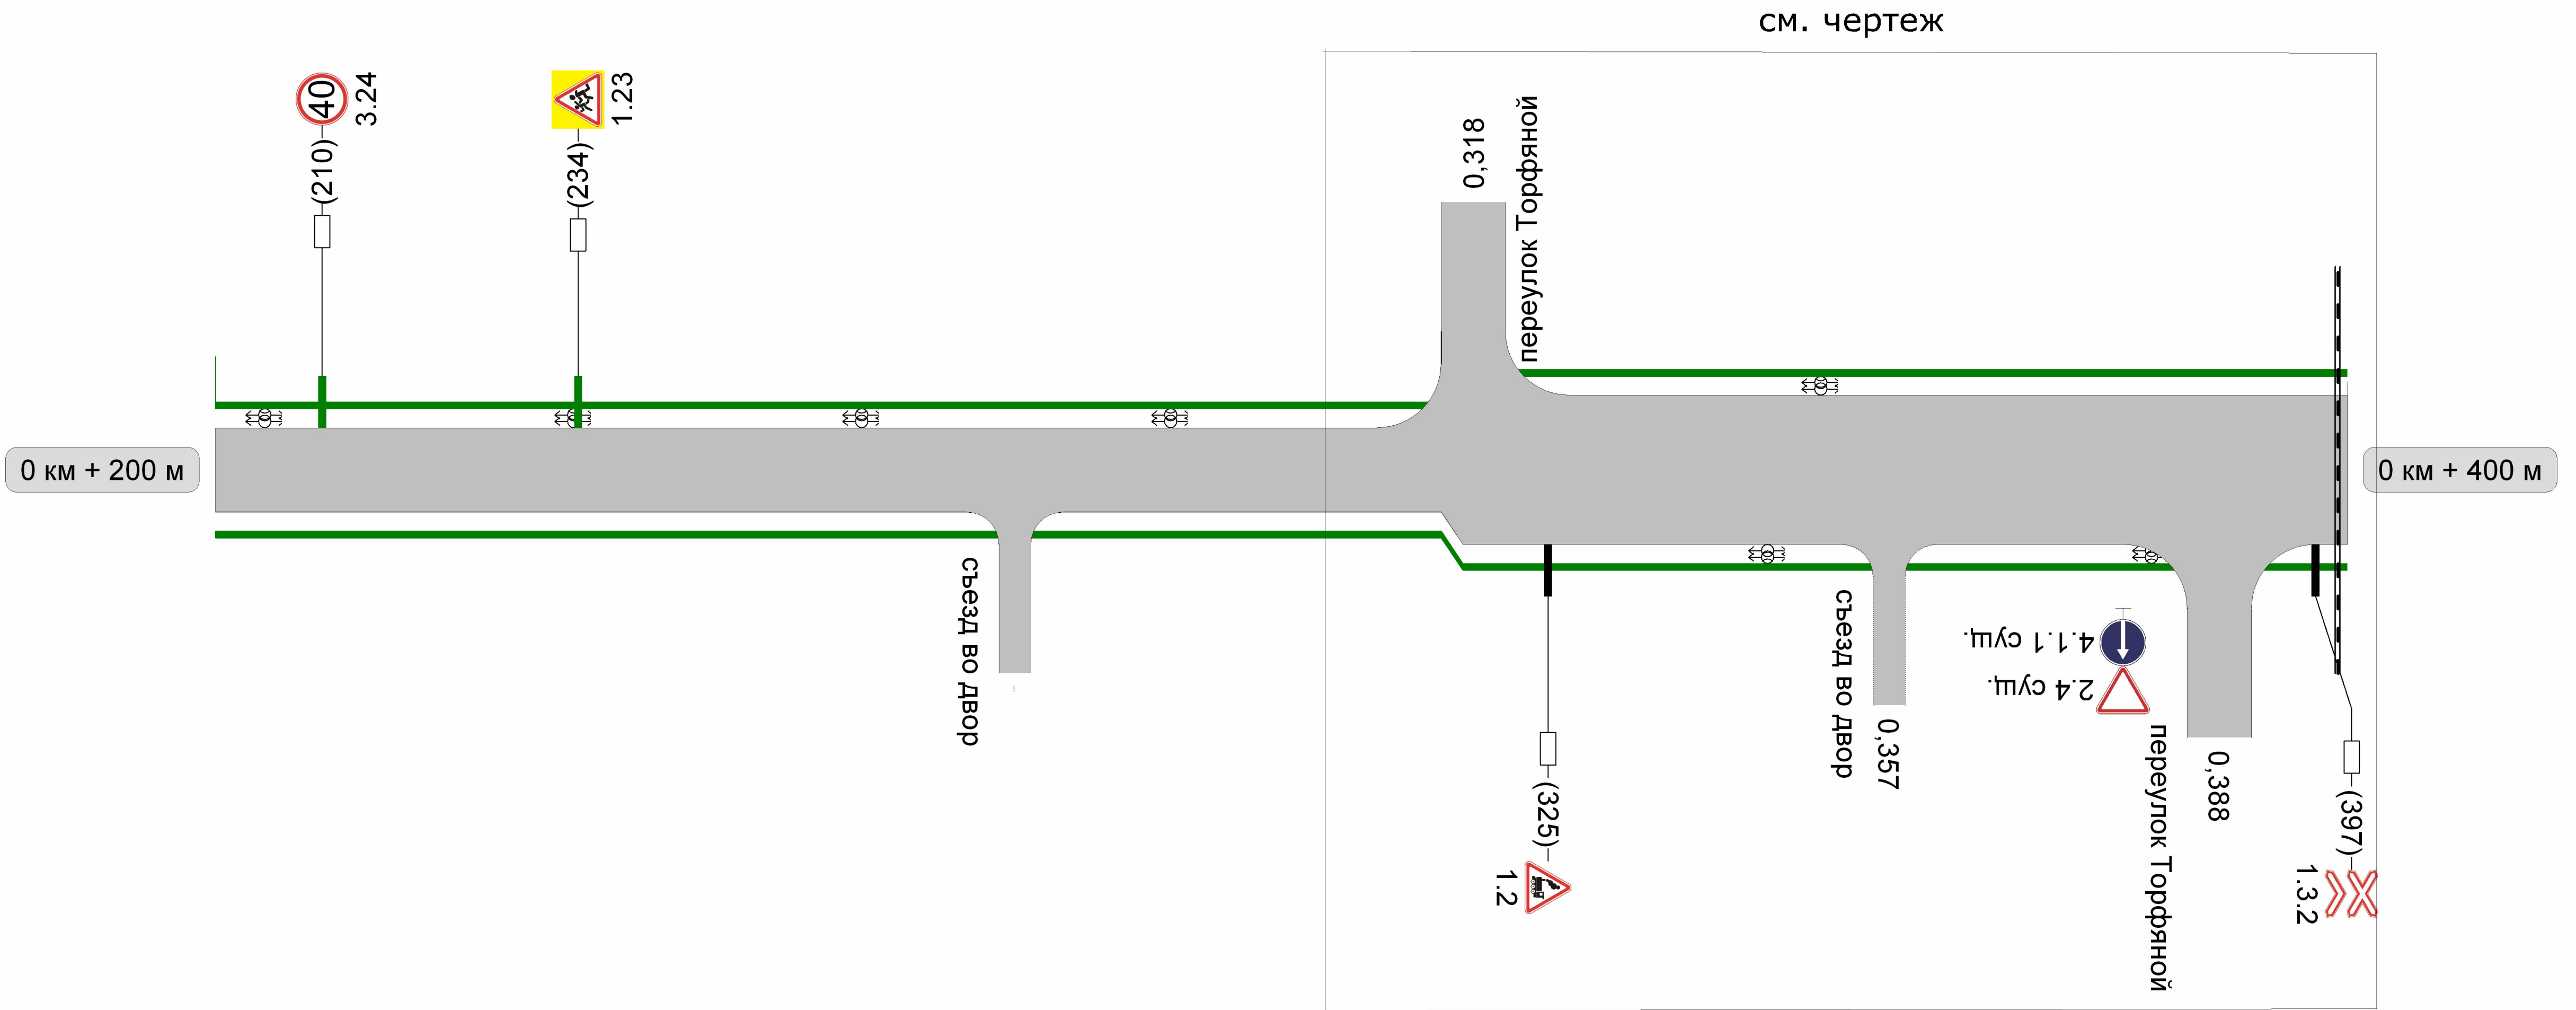

Видимость автомобиля в прямом направлении	
Горизонтальная дорожная разметка справа	Осевая линия
	1-ая от осевой
Дорожные ограждения и направляющие устройства справа	
Тротуары справа	НД : шир. 1,50м, мат. а/б, 200 - 400

Тротуары слева	НД : шир. 1,50м, мат. а/б, 405 - 600	НД : шир. 0,00м, мат. , 405 - 600
Дорожные ограждения и направляющие устройства слева		
Дорожные ограждения и направляющие устройства по осевой		
Горизонтальная дорожная разметка слева	1-я от осевой	
Видимость автомобиля в обратном направлении		

Разметка на участке:
1.1 : 46 м
1.6 : 105 м
1.14.1 : 8 м

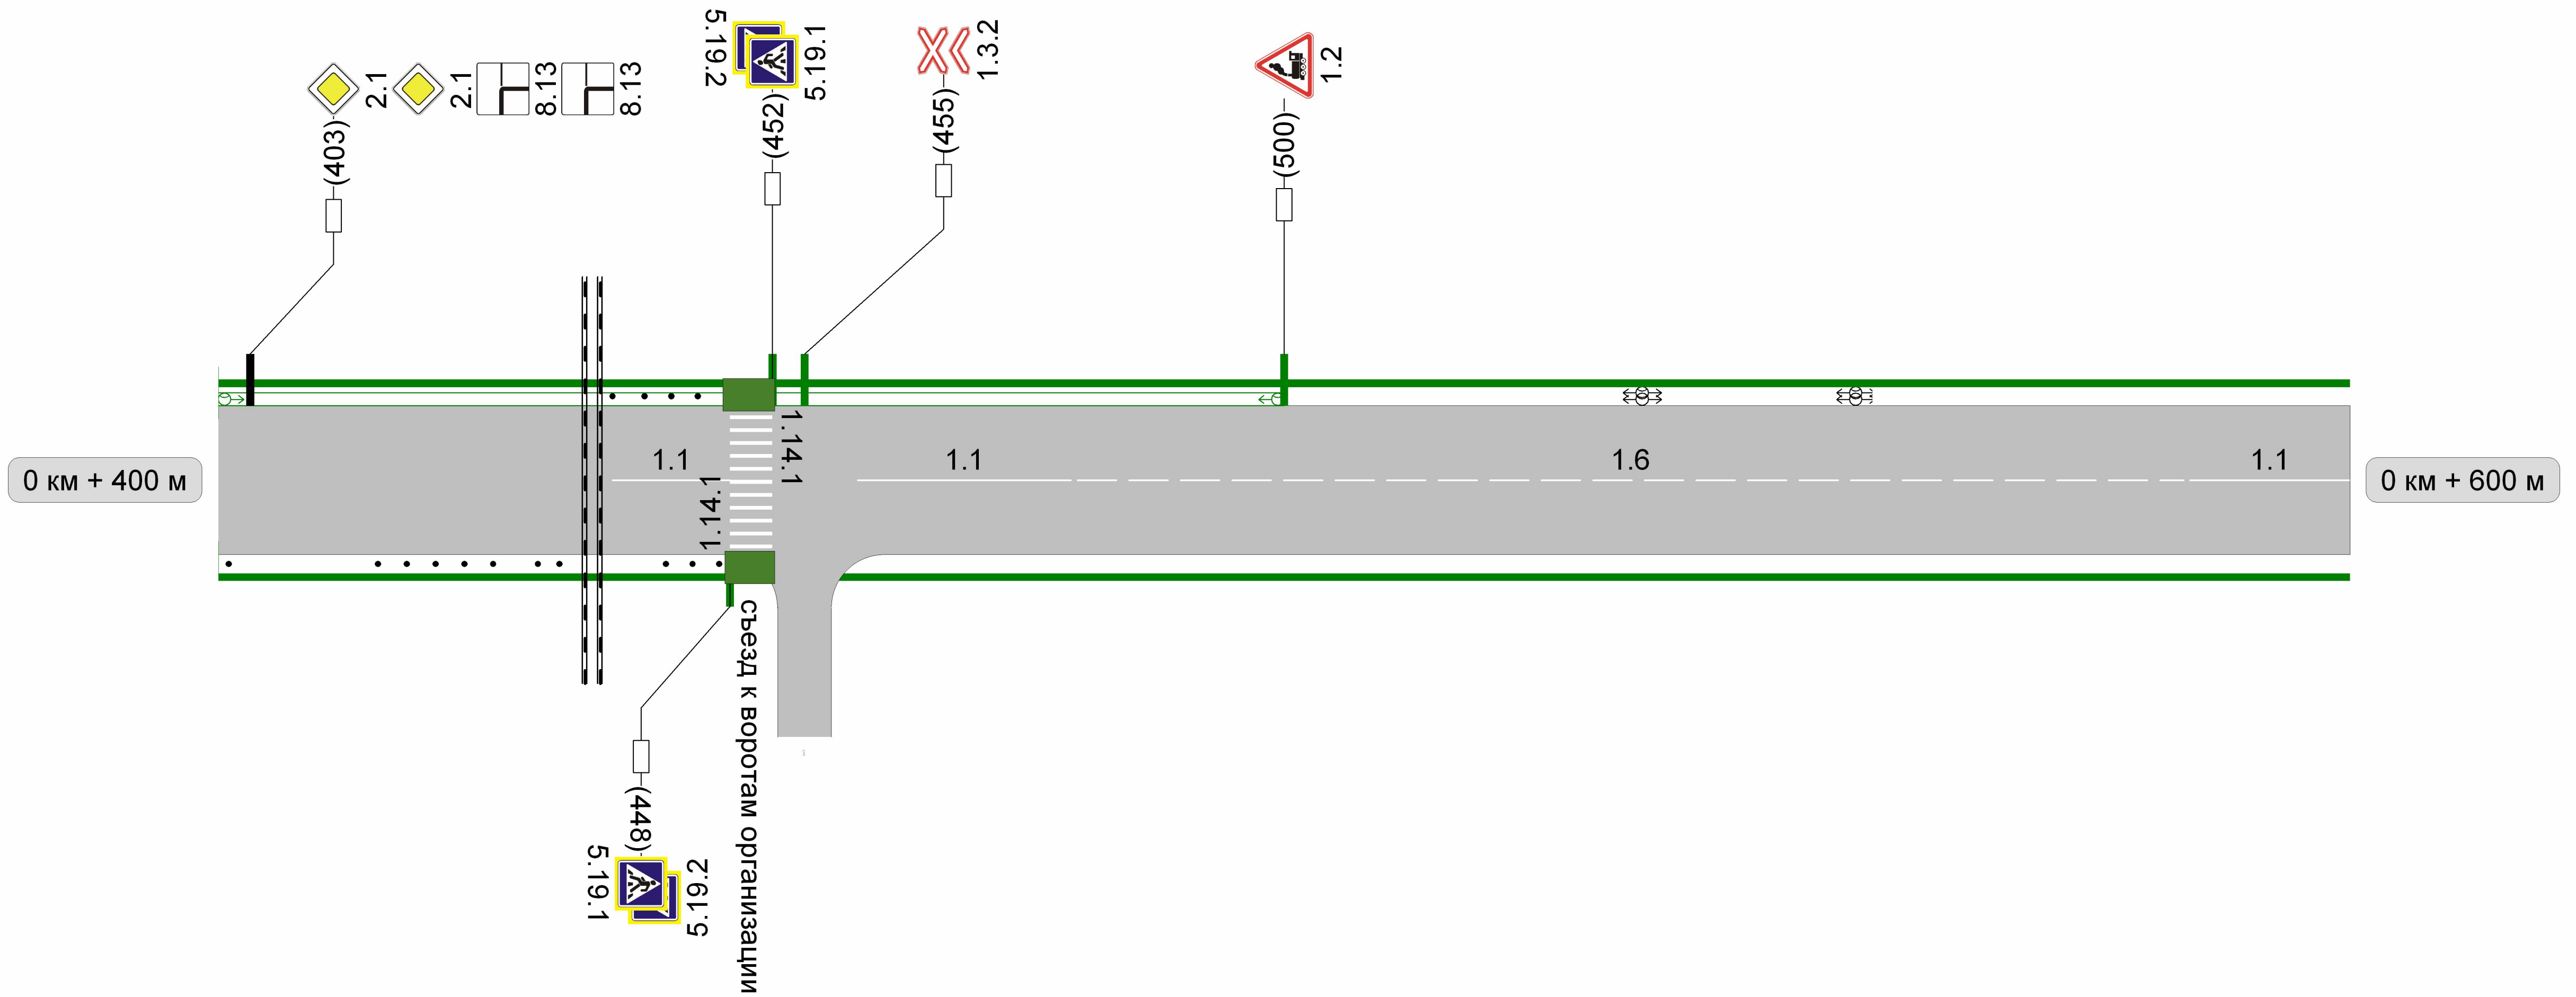


Видимость автомобиля в прямом направлении				
Горизонтальная дорожная разметка справа	Осевая линия	1.1 437 - 448	1.1 460 - 480	1.6 480 - 585
	1-ая от осевой			1.1 585 - 600
Дорожные ограждения и направляющие устройства справа				
Тротуары справа				

НД : шир. 1,50м,
мат. а/б, 400 - 600

Тротуары слева	НД : шир. 0,50м, мат. а/б, 600 - 605	НД : шир. 1,50м, мат. а/б, 605 - 800
Дорожные ограждения и направляющие устройства слева		
Дорожные ограждения и направляющие устройства по осевой		
Горизонтальная дорожная разметка слева	1-я от осевой	
Видимость автомобиля в обратном направлении		


Разметка на участке:
1.1 : 151 м
1.7 : 10 м
1.14.1 : 8 м

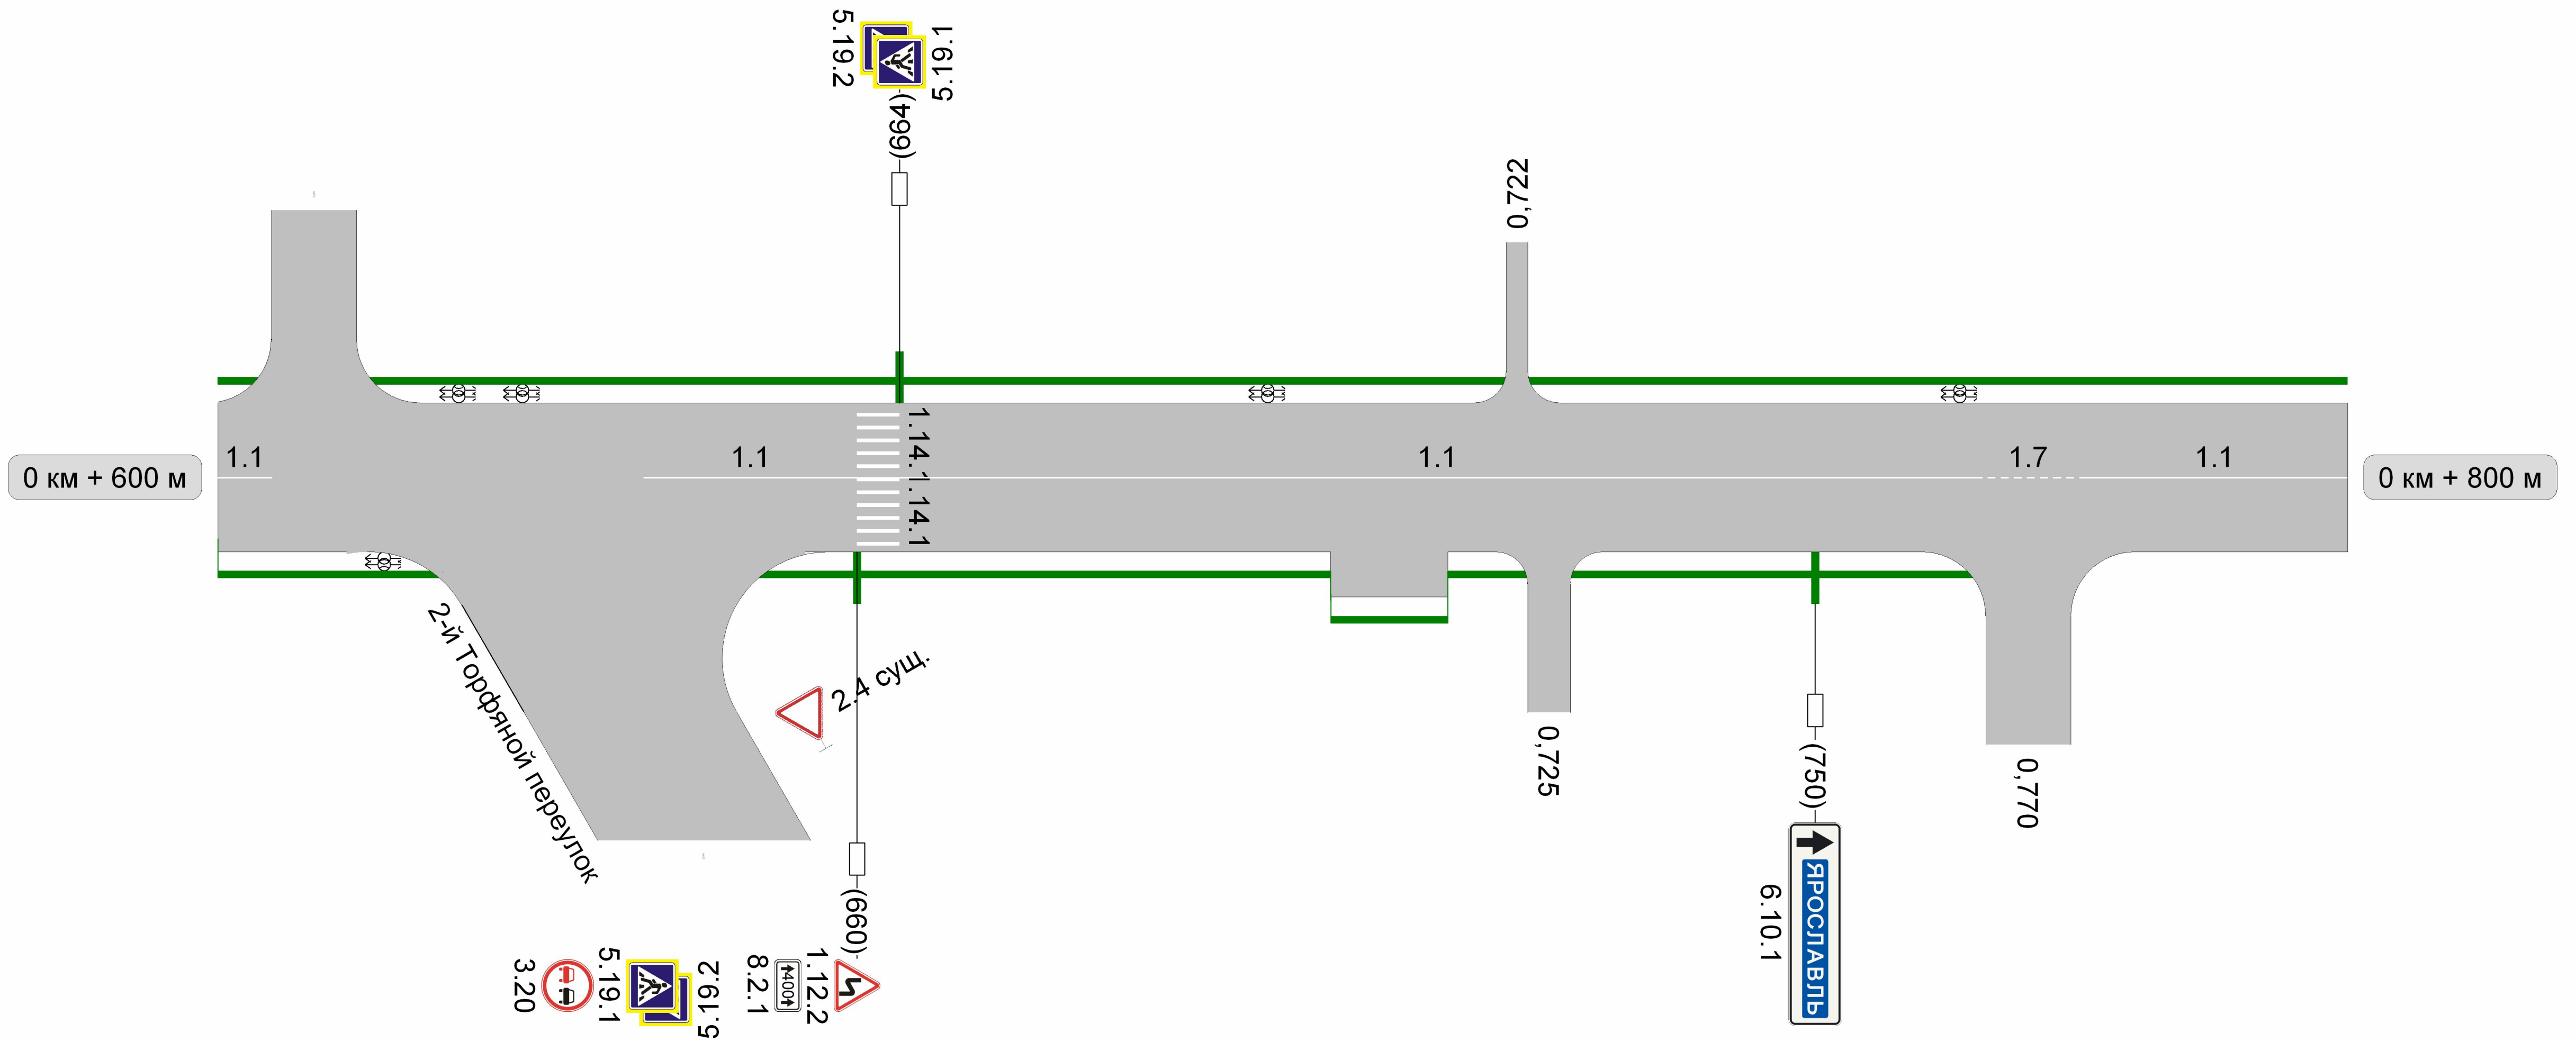

Видимость автомобиля в прямом направлении				
Осевая линия	1.1 600 - 605	1.1 640 - 660	1.1 664 - 765	1.7 765 - 775
1-ая от осевой				1.1 775 - 800
Дорожные ограждения и направляющие устройства справа				
Тротуары справа	НД : шир. 1,50м, мат. а/б, 600 - 640	НД : шир. 0,00м, мат. , 640 - 765	НД : шир. 0,00м, мат. , 765 - 800	

Тротуары слева	НД : шир. 1,50м, мат. а/б, 800 - 1000
Дорожные ограждения и направляющие устройства слева	
Дорожные ограждения и направляющие устройства по осевой	
Горизонтальная дорожная разметка слева	1-я от осевой
Видимость автомобиля в обратном направлении	


Разметка на участке:
1.1 : 196 м
1.14.1 : 6 м

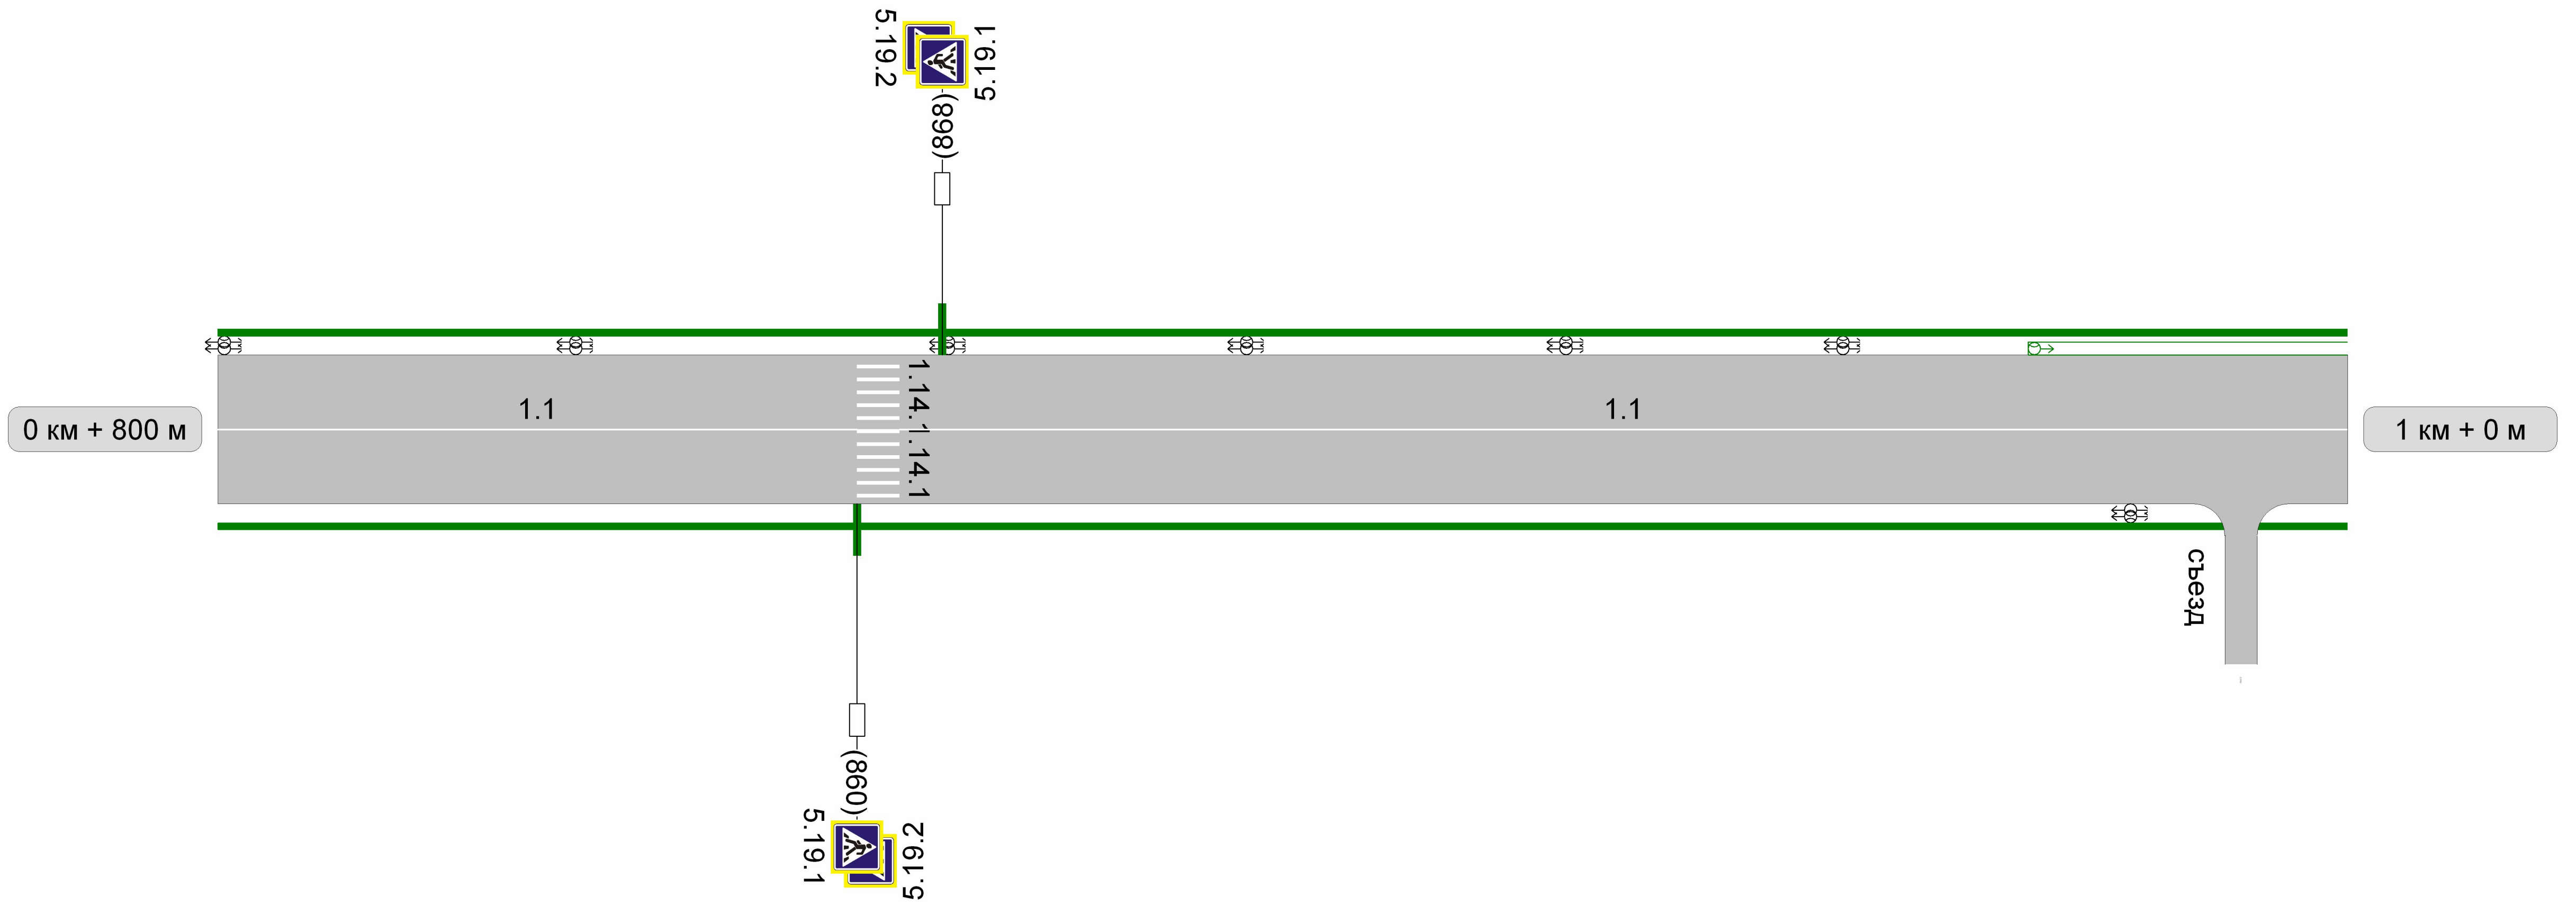

Видимость автомобиля в прямом направлении	
Горизонтальная дорожная разметка справа	Осевая линия 1.1 800 - 860
	1-ая от осевой 1.1 864 - 1000
Дорожные ограждения и направляющие устройства справа	
Тротуары справа	НД : шир. 0,00м, мат. , 800 - 1000

Тротуары слева	НД : шир. 1,50м, мат. а/б, 0 - 37	НД : шир. 0,00м, мат. , 37 - 120	НД : шир. 0,00м, мат. , 120 - 200
Дорожные ограждения и направляющие устройства слева			
Дорожные ограждения и направляющие устройства по осевой			
Горизонтальная дорожная разметка слева	1-я от осевой		
Видимость автомобиля в обратном направлении			


Разметка на участке:
1.1 : 50 м
1.6 : 110 м
1.11 : 40 м

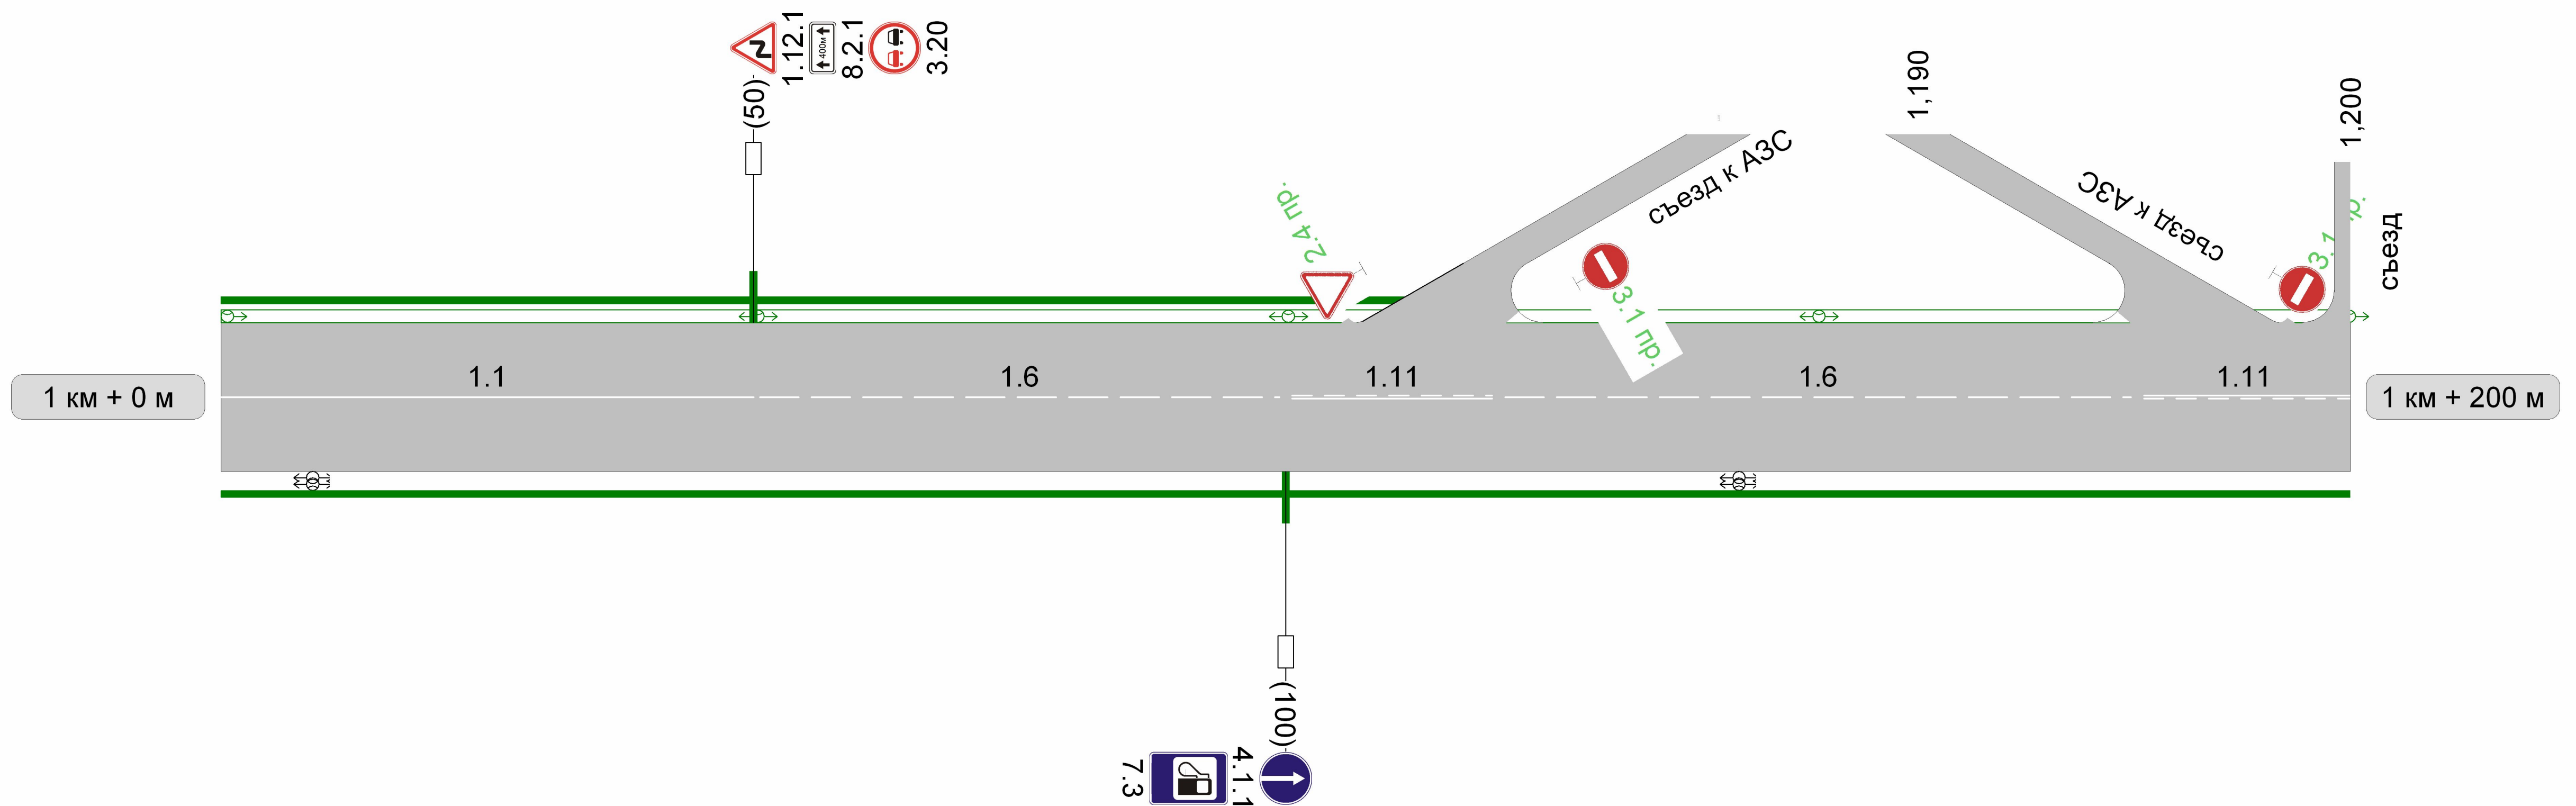

Видимость автомобиля в прямом направлении						
Горизонтальная дорожная разметка справа	Осевая линия	1.1 0 - 50	1.6 50 - 100	1.11 100 - 120	1.6 120 - 180	1.11 180 - 200
	1-ая от осевой					
Дорожные ограждения и направляющие устройства справа						
Тротуары справа	НД : шир. 0,00м, мат. , 0 - 200					

Тротуары слева	НД : шир. 0,00м, мат. , 400 - 600
Дорожные ограждения и направляющие устройства слева	
Дорожные ограждения и направляющие устройства по осевой	
Горизонтальная дорожная разметка слева	1-я от осевой
Видимость автомобиля в обратном направлении	


Разметка на участке:
1.1 : 40 м
1.5 : 20 м
1.6 : 136 м
1.14.1 : 6 м

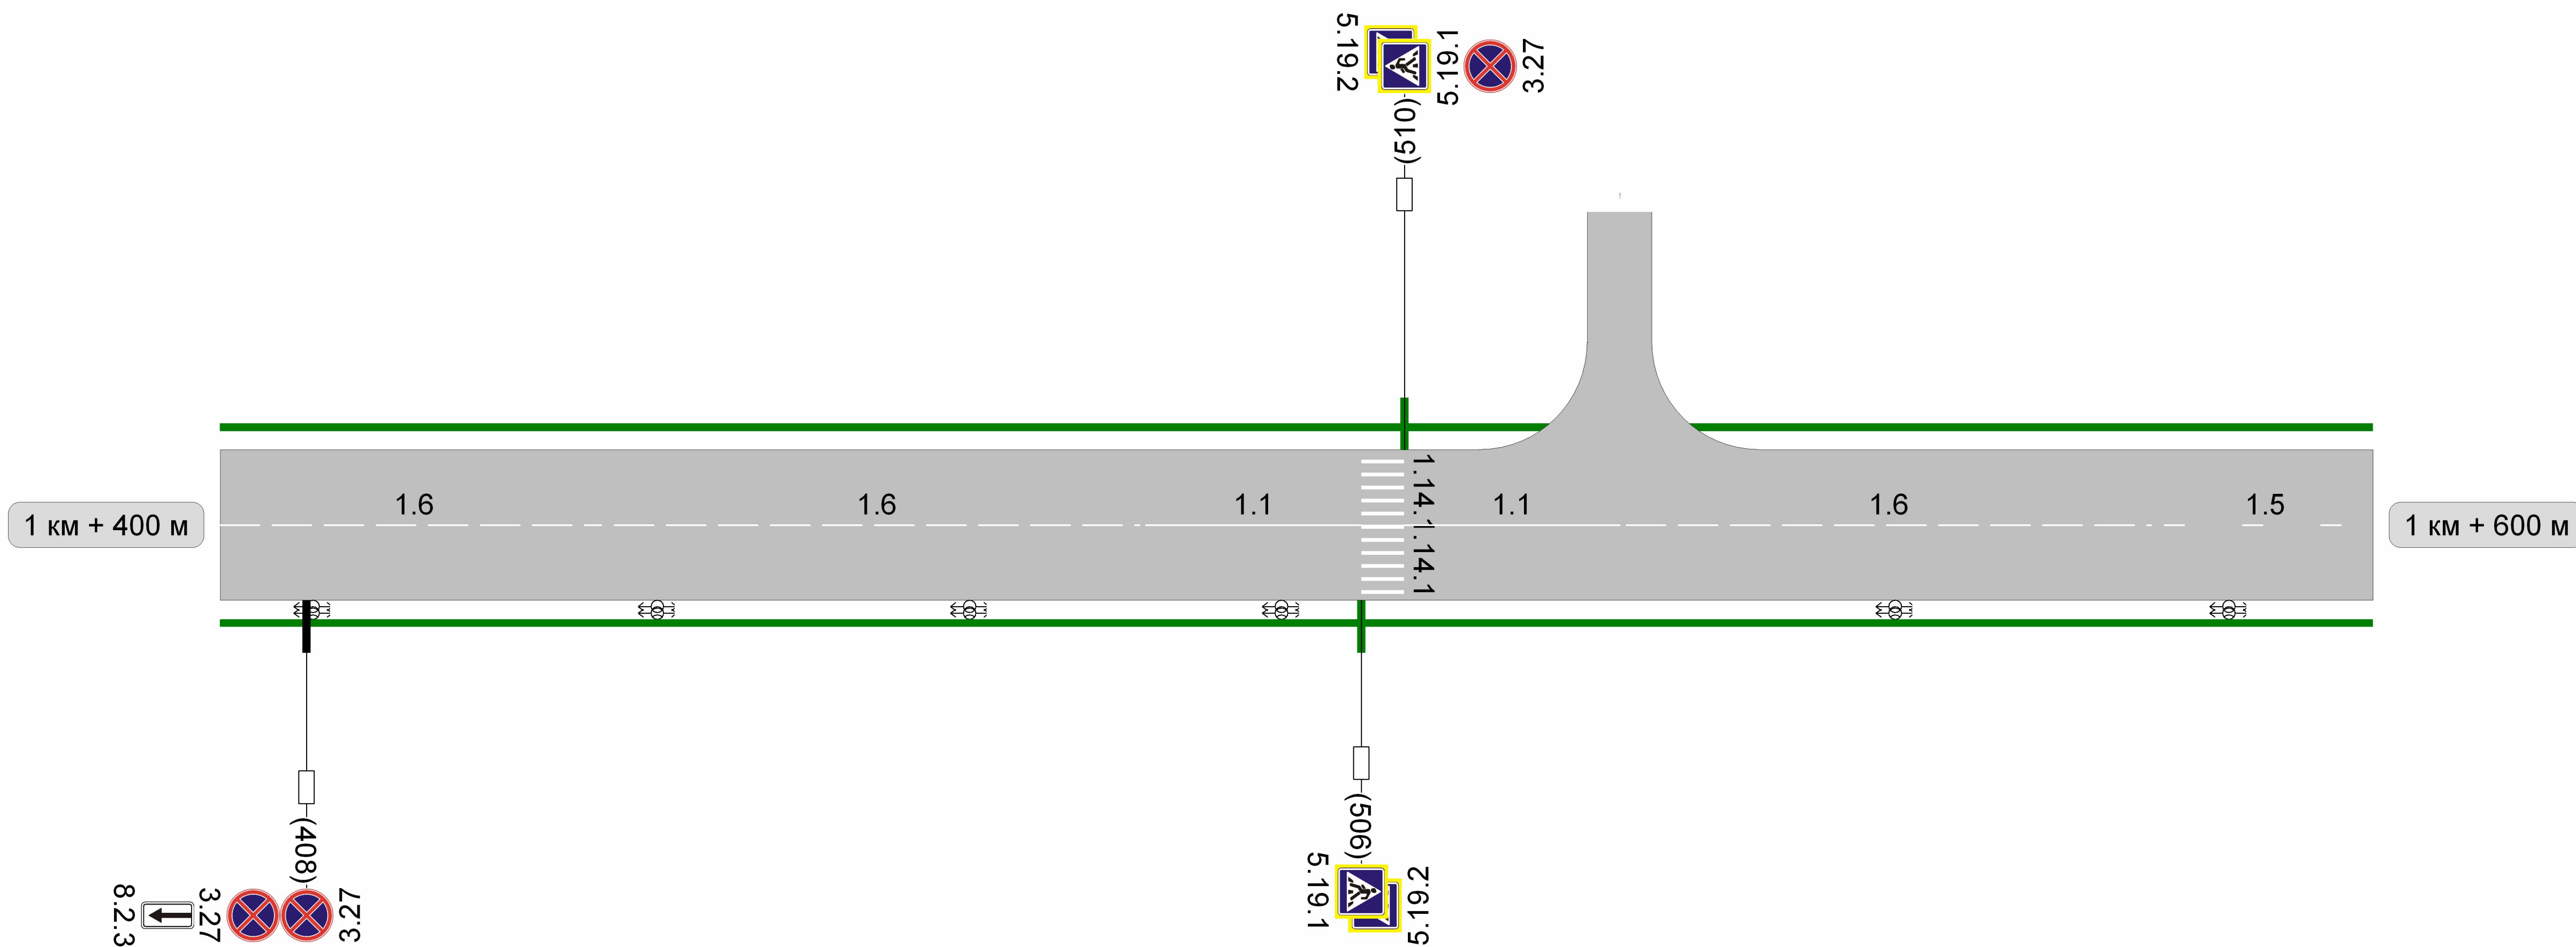

Видимость автомобиля в прямом направлении							
Горизонтальная дорожная разметка справа	Осевая линия	1.6 400 - 436	1.6 436 - 486	1.1 486 - 506	1.1 510 - 530	1.6 530 - 580	1.5 580 - 600
	1-ая от осевой						
Дорожные ограждения и направляющие устройства справа							
Тротуары справа	НД : шир. 0,00м, мат. , 400 - 460				НД : шир. 0,00м, мат. , 460 - 600		

Тротуары слева	НД : шир. 0,00м, мат. , 600 - 800
Дорожные ограждения и направляющие устройства слева	
Дорожные ограждения и направляющие устройства по осевой	
Горизонтальная дорожная разметка слева	1-я от осевой
Видимость автомобиля в обратном направлении	


Разметка на участке:
1.1 : 18 м
1.5 : 132 м
1.6 : 50 м

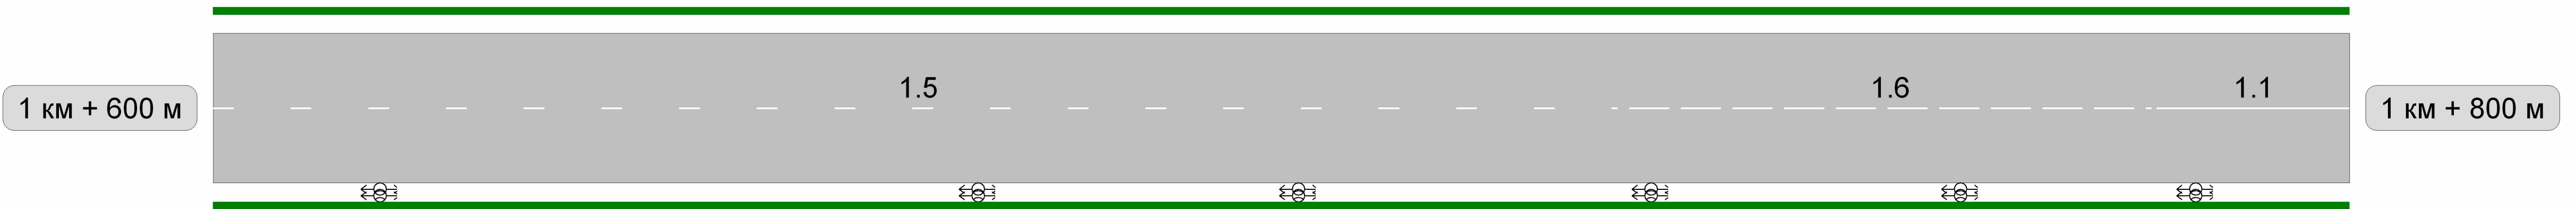

Видимость автомобиля в прямом направлении				
Горизонтальная дорожная разметка справа	Осевая линия	1.5 600 - 732	1.6 732 - 782	1.1 782 - 800
	1-ая от осевой			
Дорожные ограждения и направляющие устройства справа				
Тротуары справа	НД : шир. 0,00м, мат. , 600 - 800			

Тротуары слева	НД : шир. 0,00м, мат. , 800 - 820	
Дорожные ограждения и направляющие устройства слева		
Дорожные ограждения и направляющие устройства по осевой		
Горизонтальная дорожная разметка слева	1-я от осевой	
Видимость автомобиля в обратном направлении		

Разметка на участке:
1.1 : 2 м
1.14.1 : 6 м

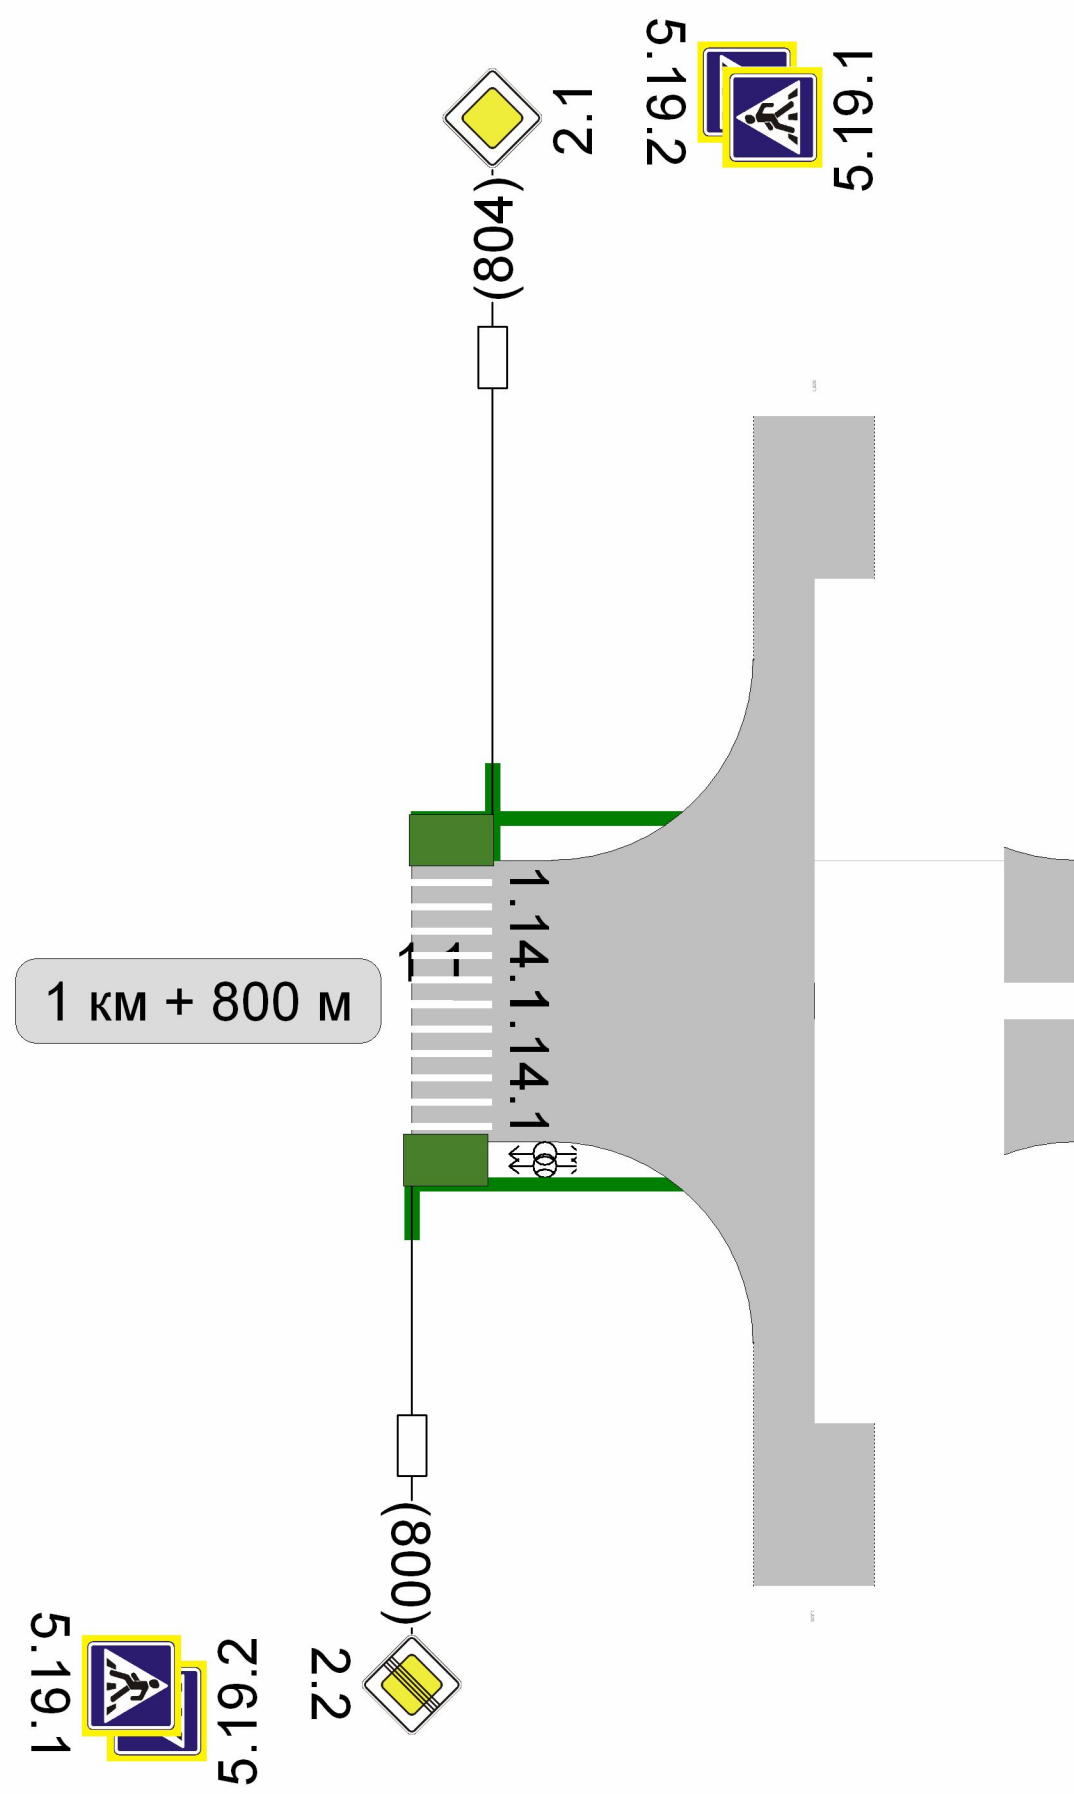

Видимость автомобиля в прямом направлении		
Горизонтальная дорожная разметка справа	Осевая линия	
	1-ая от осевой	
Дорожные ограждения и направляющие устройства справа		
Тротуары справа	НД : шир. 0,00м, мат. , 800 - 820	